


INGEKOMEN 02 SEP. 2002

6300

1315 120 1720 2160 995

4000

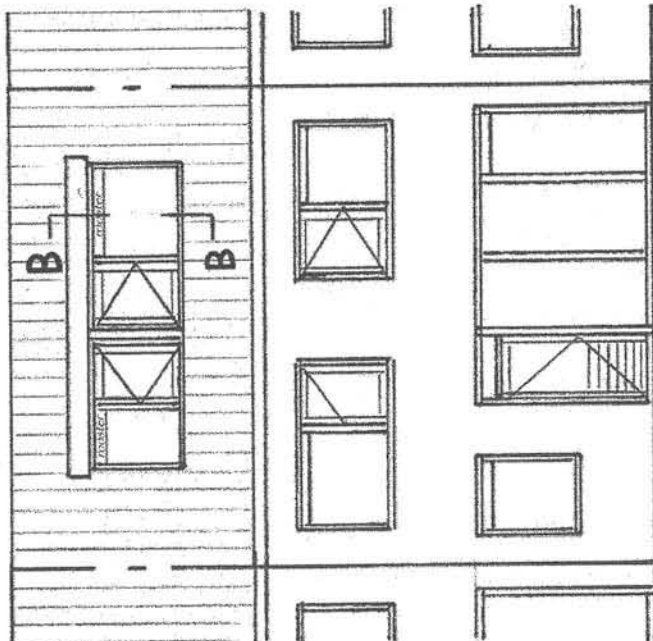

nieuwe achtergevel

Behoort bij besluit van:

de Raad 20020272
B. en W. van Heemskerk

- 2 SEP 2002


namens dezen,

Mij bekend,
De secretaris van Heemskerk,

1460

6300

3250 120 2000 1155

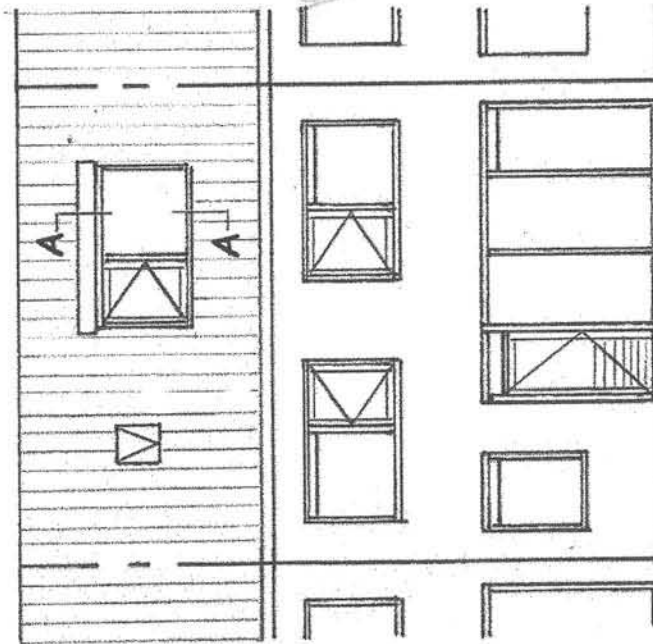

bestaande achtergevel

8360+

6310+

5260+

peil

aangepaste versie D.D 29-08-02
vervangend en uitbreiding van een
dakkeppel aan de abbeven 75 te Heemskerk
opdrachtgever van Aardenburg
schaal 1:100 D.D 04-06-02 blad 1-4