


Aanvraag plaatsing  
tuin huisje in achter tuin  
Aletta Jacobsstraat 121  
M. Hamers


SLOOT

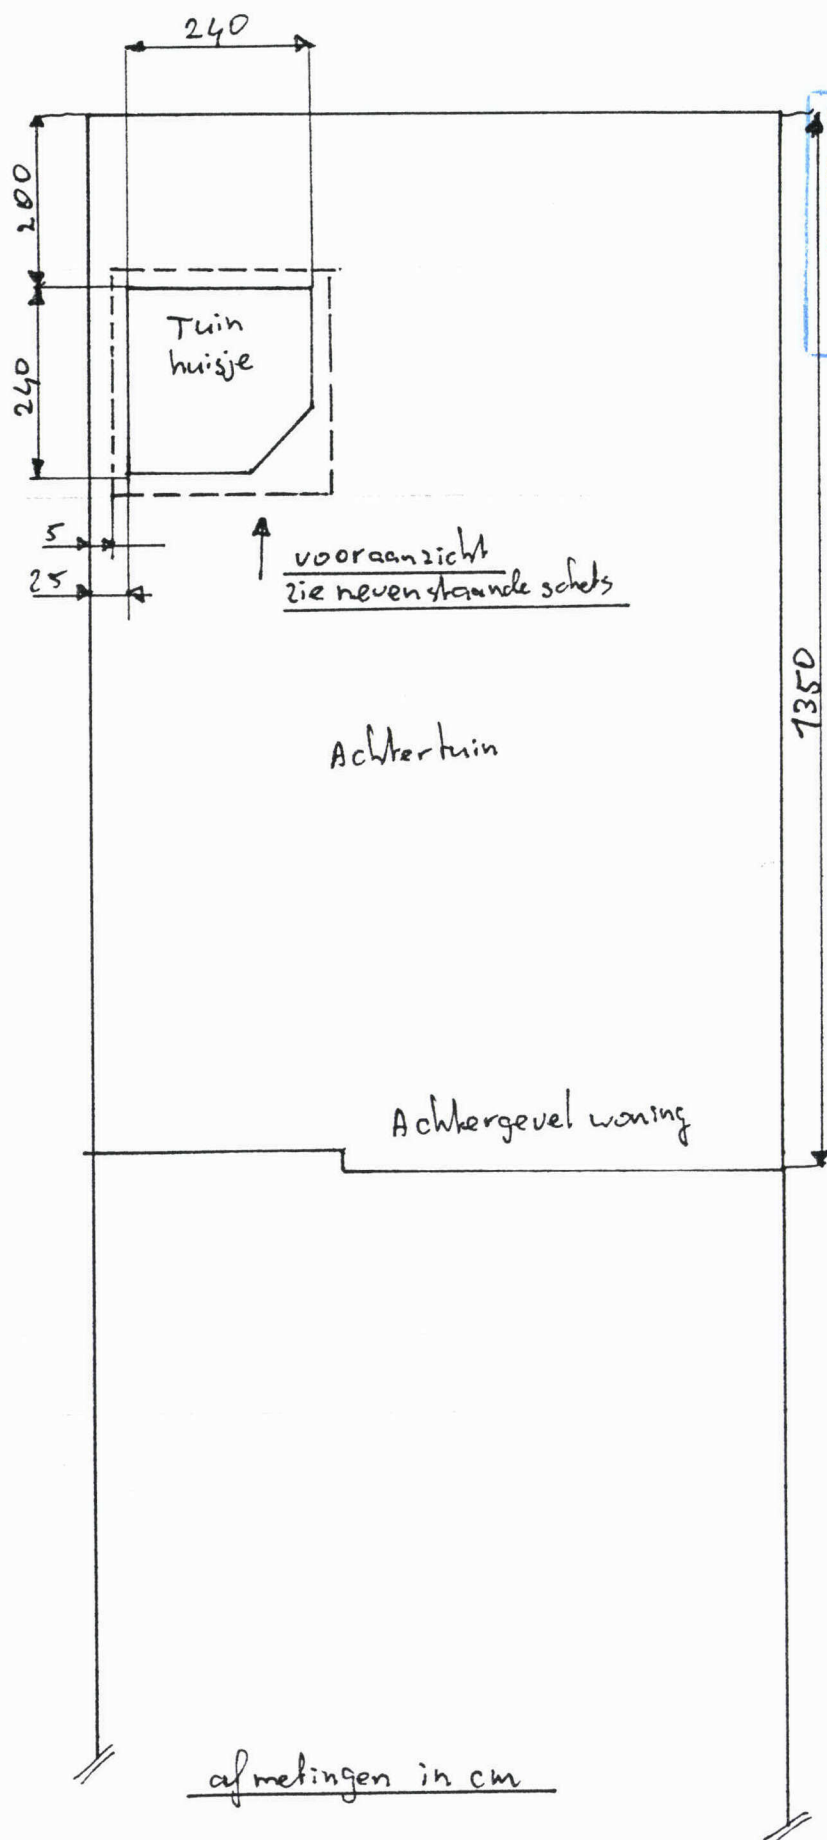

Behoort bij besluit van  
de Raad  
B. en W. van Heemskerk  
dd. - 4 AUG. 2000 no. 2000/300  
Mij bekend.  
De Secretaris van Heemskerk,

*[Handwritten signature]*

8000-15000

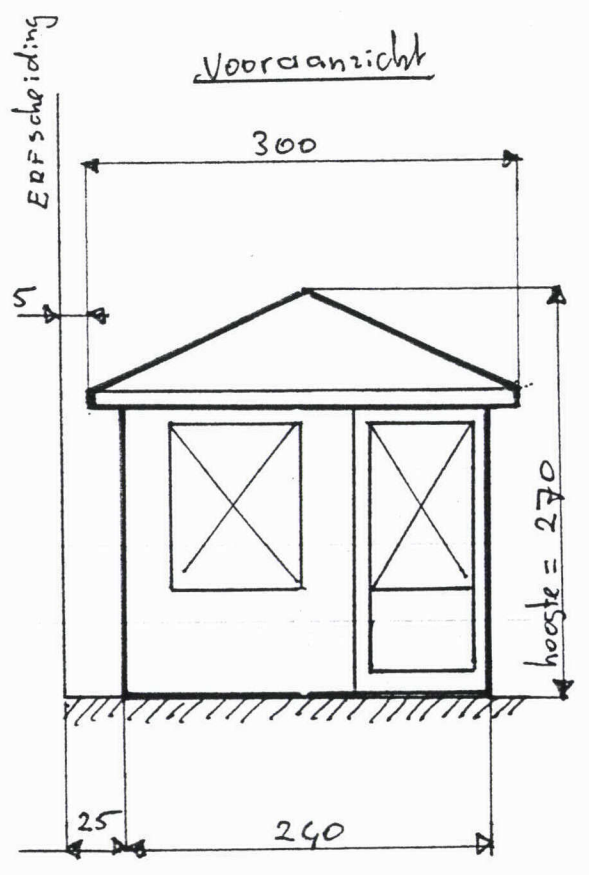

INGEKOMEN 15 JULI 2000