





bestaande voorgevel.

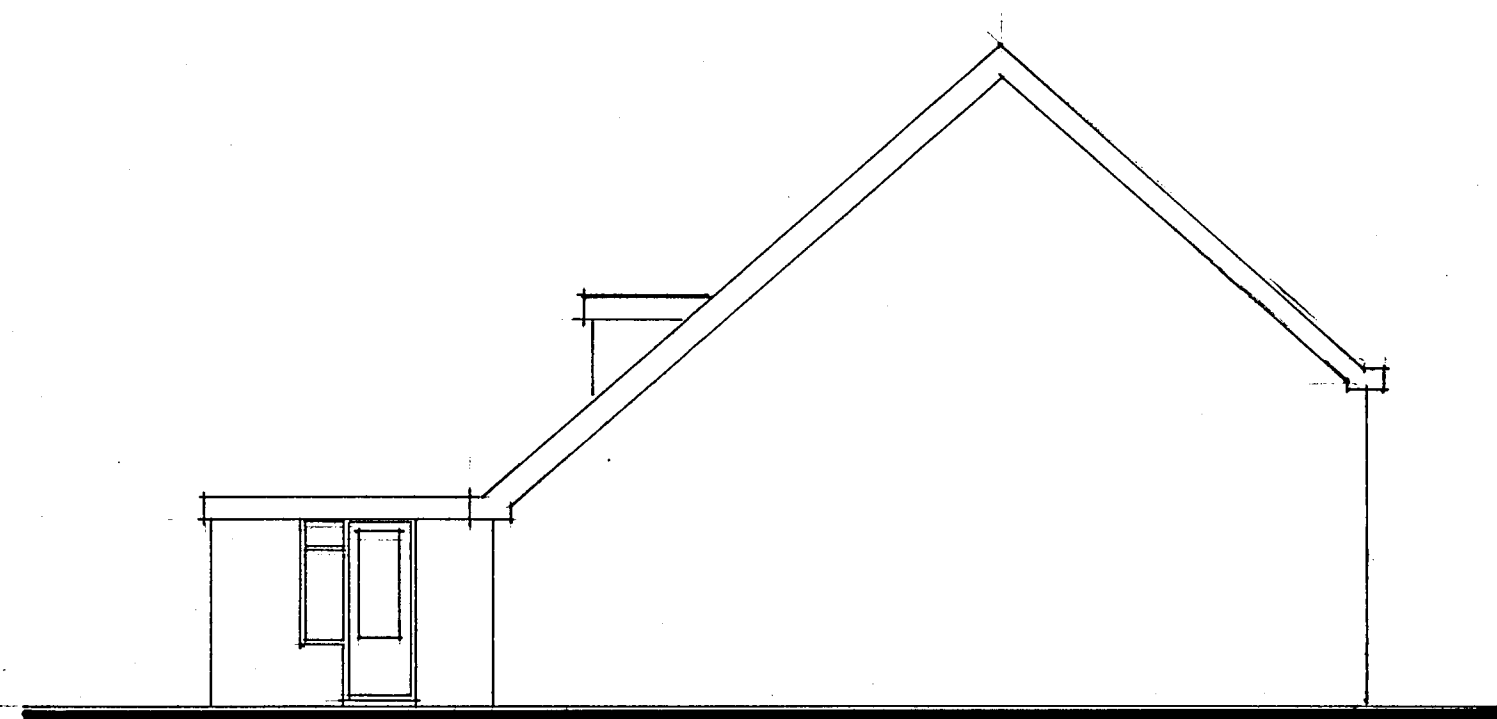


bestaande zijgevel.

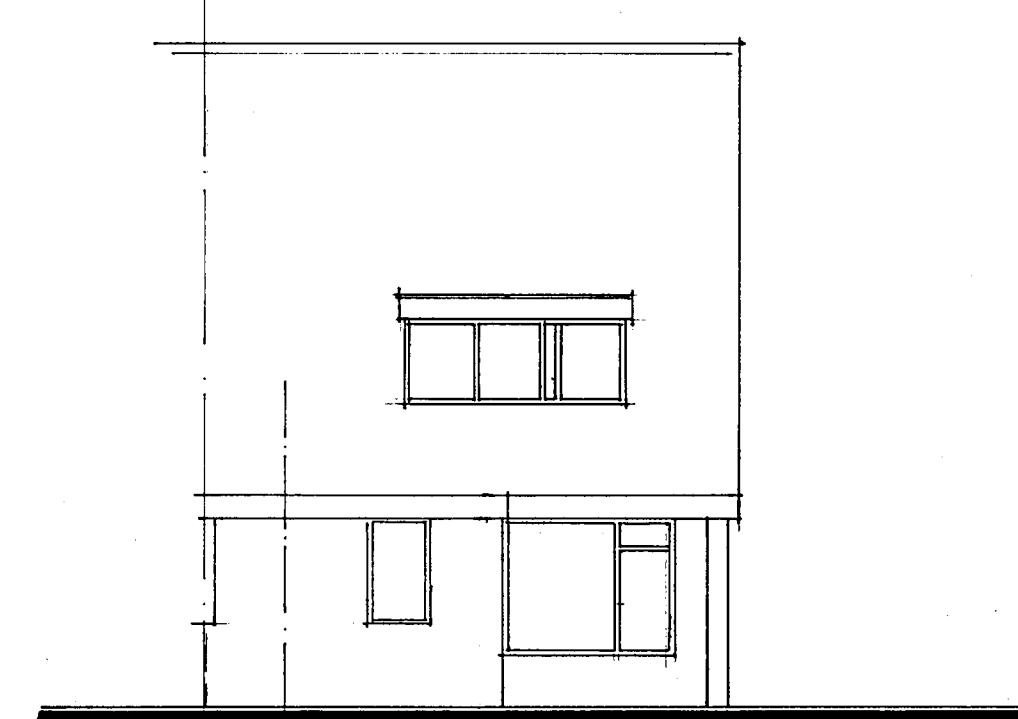

bestaande achtergevel.

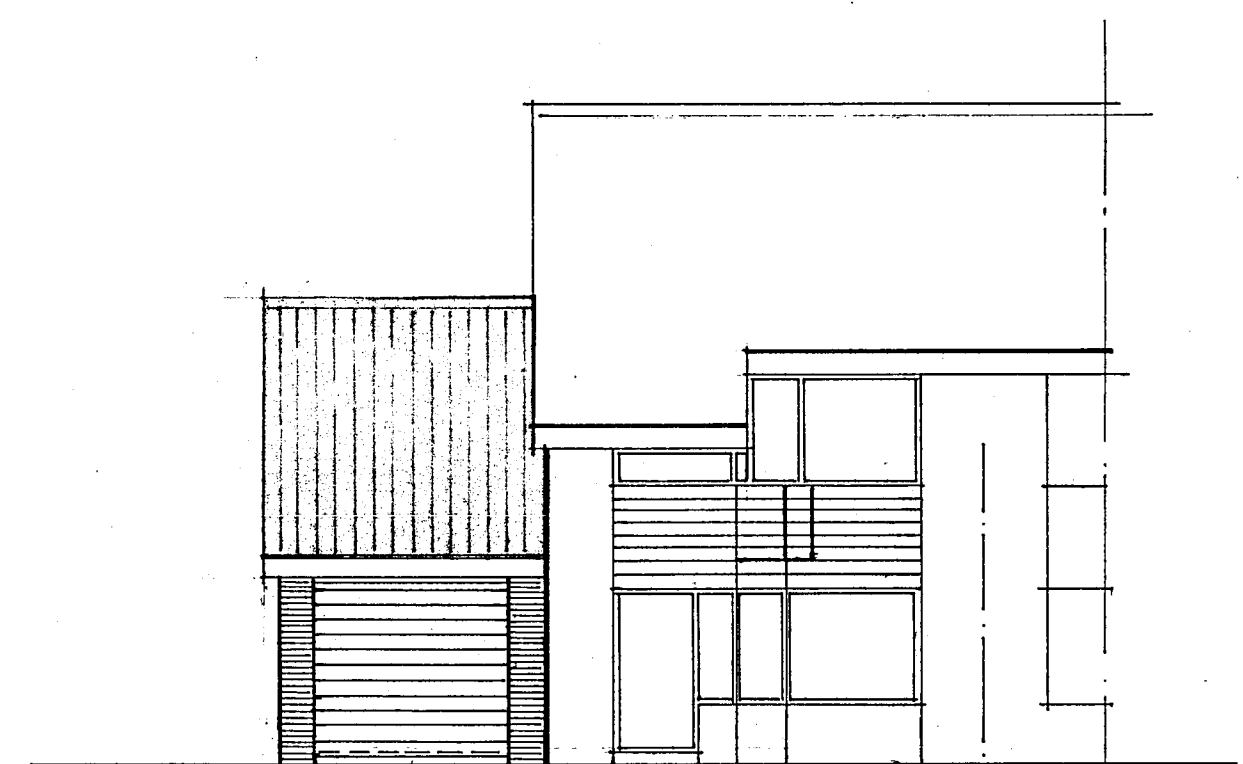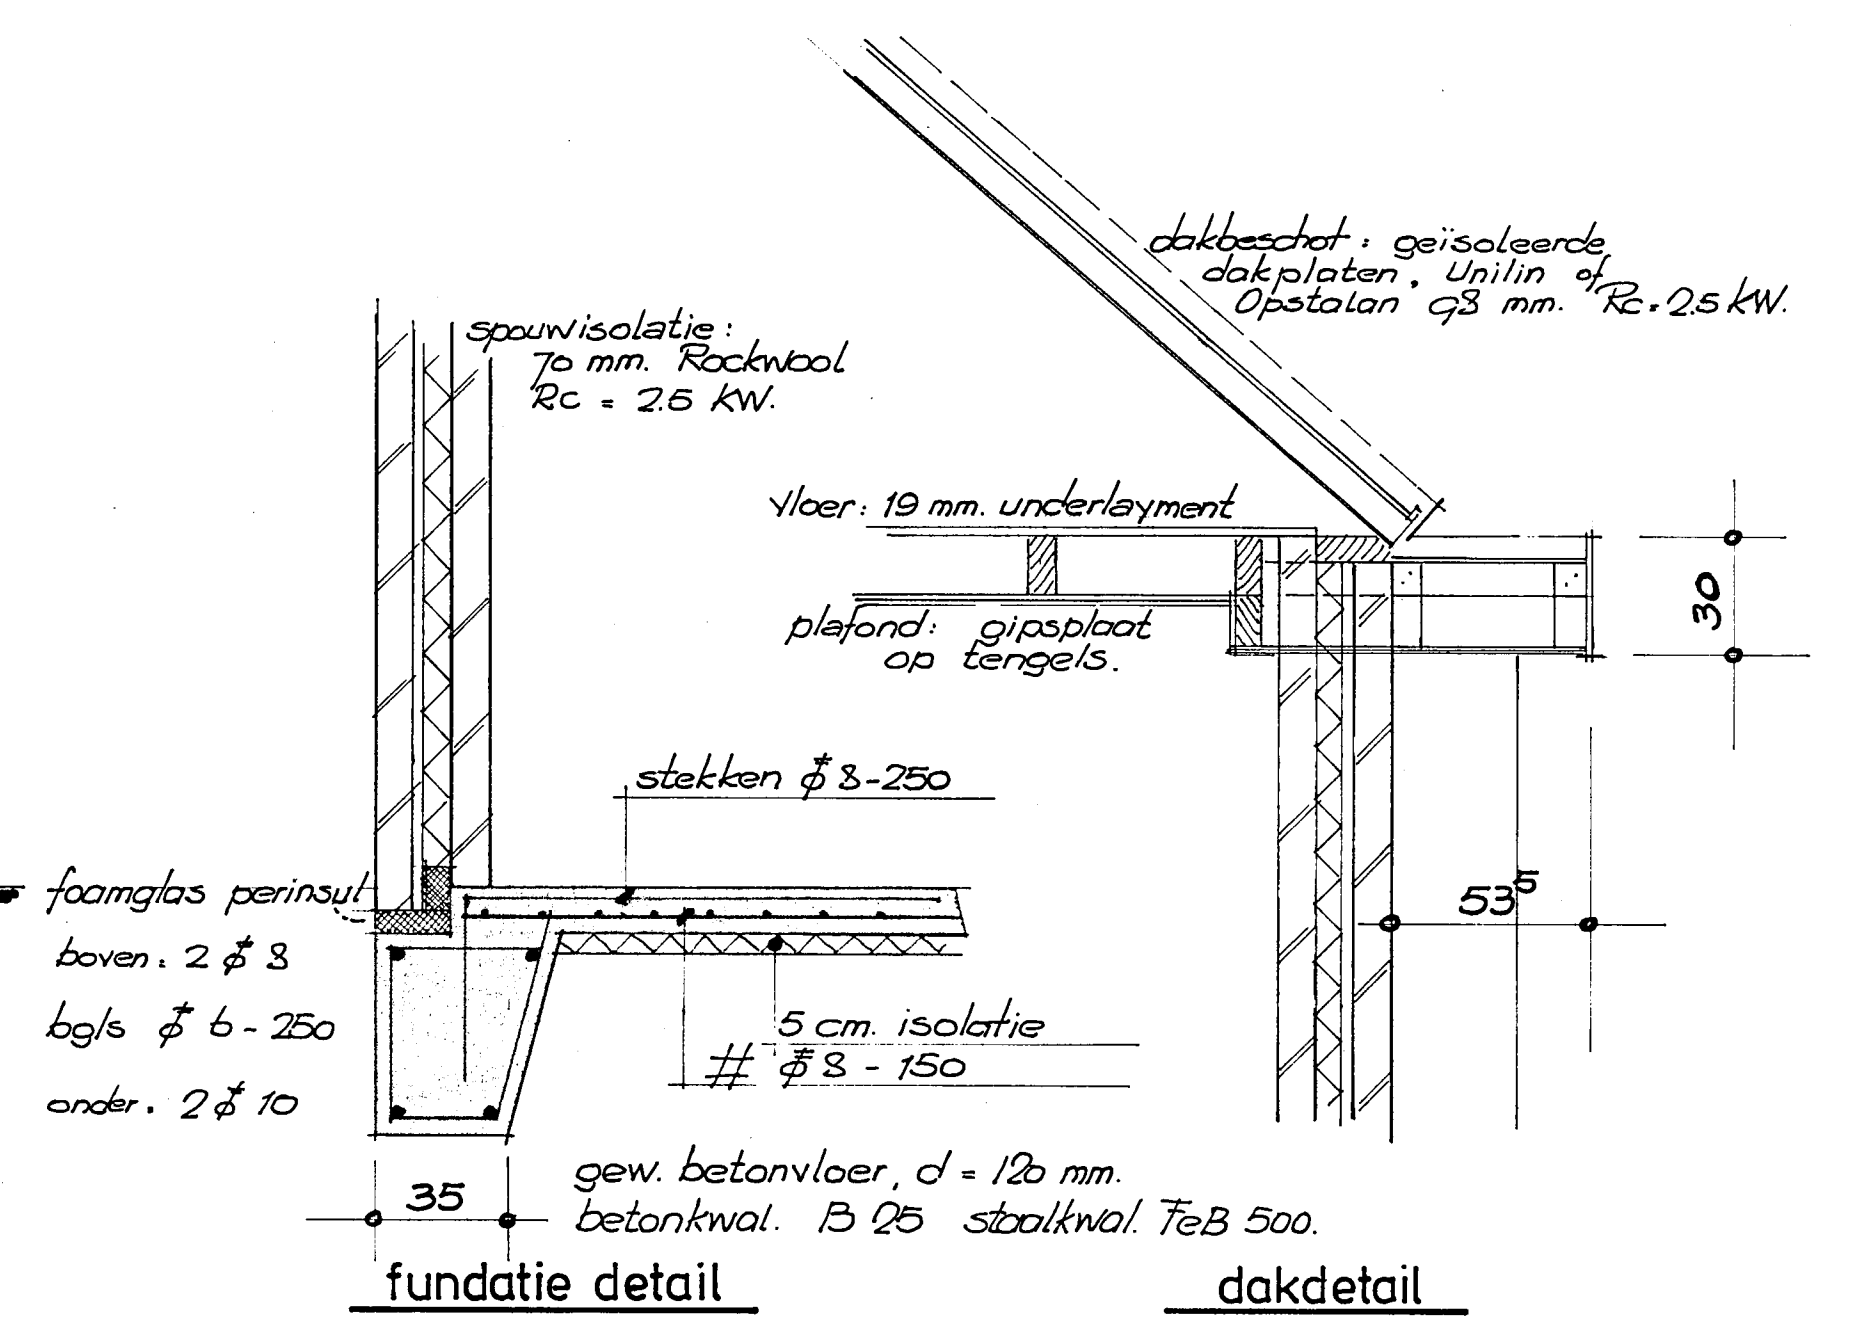


gewijzigde voorgevel

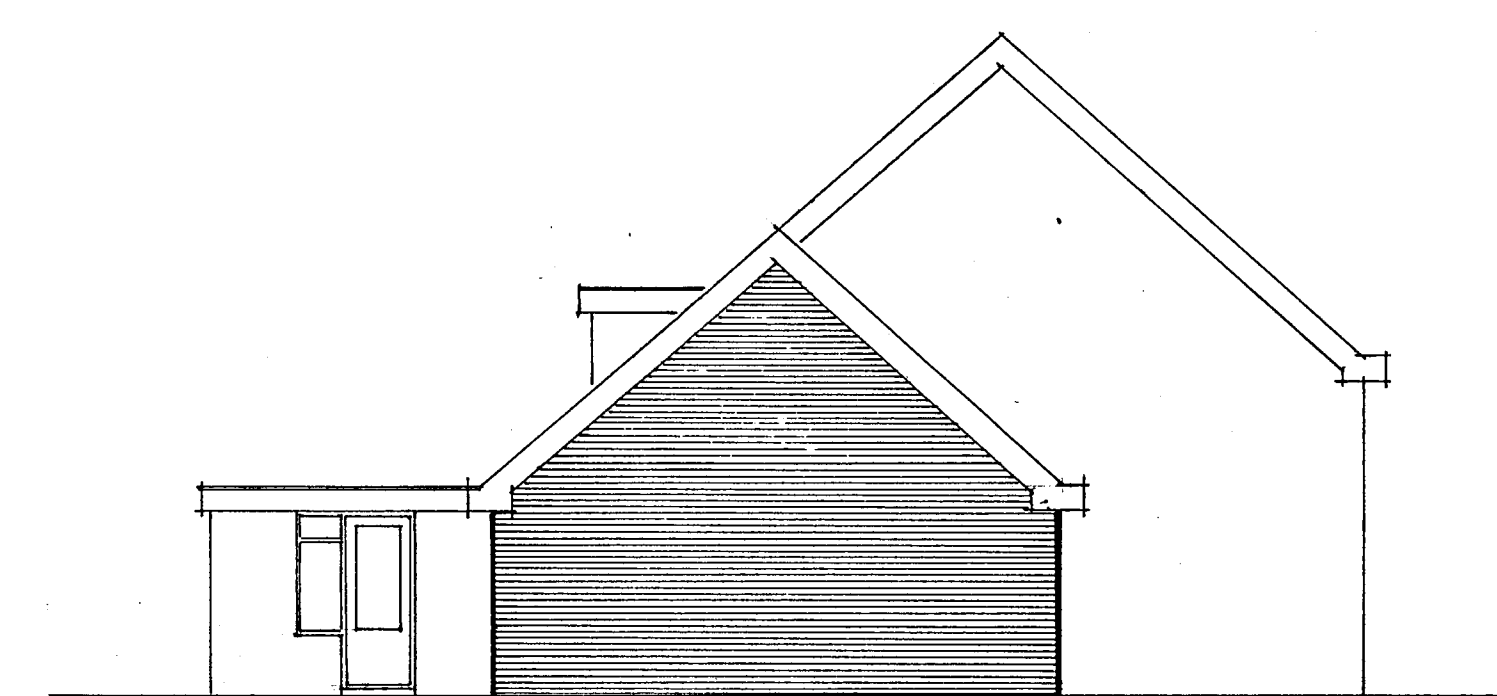


gewijzigde zijgevel.




gewijzigde achtergevel.

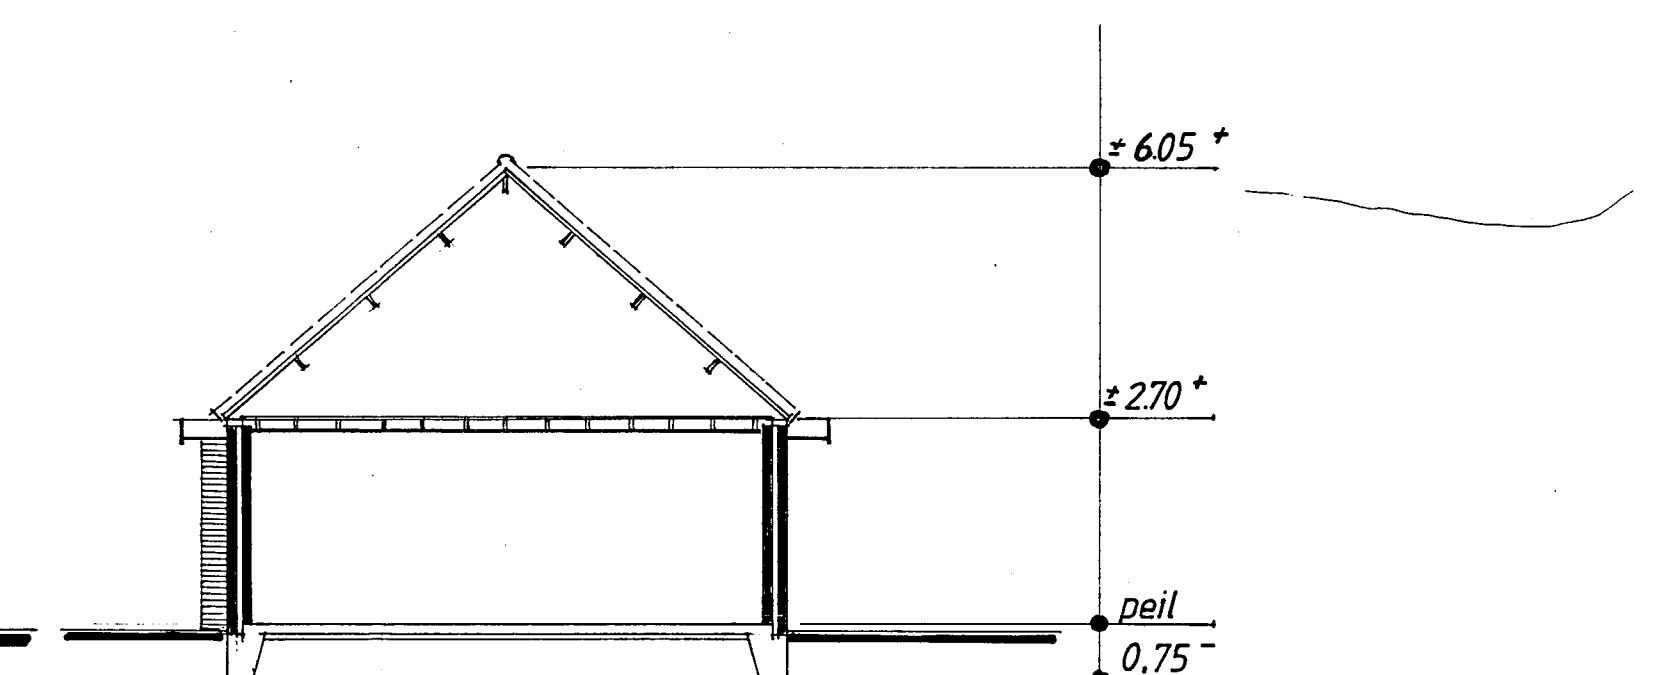


Behoort bij besluit van
de Raad
van Heemskerk
B. en VV. no. 153
dd. 26 SEP. 1995
Mij bekend. 1995
De Secretaris van Heemskerk.

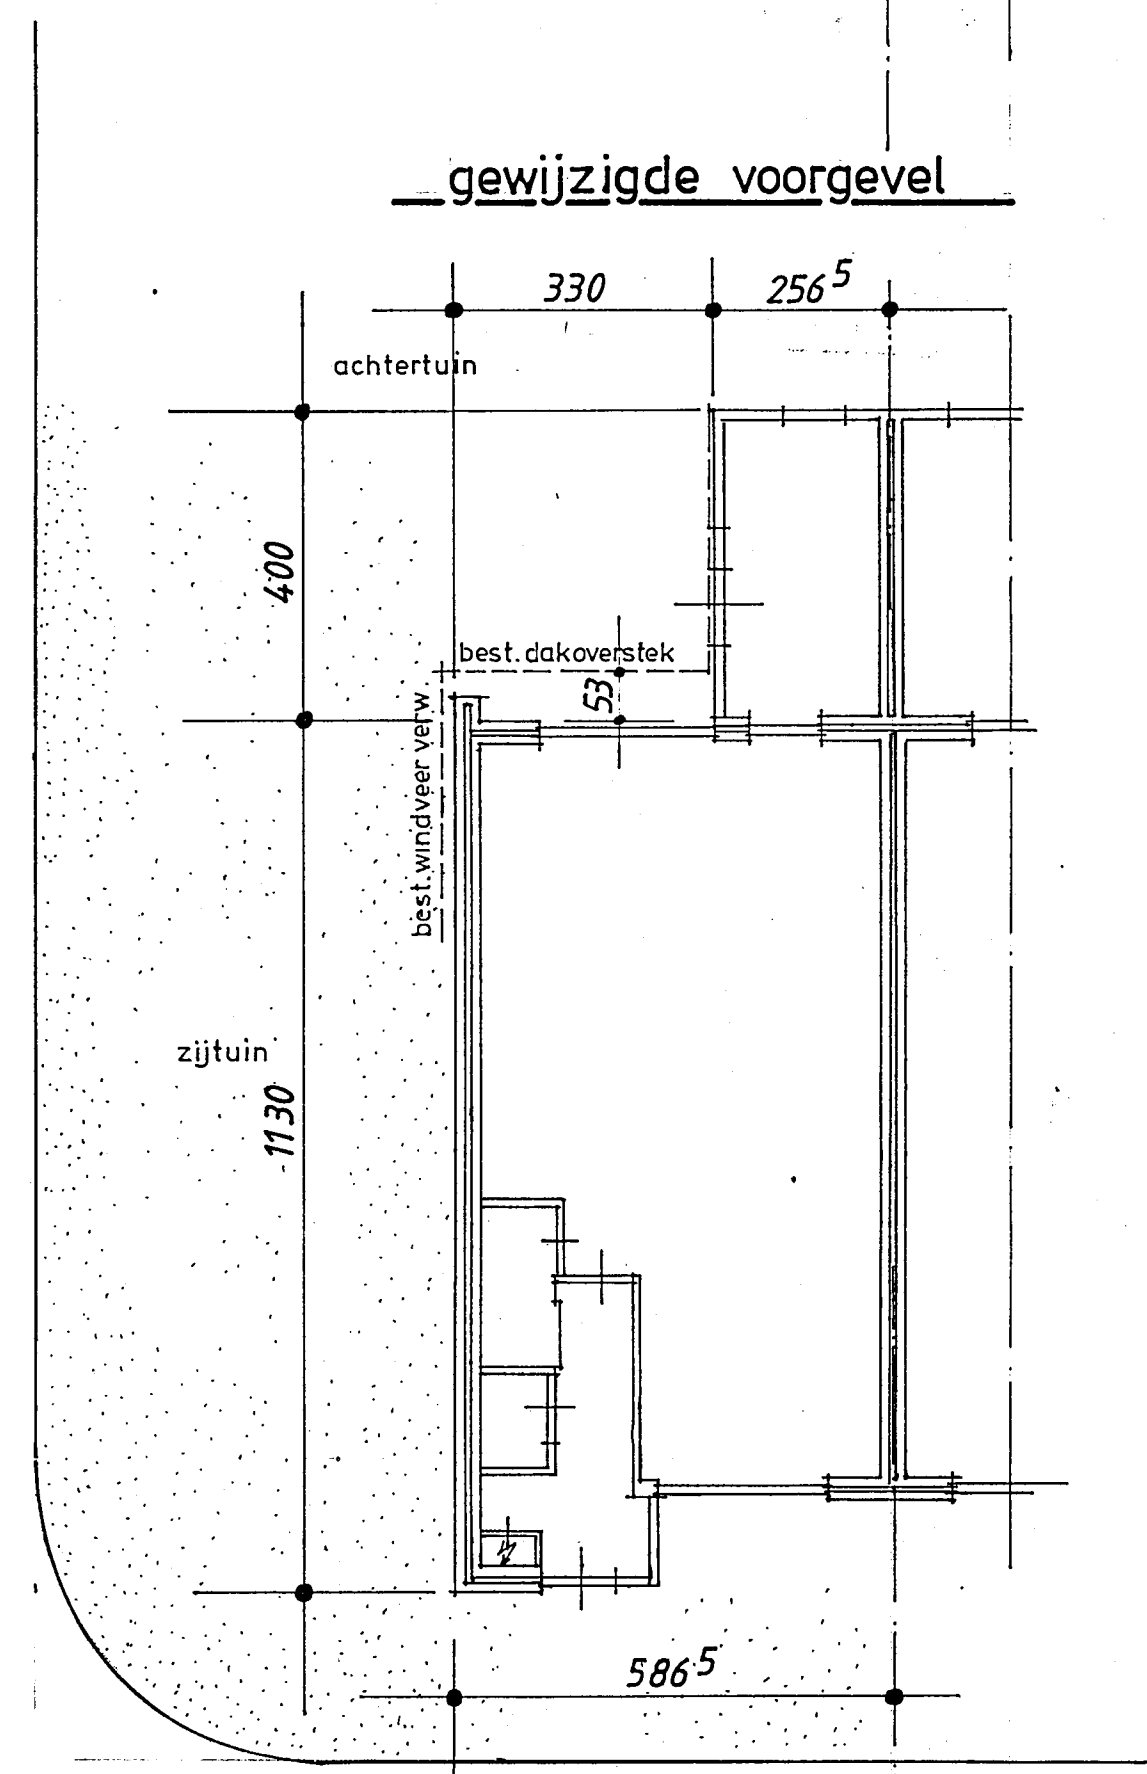


bestaande plattegrond.

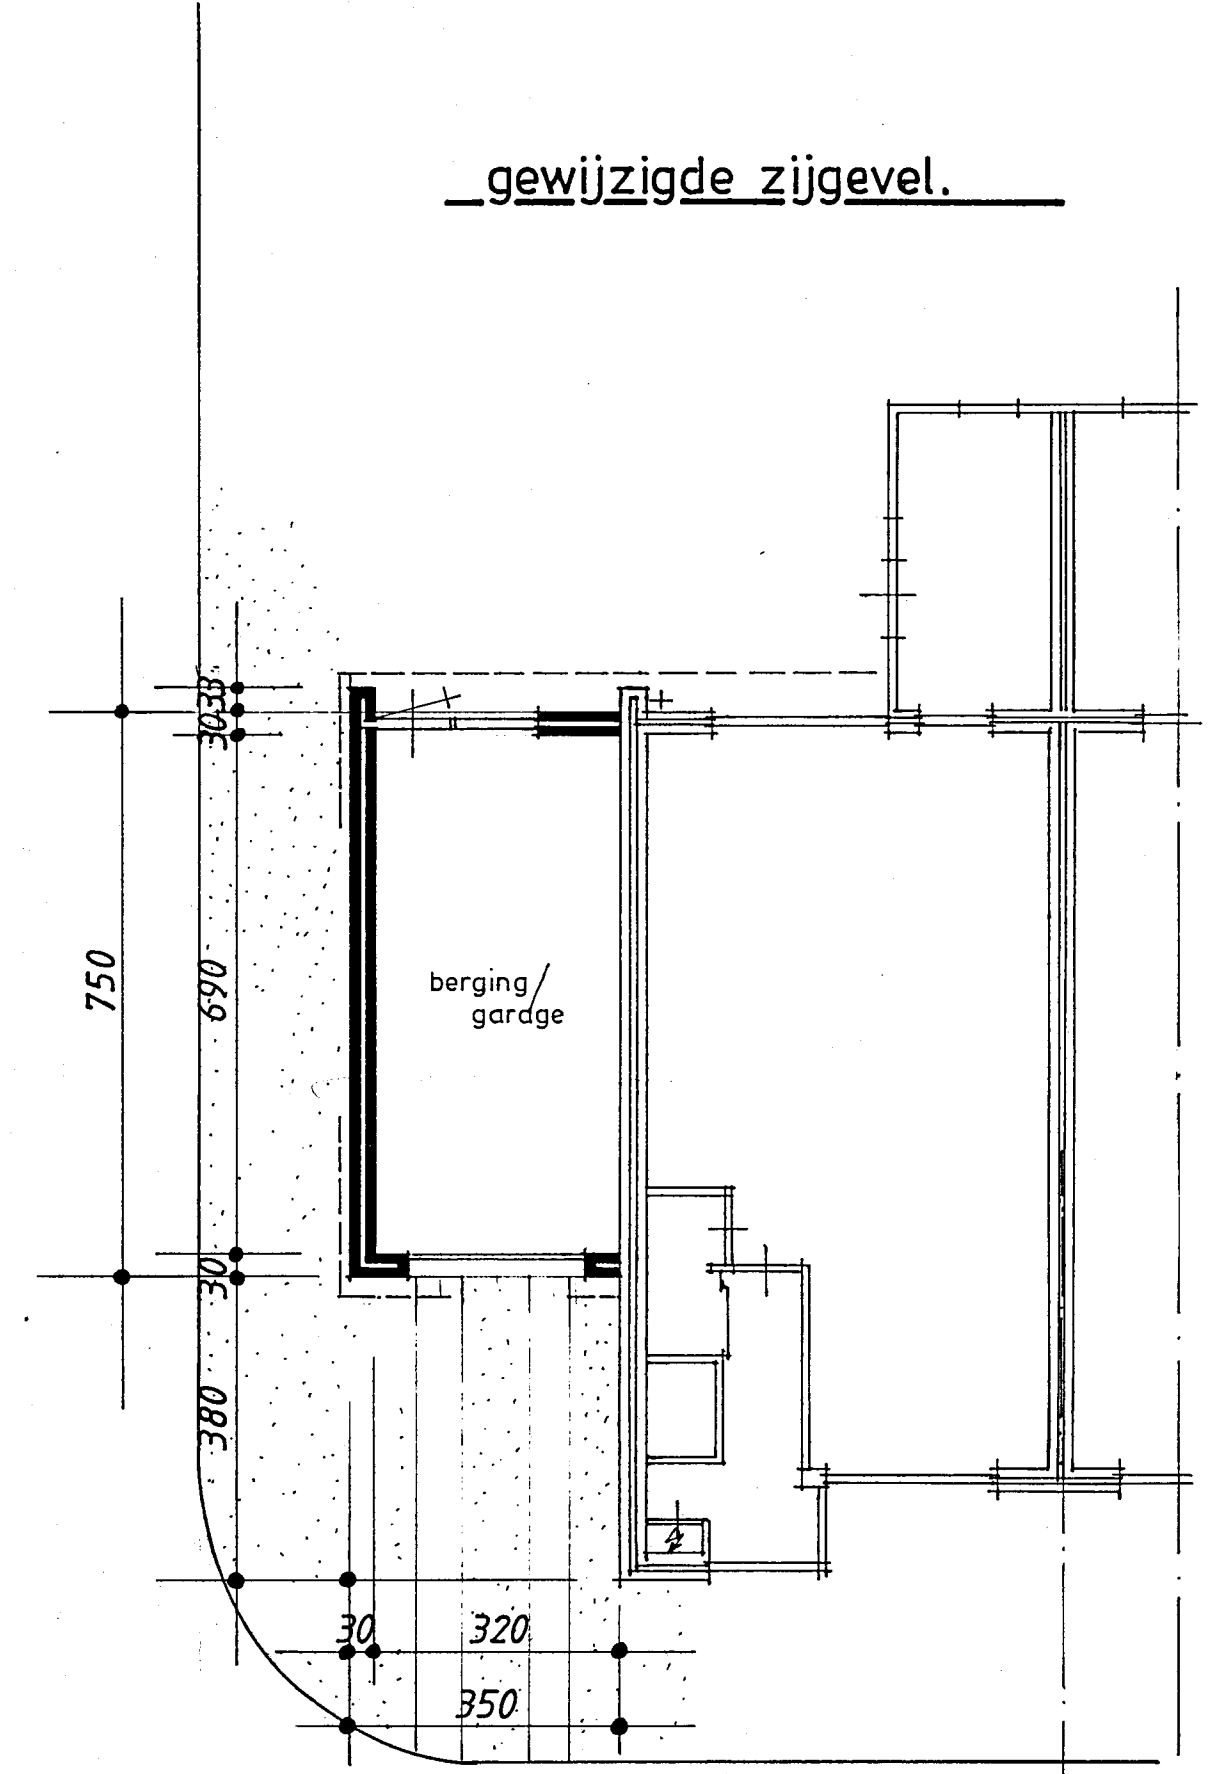


gewijzigde plattegrond.

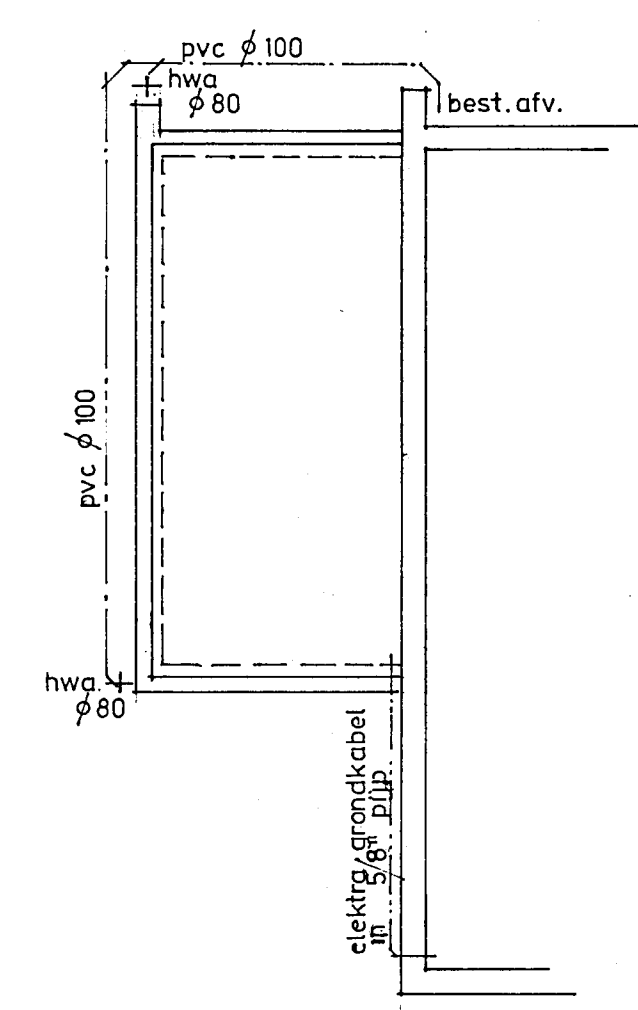


fund./riol.

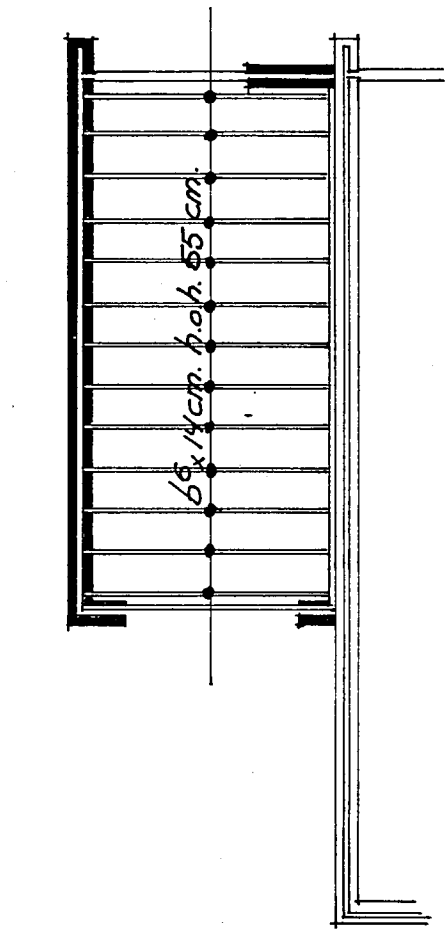

verd. balkl.

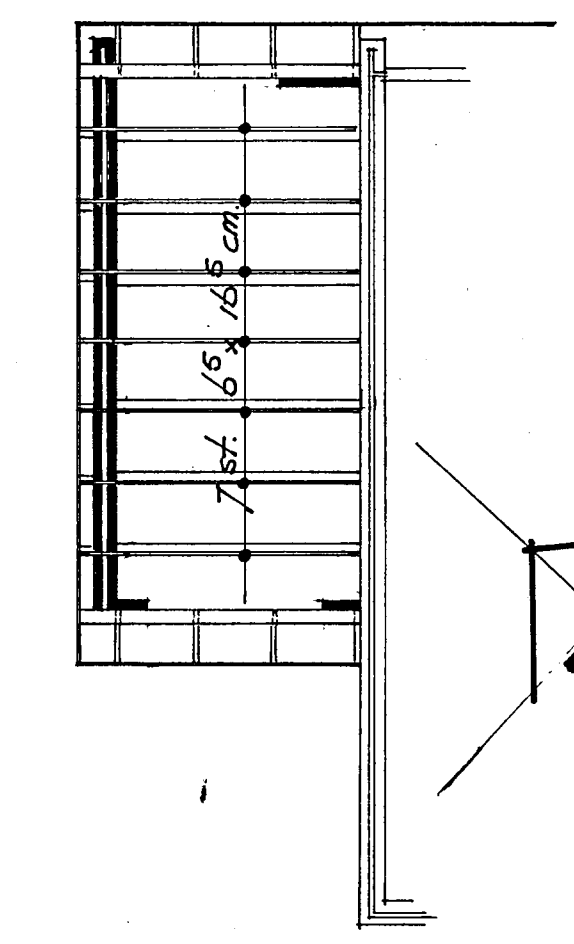

kapplan

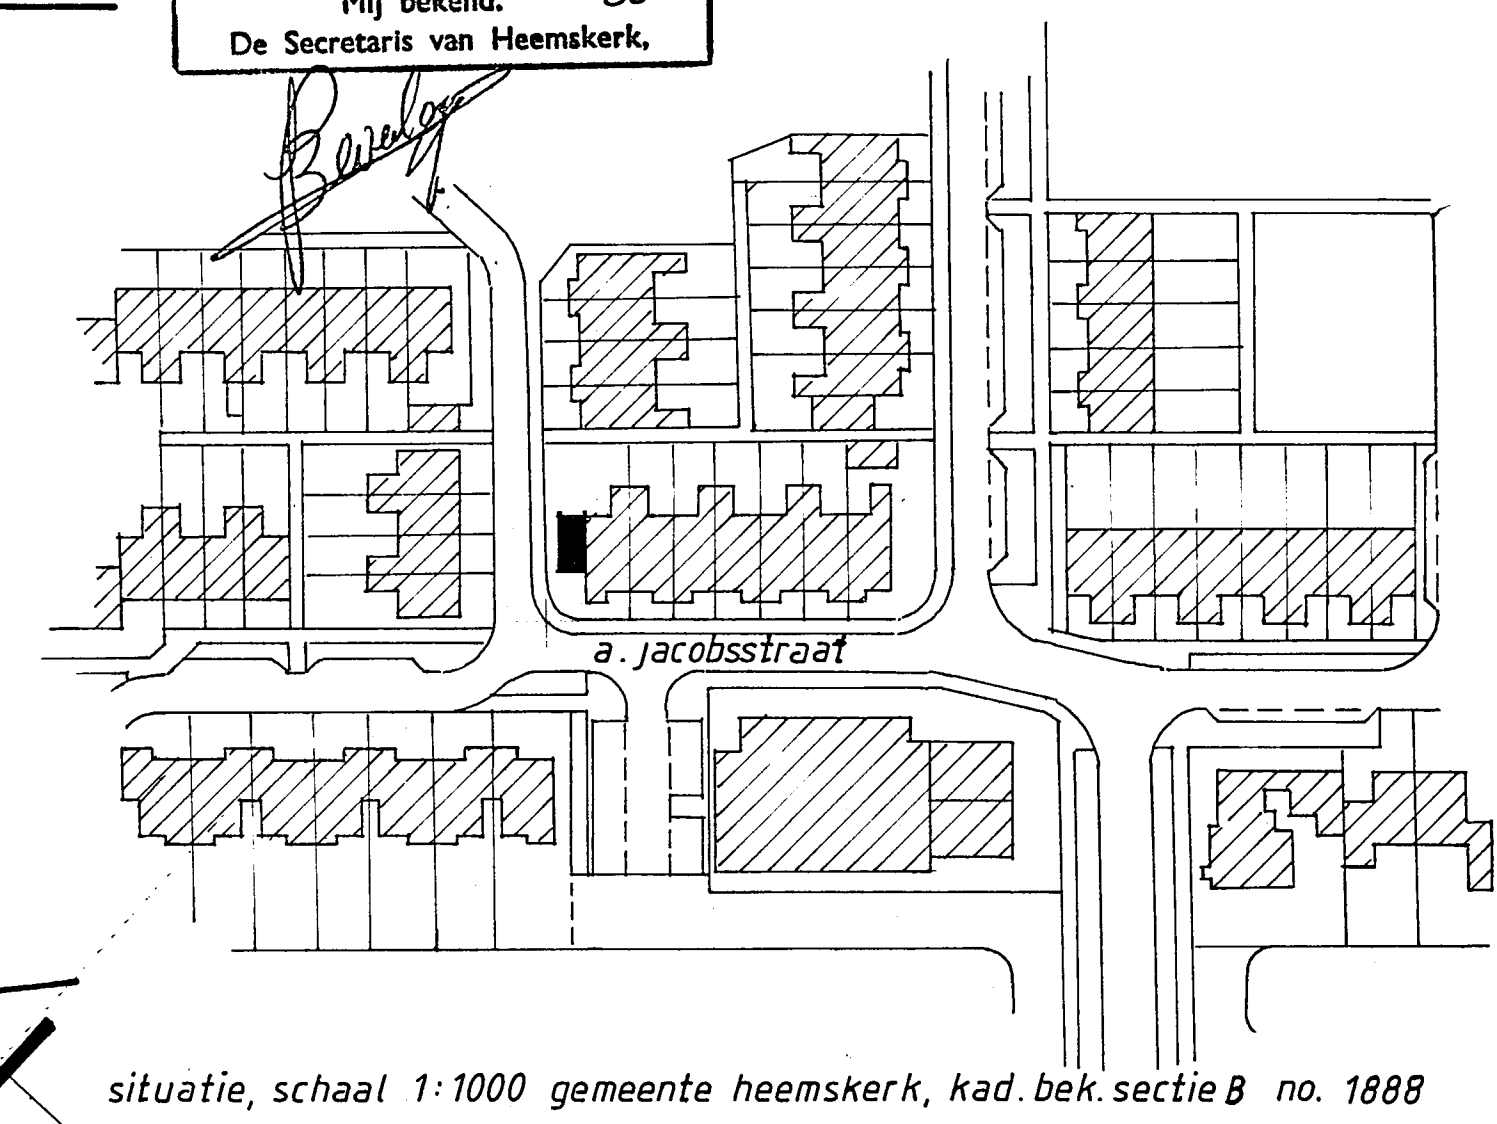

getekend:	f.j.gossink	gewijzigd:	14.08.'95	formaat: 60/84
datum:	17 juli '95			INGEKOMEN 17 AUG. 1995
schaal:	1:20 1:100			
welstandscommissie dd.:				werk no.: 9516
werk: bouwen van een garage/berging naast de woning van chr/mevr. c.p.a. molenaar, a. jacobstraat 104.				
onderdeel: best./gew. gevels, plattegronden, fund. balkl. kappl. doorsn + det.				
bouwaanvraagtekening				
f.j.gossink, arch/bouw, abbenven 28, 1963 rc heemskerk, telef./fax. 02510-31944				