




voorgavel.

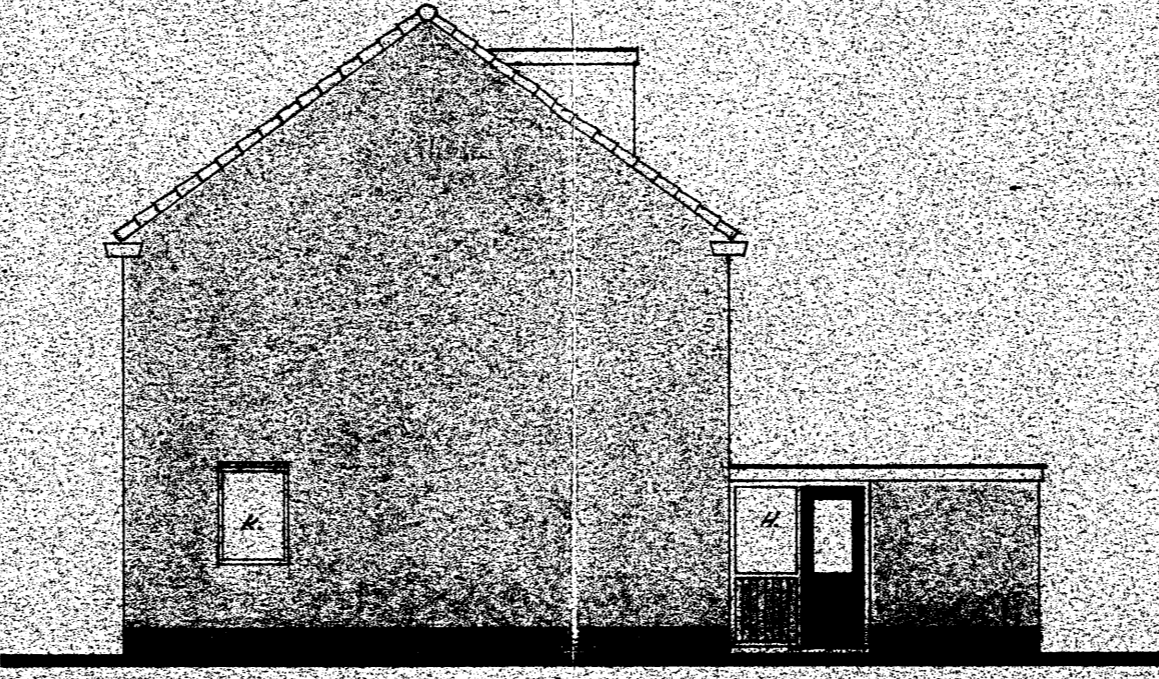

voor plaatsing zijgevelen
woning (via situatie)
zijgevel.

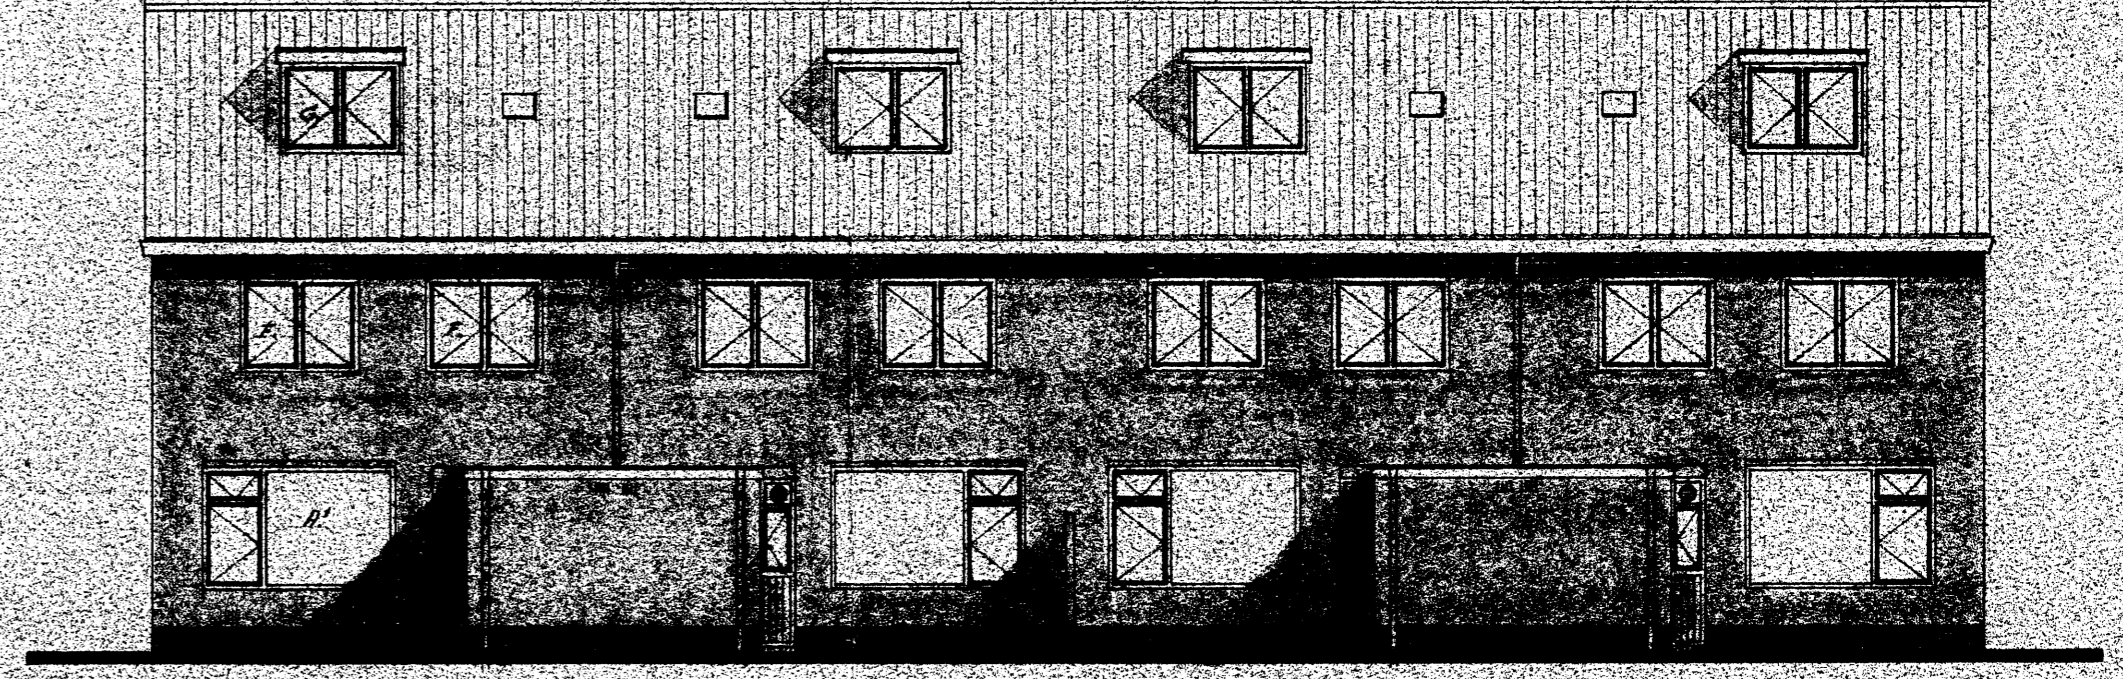


achtergevel.

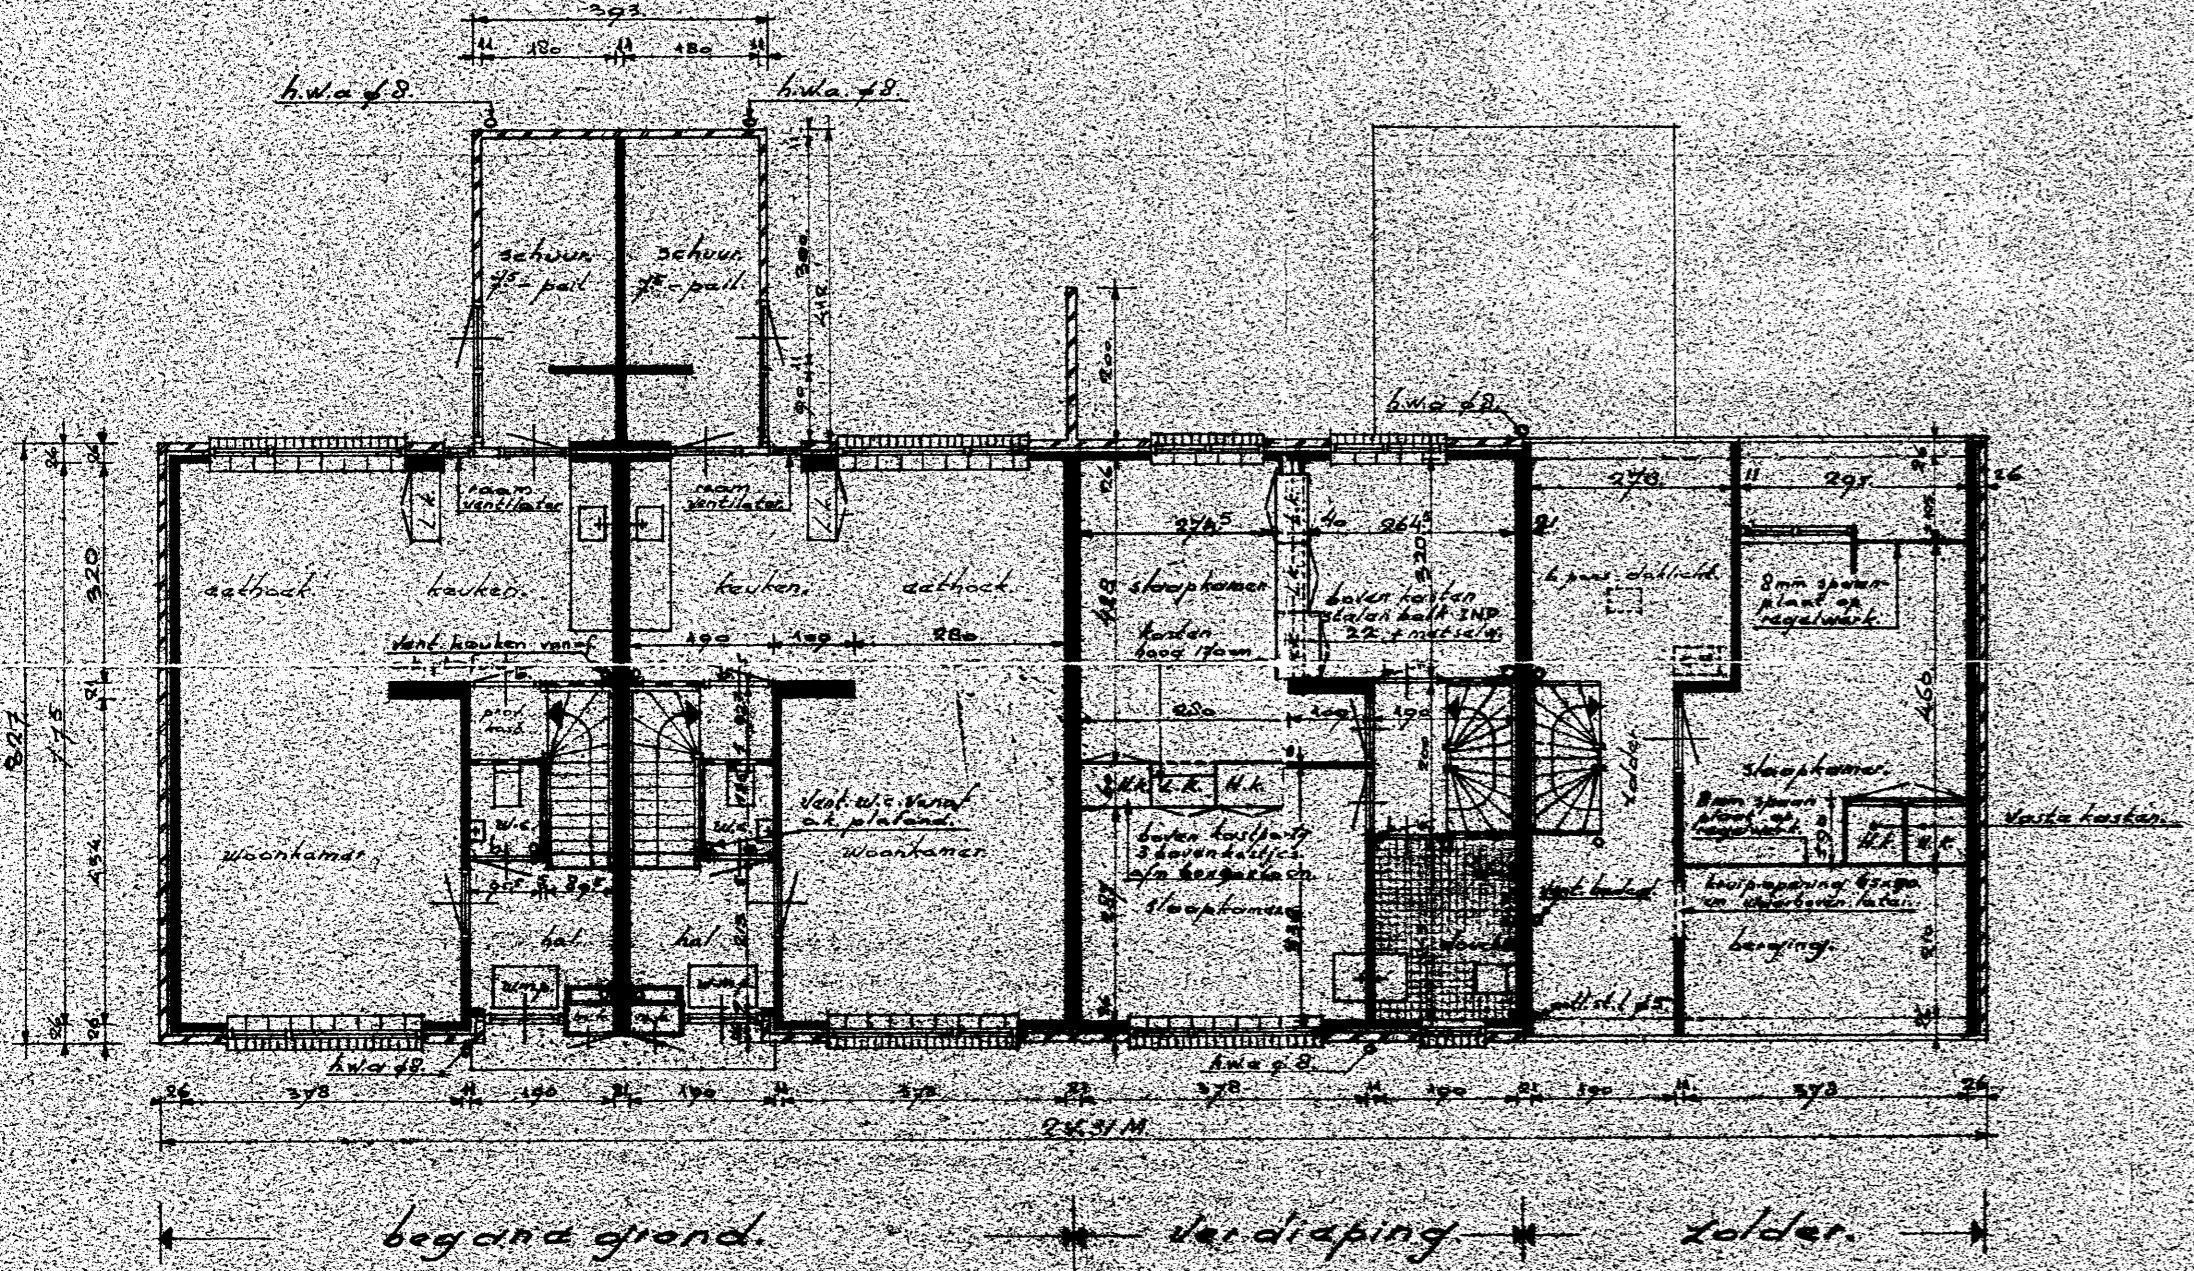


begane grond. 1e. d'raping. zolder.


Letten
buiten wanden: gestorte betonlaag
binnen wanden: en begane grondvloeren: stalenbeton
binnen alle verdiepingvloeren: gestorte betonlaag
Ventilatiekanalen: alle van asbest-cement of 125 cm muur
Vandiepingvloeren: verspanning van
plaatvloeren en plaatvloeren die van de vloeren
beveiligd worden te een vlak plaatvloer

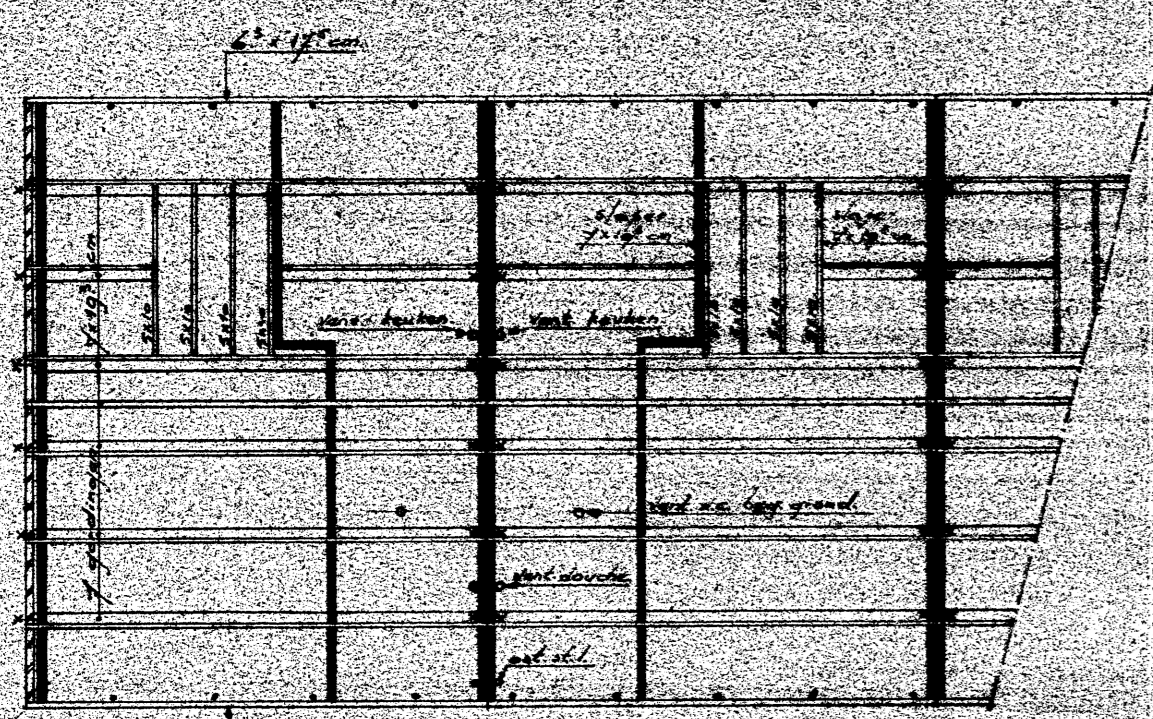


kapplan
alle ventilatiekanalen: meest
cement of 125 cm - betondek
vloeren van 125 cm lang 30 cm met
hoogte 40 cm en 125 cm breedte
de breedte van 125 cm plaatvloer
verlichting standaard van 125 cm
binnen 125 cm hoog en 125 cm lang

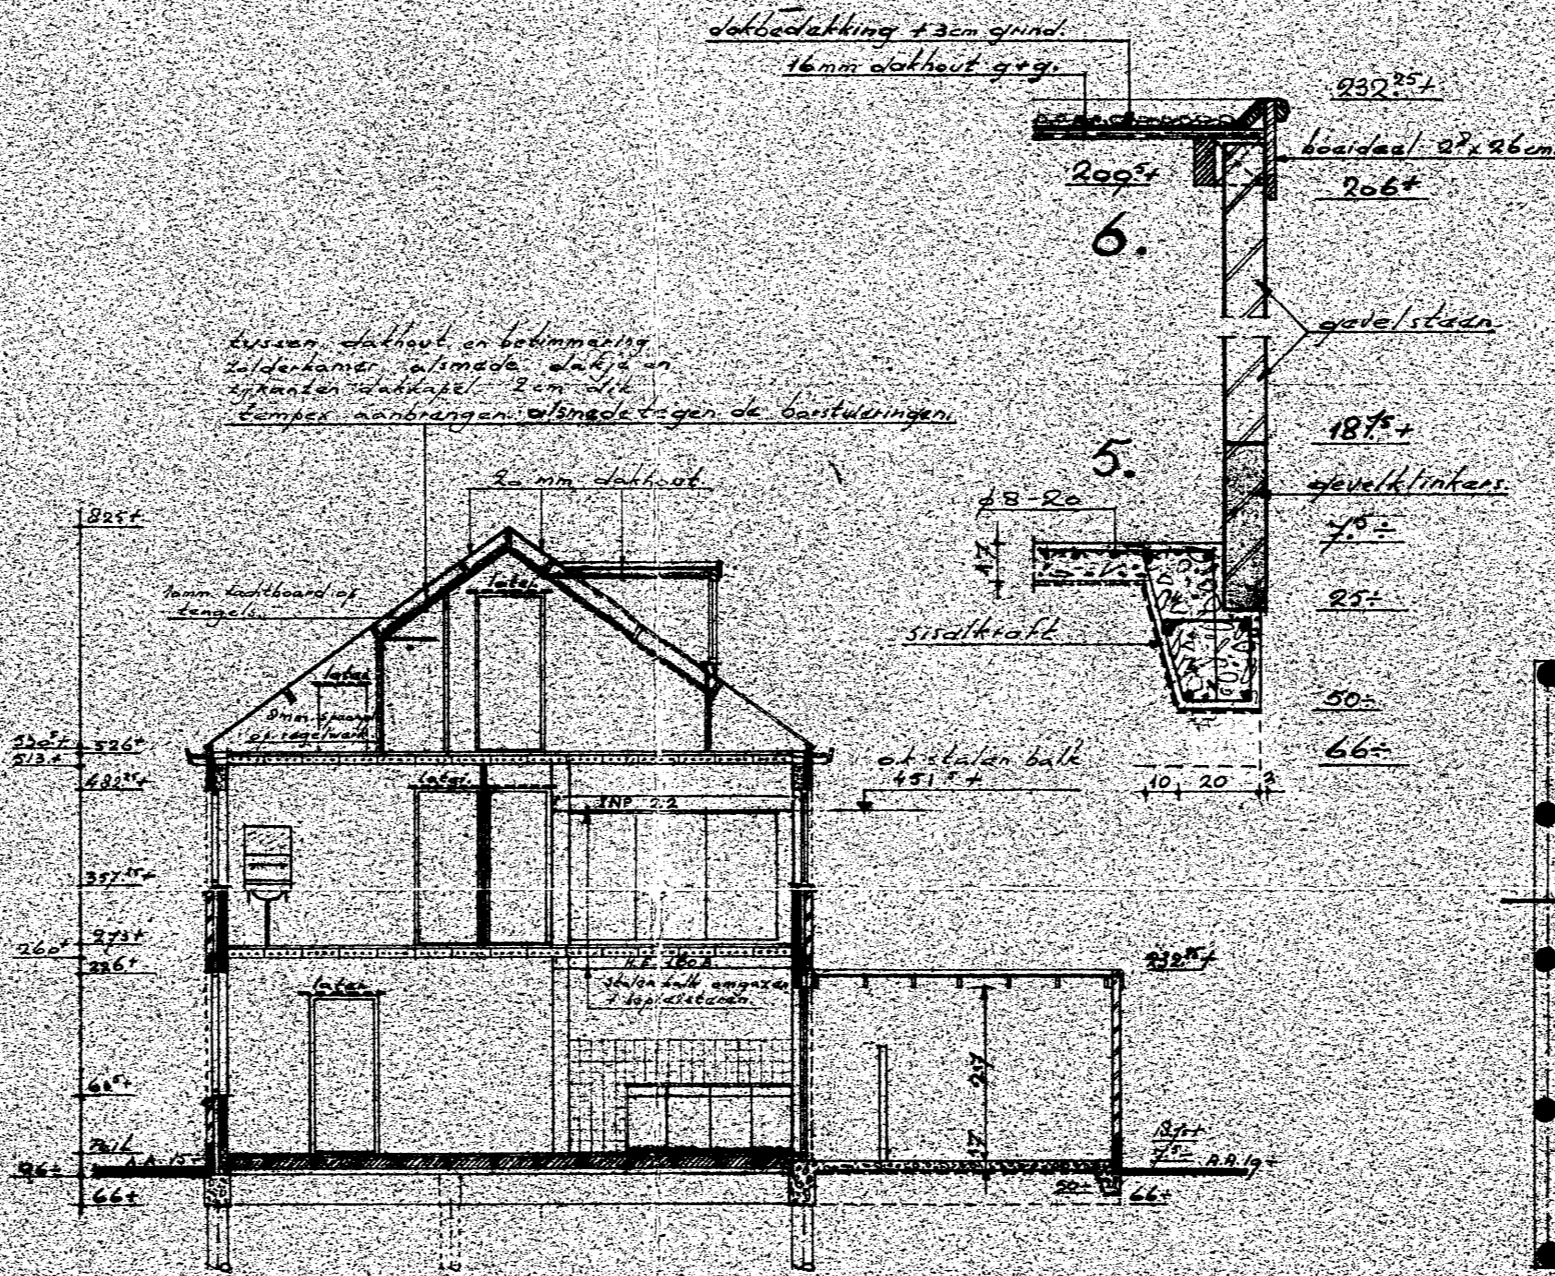

hoogte doorsnede.

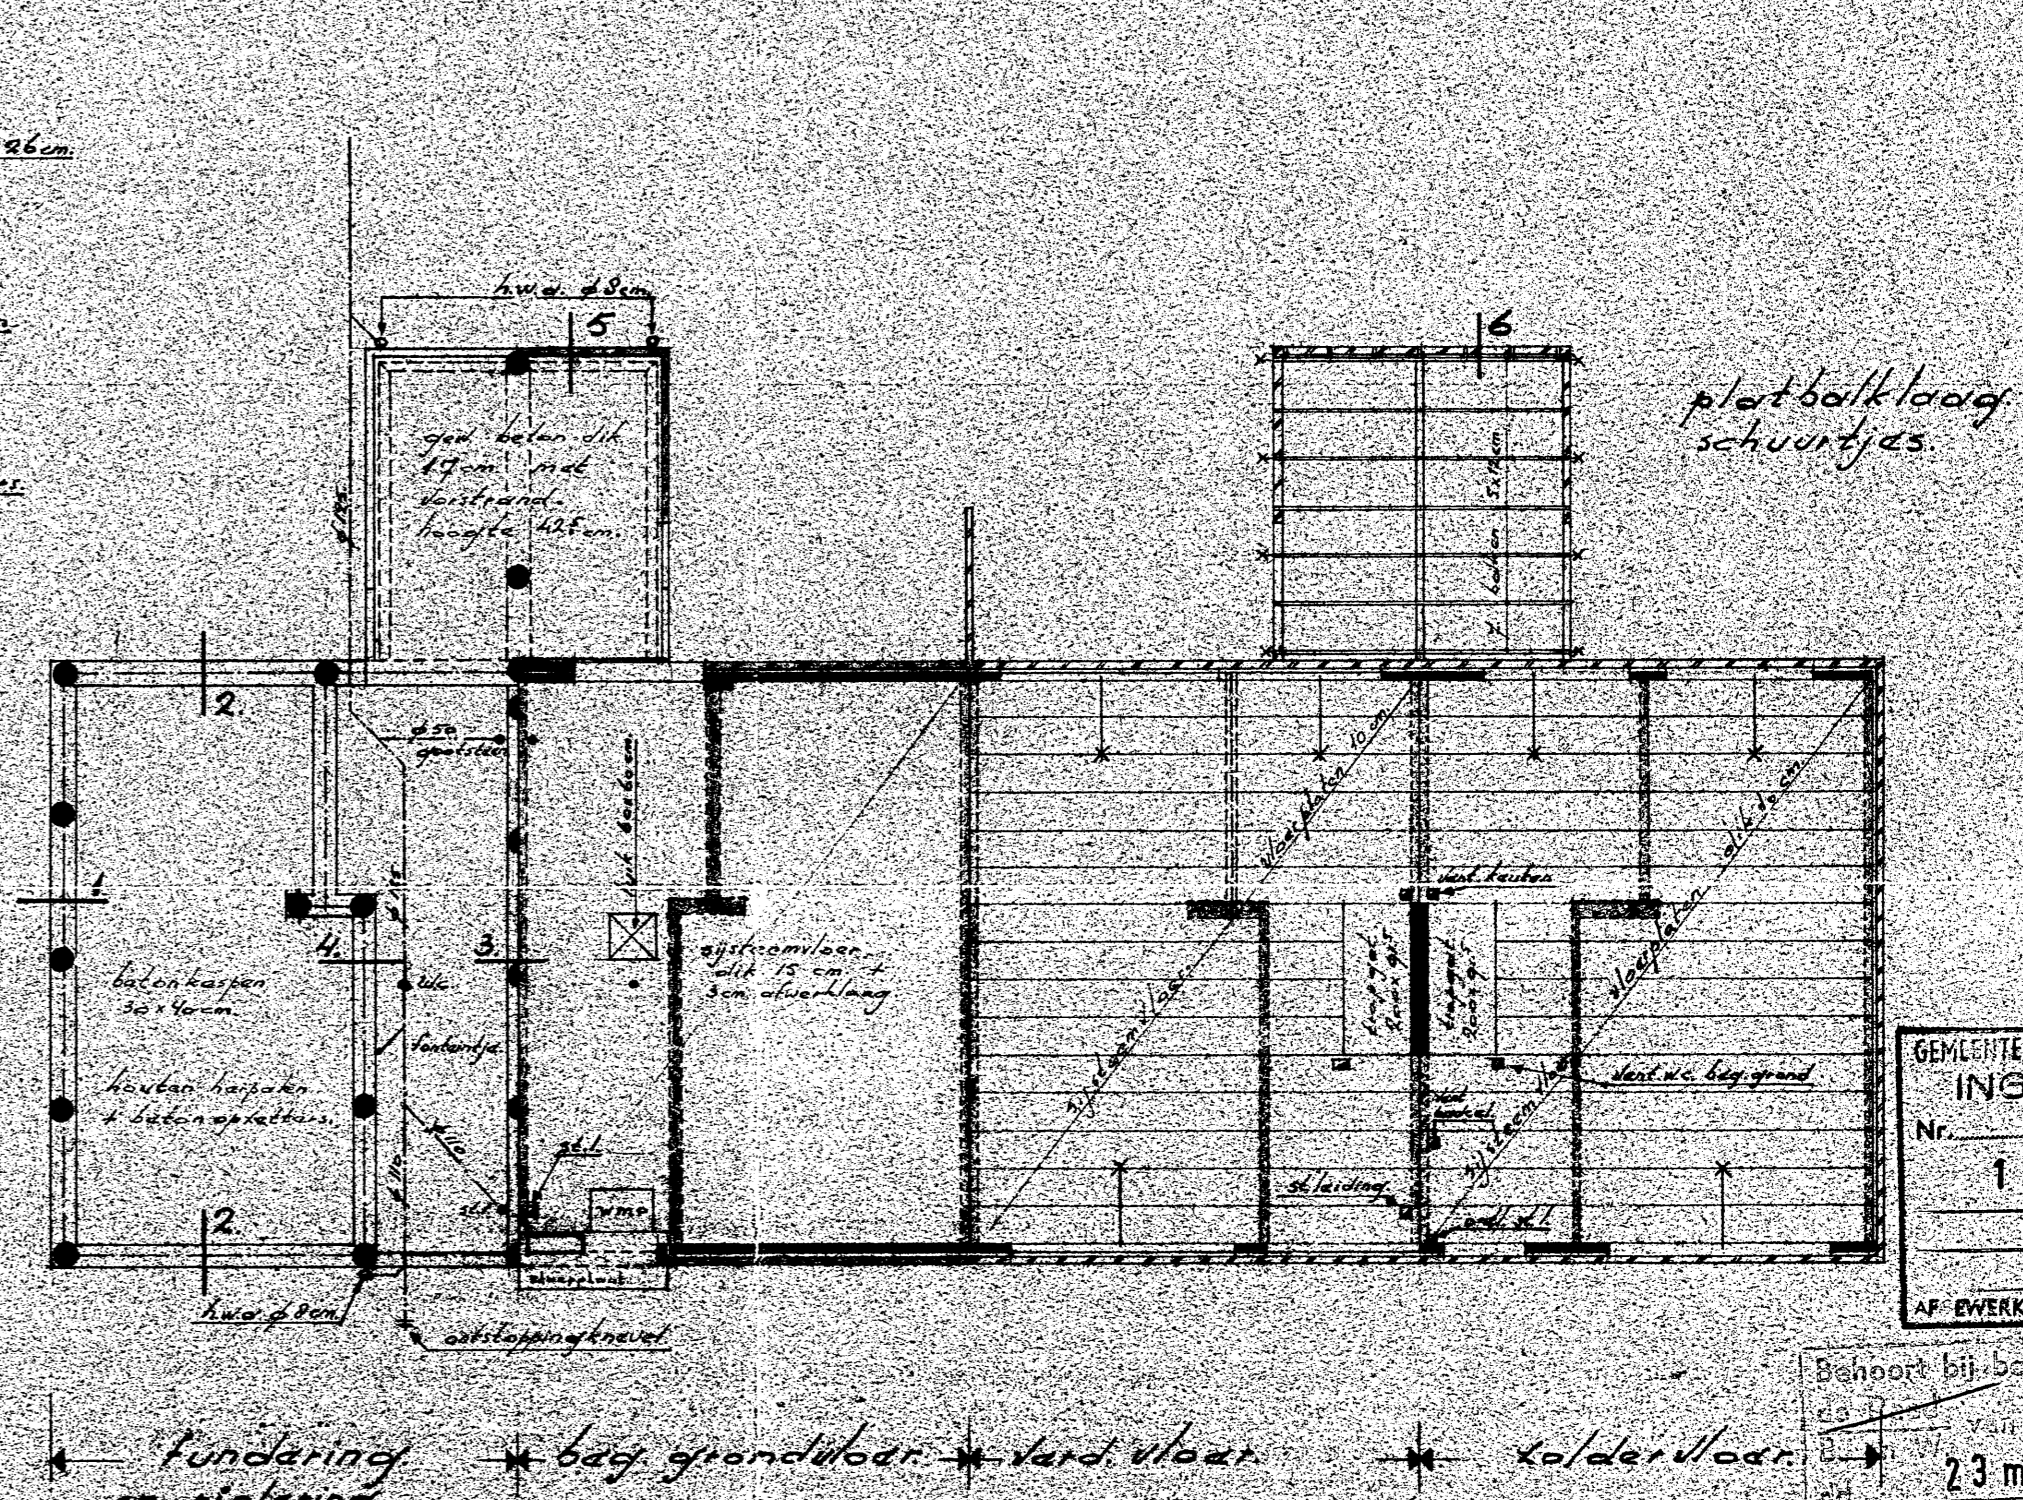

fundering en bekleding. beg. grondvloer. verd. vloer. zoldervloer.

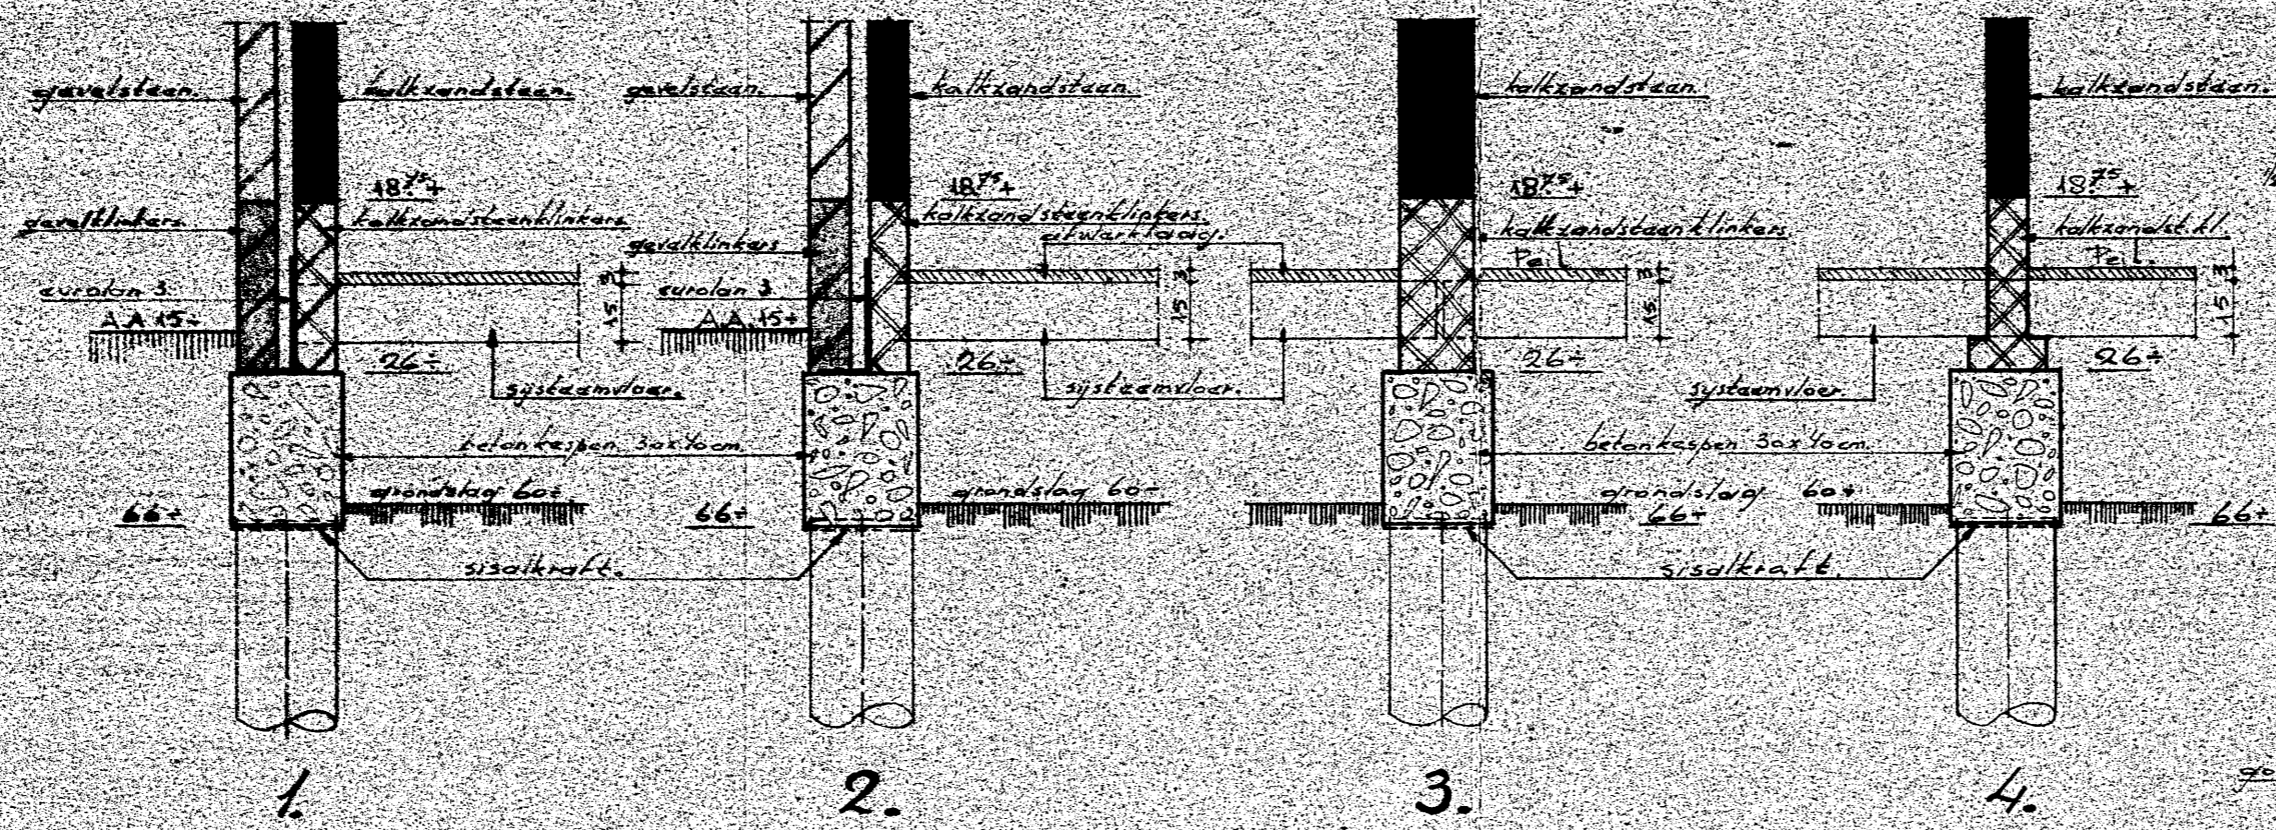

fundering details.

Legenda

- gestort beton
- gevelklinkers
- gipsendekplaat, eeg. binnen
- gipsendekplaat, buiten
- lijstbalk dik 5 cm
- gewapend beton
- stalenbeton
- hangbalk
- legbalk
- malerlaag
- lith. gording, of stamper
- muisplaat onder
- bas. muisplaat
- lijstbalk onder
- hemelwaterbuis

Stroomelementen

- stroomelement
- stroomelement met draadlicht
- w.m.p. = watermeterput
- isolering pvc der diameter

gootdetail t.p.v. raamkozijn

gootdetail t.p.v. muurpanalen

GEMEENTEWERKEN HEEMSKERK
INGEKOMEN
Nr. 10 Mei 1972
AF OVERK/NAAR ARCHIEF

Bevoegd bij besluit van
de Gemeenteraad van Heemskerk
van 23 mei 1972
De Secretaris van Heemskerk

GEMEENTEWERKEN HEEMSKERK
INGEKOMEN
Nr. 10 Mei 1972
AF OVERK/NAAR ARCHIEF

STICHTING CENTRAAL EIGENDOMBEHEER						
SCHUWPLAN						
41 Woningwet - Woningen in plan, de Dia voor de Woningbouwver. 'Imond'						
bestek tekening.						
nr.	datum	par.	gew.	gew.	schaal	werk no.
1	23-9-71	h.s.p.	2-2-72	gew.	1:100 + 1:20	73
2	23-9-71	h.s.p.	gew.	gew.	form.	blad 1.
					60x84	