


41 woningen voor de Woningbouwver. "Umond"
te Haemskerk in plan "de Die" te Haemskerk.

Kad. Sectie B. nos 295-297-299 en


de Levenhoeven.

300 allen ged.

1:1000.

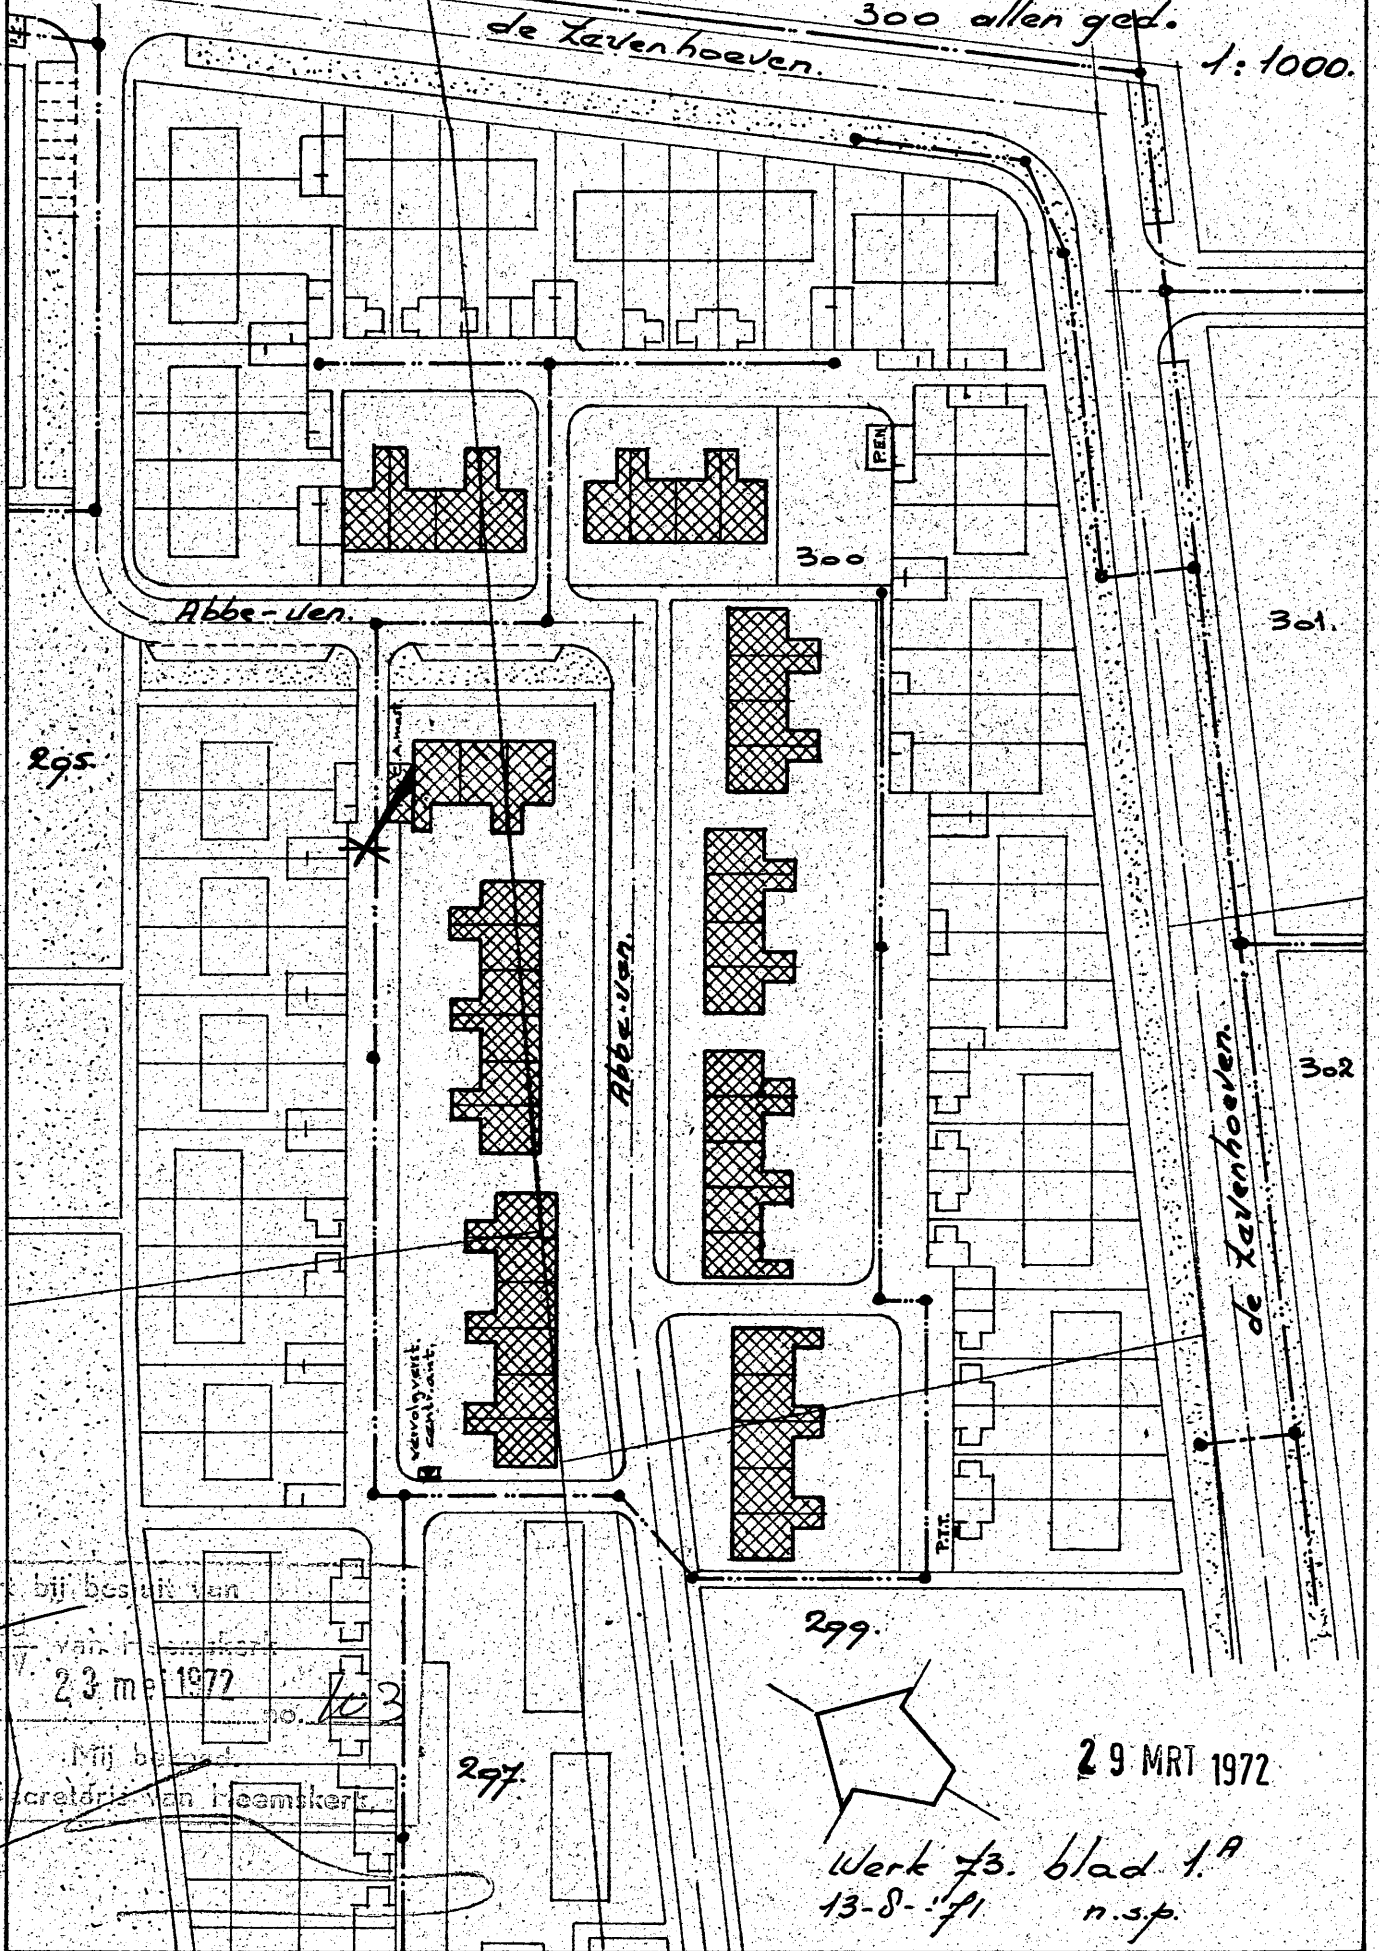

Behoort bij bestel van
daar... van...
B. sn...
dd... 23 mei 1972
no. 103
Mij betreft
De Secretaris van Haemskerk

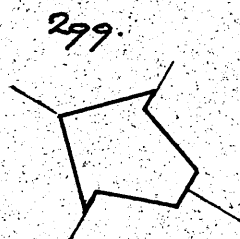

29 MRT 1972

Werk 73. blad 1. A
13-8-71 n.s.p.