


TE VERWERKEN MATERIALEN
 GEVELSTEEN : HANDVORM WF GEELGENUANCERD
 TRASRAAM : HANDVORM WF DONKERPAARS
 PANNEN : OPN. VERB. HOLL. BLAUW GEN.
 GOOT : GEPR. MON. BRUYNZEEL MET KLOSSEN
 SCHILDERWERK : LICHTE KLEUREN

Behoort bij besluit van:
 de Raad 2000-490
 B. en W. van Heemskerk
 - 9 MRT 2001
 Mij bekend.
 De secretaris van Heemskerk,
 26 FEB. 2001
 1-13
 200

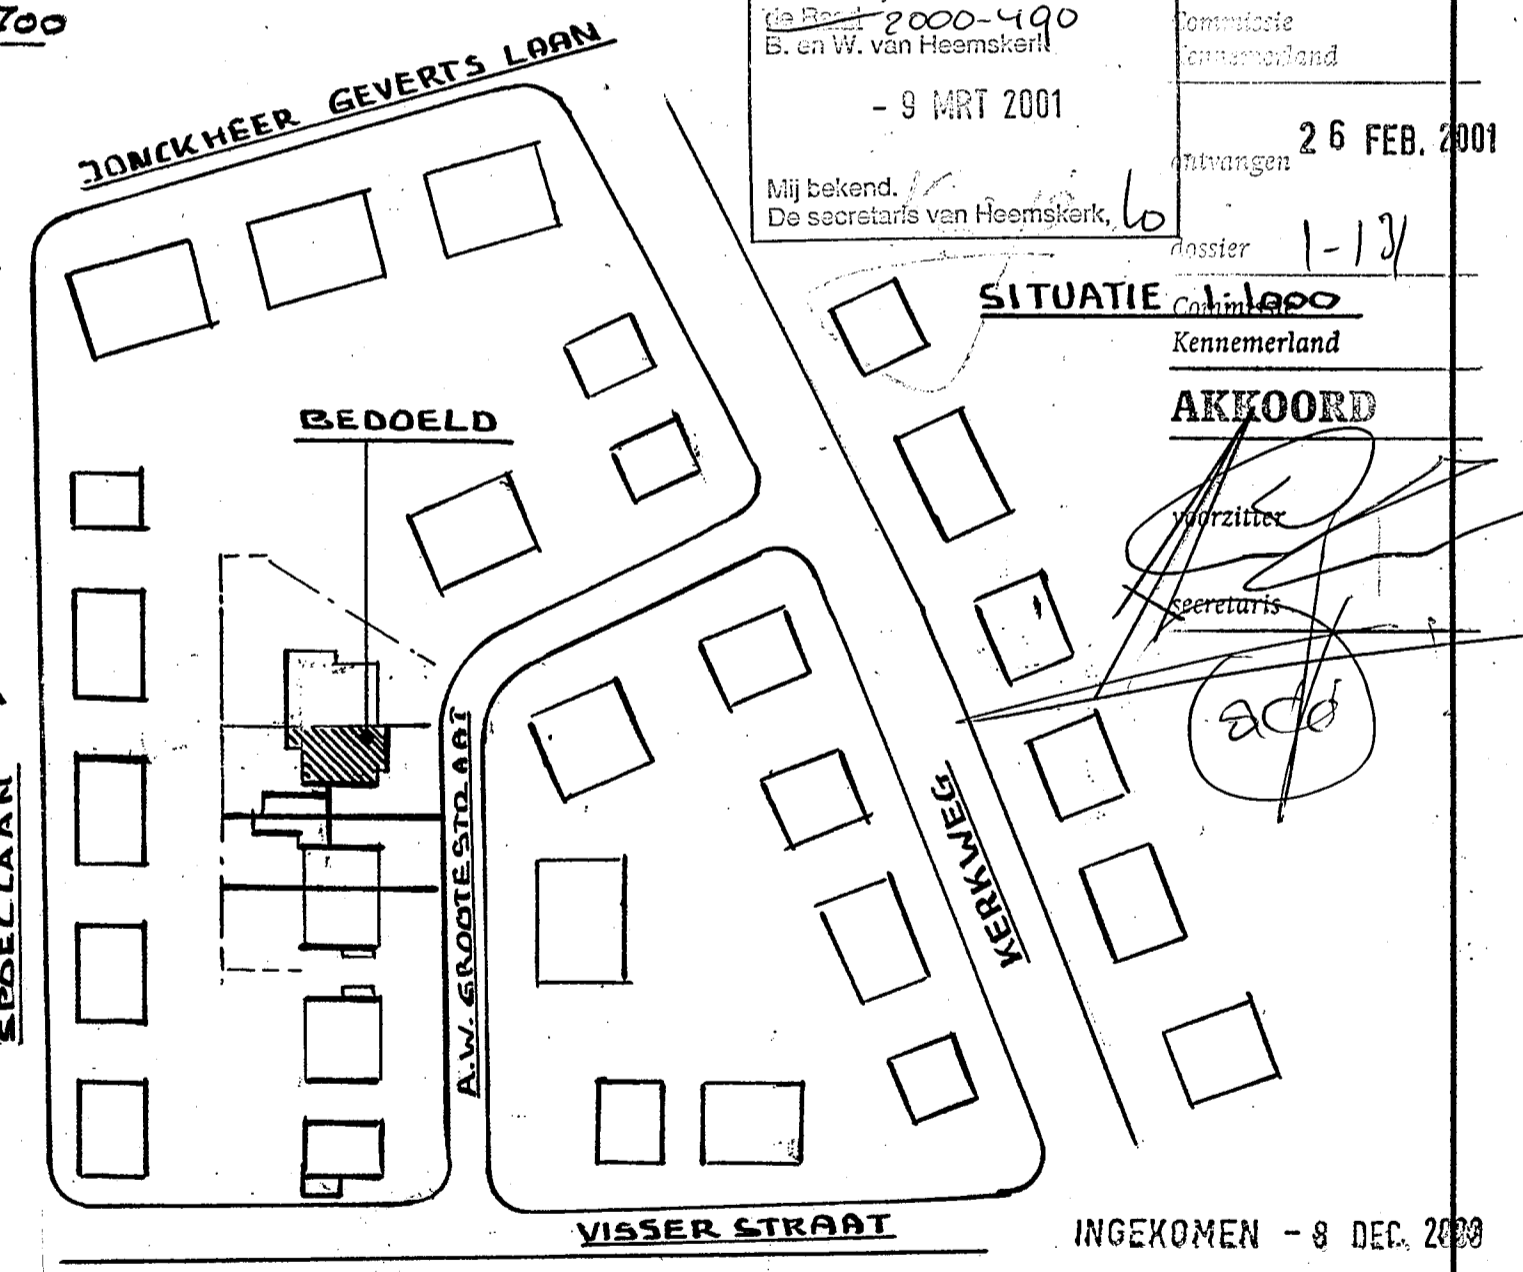

BOUWPLAN „ERKER“ AAN WOON HUIS
 A.W. GROOTE STRAAT 8
 1964 JH HEEMSKERK
 SCHAAAL 1:100 / 1:20

067-00

4 Dec. 2000