





voorgevel

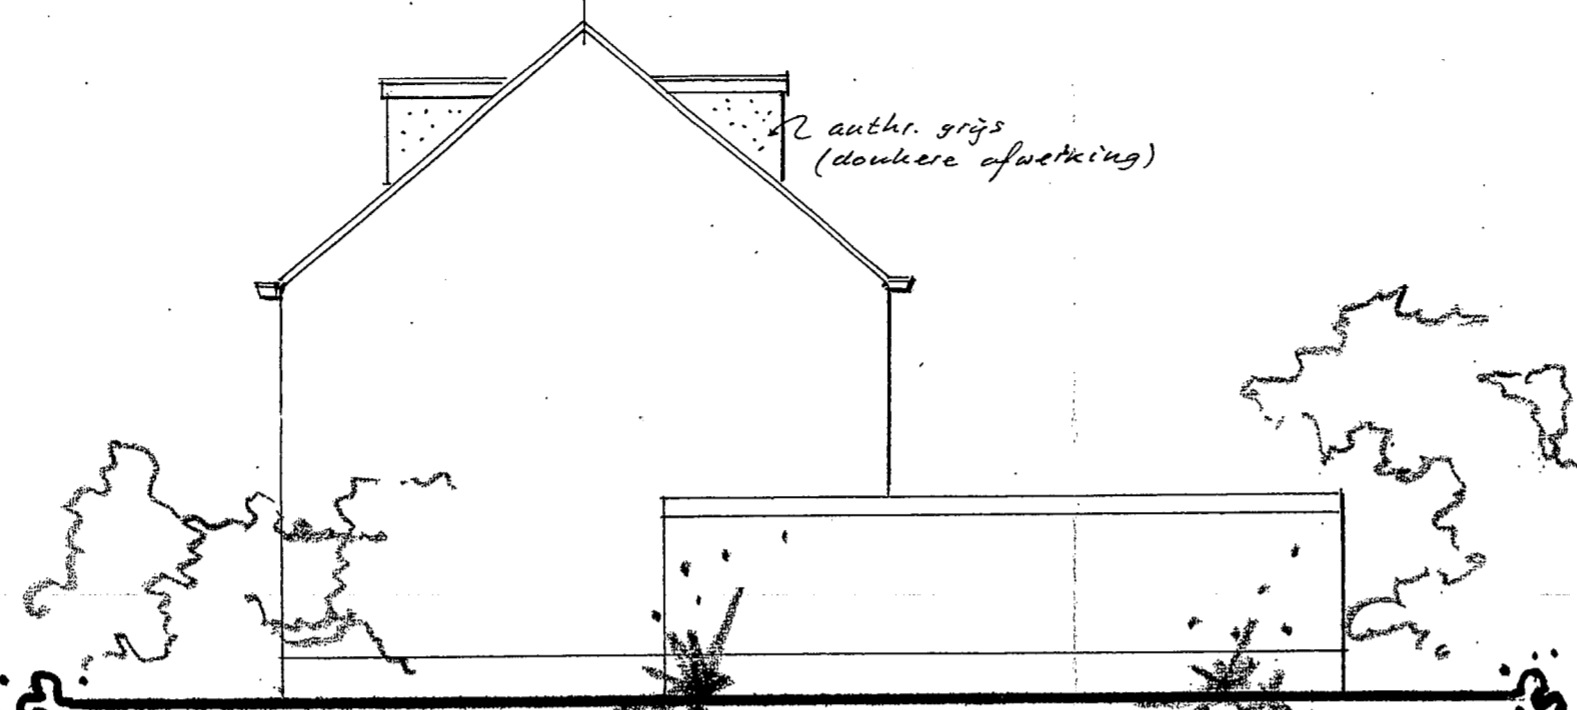


zijgevel

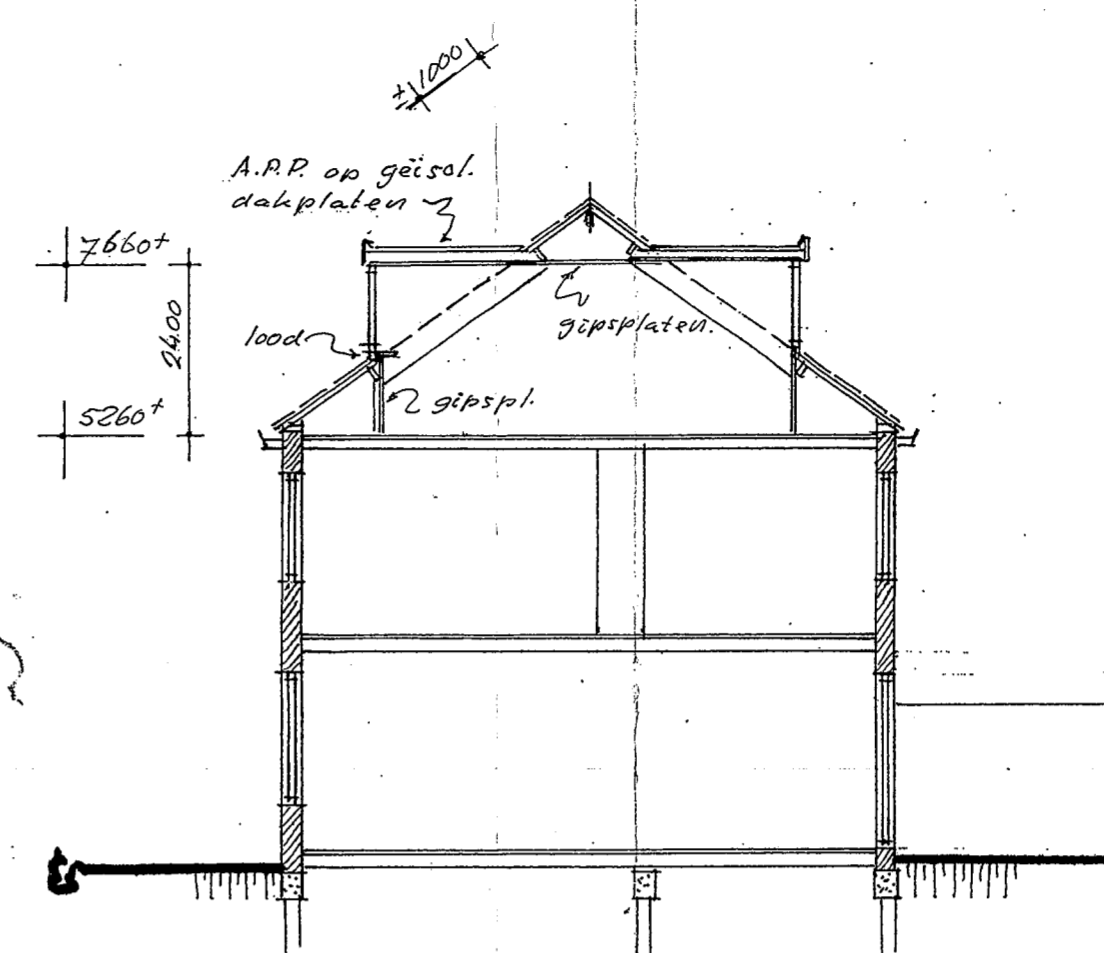


doorsnede A.

Behoort bij besluit van  
de Raad  
B. en W. van Heemskerk  
dd. - 1 FEB. 2000 no. 99/433  
Mij bekend.  
De Secretaris van Heemskerk,  
*[Handwritten signature]*

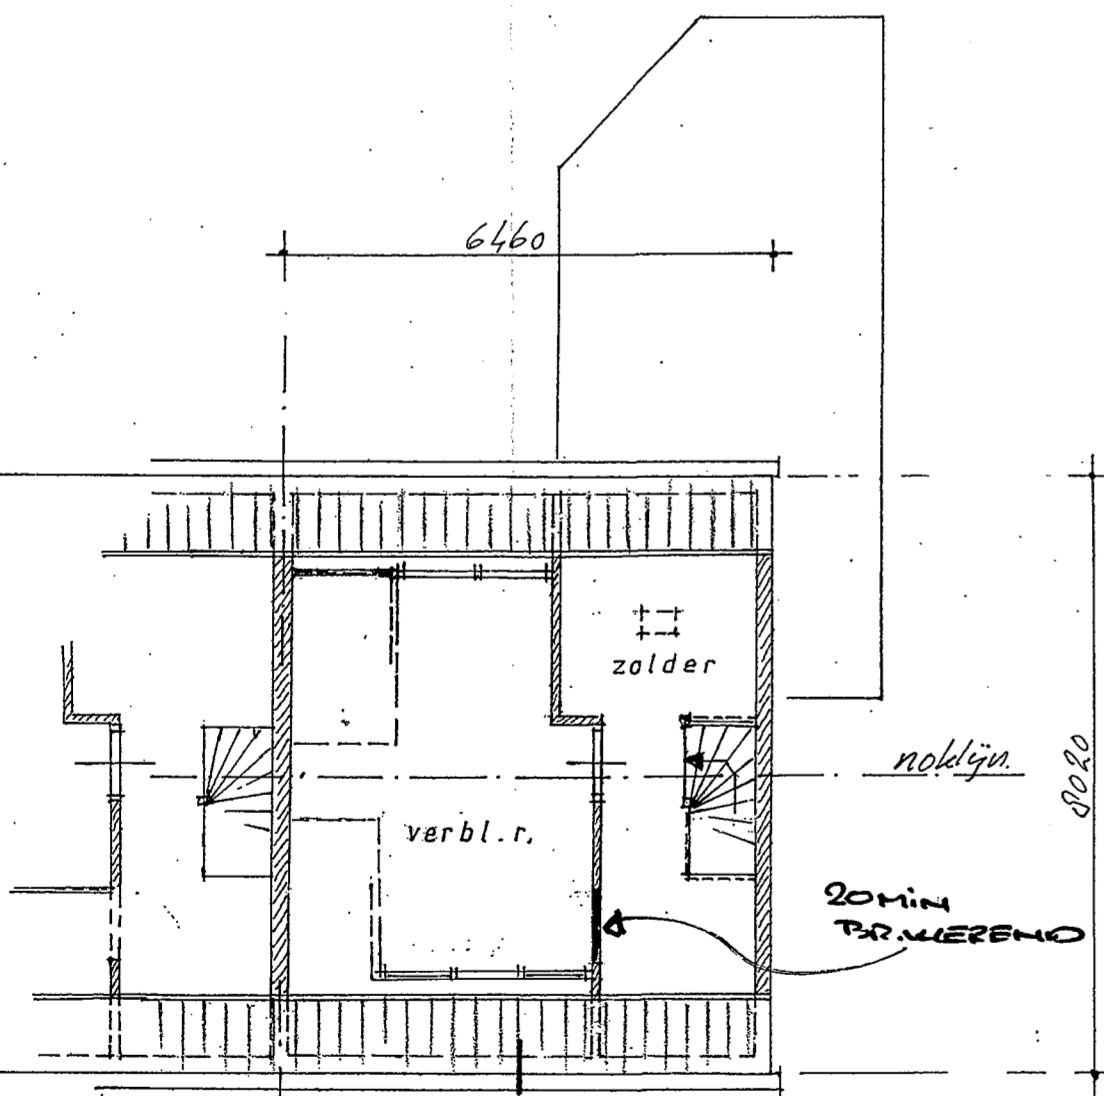

A.

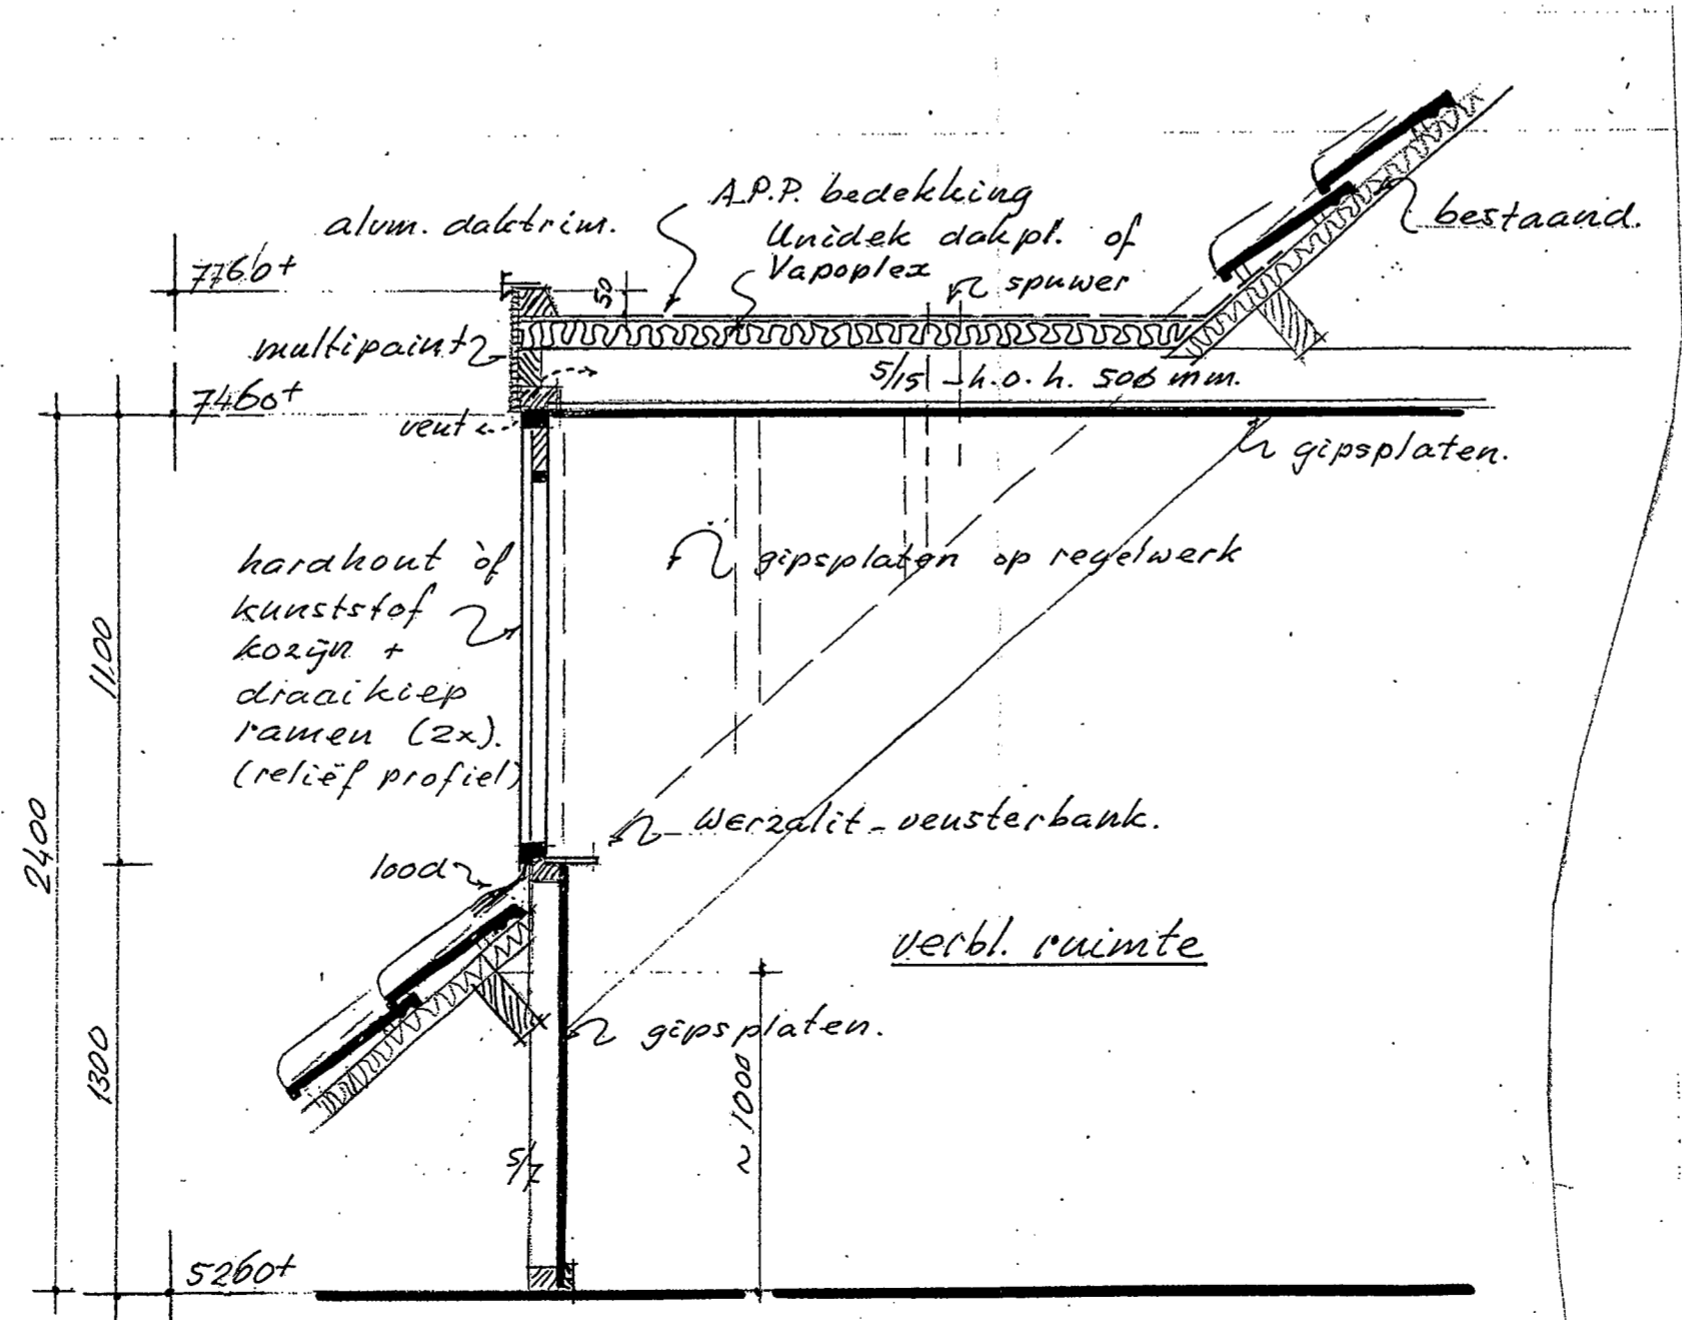

doorsnede 1:20

ZIE OPM. INGEKOMEN 22 DEC. 1999

**ART i TECH** BOUWKUNDIG ADVIESBURO  
N.A. GROEN RIJKSSTRAATWEG 82 KNT 1964 LK HEEMSKERK  
TEL.: 0251 - 234400 - FAX 0251 - 234496

plan voor het plaatsen van een dakkapel op het woonhuis a.d. Abbeuven 41 te Heemskerk. - i.o.v. de heer T.v.d. Ven te H'kerk.

bestektekening

SCHAAL: 1:100	GETEKEND: <i>[Handwritten]</i>	PLAN: G.99045
DATUM: 3 nov. '99	BLADMAAT: 45x70	BLAD: 2.
GEWIJZIGD: 1/1.200		