



voorgevel

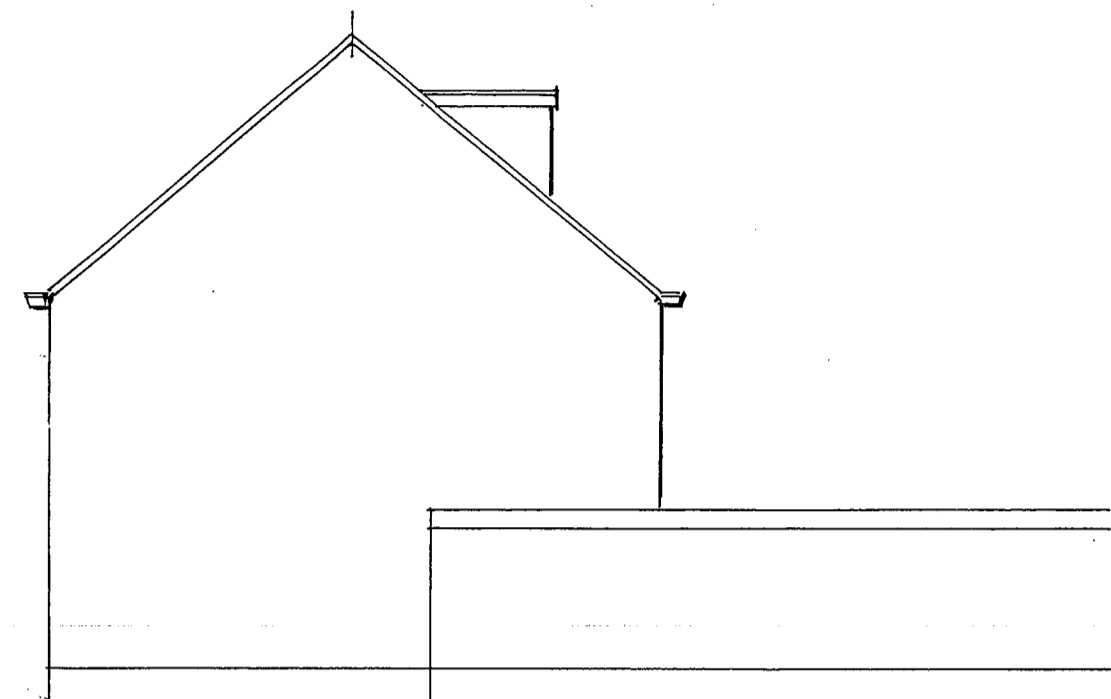


zijgevel

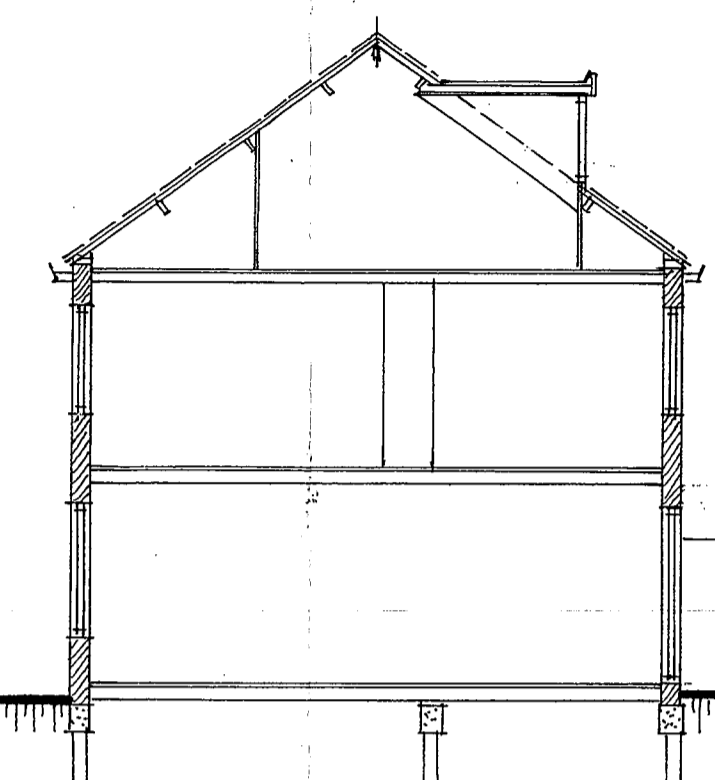


doorsnede A.

Behoort bij besluit van
de ~~raad~~ van Heemskerk
B. en W. - 1 FEB. 2000 no. 99/433
dd. Mij bekend.
De Secretaris van Heemskerk,

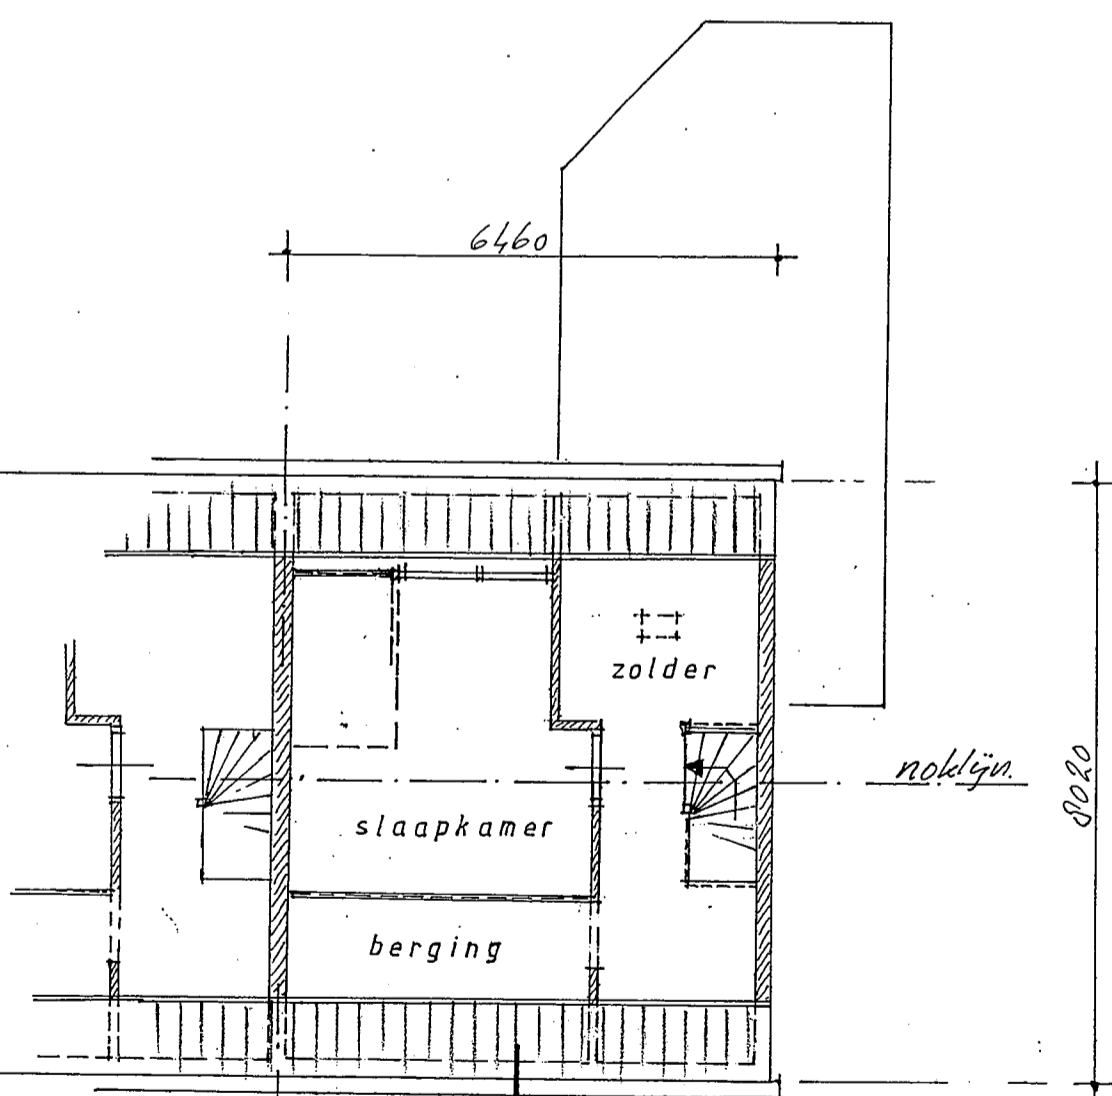

+ A.

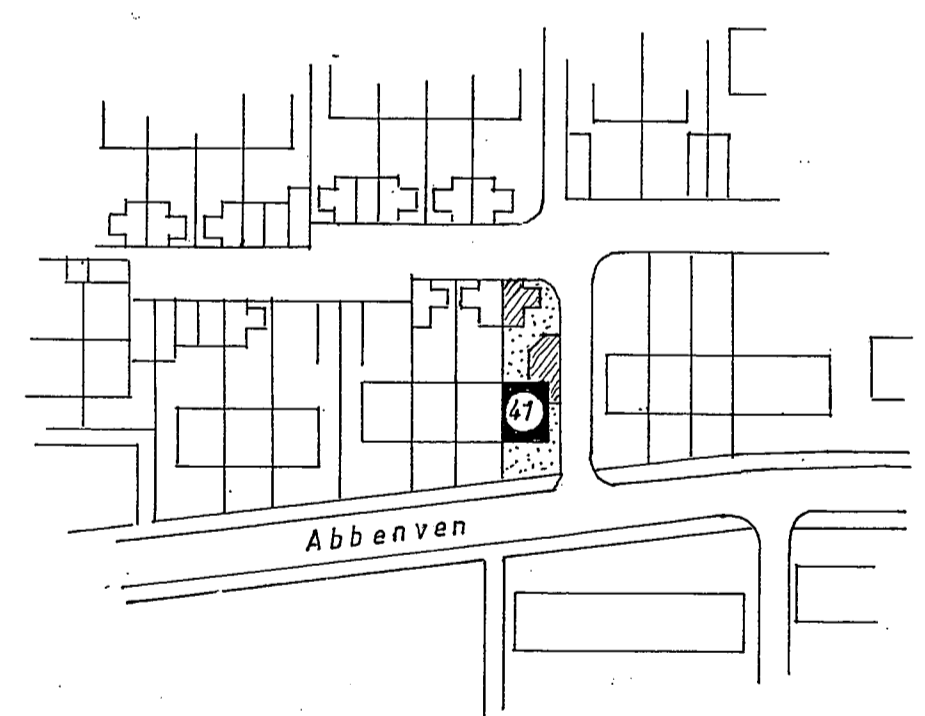

SITUATIE schaal 1:1000
Gemeente HEEMSKERK
Kad. Sectie B nr 299

INGEKOMEN 22 DEC. 1999

ART i TECH BOUWKUNDIG ADVIESBURO
N.A. GROEN RIJKSSTRAATWEG 82 KNT 1964 LK HEEMSKERK
TEL.: 0251 - 234400 - FAX 0251 - 234496

plan voor het plaatsen van een dakkapel
op het woonhuis a.d. Abbeven 41 te
Heemskerk. - i.o.v. de heer. T.v.a. Ven te H'kerk.

bestaande toestand

SCHAAL: 1:100	GETEKEND: <i>[Signature]</i>	PLAN: G.99045
DATUM: 8 nov. '99	BLADMAAT: 45x70	BLAD: 1.
GEWIJZIGD:		