



Behoort bij besluit van  
 de Raad van Heemskerk  
 B. en W.  
 dd. 20 NOV 1984 no. 171  
 Mij bekend.  
 De Secretaris van Heemskerk,

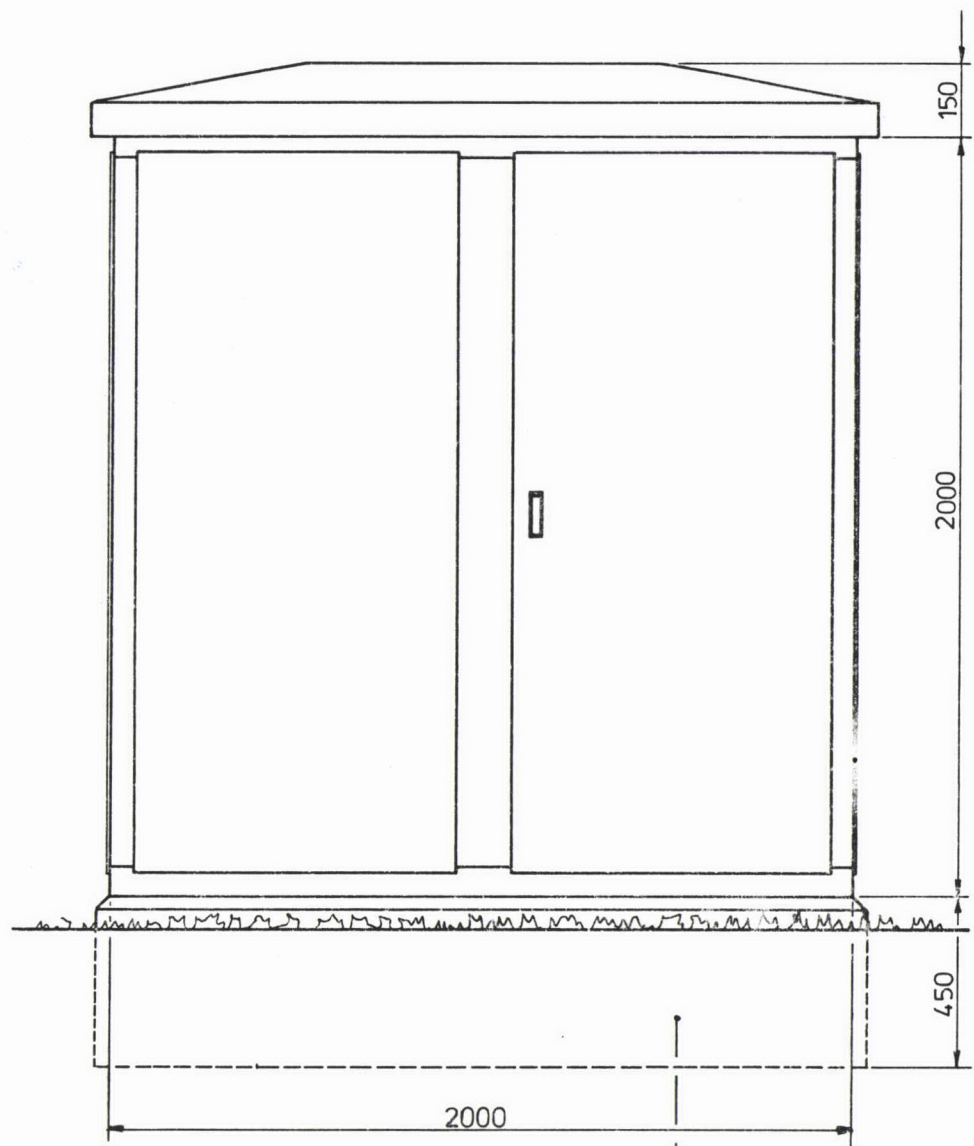

BETONFUNDATIE ZIE TEKENING NR. 9D2.78010

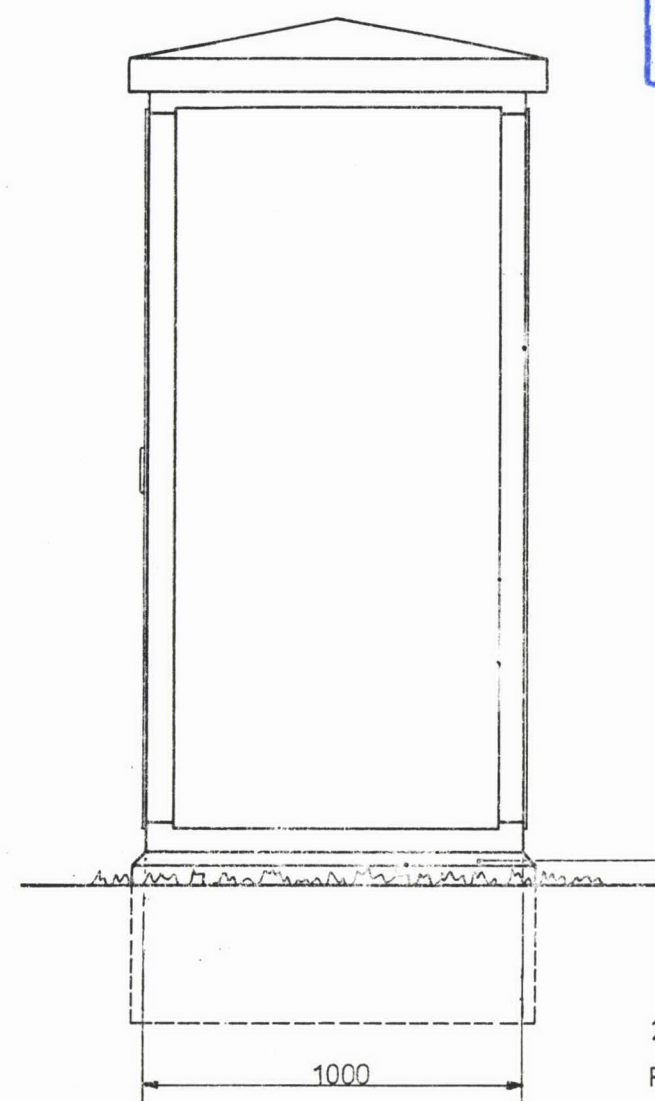

2 DEURS REGULATORSKAST  
 FABRIKAAT : FA. DEN OUDSTEN & ZONEN  
 WOERDEN  
 MATERIAAL : POLYESTER  
 KLEUR : GROEN  
 ISOLATIE : POLYURETHAANSCHUIM  
 MATEN IN MM



E									
D									
C									
B									
A									
WIJZ	OMSCHRIJVING	82.06.28	OXENAAR						
INLICHTINGEN BIJ DHR. BOERSMA		TEL 02510-29155 tst 49	DATUM	GETEKEND	GEZIEN				
INGETEKEND OP ONDERGRONDTEKENING									

SCHAAL 1:20  
 FORMAAT A3  
 AFD. D  
 HET GASBEDRIJF KAN DOOR VOORTDURENDE WERKZAAMHEDEN AAN HAAR LEIDING- EN KABEL-NETTEN GEEN AANSPRAKELIJKHEID AANVAARDEN VOOR VERANDERINGEN EN AFWIJKENDE MAATWERKINGEN

4 m3 POLYESTER  
 REGULATORSKAST  
 MODEL FA DEN OUDSTEN &  
 ZONEN  
 AUTEURS- EN OCTROOIRECHTEN VOORBEHOUDEN  
 ONTWERP AANVAAR DEF.

DE DIREKTEUR

9D2.82054

BLAD NR  
 AANT BL

WIJZ

1 NOV. 1984

gasbedrijf beverwijk en omstreken

GASDISTRIBUTIEBEDRIJF VOOR DE GEMEENTEN AKERSLOOT BEVERWIJK  
 CASTRICUM HEEMSKERK LIMMEN UITGEEST

INGETEKEND OP ONDERGRONDTEKENING

DRUK AHREND-GLOBE, HILVERSUM

d

c

b

a

9D2.82054