

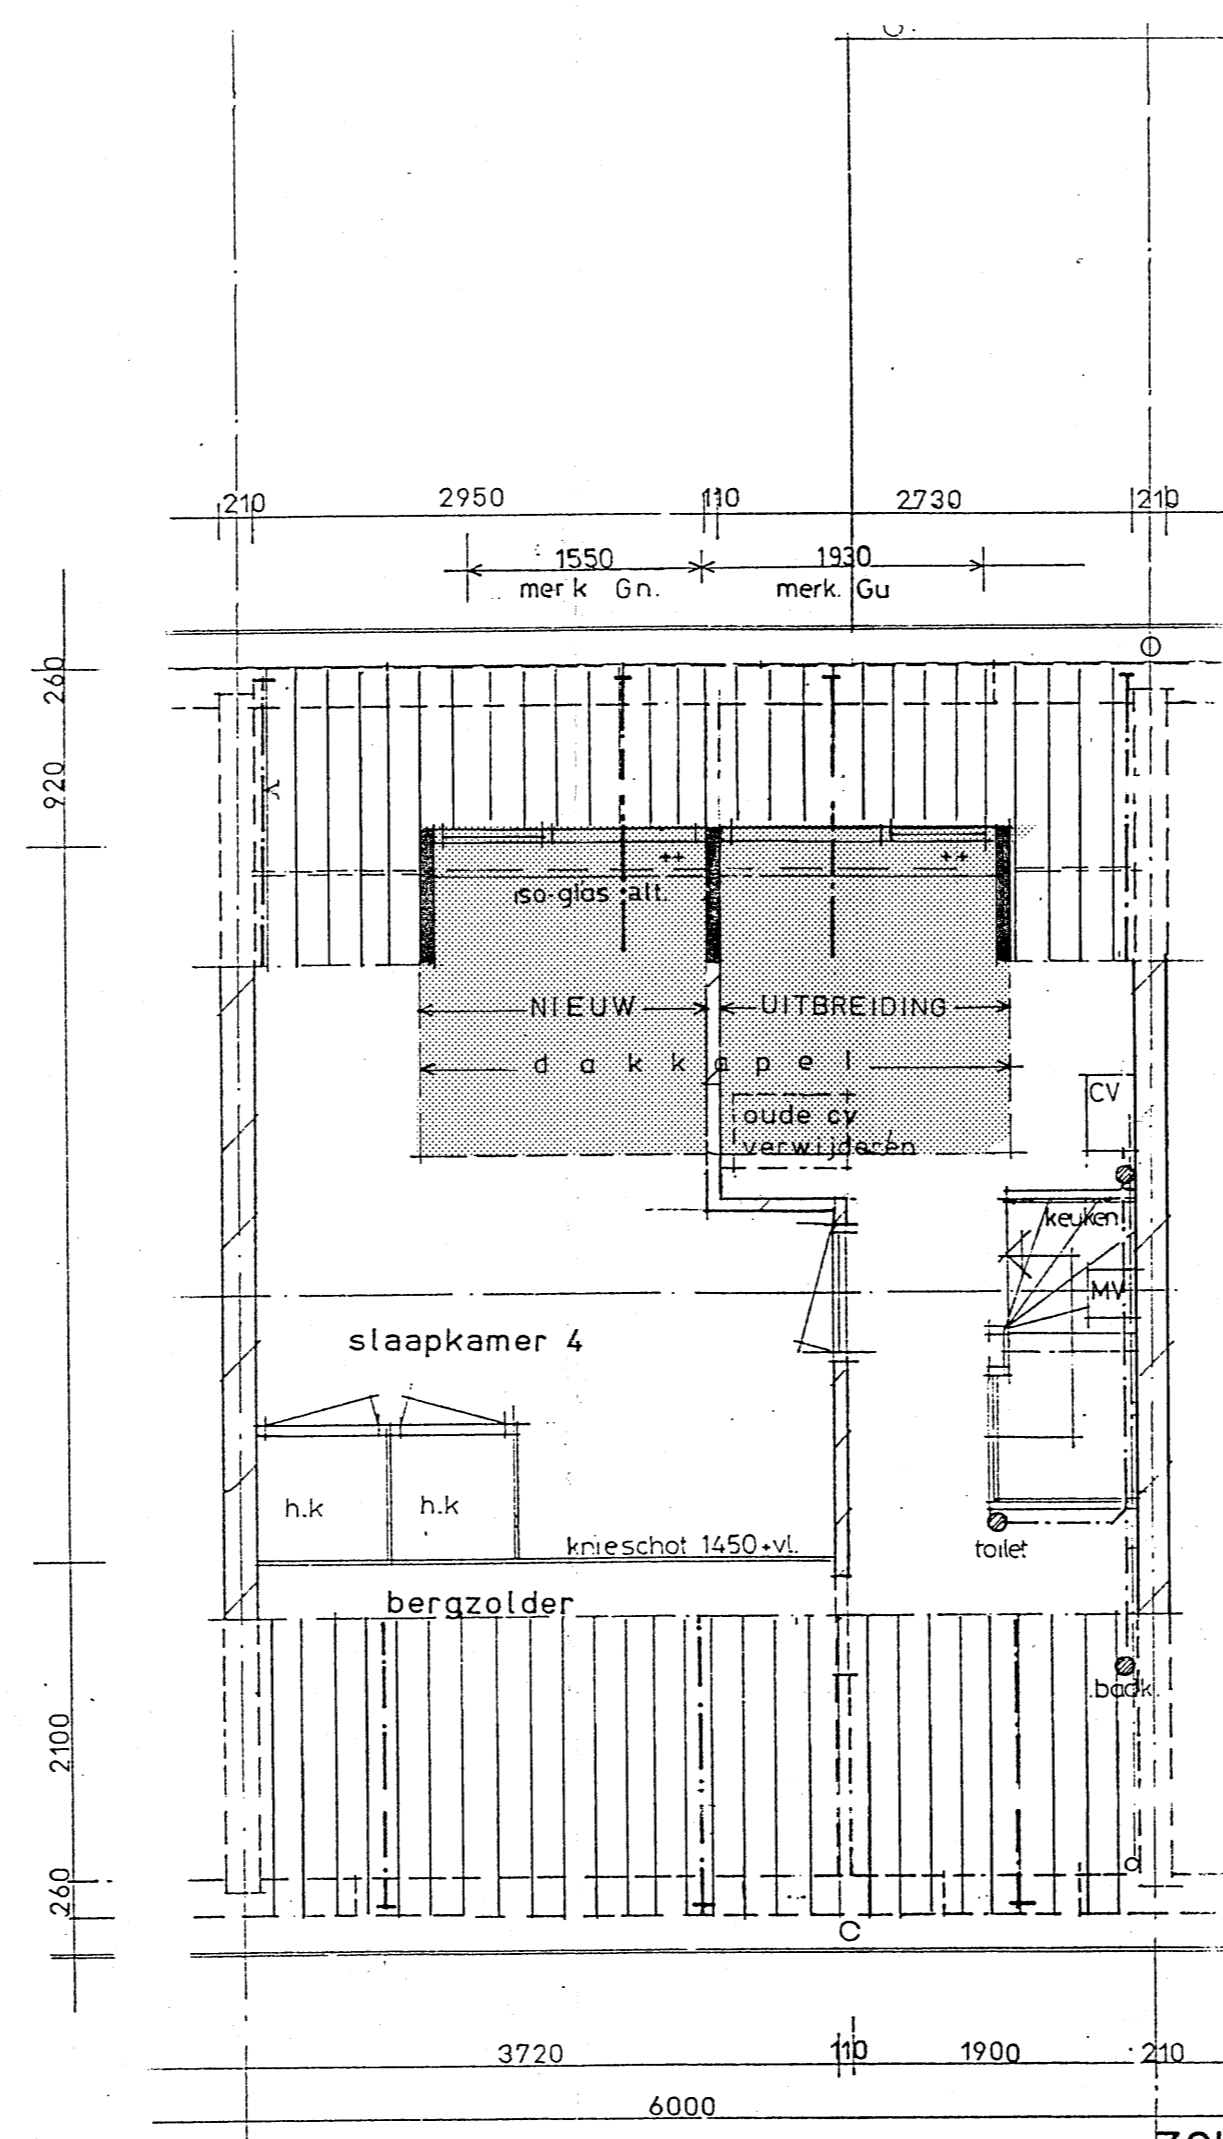


ZOLDER
nieuw
overige woningen

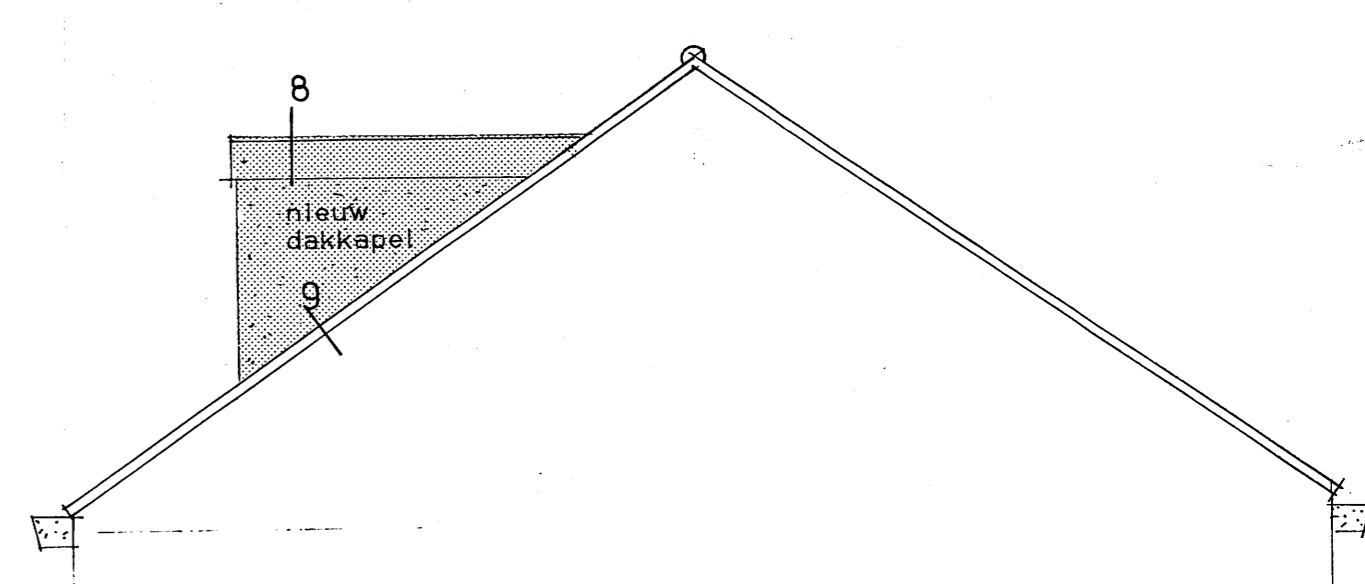

ZOLDER
nieuw+uitbreiding
t.p.v. woning nrs 30, 57, 63

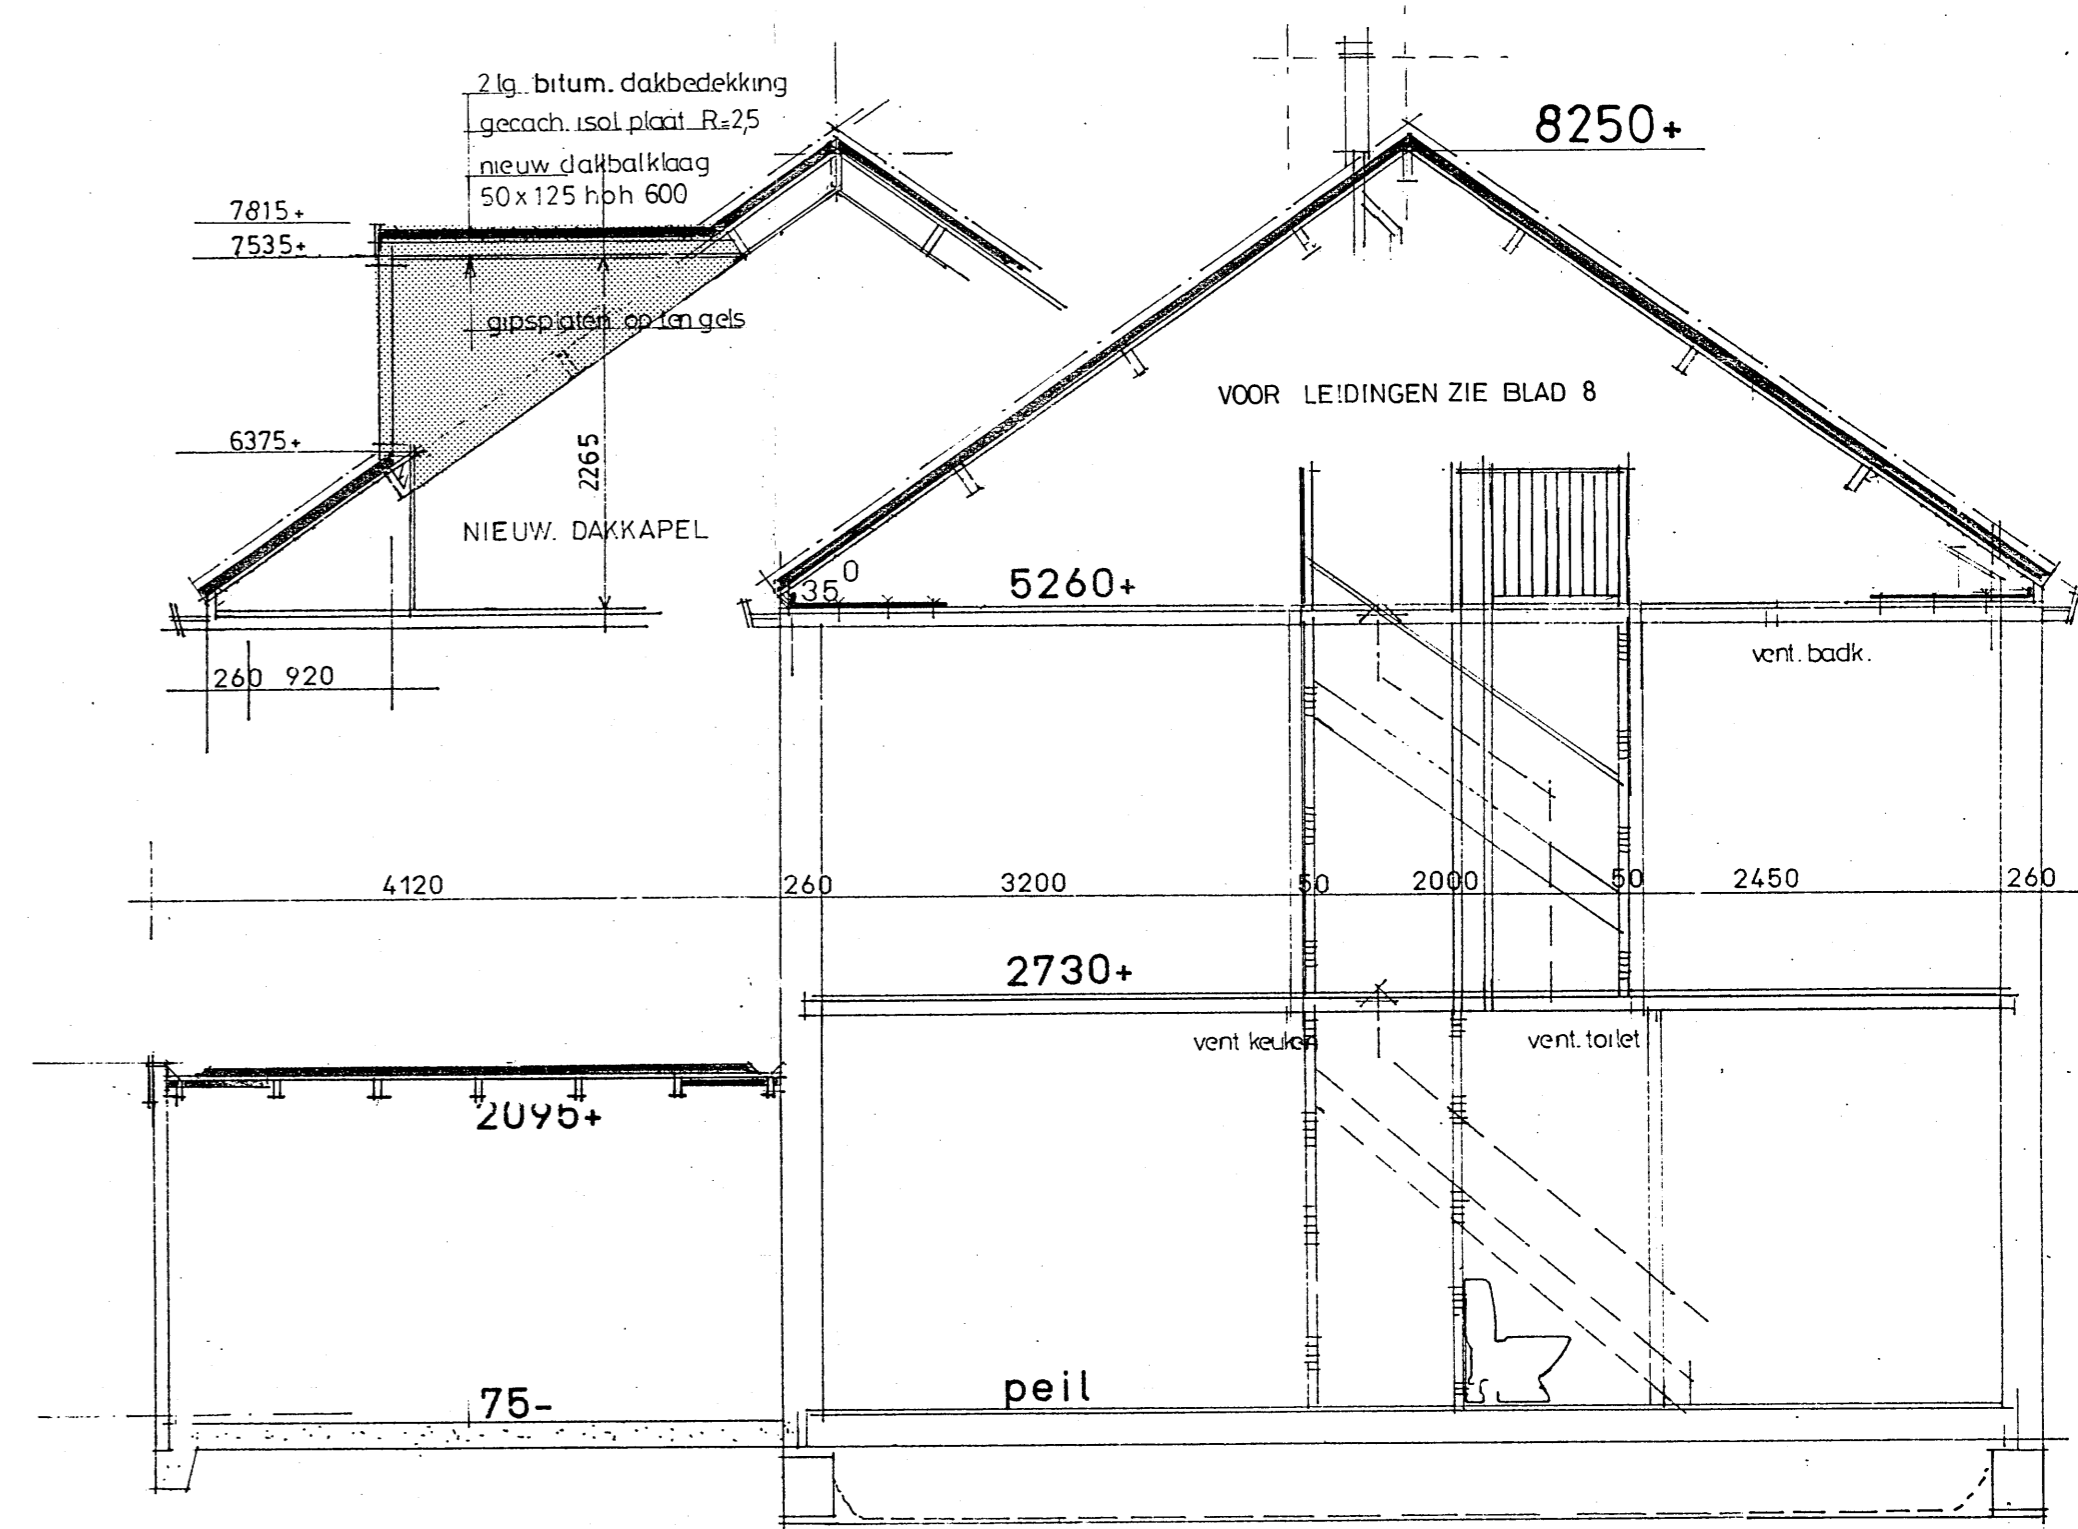

Behoort bij besluit van
de Raad
van Heemskerk
B. en V. van Heemskerk
dd. 28 NOV. 1991 no. 100
Mij bekend.
De Secretaris van Heemskerk,

[Handwritten signature]

INGEKOMEN 11 NOV. 1991
Alg. W.B.V. DE LIMOND
Griegstraat 15
1962 RJ HEEMSKERK
Tel. 02510 - 33670



ACHTERGEVEL
NIEUW overige woningen



ACHTERGEVEL
nieuw+uitbr t.p.v. won. nrs 30, 57, 63

- x hang-en sluitwerk voorzien van dievenpinnen en sloten
- dubbele beglazing bestaand
- v ventilatierooster
- vr verhuiscap

BAKKER BOOTS VAN HAAREN VANDER DONK
ARCHITECTENBURO BV
SCHAGEN: KOPERWEG 3 • 1742 GR • POSTBUS 14 • 1740 AC • TELEFOON: 02245 78241 • TELEFAX: 02245 78428
AMSTERDAM: HERENGRACHT 56C • 1017 CH • POSTBUS 15426 • 1000 MW • TELEFOON: 020 382714 • TELEFAX: 020 382721

PROJECT: GROOT ONDERHOUD 41 WONINGEN
AAN DE ARBEIDEN TE HEEMSKERK 10V
ALB. WOUTER WYER, DIE 11 NOV. 1991
BESTEKENING: DAKKAPELUITBREIDING alternatief
t.p.v. woning nrs. 30, 57, 63
AK 06-11-1991

PROJECTARCHITECT: K. V. HAAREN
PROJEKTEER: A. K. A. C. R.
TEKEND: 26-01-1991
SCHALE: 1:50
PROEFTK: 1000
FORMAAT: A1
TEKENING: 90018 B. 6