




BEGANEGROND
bestaand

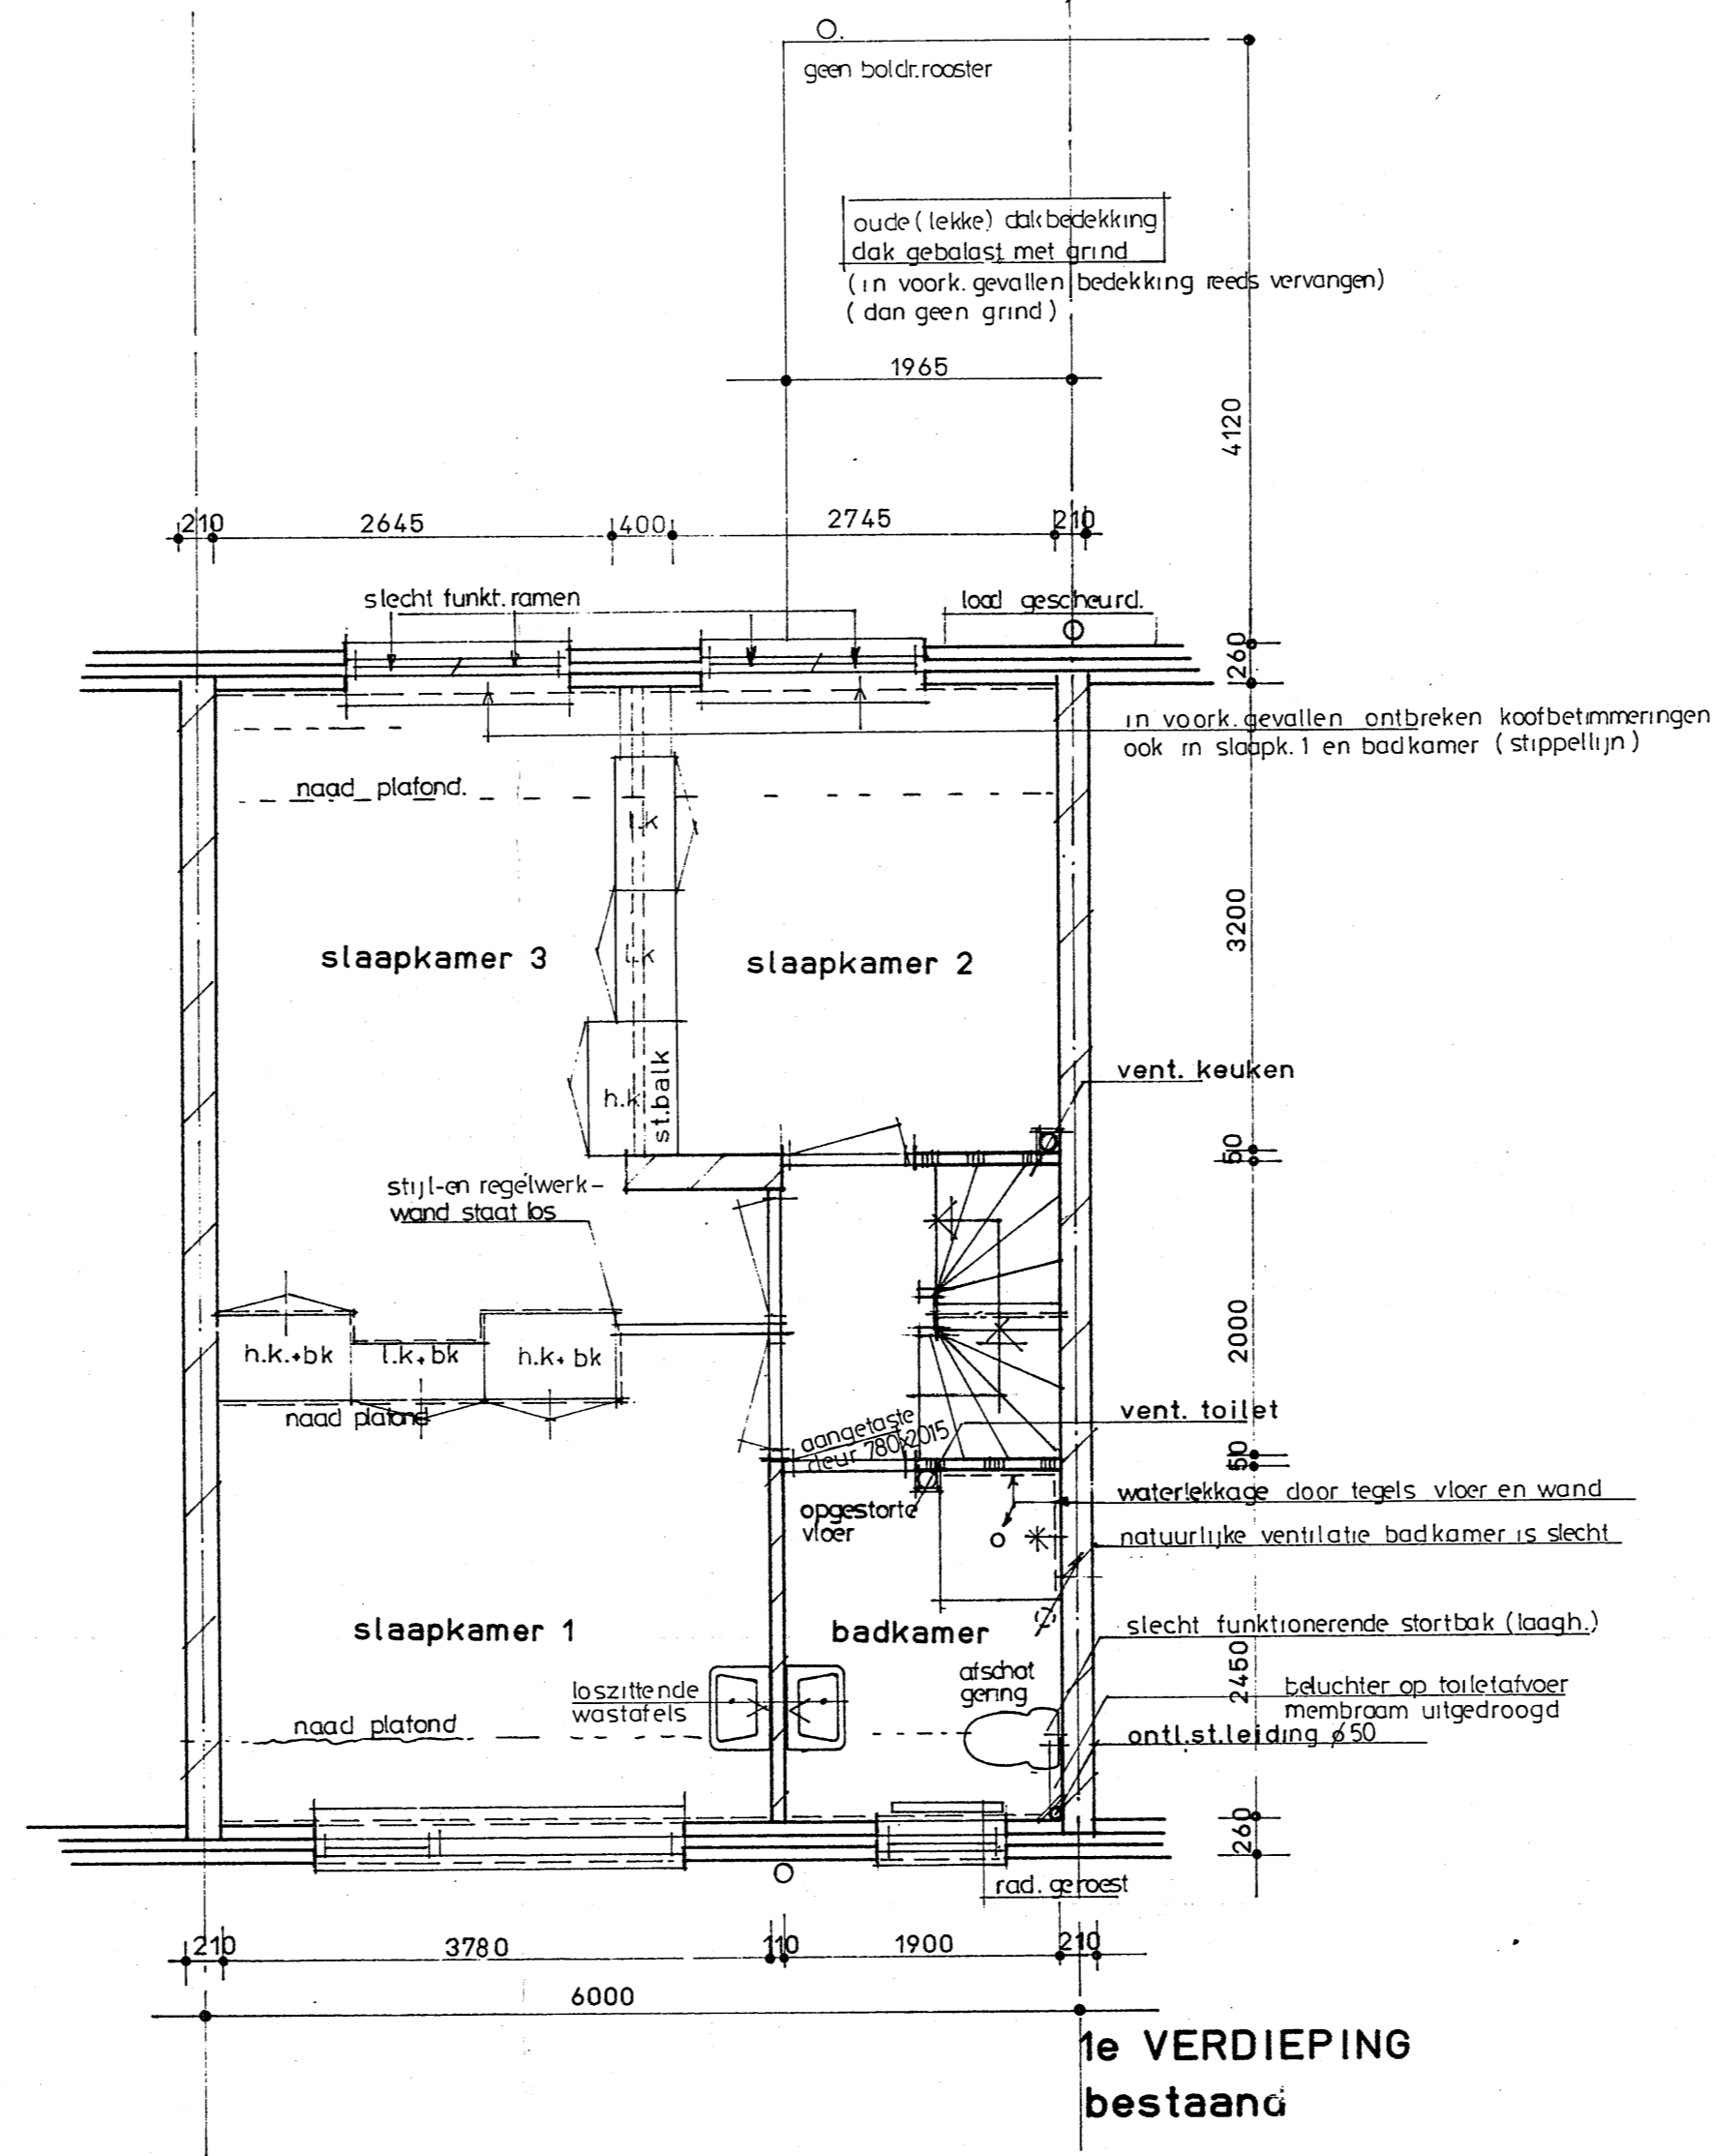


1e VERDIEPING
bestaand

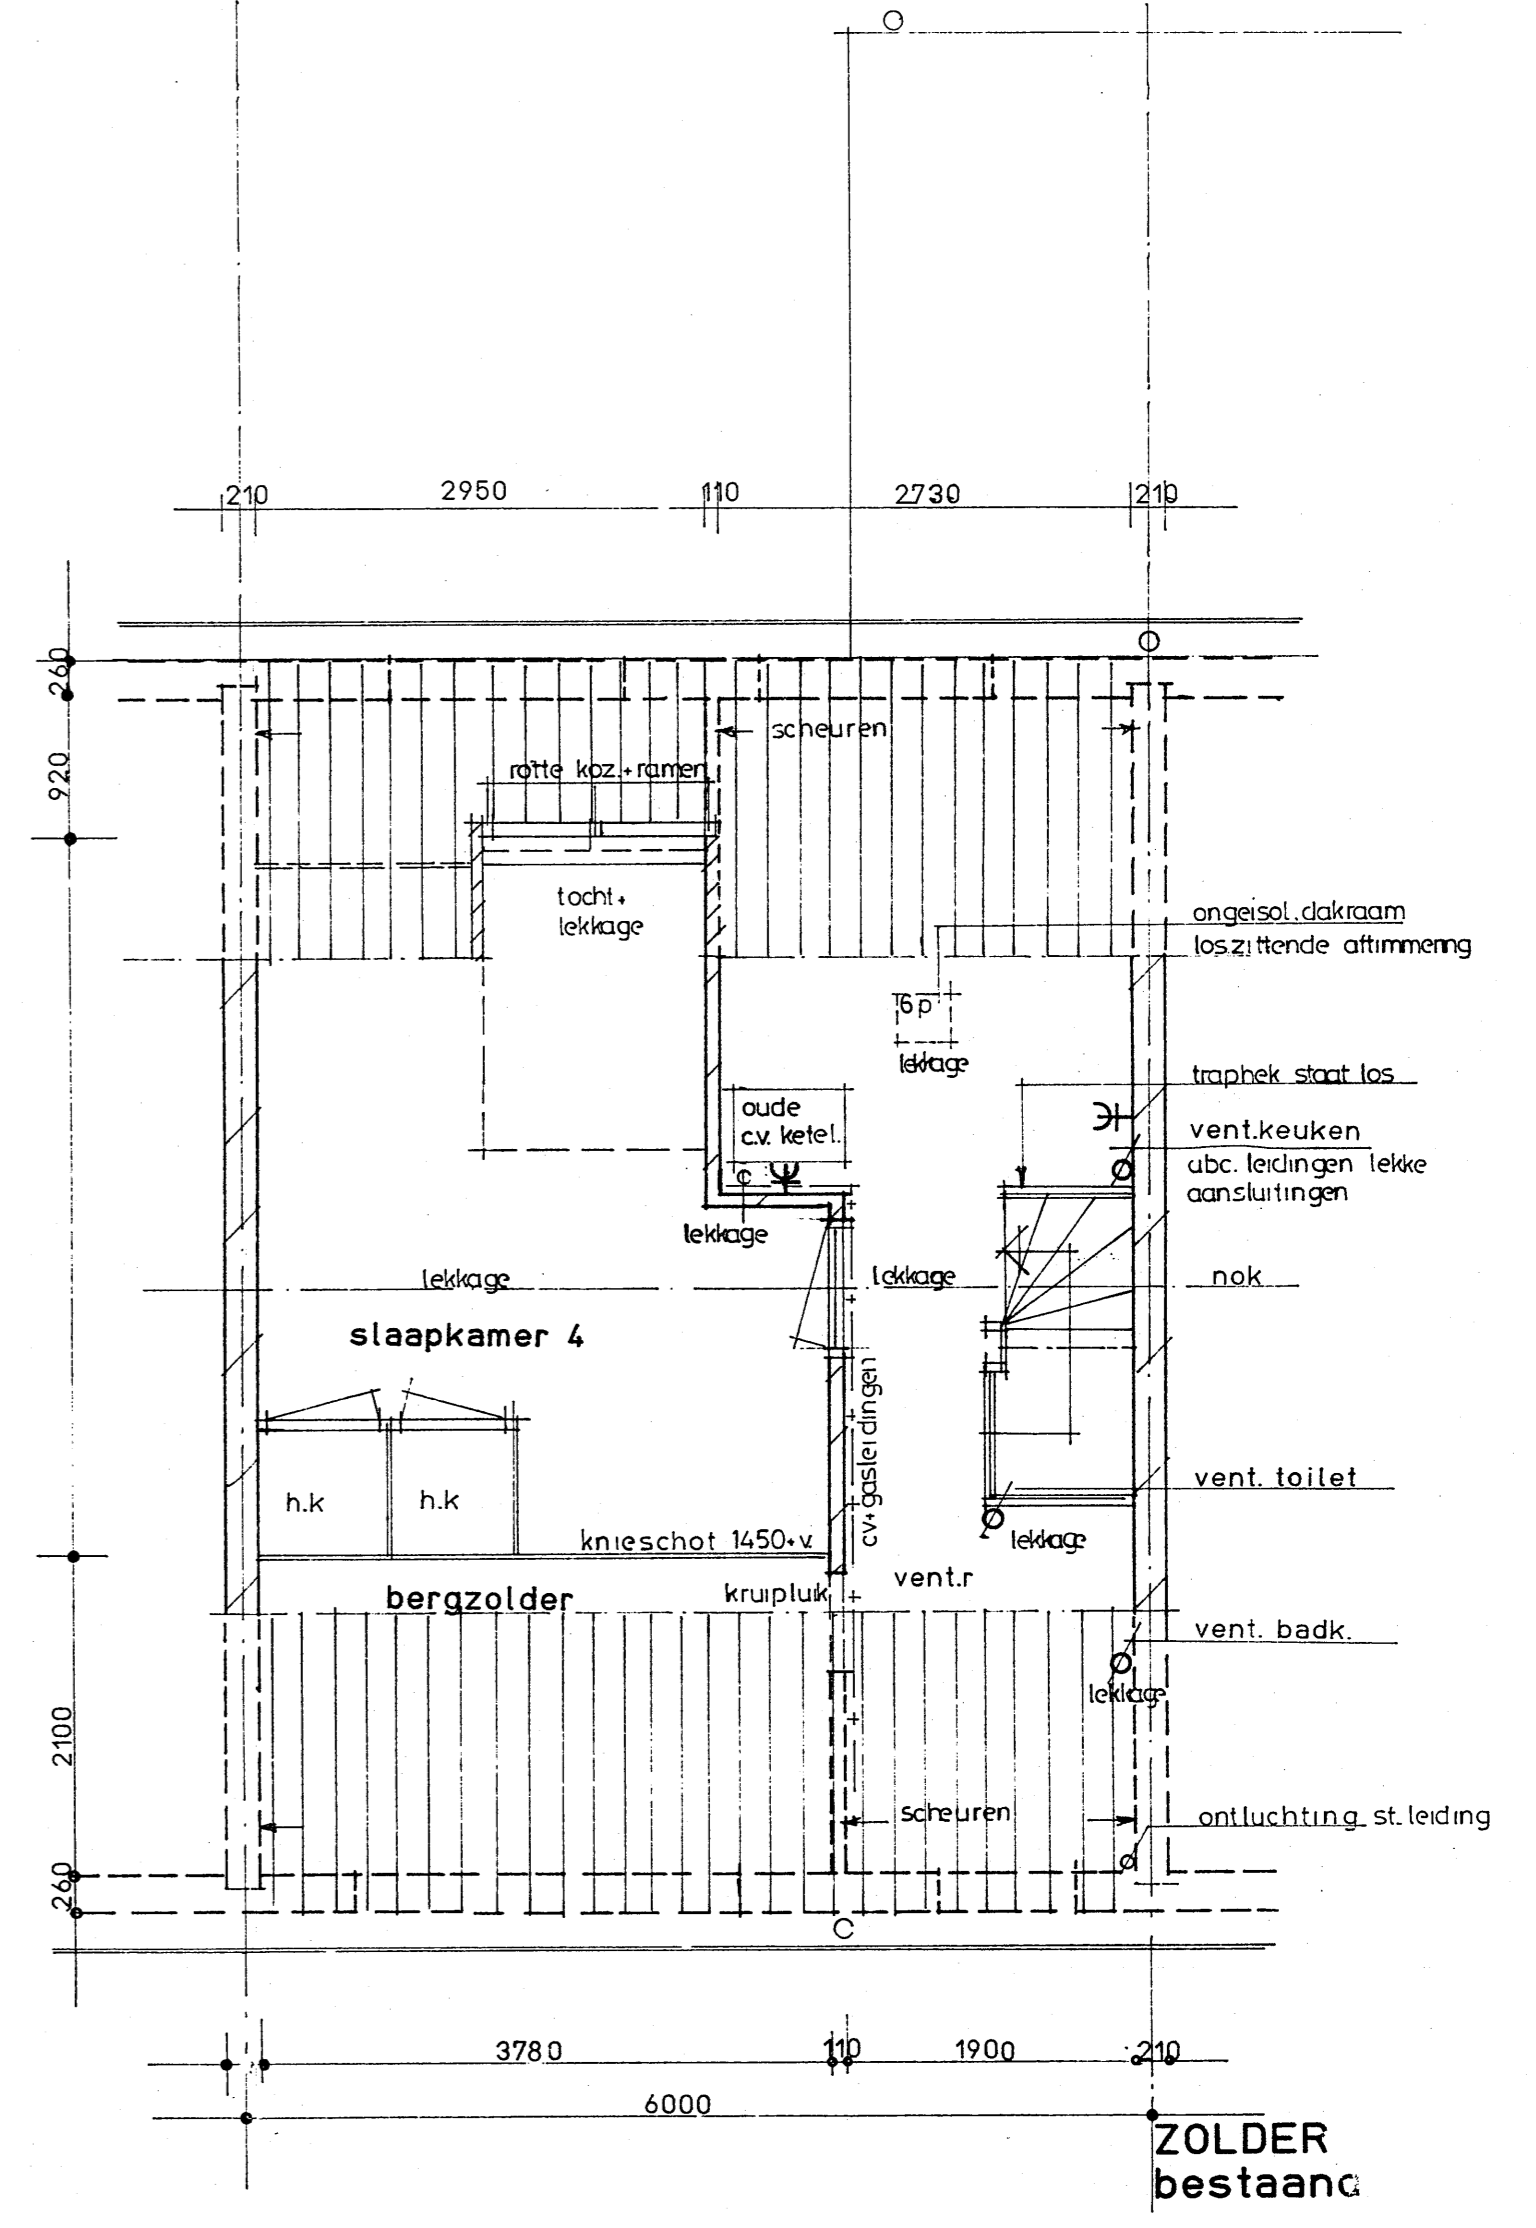

ZOLDER
bestaand

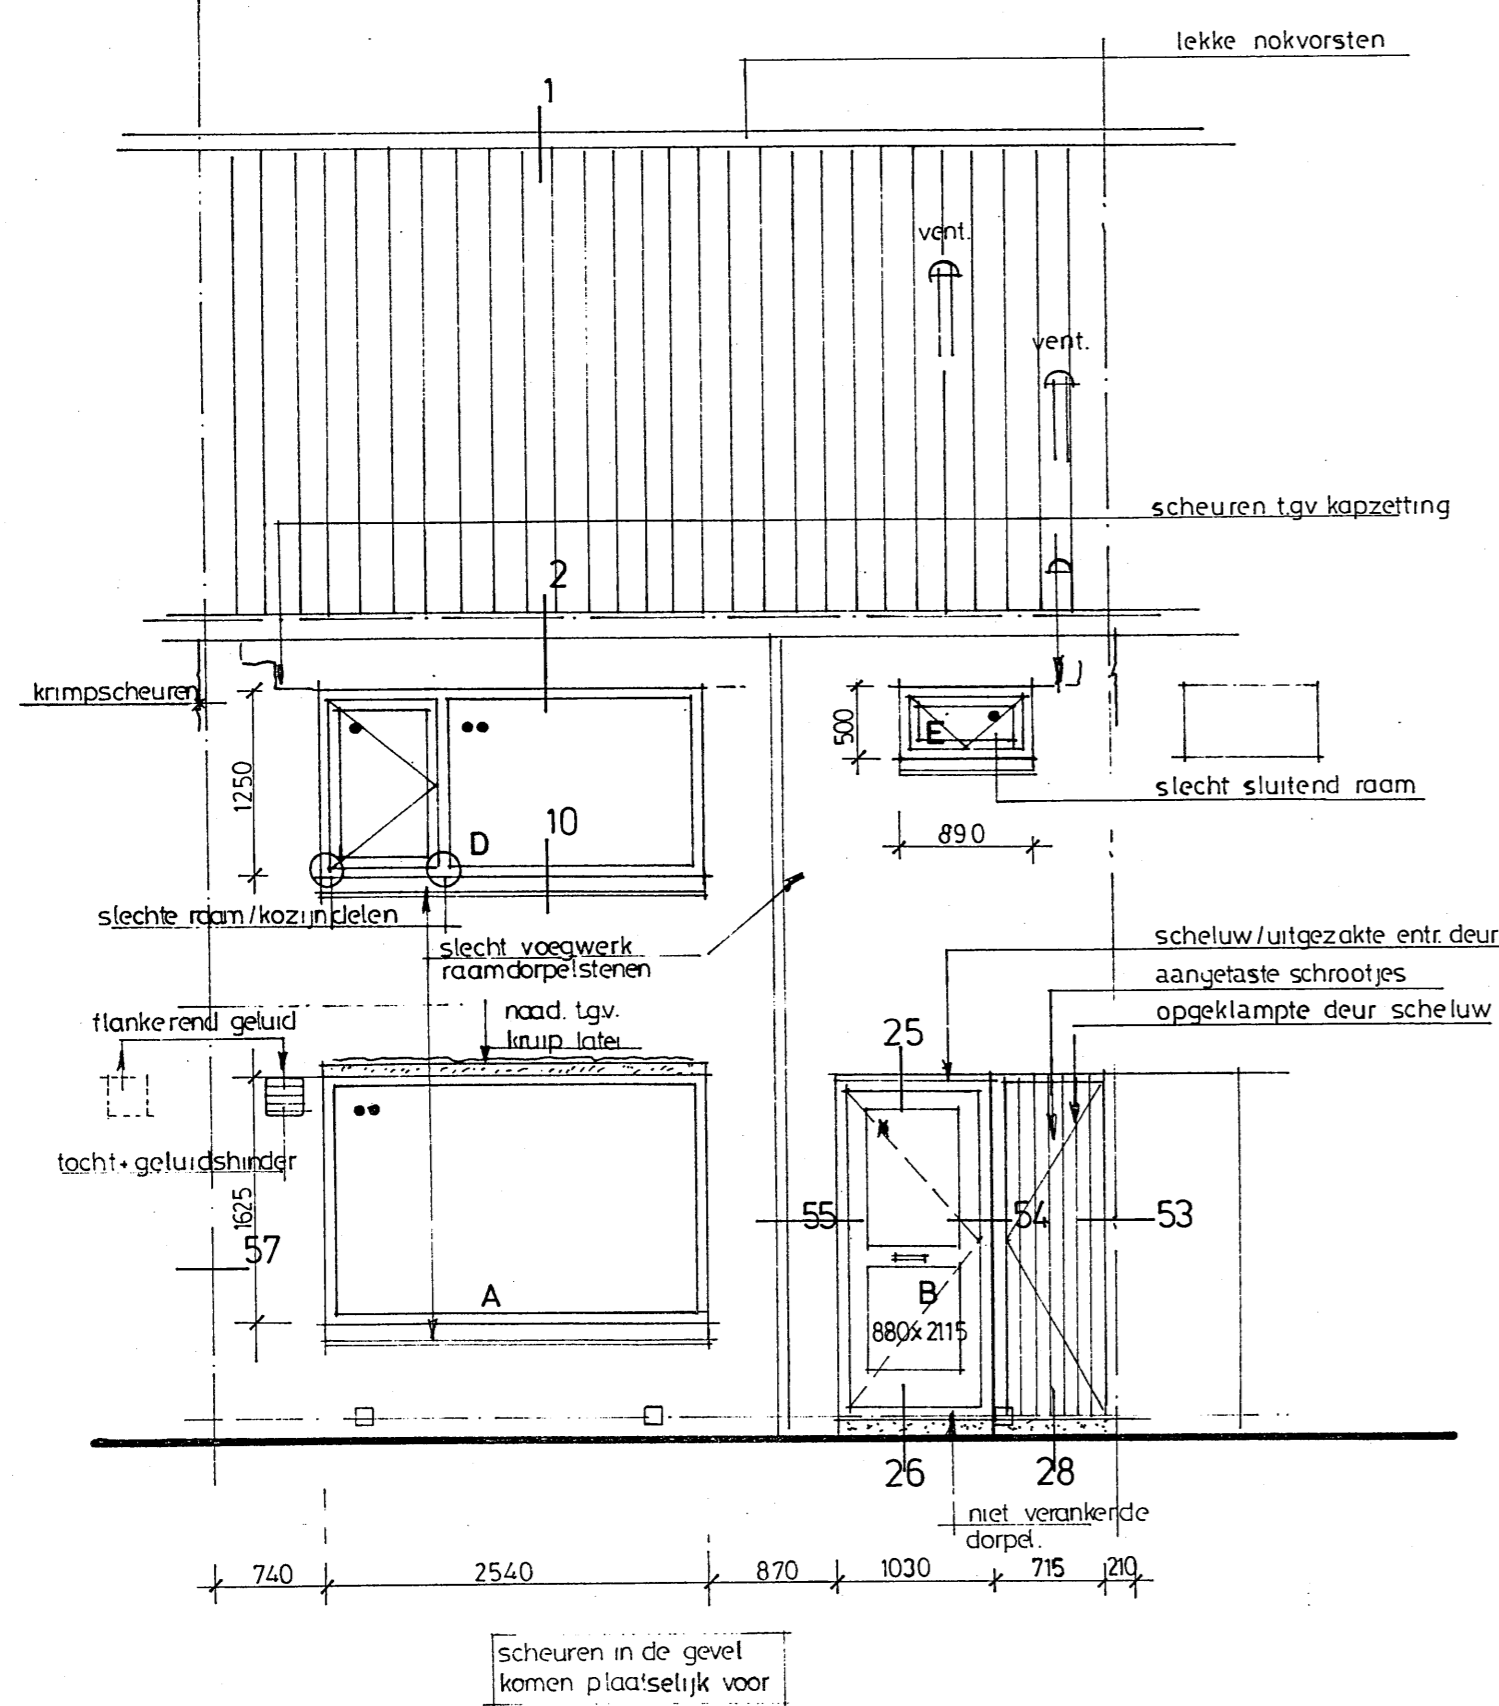

VOORGEVEL
bestaand

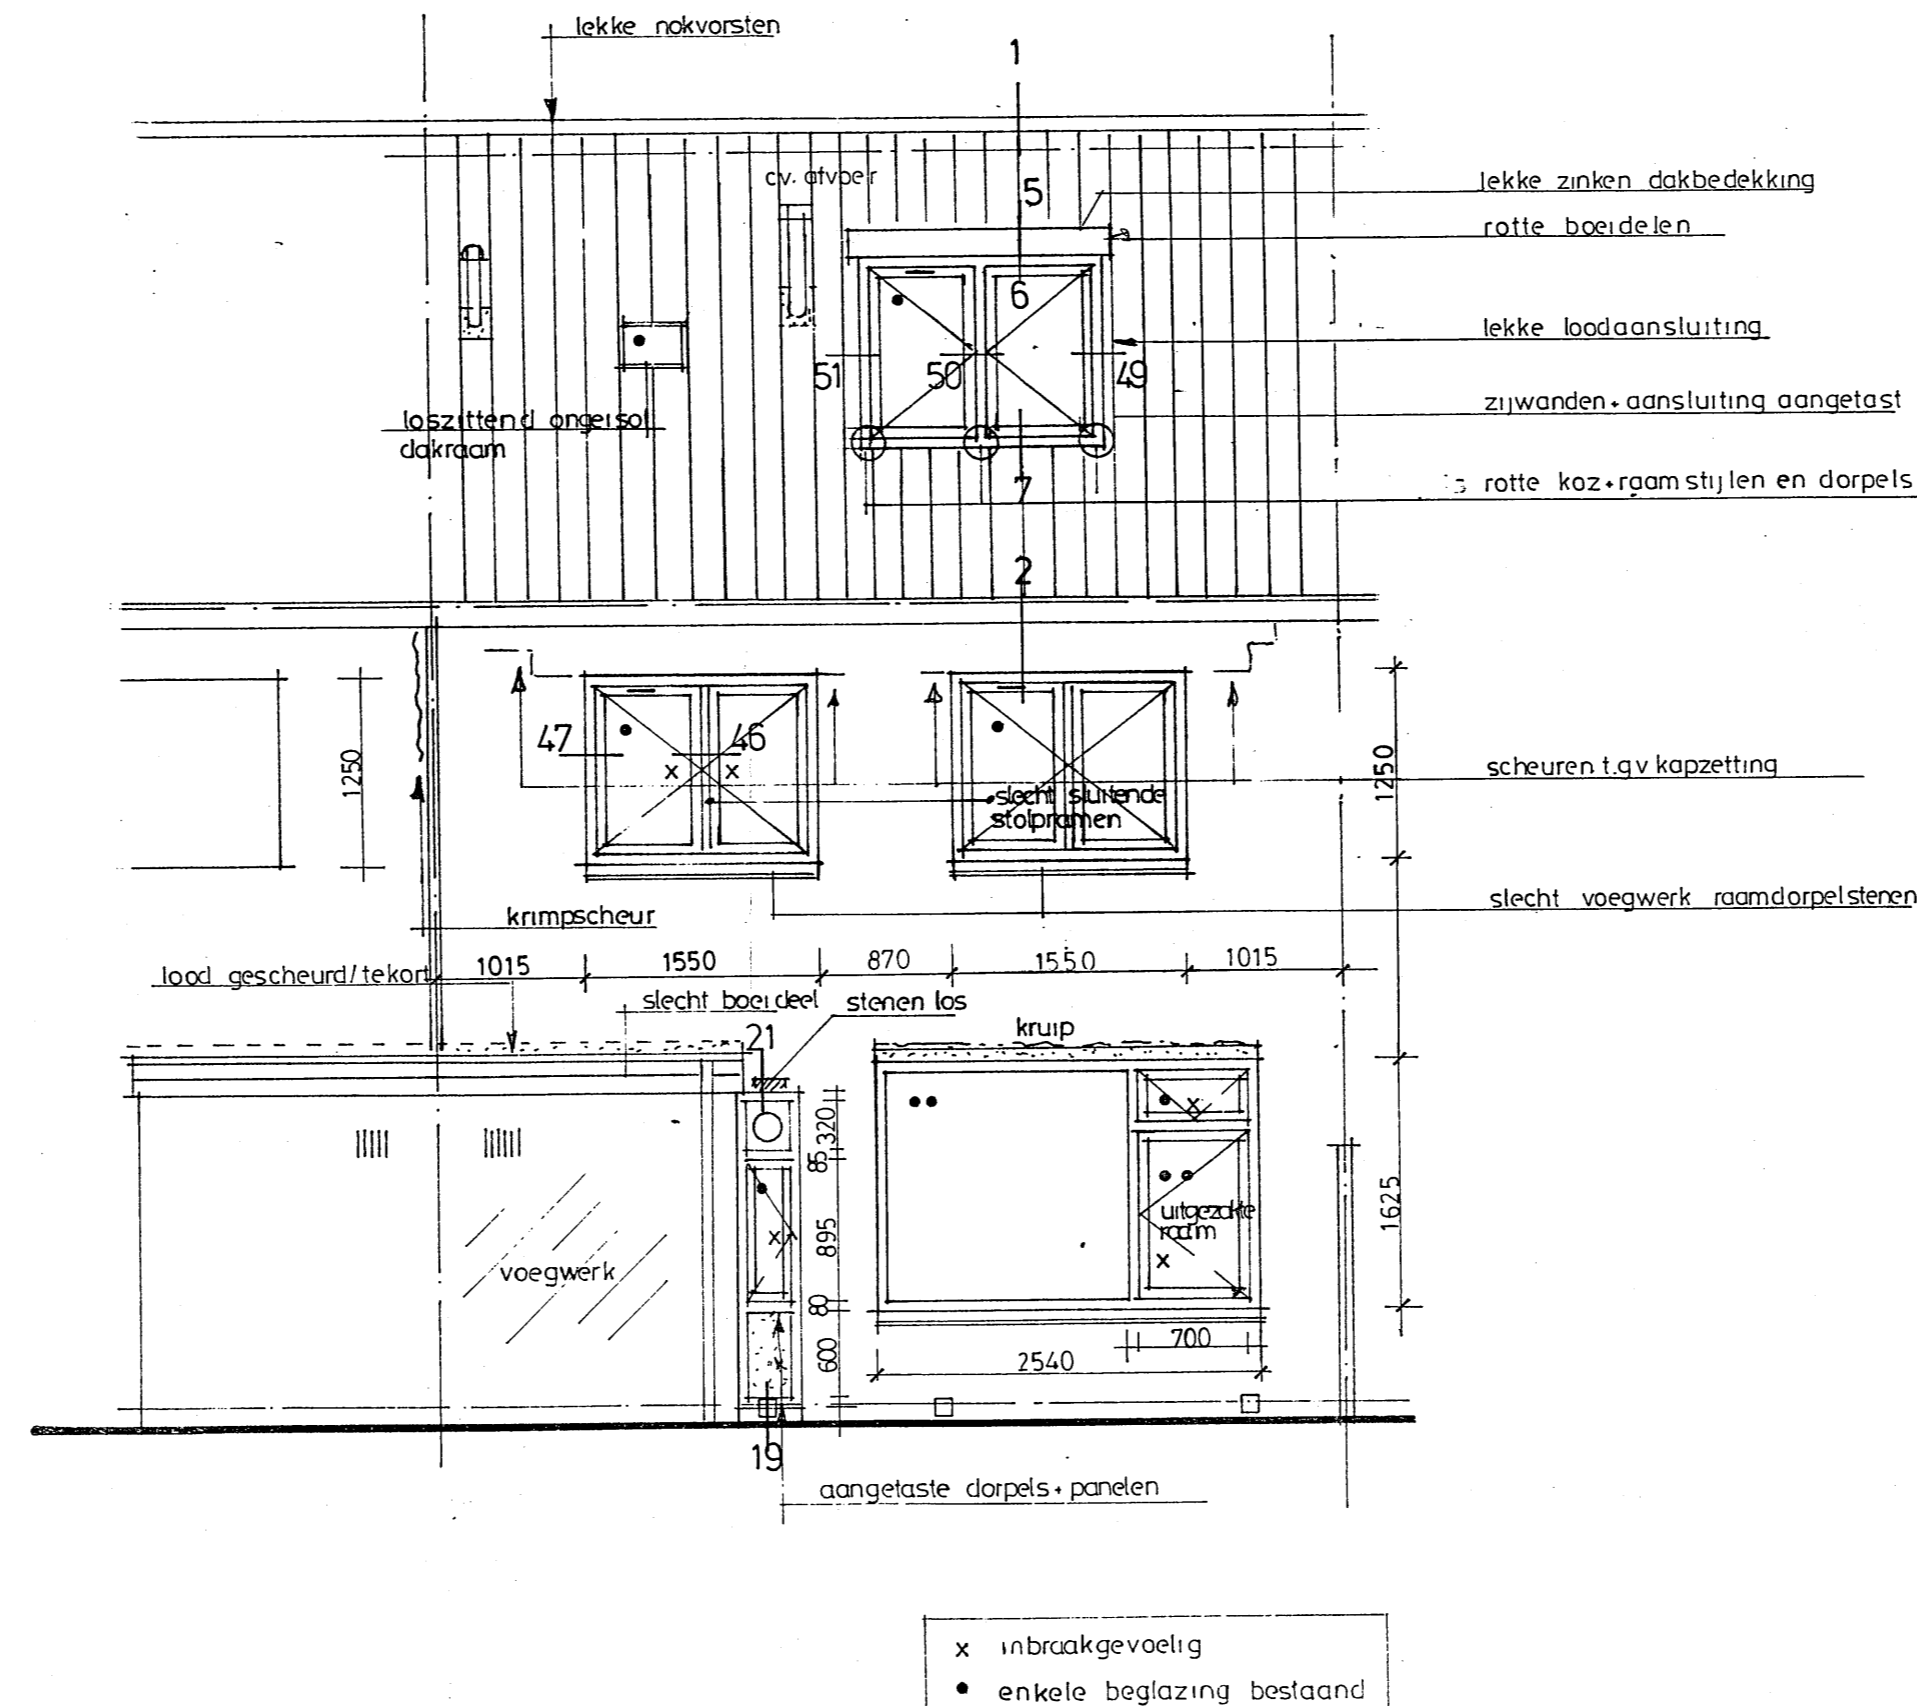

ACHTERGEVEL
bestaand

Behoort bij besluit van
de Raad van Heemskerk
B. en W.
dd. 28 Nov. 1991 no. 100-SS
Mij bekend.
De Secretaris van Heemskerk.

H. Haaren

MATEN IN HET WERK TE KONTROLEREN

BAKKER BOOTS VAN HAAREN VAN DER DONK
ARCHITECTENBURO BV

SCHAGEN: KOPERWEG 3 / 1742 GR • POSTBUS 141 • 1740 AC • TELEFOON: 02240-98241 • TELEFAX: 02240-98278 •
AMSTERDAM: HEERENGRACHT 56C / 1017 CH • POSTBUS 15426 / 1000 MW • TELEFOON: 020-382914 • TELEFAX: 020-382973 •

PROJECT:	GROOT ONDERHOUD 41 WONINGEN	PROJECTARCHITEKT:	K. V. HAAREN
TEKENING:	AAN DE ABBENVEN TE HEEMSKERK I.O.V. ALG. WONINBUWVER. DE IJMOND TE HEEMSKERK	PROJECTLEIDER:	26-01-1991
	BESTEKTEKENING	GETEKEND:	A. KLAVER
	GEVELS- PLATTEGRONDEN bestaand	SCHAAL:	1: 50
		PROJECT-NR.:	KODE
		TEKENING-NR.:	90018 B. 3