




bestaande achtergevel.

gewijzigde achtergevel.


bestaande zijgevel.

gewijzigde zijgevel.


doorsnede a.

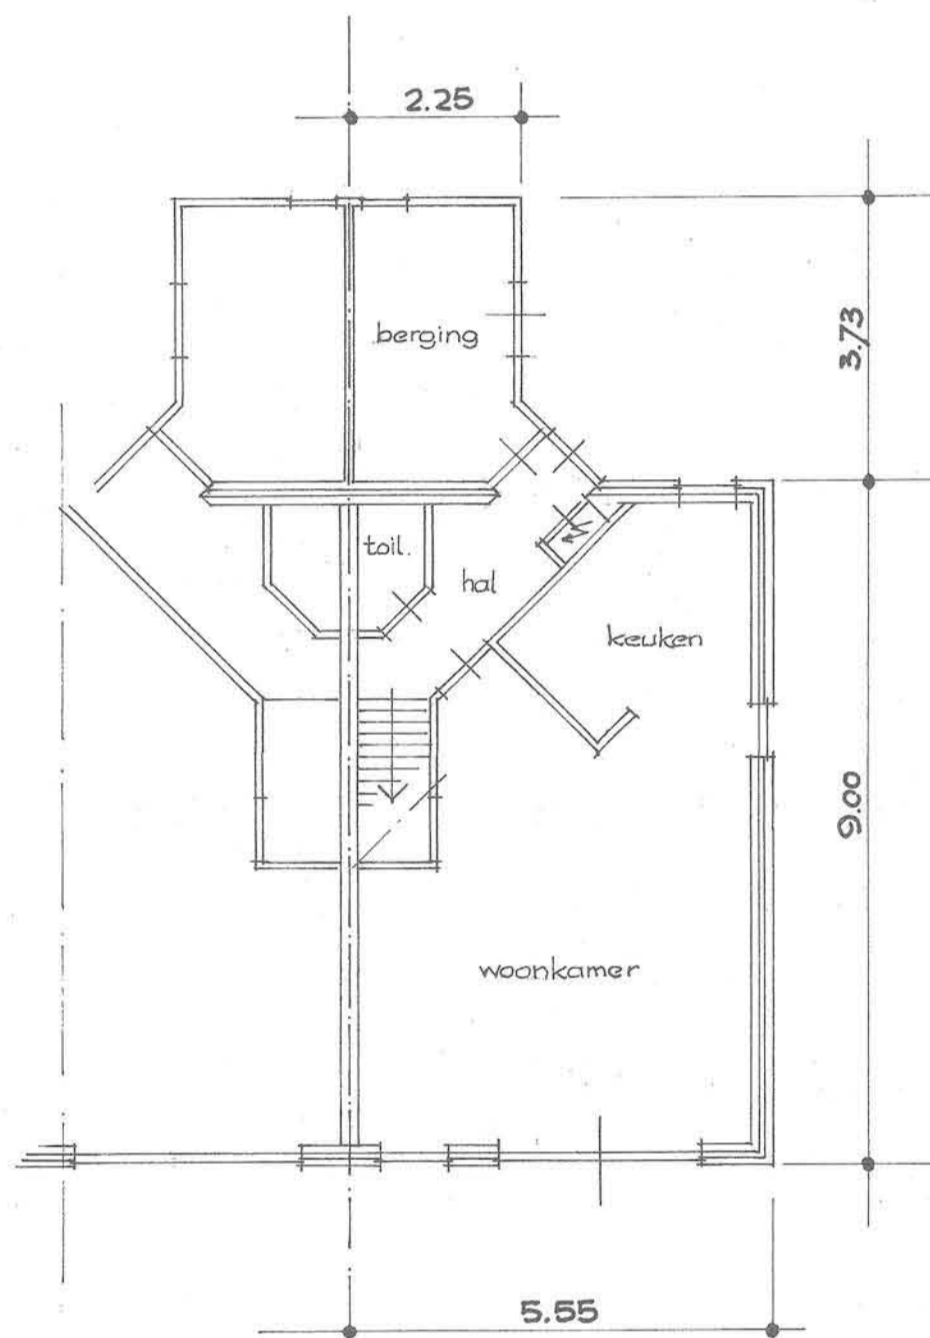


bestaande plattegrond.

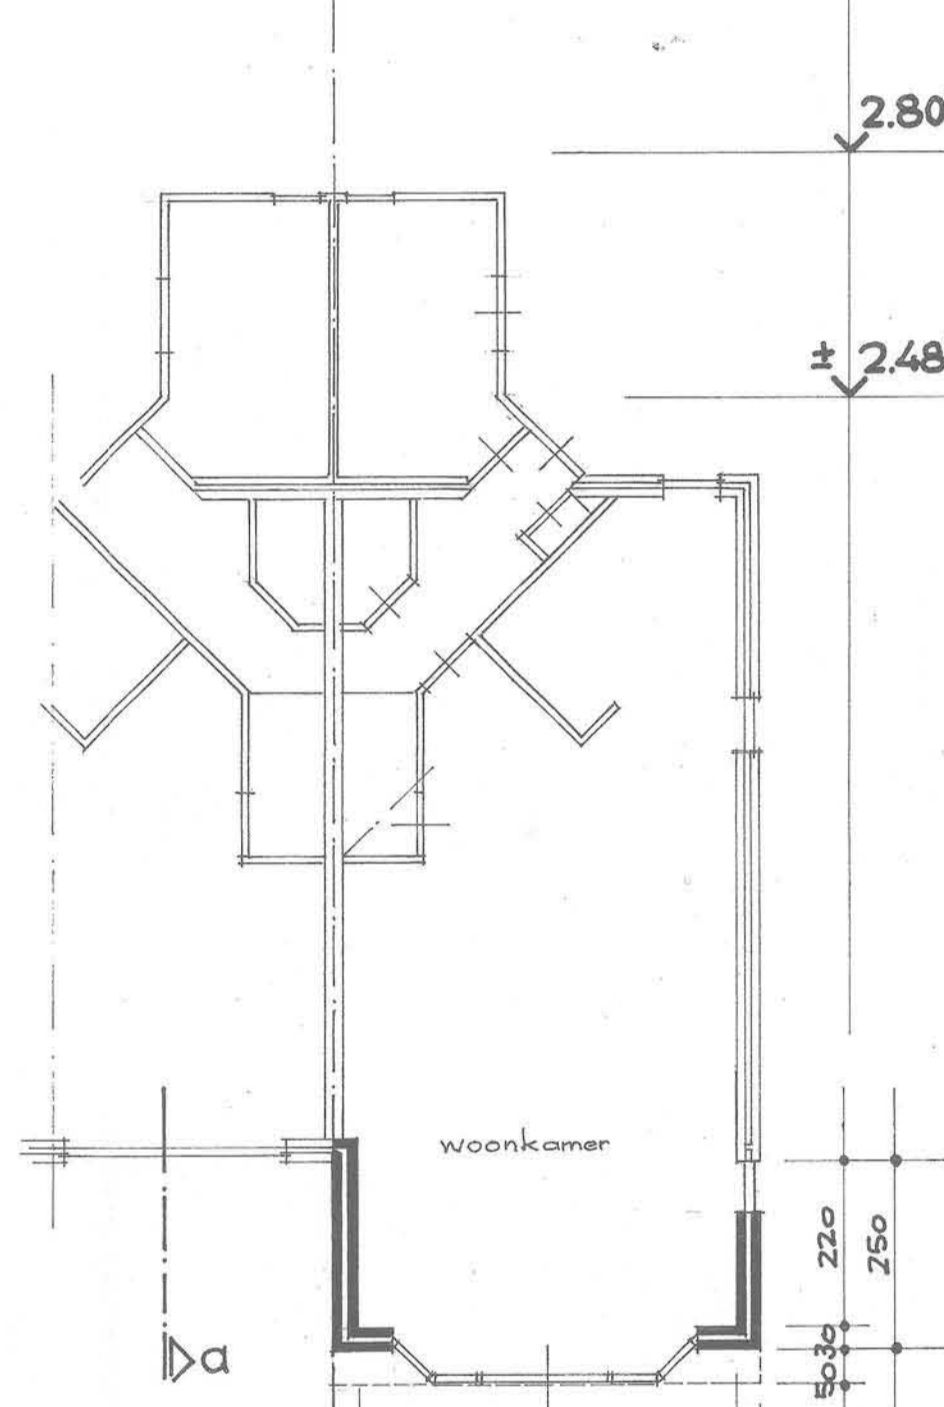

gewijzigde plattegrond

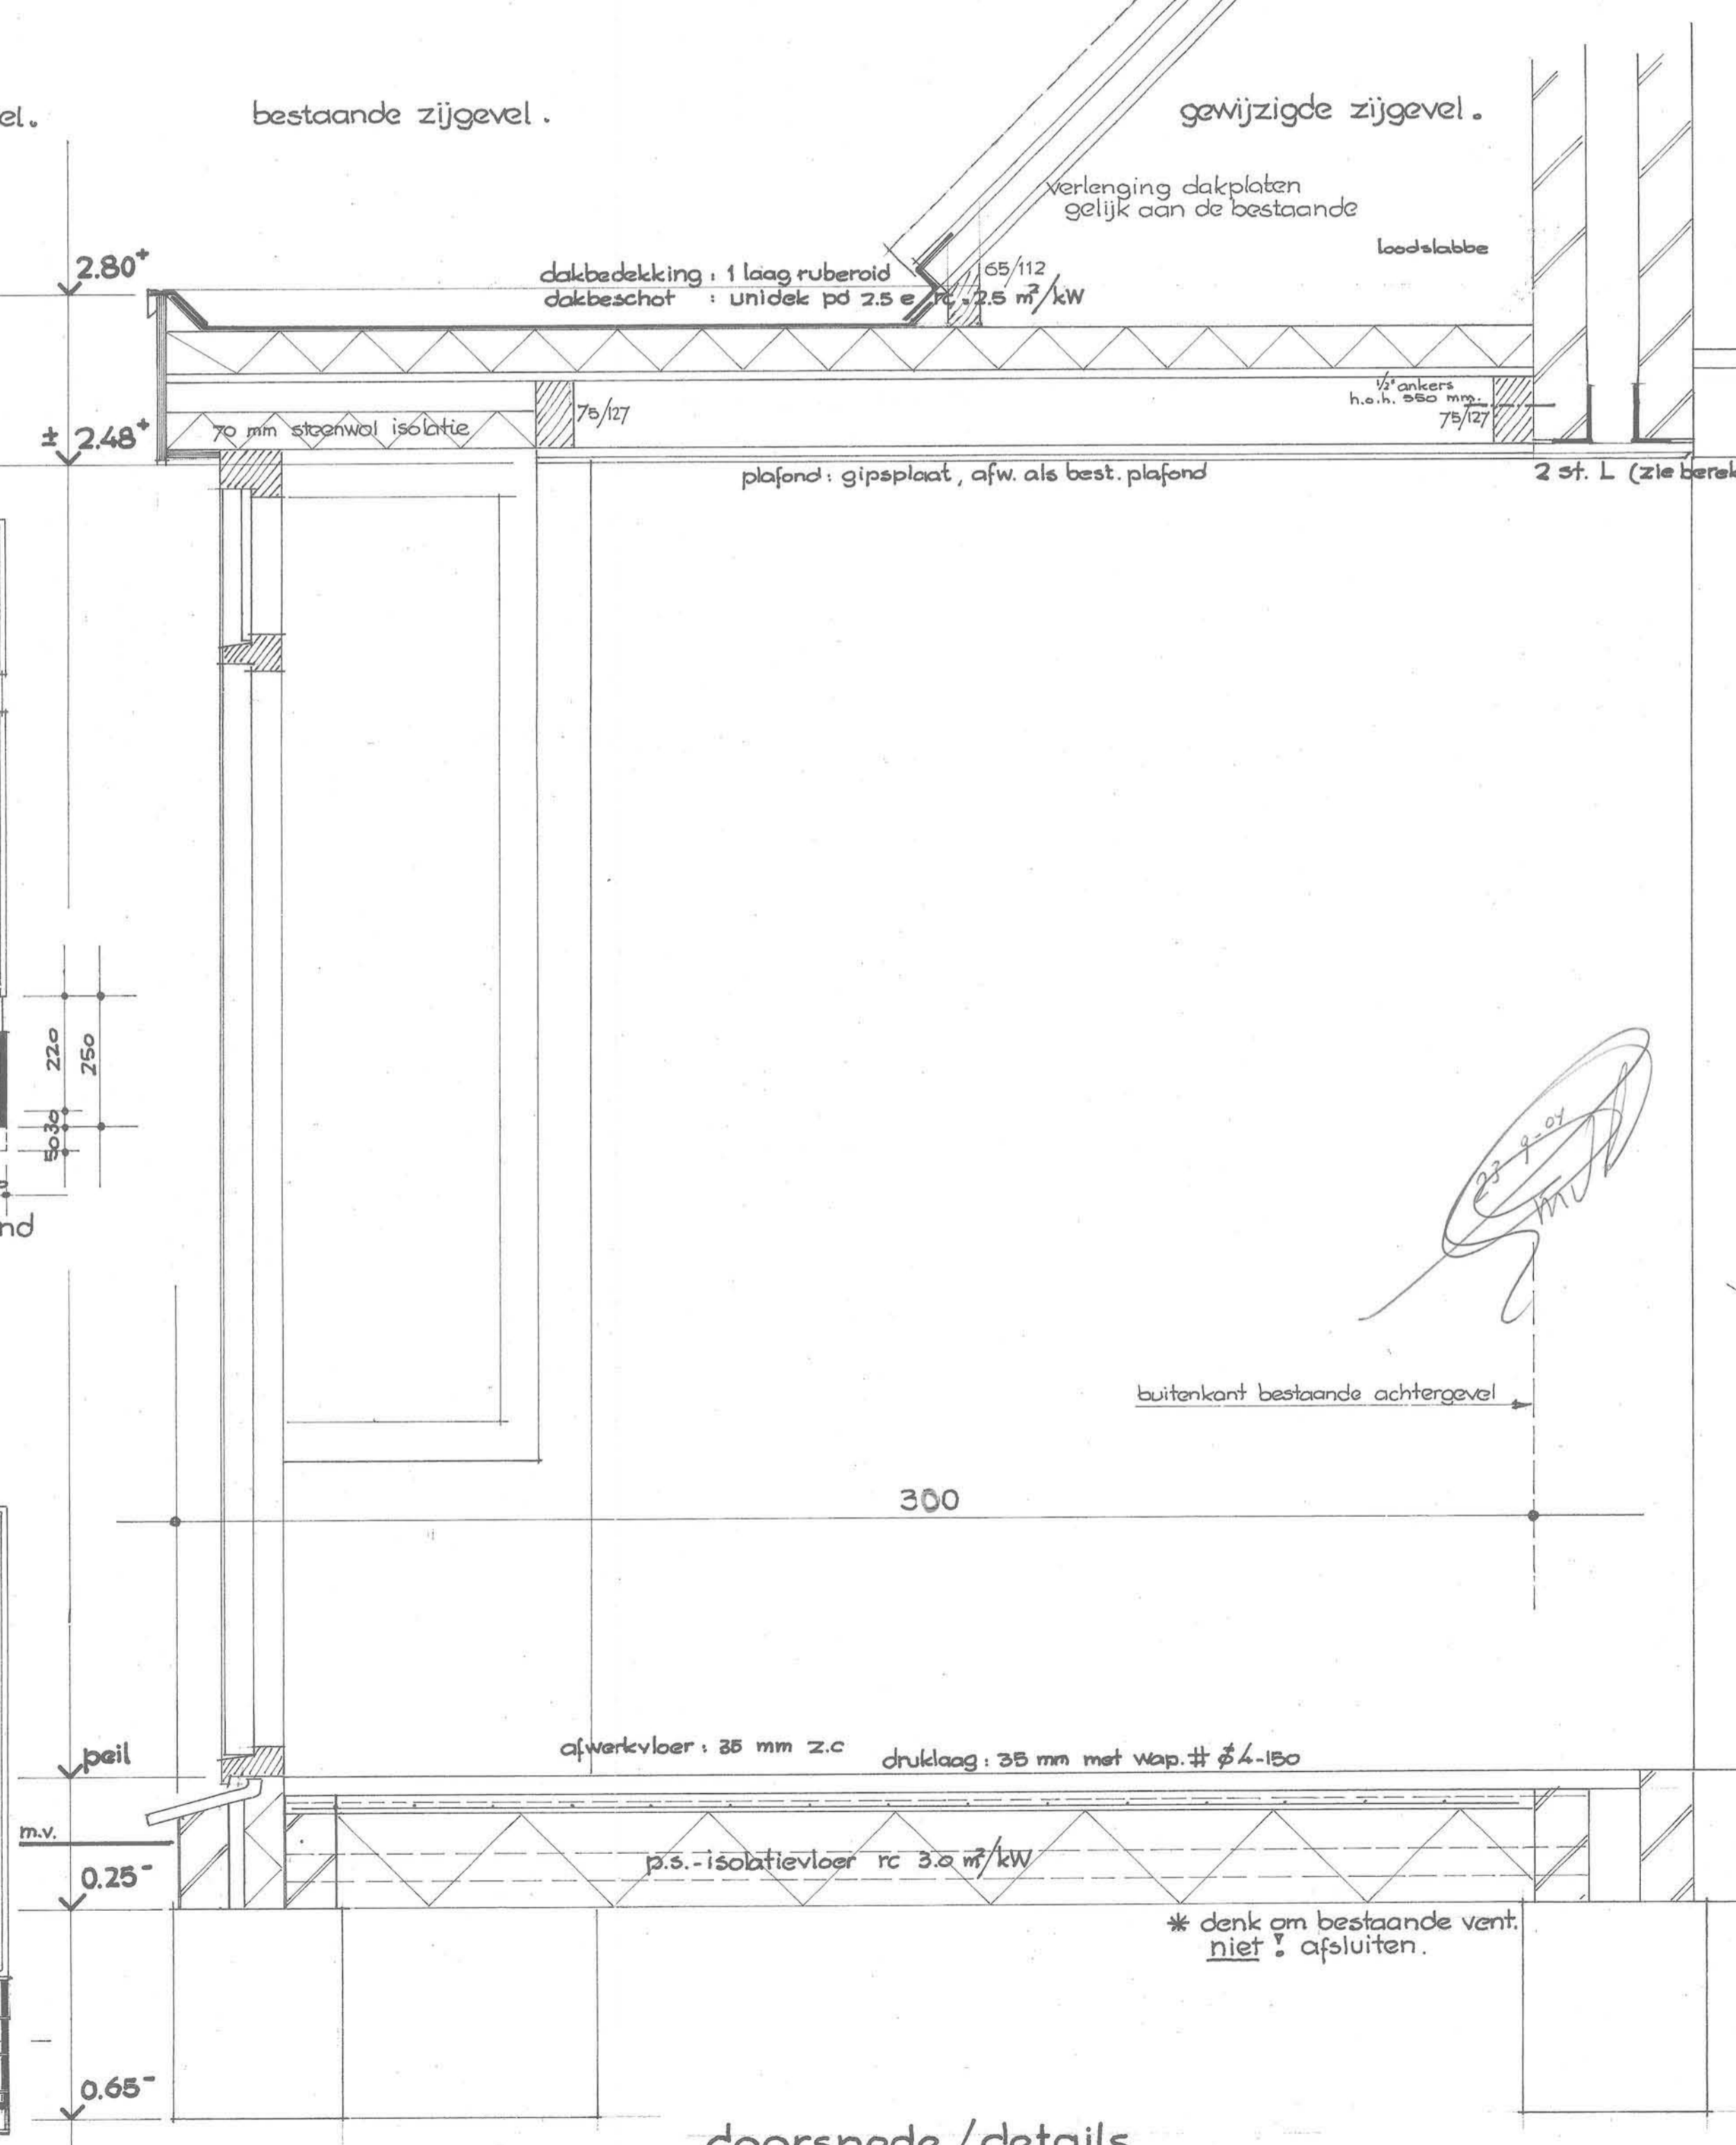

doorsnede/details.

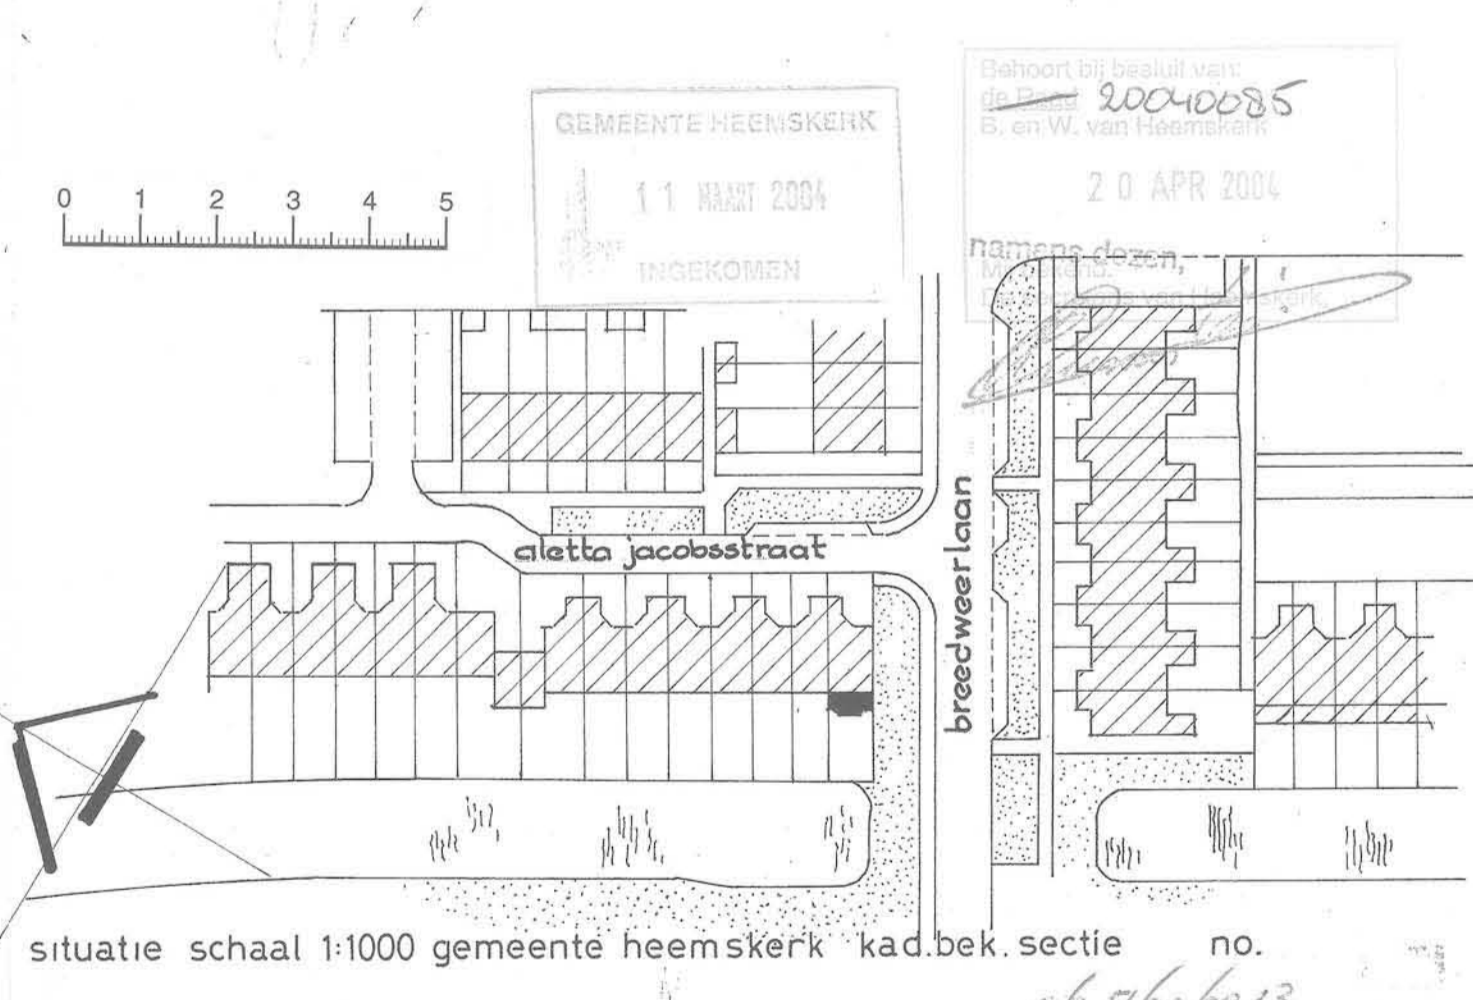

**AANNEMERSBEDRUF G. BRASSER b.v.**  
 ROSSINISTRAAT 51 1962 PA HEEMSKERK TELEFOON 0251 242377

getekend :	f.j.gossink	gewijzigd:	formaat: 60/84
datum :	5 mrt. 04		
schaal :	1:10 1:100		
welstandscommissie dd.:		tekening nr.:	11-04

betreft : uitbreiding woning aletta jacobstraat 1 - 1963 ca  
 opdrachtgever : dhr./mevr. j. weber  
 onderdeel : best.- en gew. gevels, plattegronden, fundering/riolering, dakbalklaag, doorsnede en details.

**bouwaanvraagtekening**  
 f.j.gossink, bouw., abbenven 28 1963 rc heemskerk, tel./fax 0251 231944  
 bouw.k. advies — nieuwbouw — verbouw — renovatie — konstruktie- en tekenwerk  
 auteursrecht voorbehouden

580-70