


patenplan

fundering en riolering

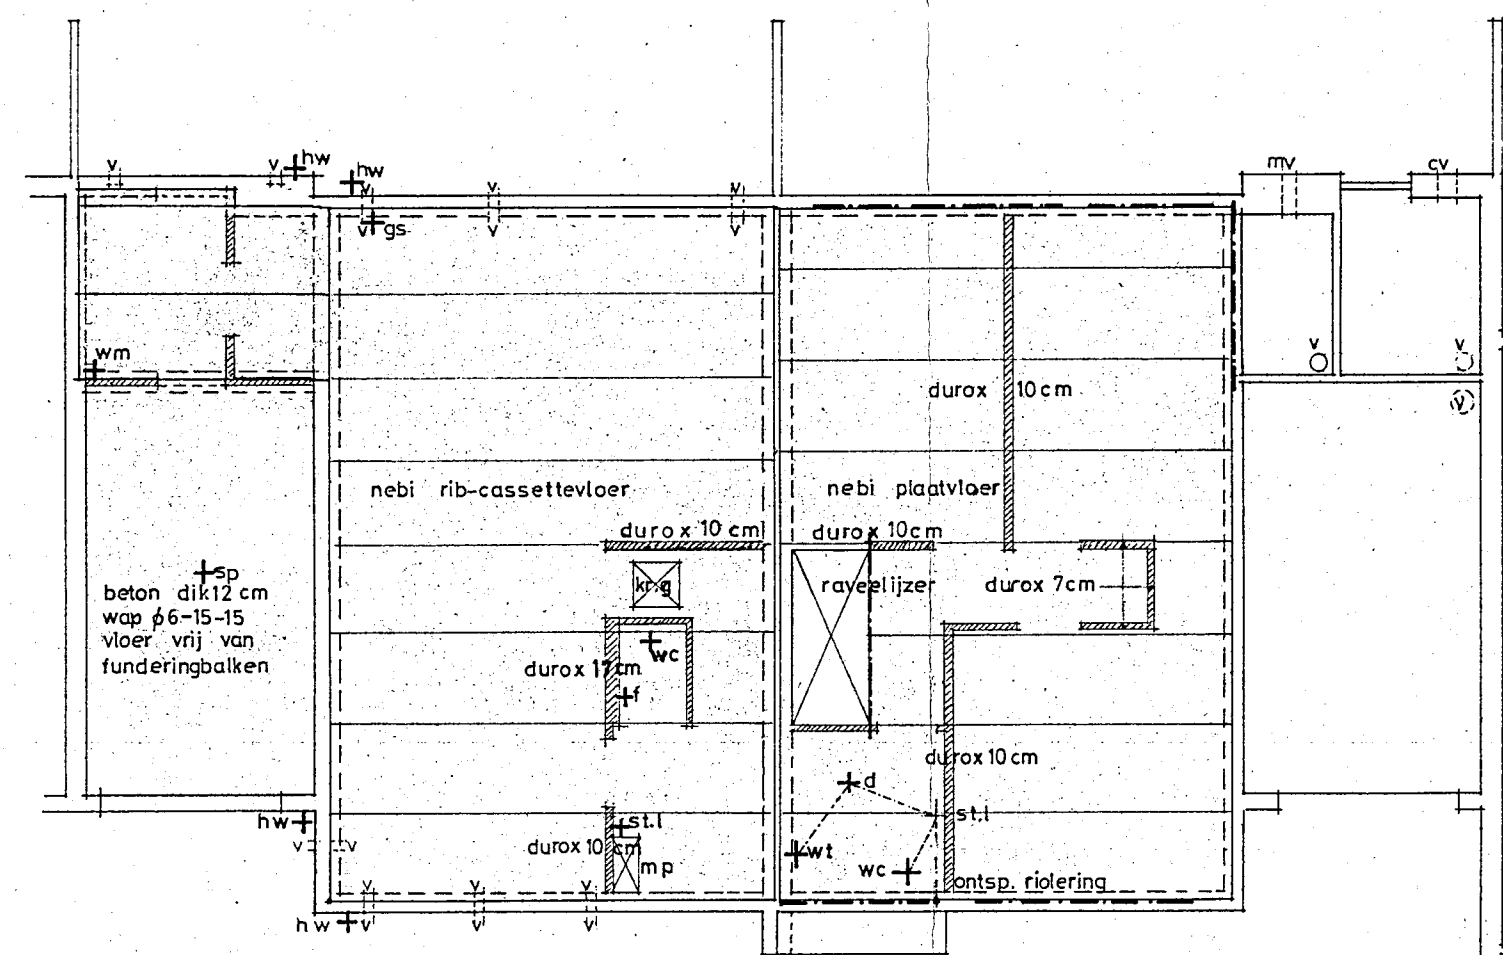


begane grondvloer R = 1,3


verdiepingvloer

stalen balken 60 min. brandwerend bekleden
ventilatiekanalen 20 min br. w.
stalen latten „compri“ ca-1-5-50
plafonds van bijkeuken, garage en verdieping
9mm gipsplaten


Behoort bij besluit van
ds. Raad van Heemskerk
B. ch. V.V. dd. 4 DEC. 1984 no. 113
Mij bekend.
De Secretaris van Heemskerk,

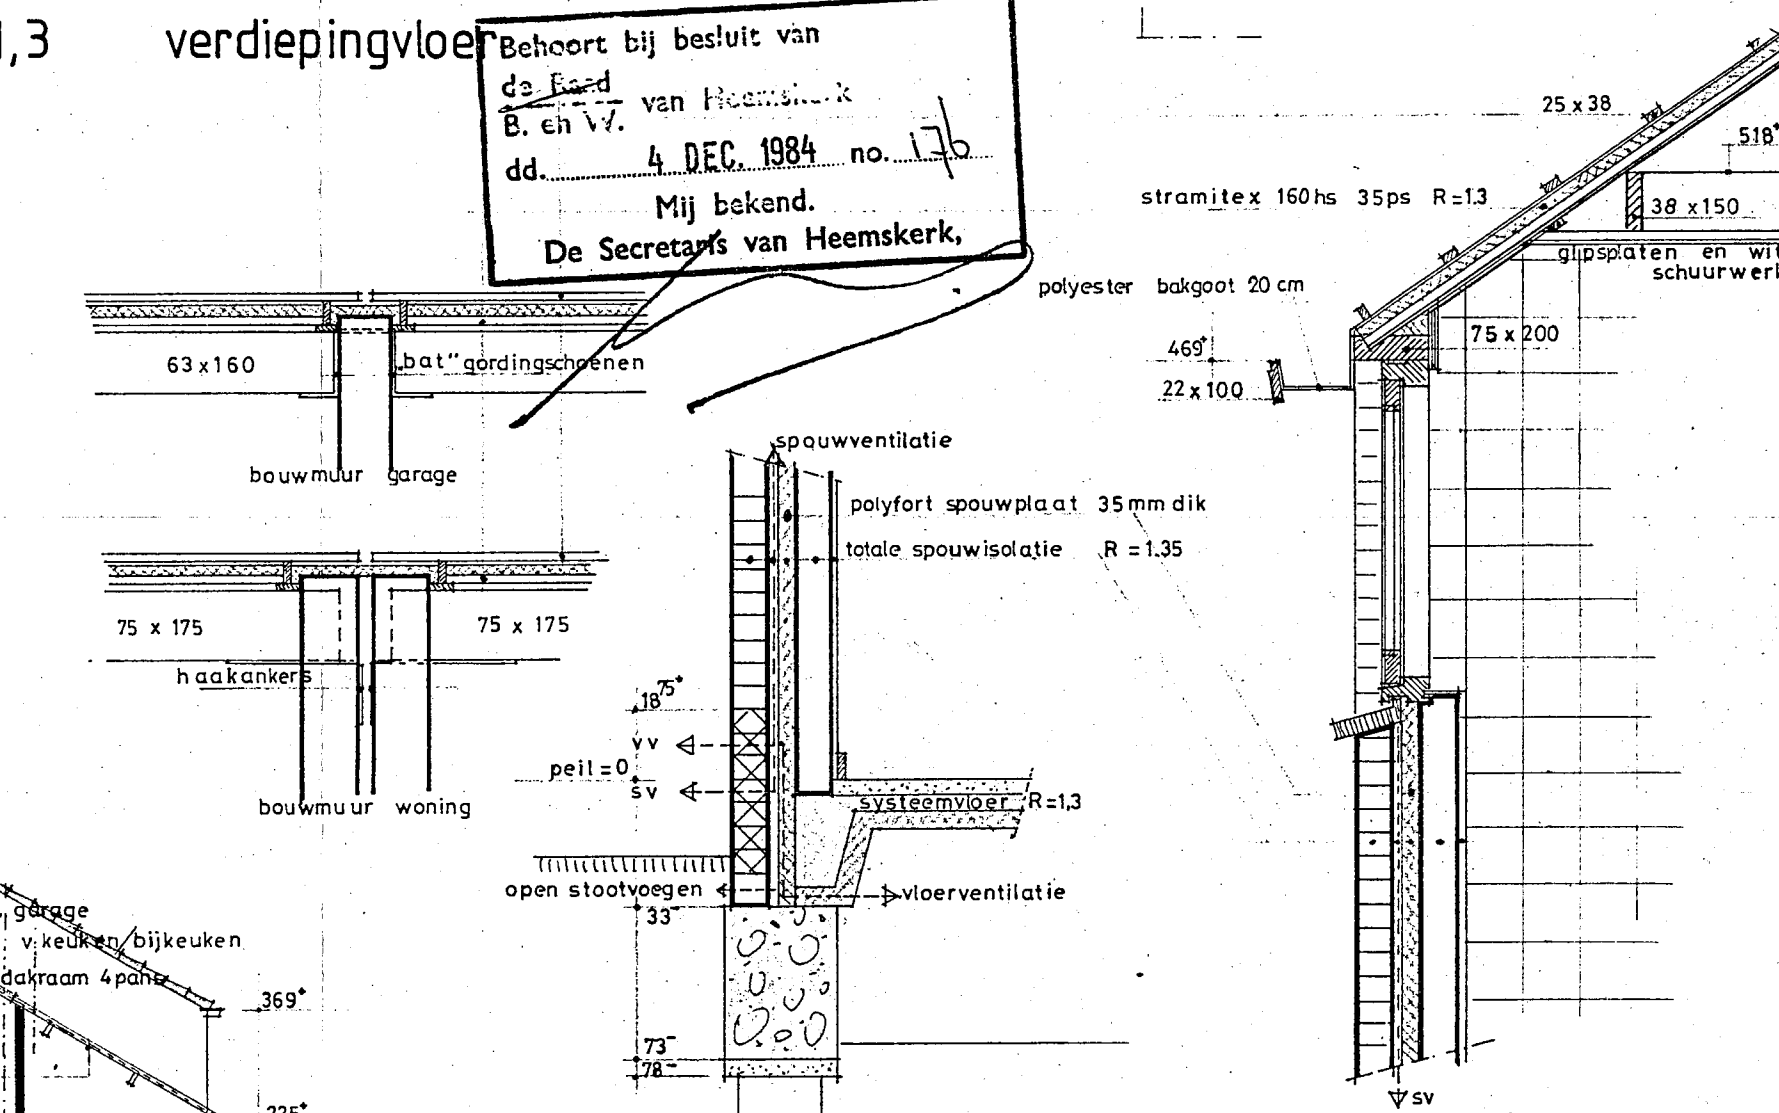


fundering en gootdetail schaal 1:20

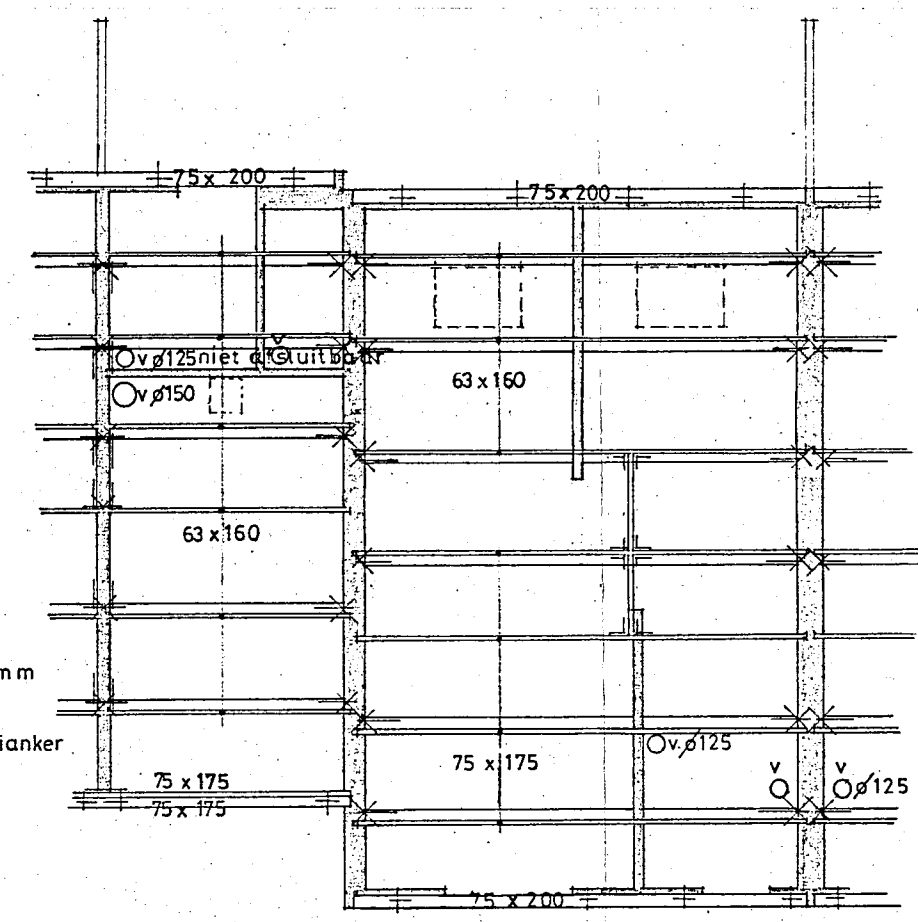

kapplan

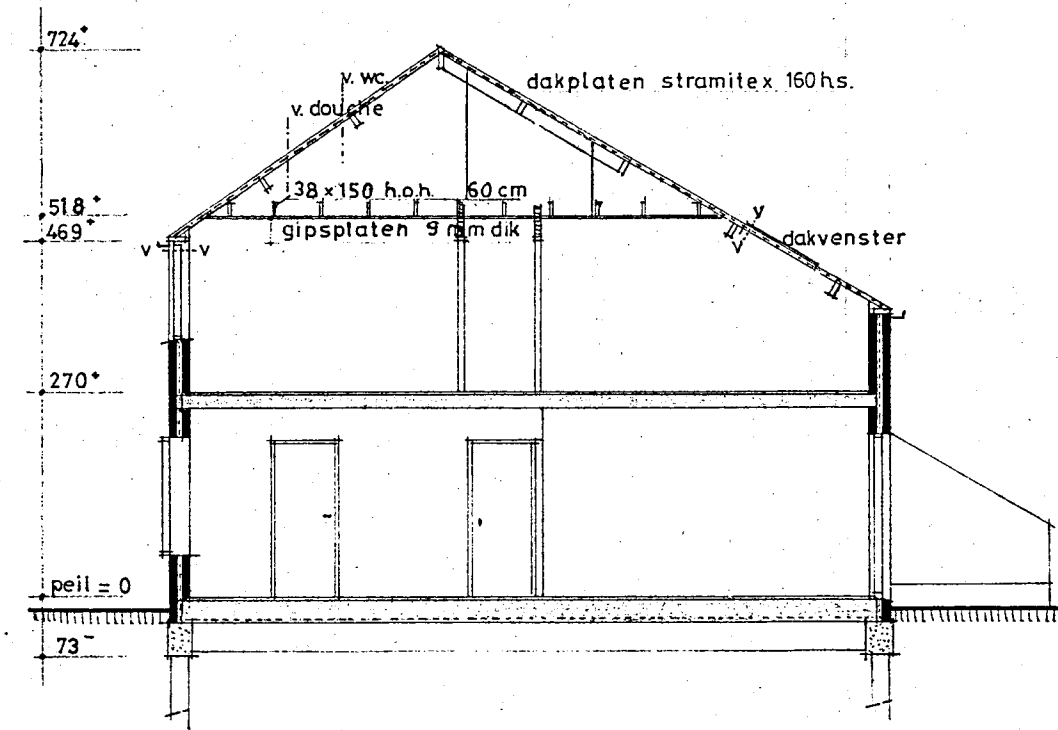

doorsnede woning

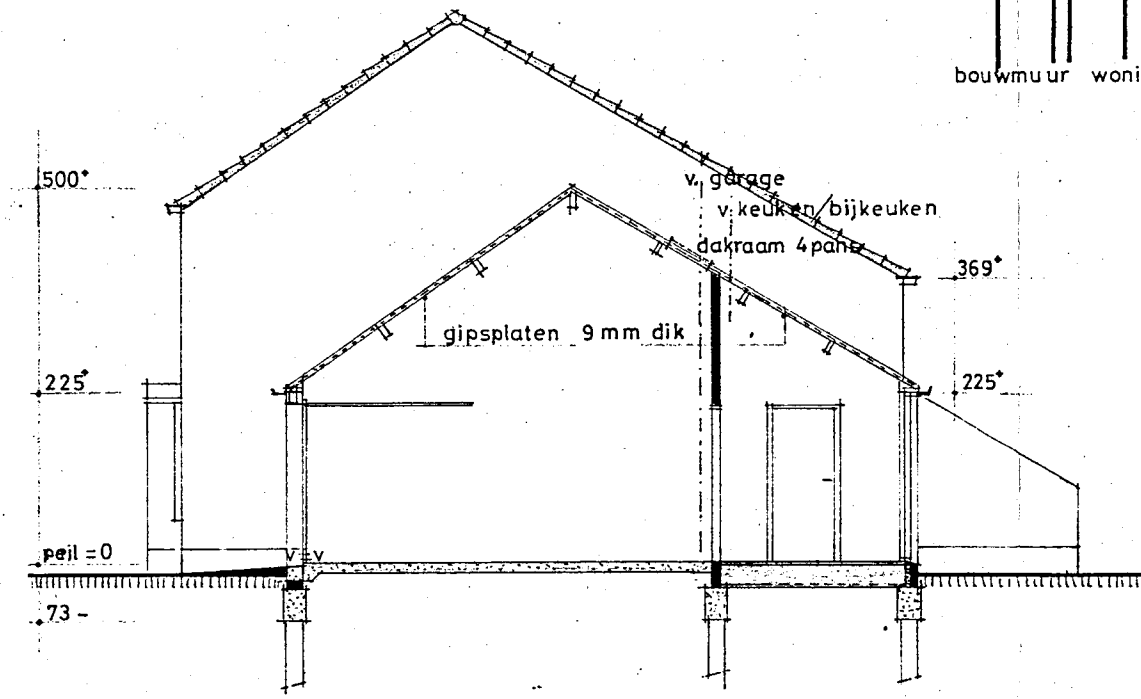

doorsnede garage/bijkeuken

INGEKOMEN 20 NOV. 1984

bouw 10 schakelbungalow's aan de aletta jacobstraat in plan breedweert te heemskerk	schaal 1:100; 1:20
	getekend: m.p.b.
bestektekening	datum 25 sept. 1984
	formaat 50 x 75
architect: w.h.neuteboom marquettelaan 22 1962js heemskerk, telefoon 02510 - 32418	gewijzigd 16 nov. 1984
	blad no. 2