





voorgevel.

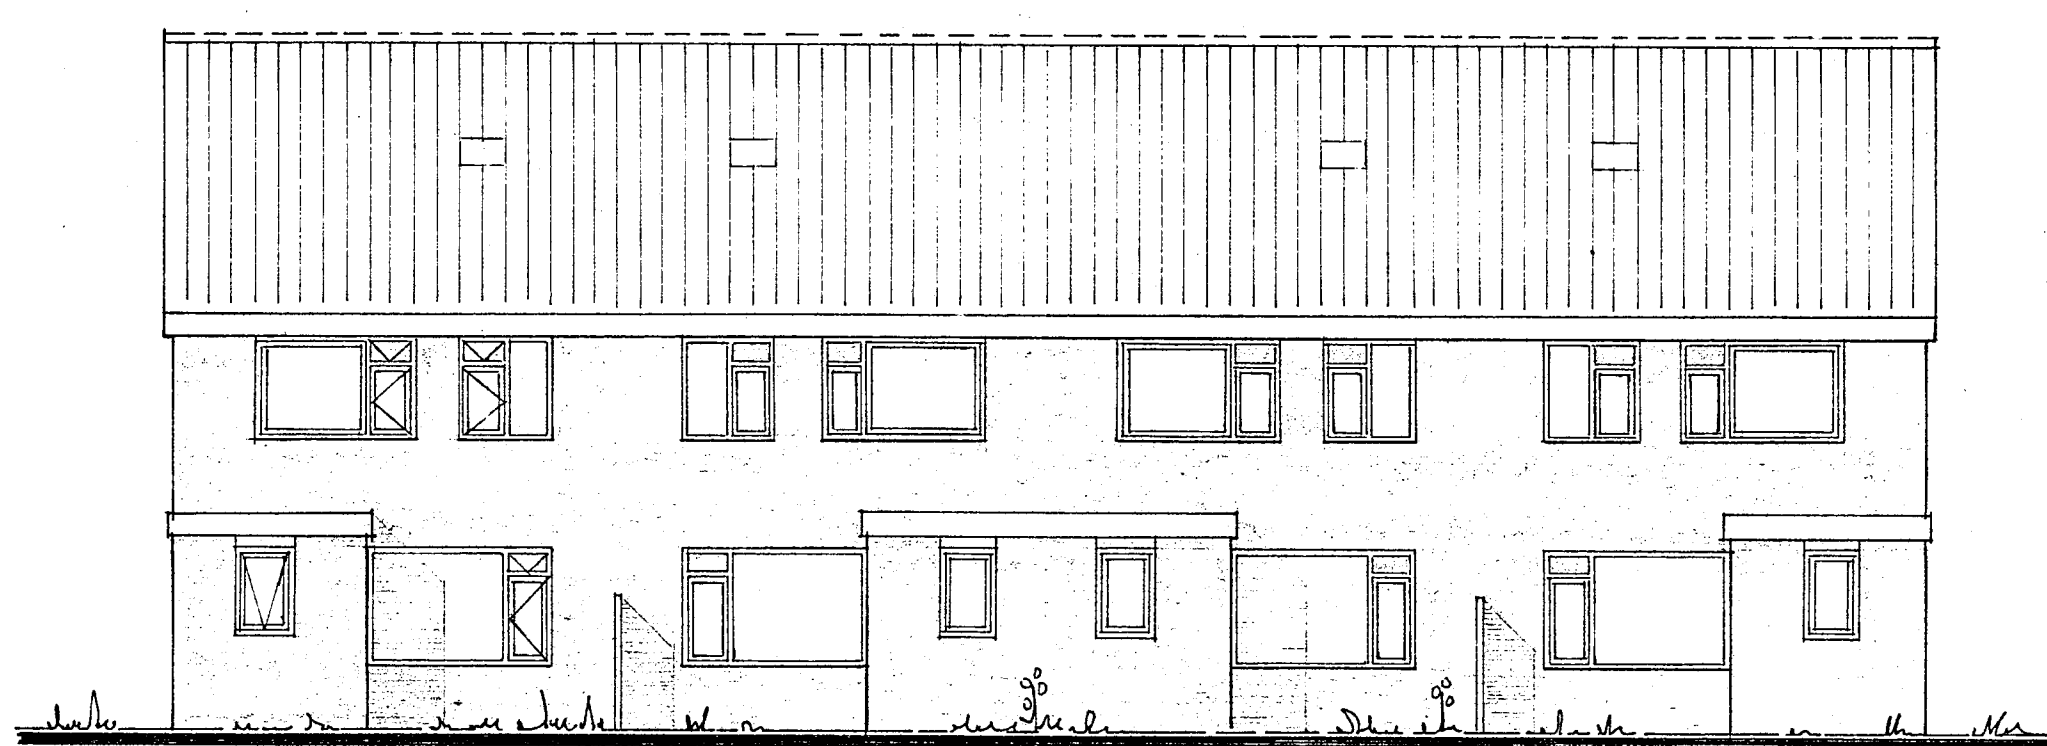


achtergevel.

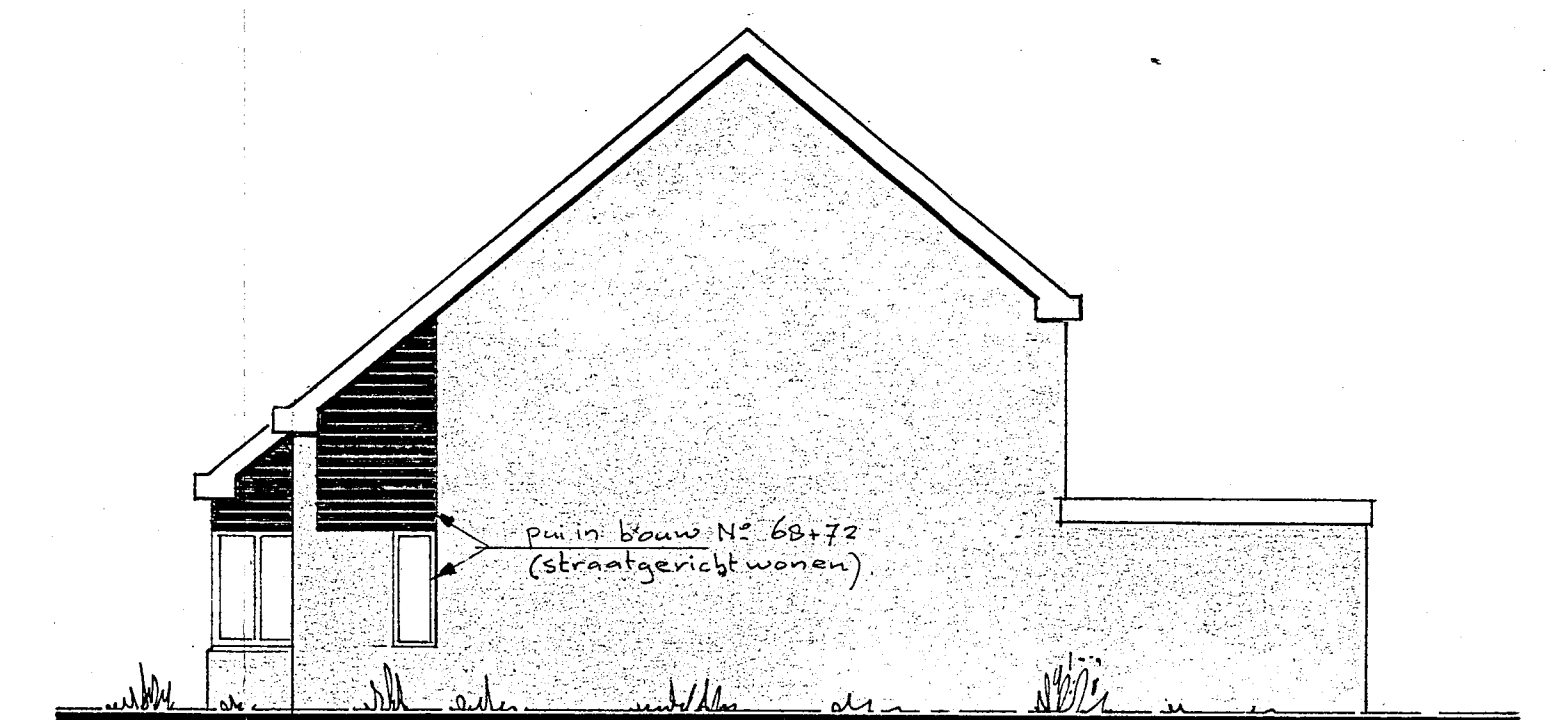


zijgevel.

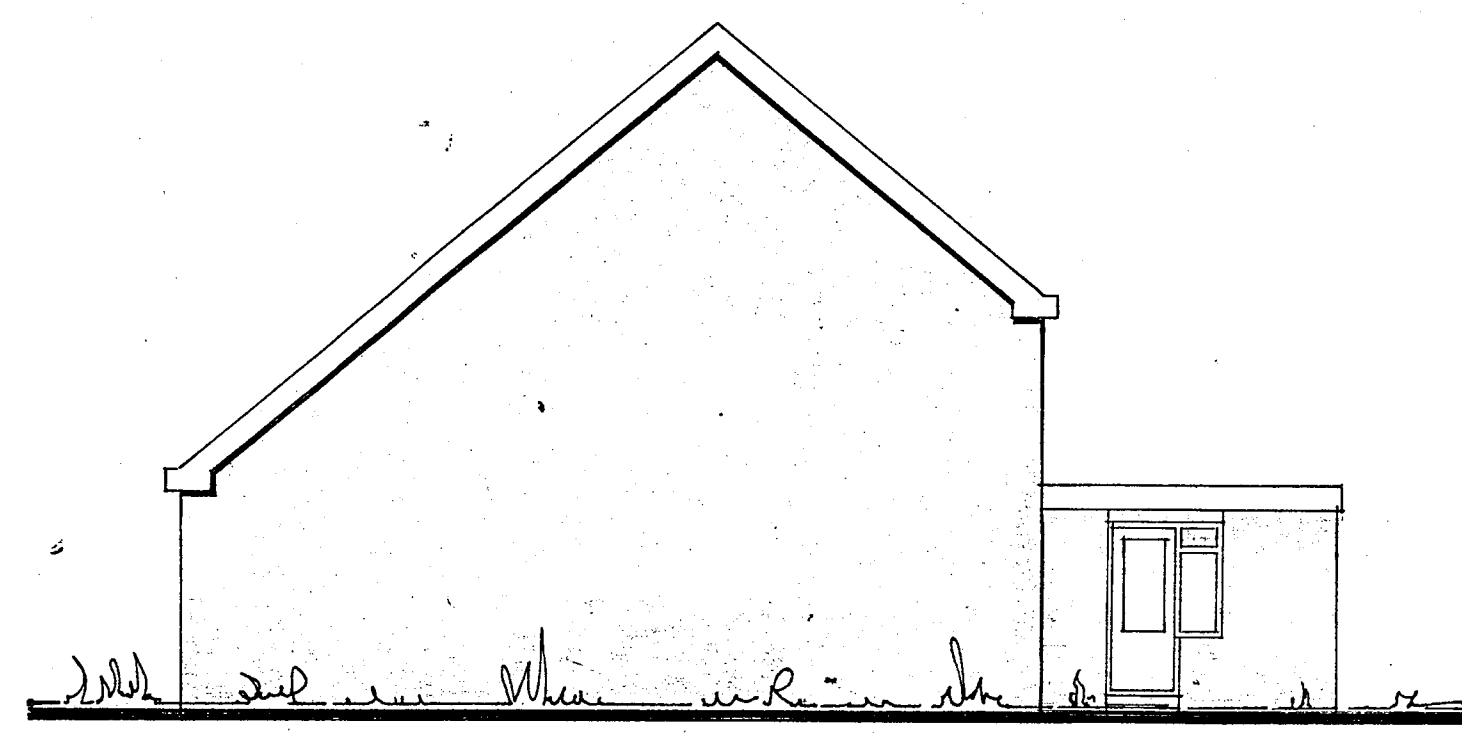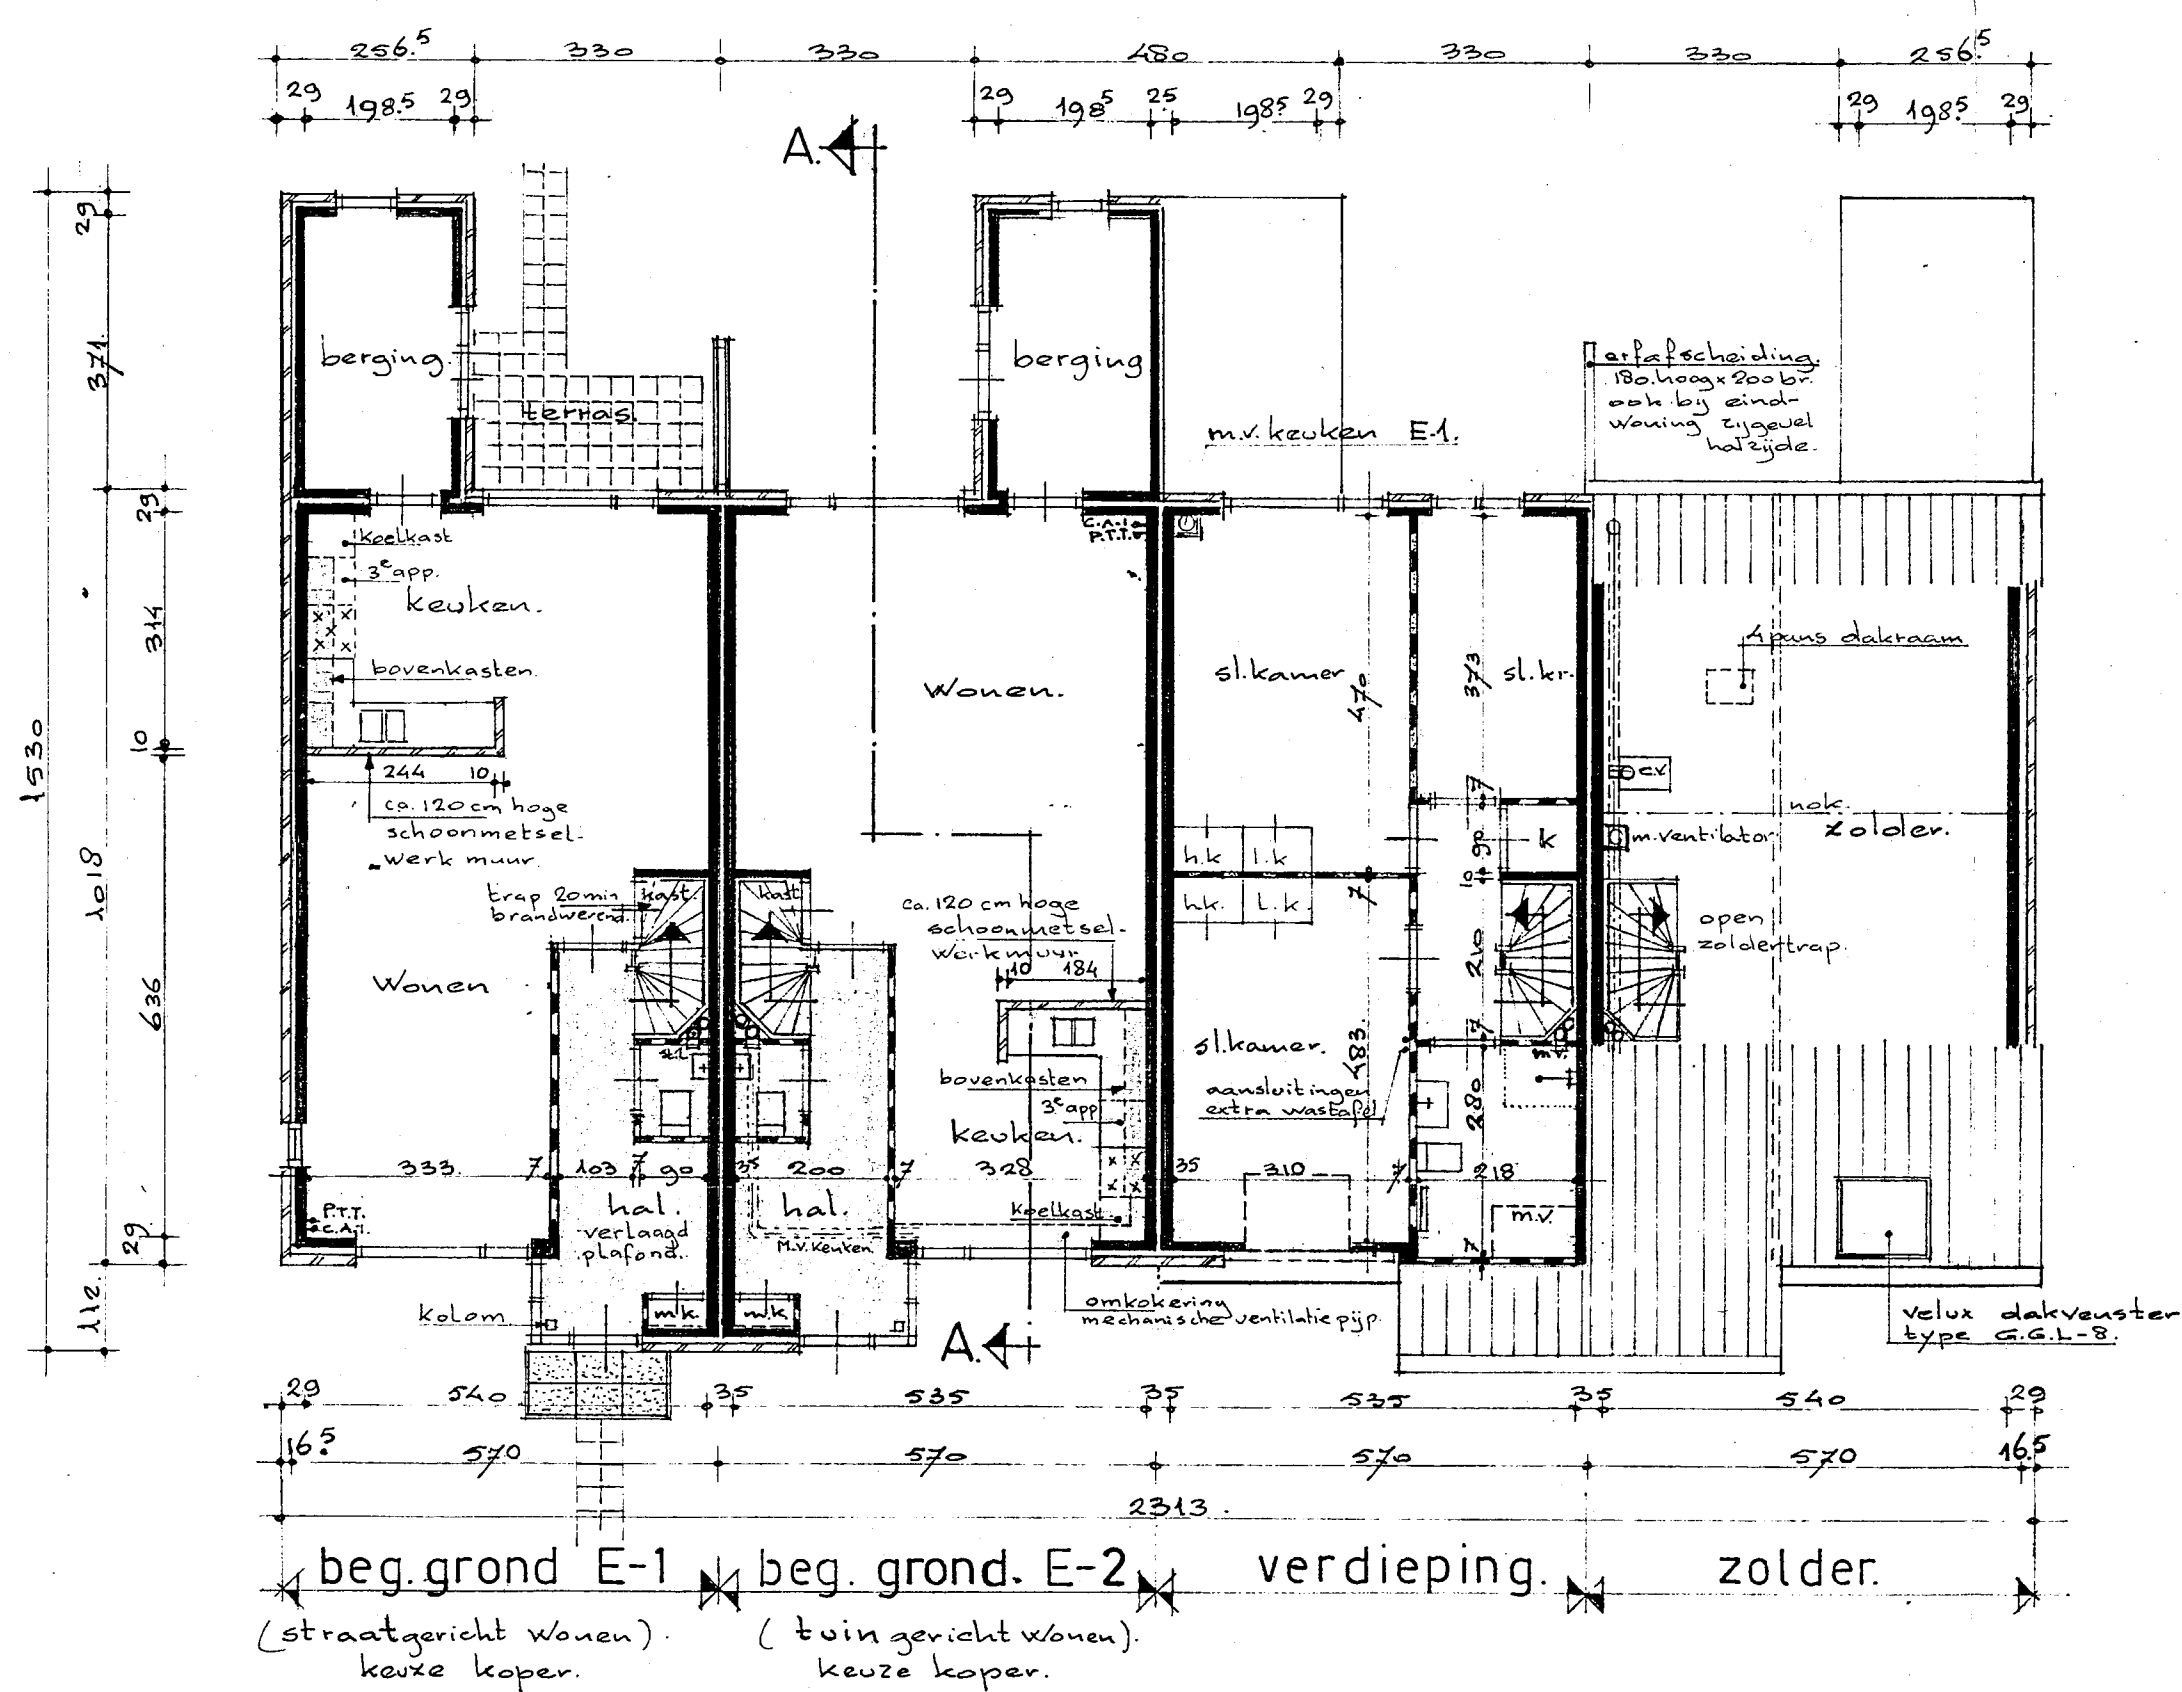


zijgevel (met hal aan buitenzijde).
geldt voor bouwnummer 80 - zie situatie.

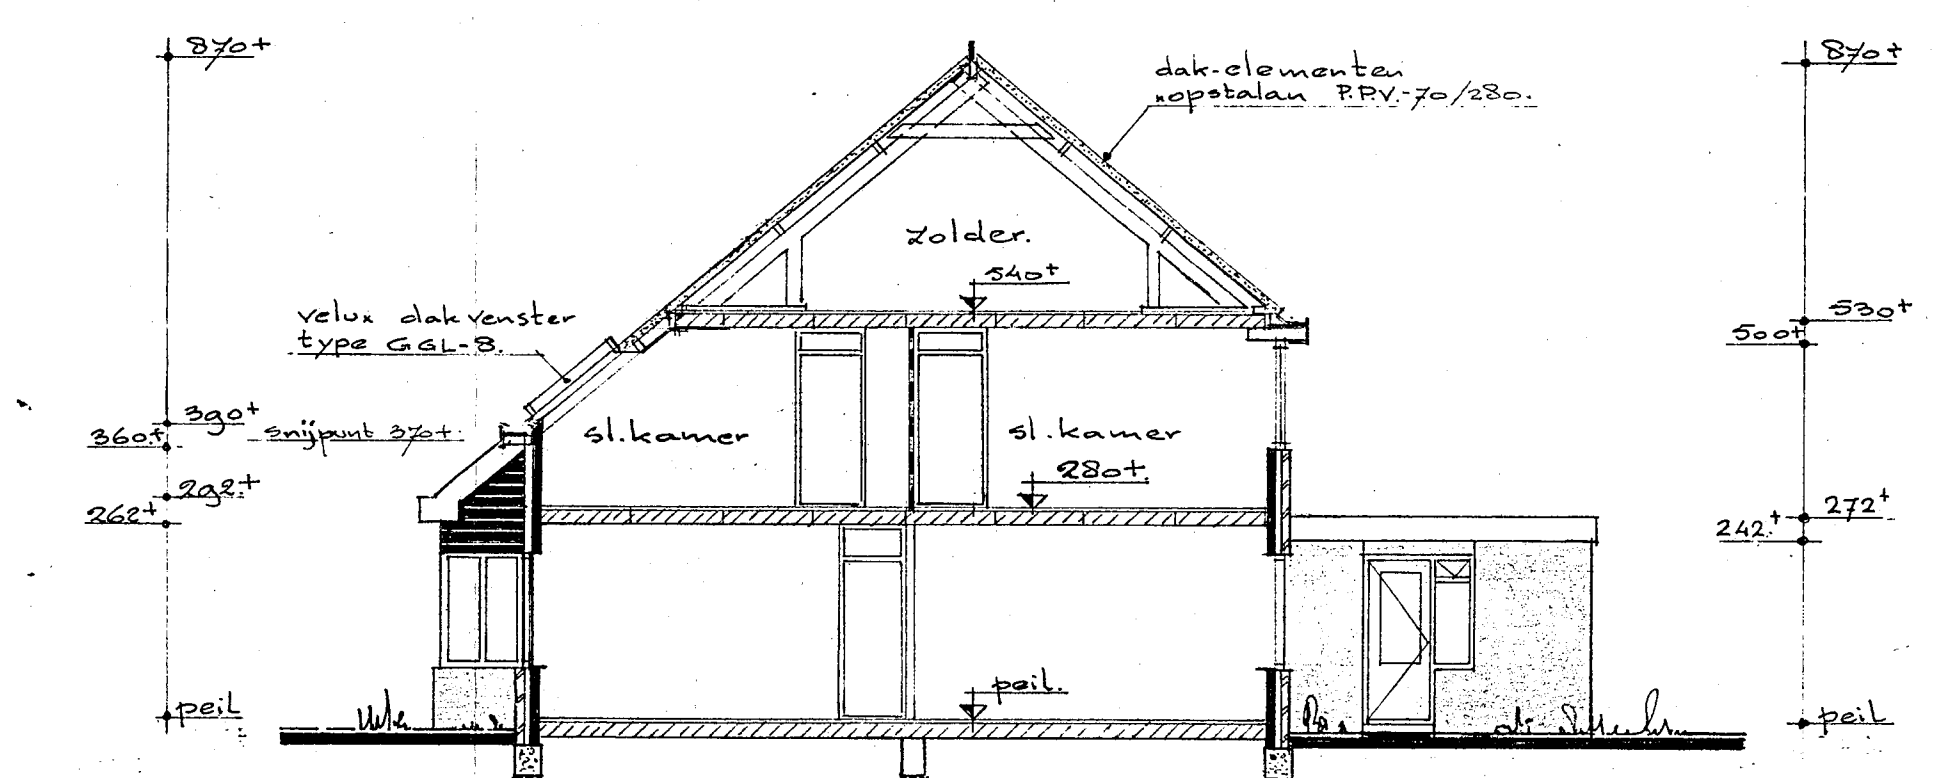

doorsnede A-A.

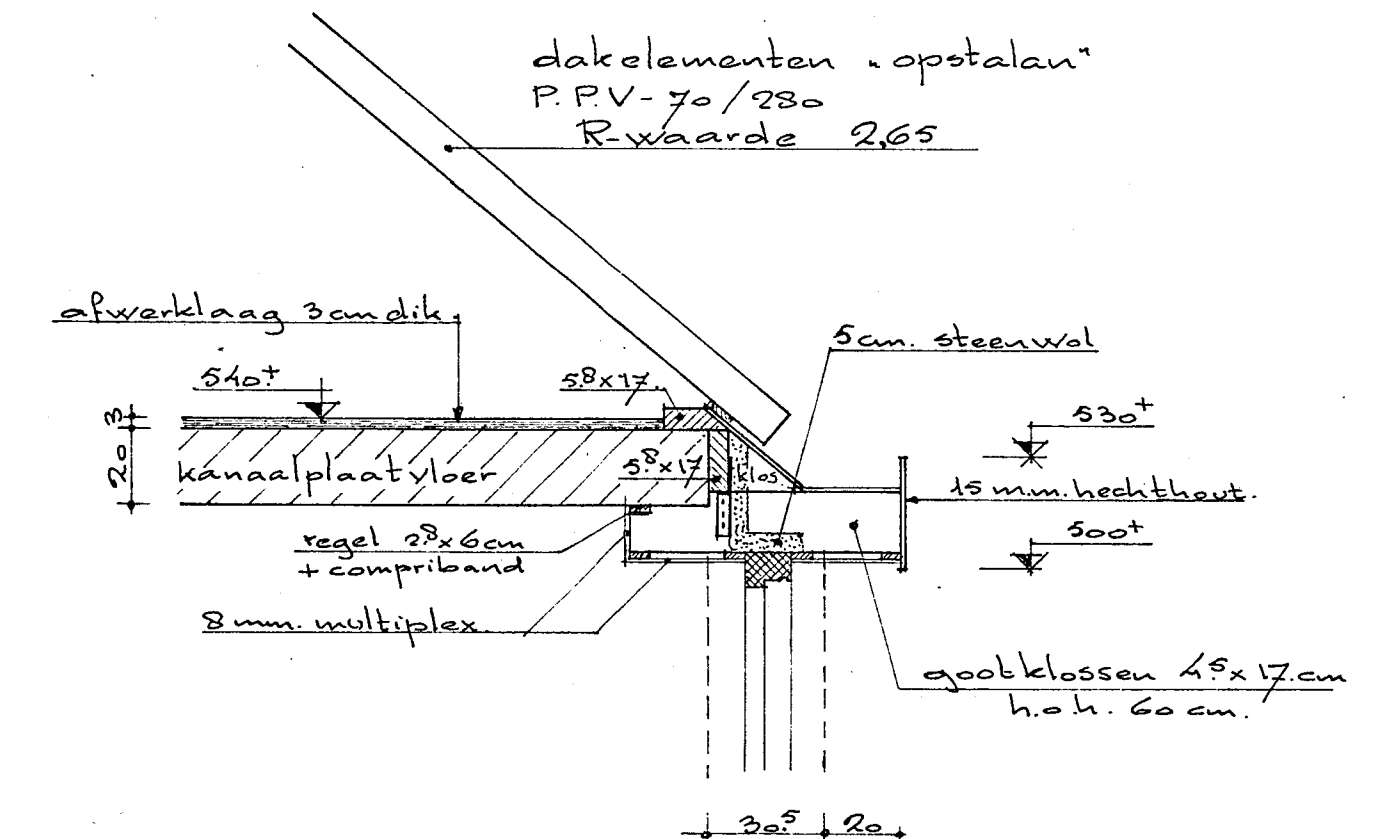


gootdetail.

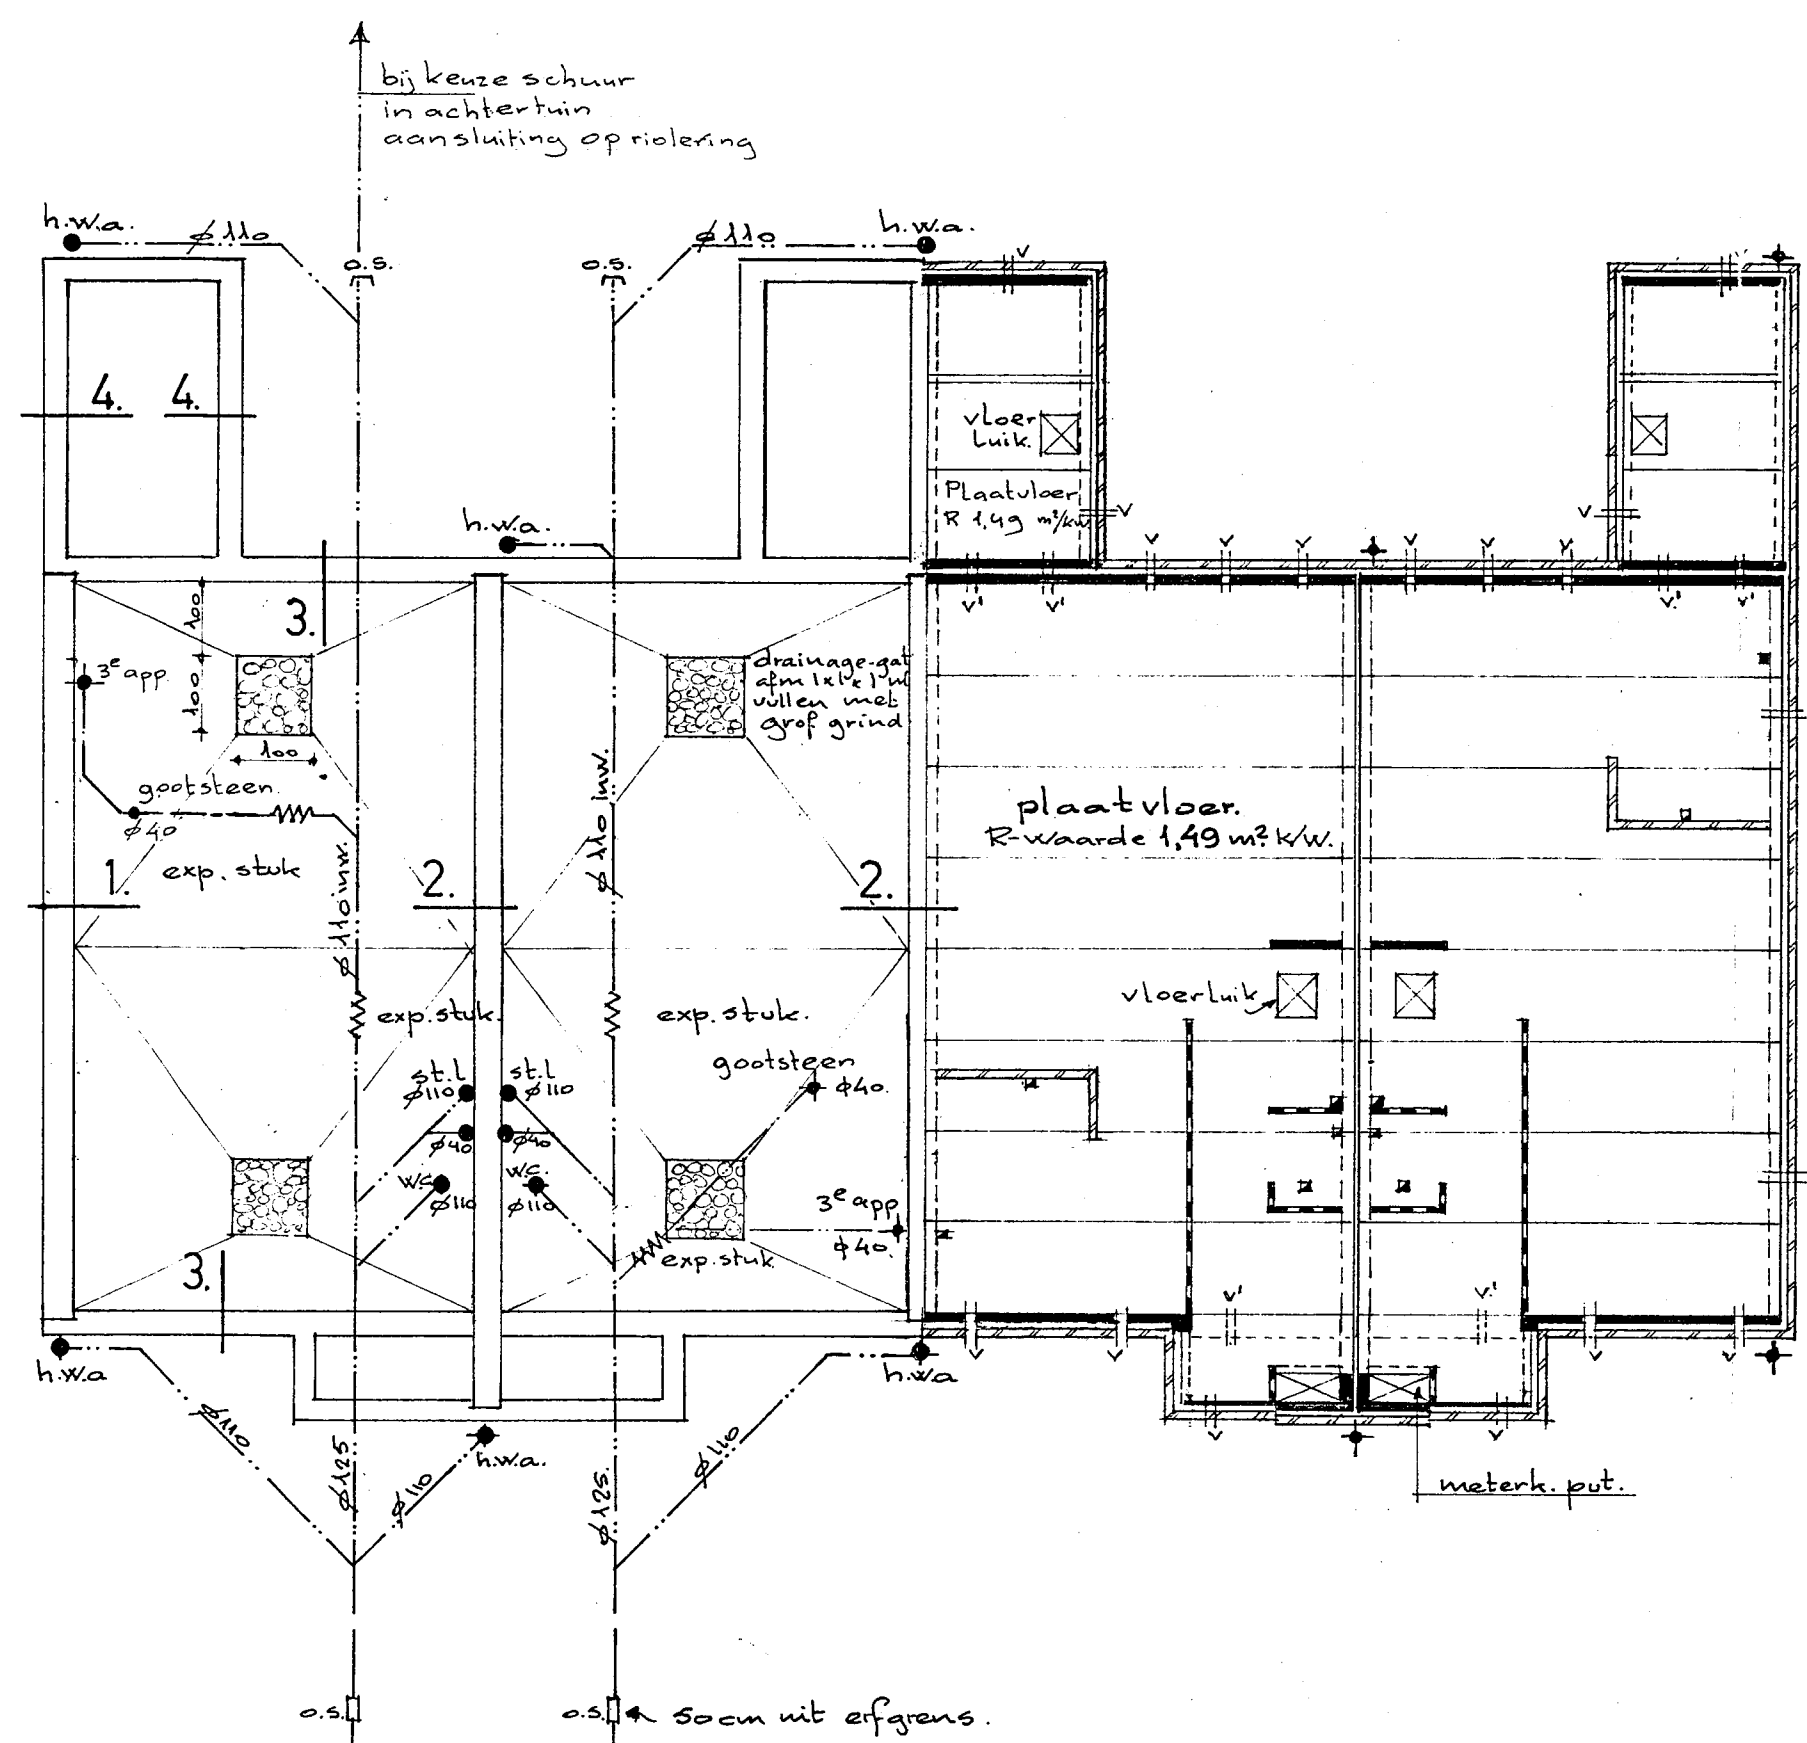


fundering + riolering E-1 (straatgericht wonen)
fundering + riolering E-2 (tuin gericht wonen)
E-2 SP. beg. grondvloer (tuin gericht wonen)
E-1 SP. beg. grondvloer (straat gericht wonen)

h.w.a. = hemelwaterafvoer 40 mm aansluiten d.m.v. syfon op grondleiding.
o.s. = ontstoppingsstuk.
V = vloerverventilatie koker Ubink.
V = vloerverventilatie 60x60 in hart balk. zie tek. blad 3E.

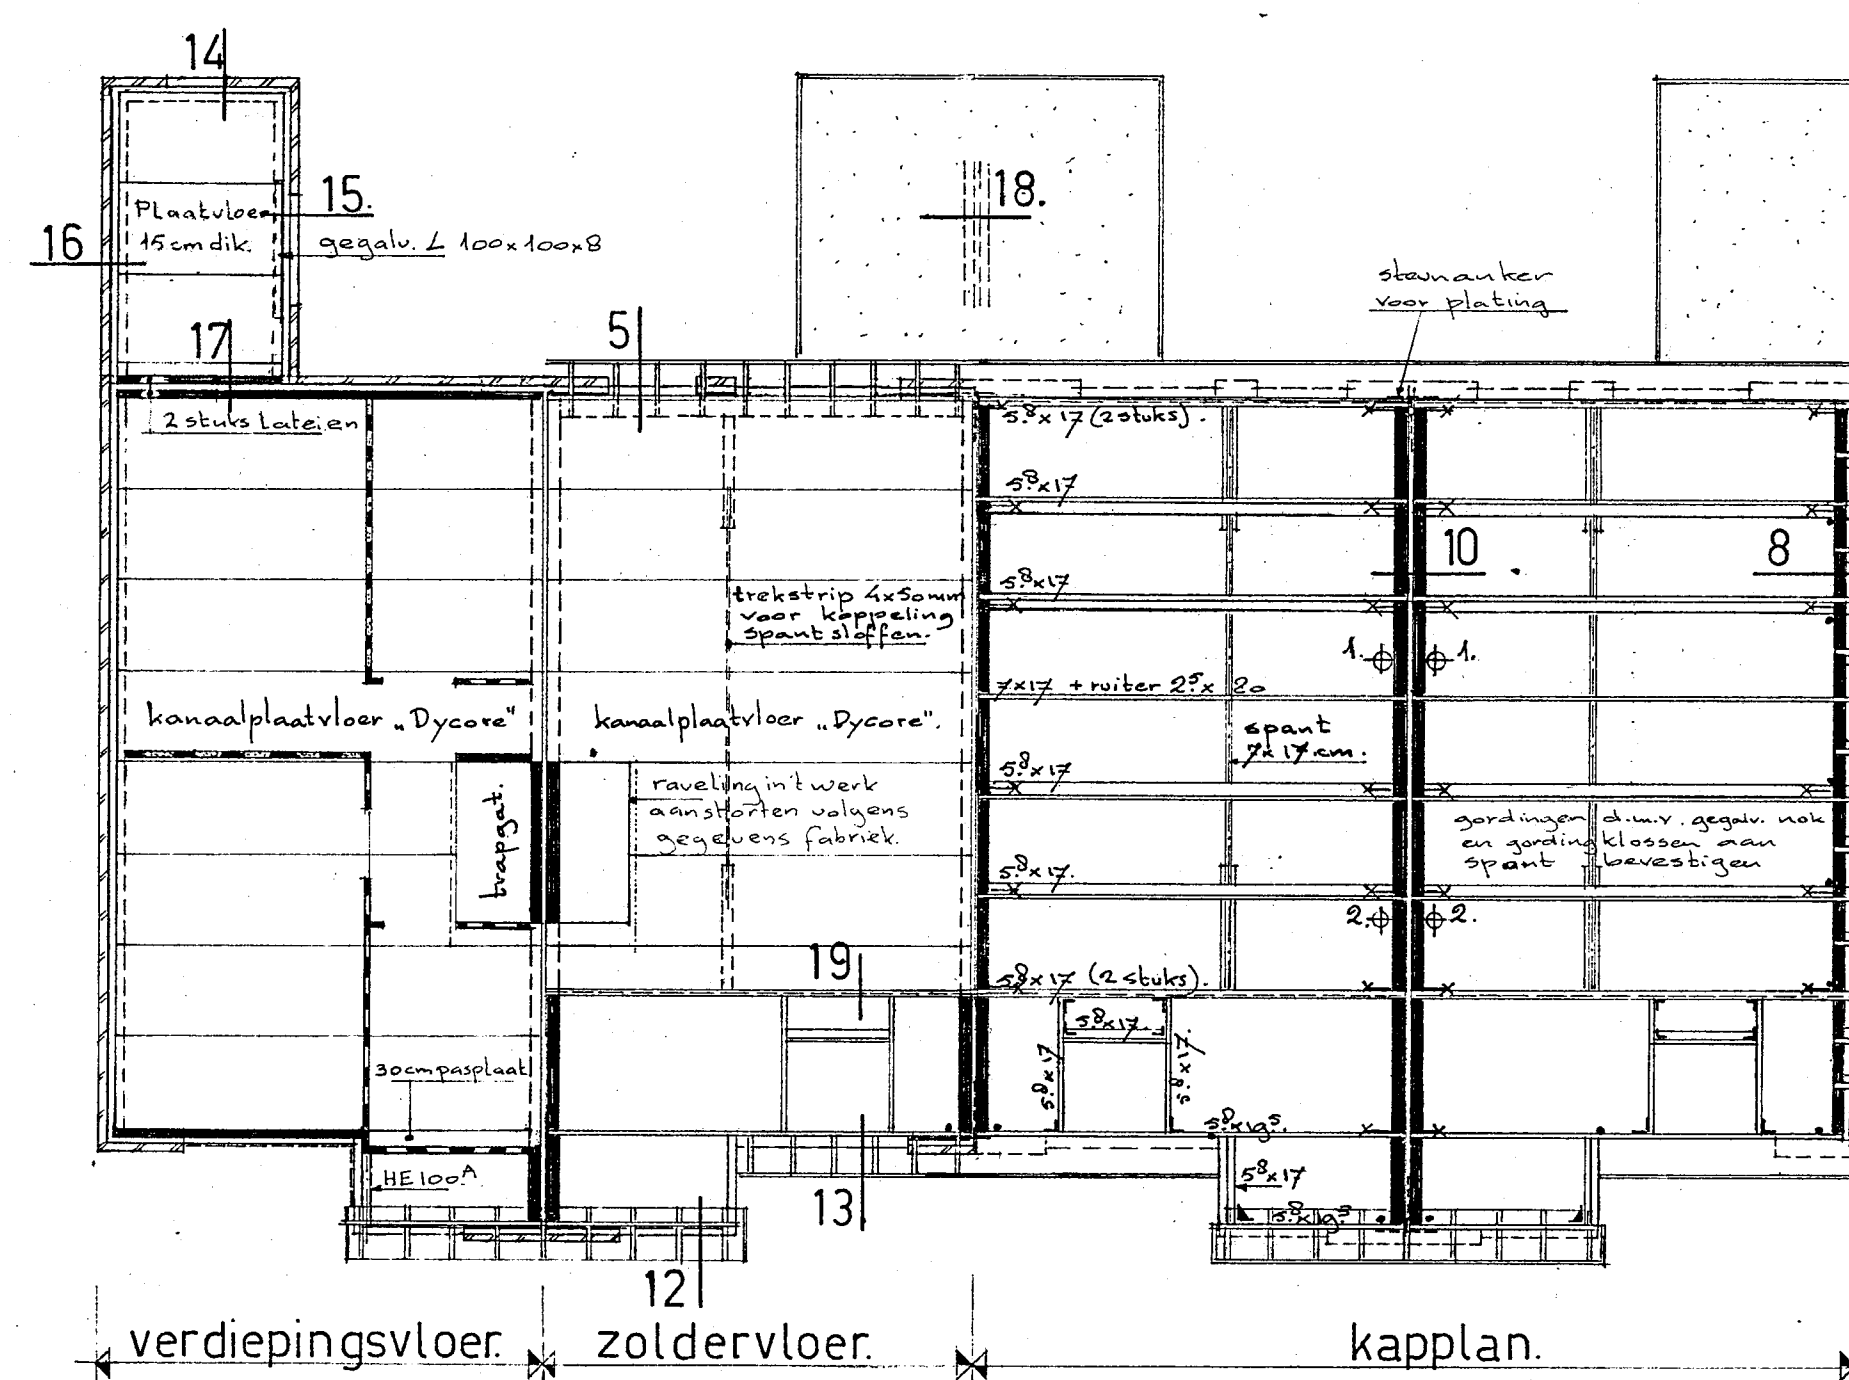

verdiepingsvloer, zoldervloer, kapplan.

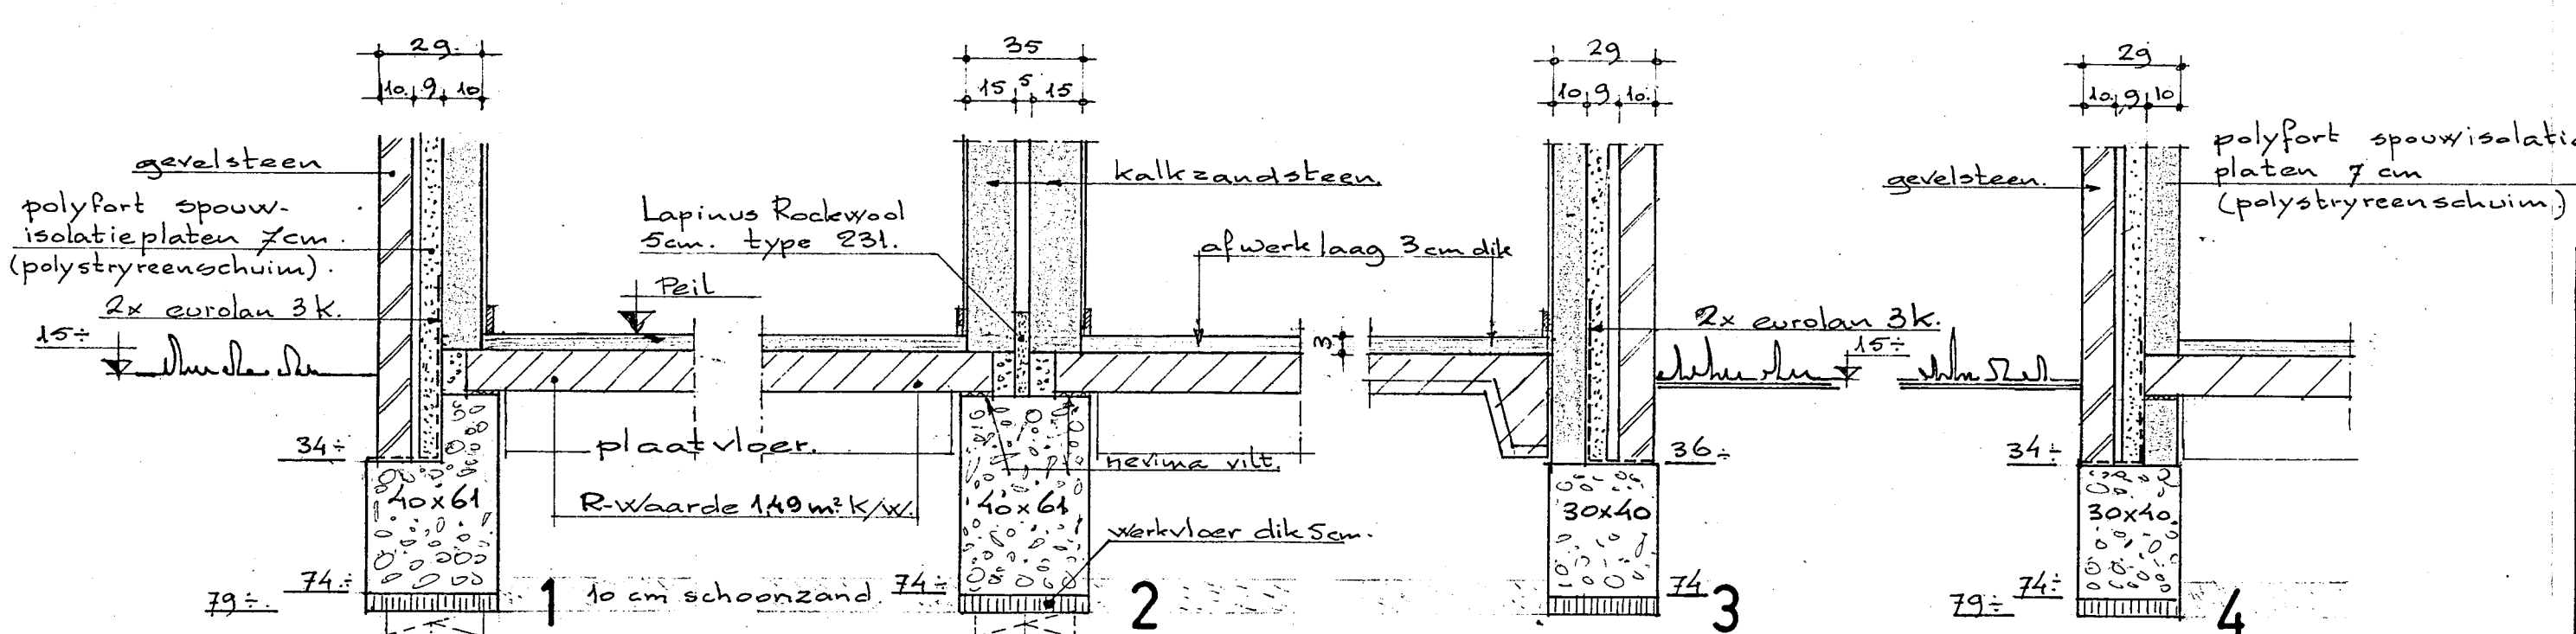

renvooi

- = gevelsteen
- = kalkzandsteen resp. 15 en 10 cm dik
- = gibo gipsplakken 7cm dik type GN 70
- = gibo gipsplakken 7cm dik type GZ 70 (-20 dB)

- ±mv = mechanische ventilatie systeem aangesloten in badkamer w.c. en keuken + wasenleip.
- ±1 = rookgas afvoer C.V. volgens GIVEG gecombineerd met afvoer mech. ventilator.
- ±2 = ontluchting standleiding 60 mm. d.m.v. een Ubink riool ontluchtingspan.
- x = blinde haakanker
- = opwaart-anker lang 100 cm ø 10 mm
- h = hoek- of gripanker
- * toevoer verse lucht badkamer 1,2 dm² onder de deur.
- * leidingen + wandcontactdozen minstens de muurdikte in de wanden veropringend.

E-1 = straatgericht wonen.
E-2 = tuingericht wonen.
SP = spiegelbeeld.
VOOR DETAILS ZIE BLADEN 3D en 3E.

Behoort bij besluit v.v. de Raad van Heemskerk d.d. 6 NOV. 1984 no. 1520/84. Mij bekend. De Secretaris van Heemskerk.

STICHTING CENTRAAL EIGENDOMBEHEER					
BOUWPLAN			BESTEKTEKENING		
13 eengezinswoningen type E plan „Breedweer” te Heemskerk.					
datum	par.	gev.	gev.	schal.	werk no.
11-7-1983	n.s.p.	7-2-83 n.s.p.	16-12-83-5	1:100 + 1:20	127
bez.	7/7	7/7	12-12-1983 S	form. 75x92	blad 1E