




BEGANE GROND WONEN ENTREEZIJDE SB 3-4-5

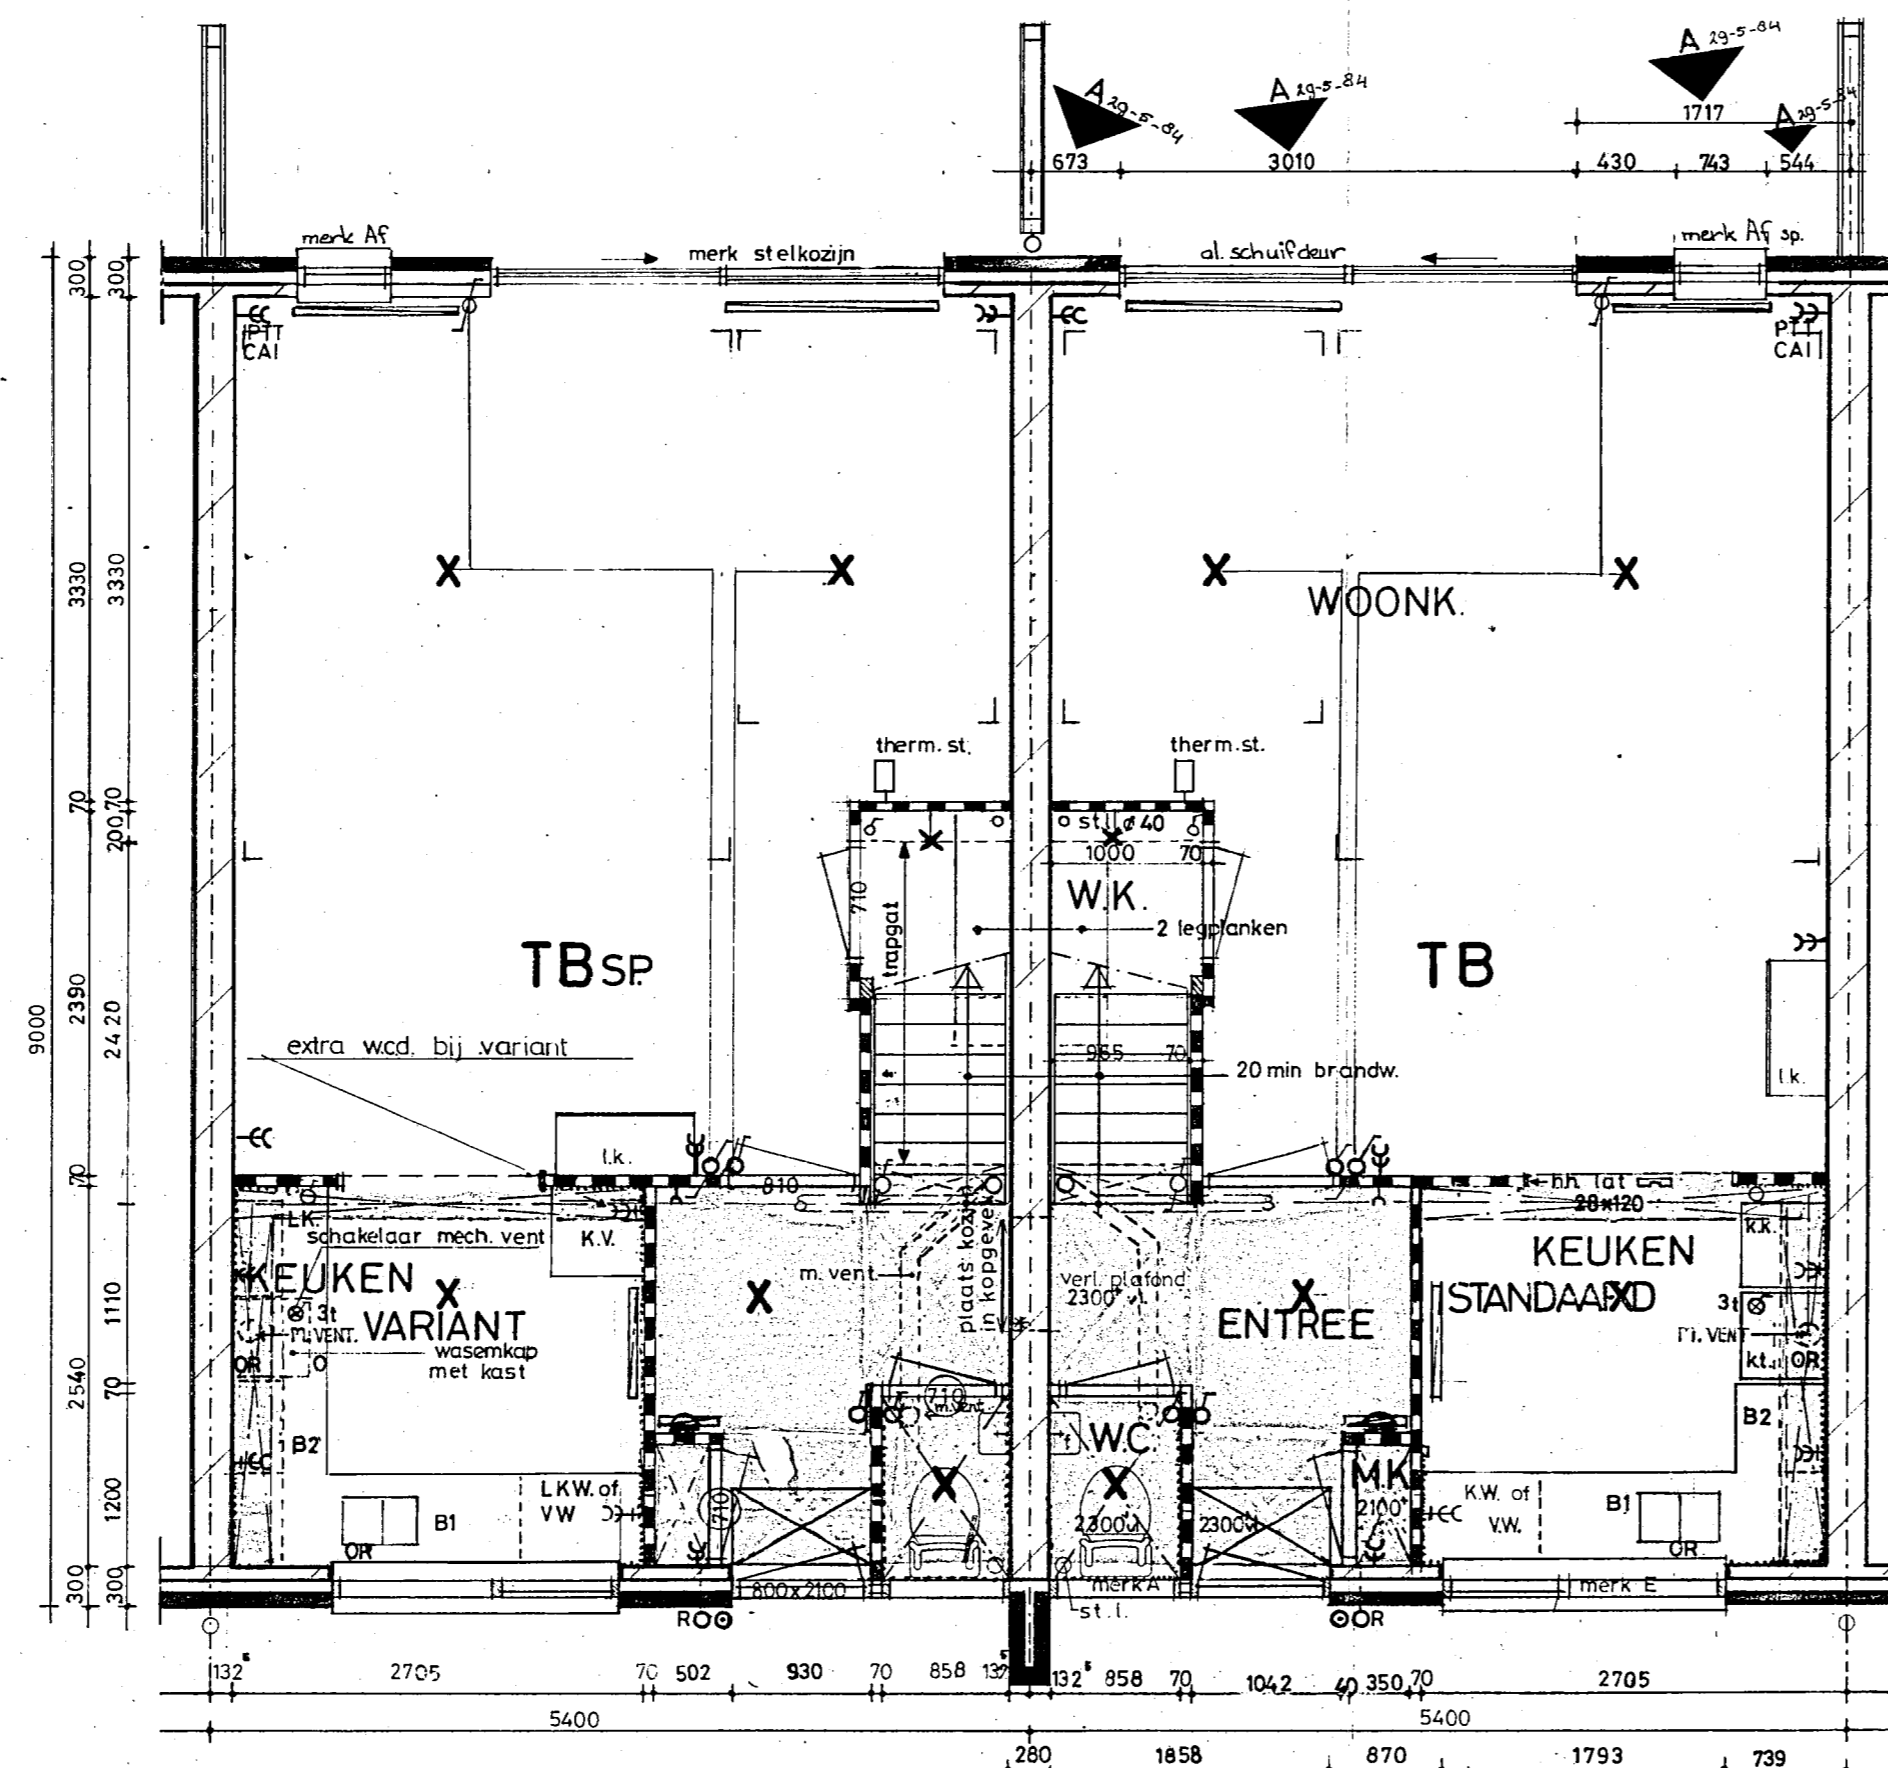

BEGANE GROND WONEN TUINZIJDE TB 3-4-5

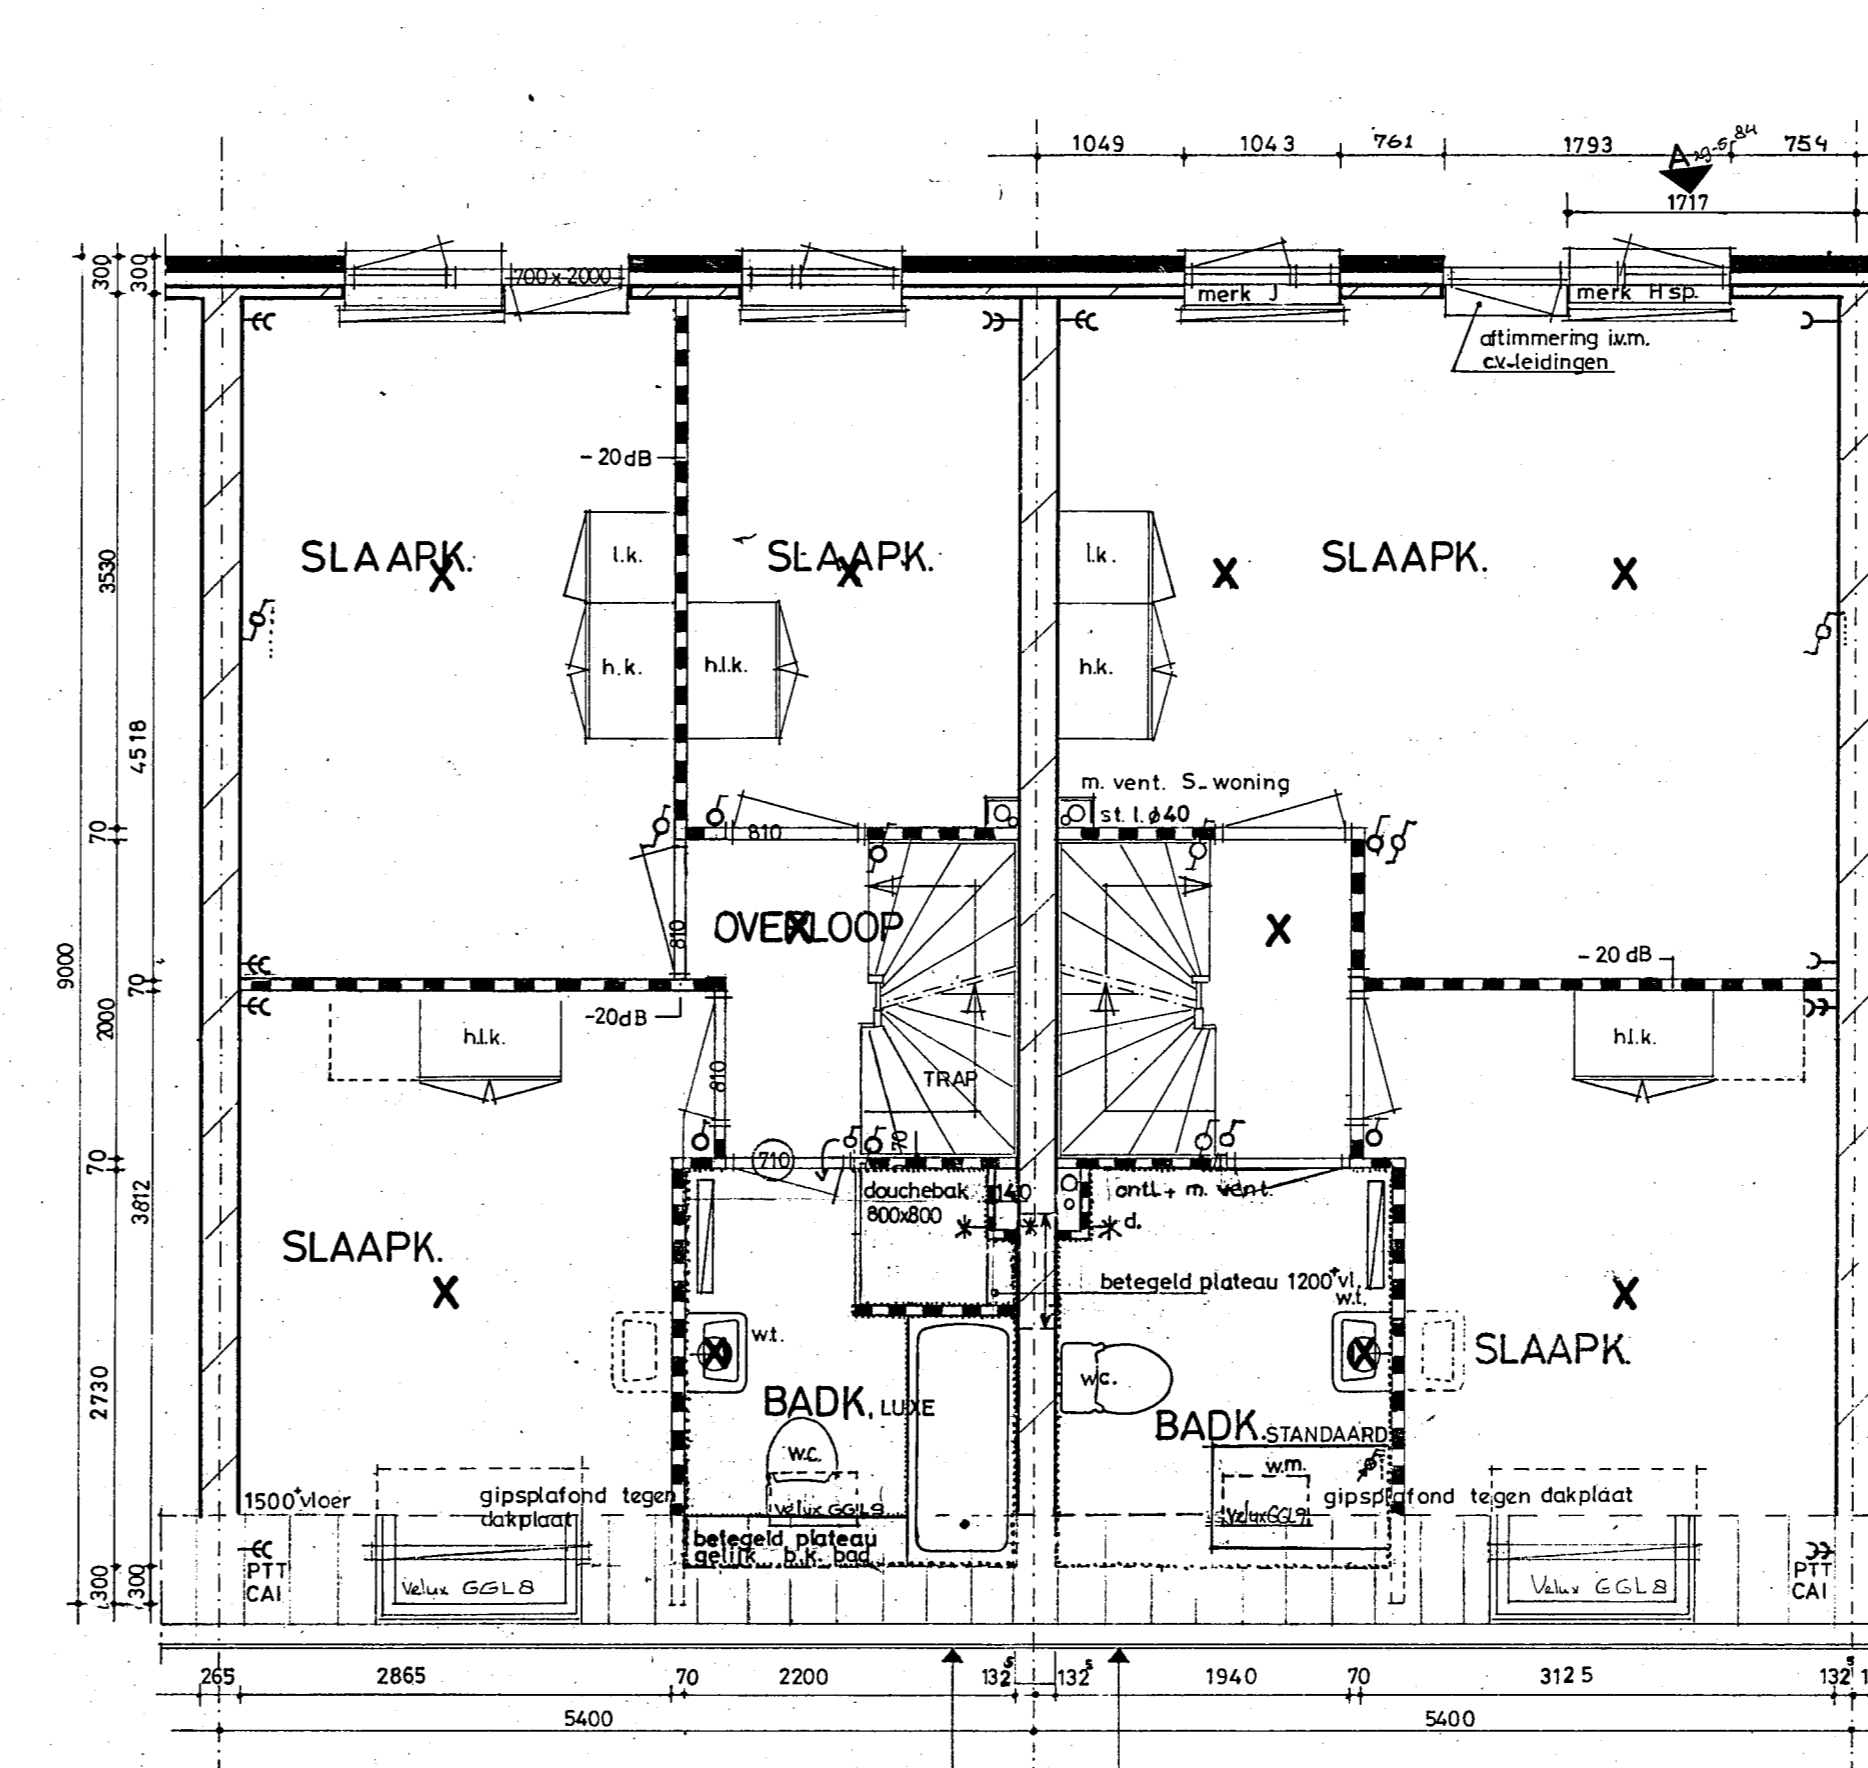


standaard 3 slaapk. VERDIEPING SB/TB 4-5-Z  
minderprijs 2 slaapk (keuze pakket) SB/TB 3-4-Z

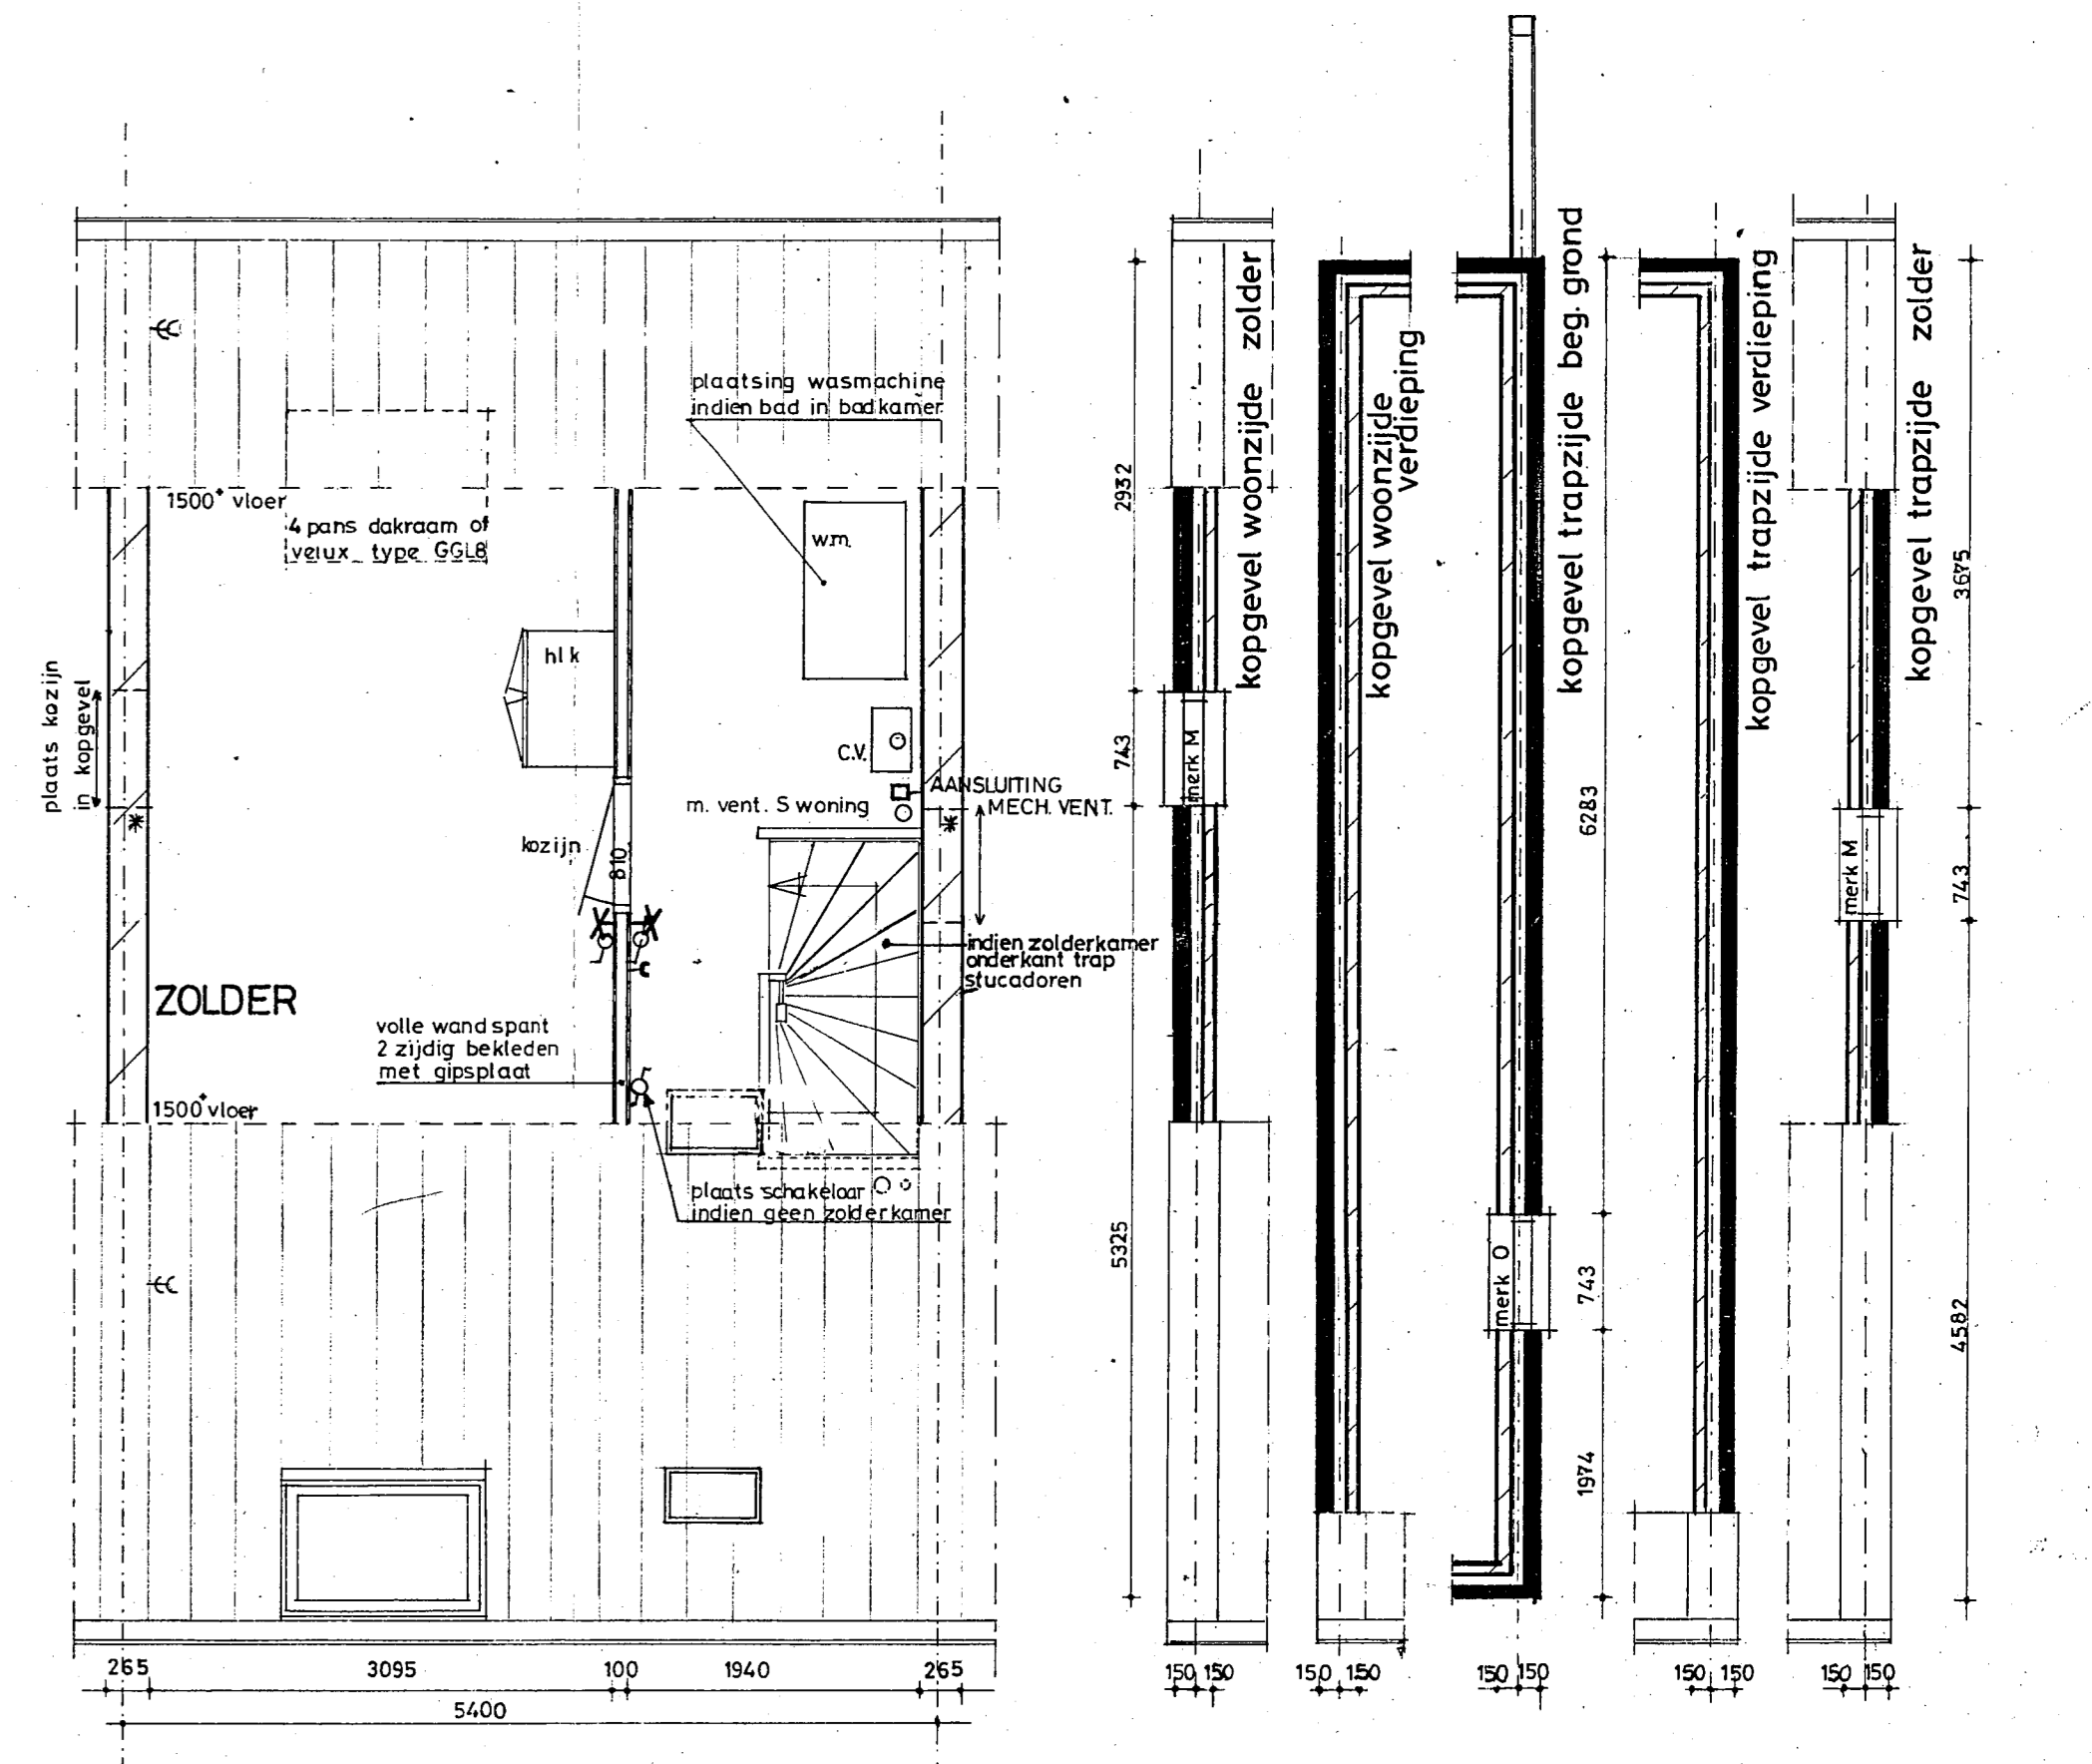


ZOLDER SB/TB - 4/5-Z  
ZOLDER SB/TB 3-4


**VERKLARING KEUKEN**  
 B1: Aanr.blok, br. 1200 t.h. dubb. spoelbak, 2 deuren;  
 B2: Hoekaanr.blok, br. 1200, 1 lade en 1 verstelbare plank;  
 S: Sparing v. eisg. vaarv. app.; blad loopt door;  
 O: Apparatenkast met naar keuze koper;  
 of: inb. kookplaat gas met 2 aparte korven,  
 of: inb. kookplaat gas met inbouw gasoven.  
 KV: (facultatief): Apparatenkast met ter keuze v. koper;  
 a: inb. kookkast met aparte korven  
 of: inb. kookkast met diepvrieskorven  
 KW en K: onderkast br. 600, 1 lade en verstelb. plank  
 LW en LK: onderkast br. 600, 1 lade en 2 aparte korven  
 SK: Servieskast br. 600, diep 56 6 mpt 5 (verst.b.) planken.

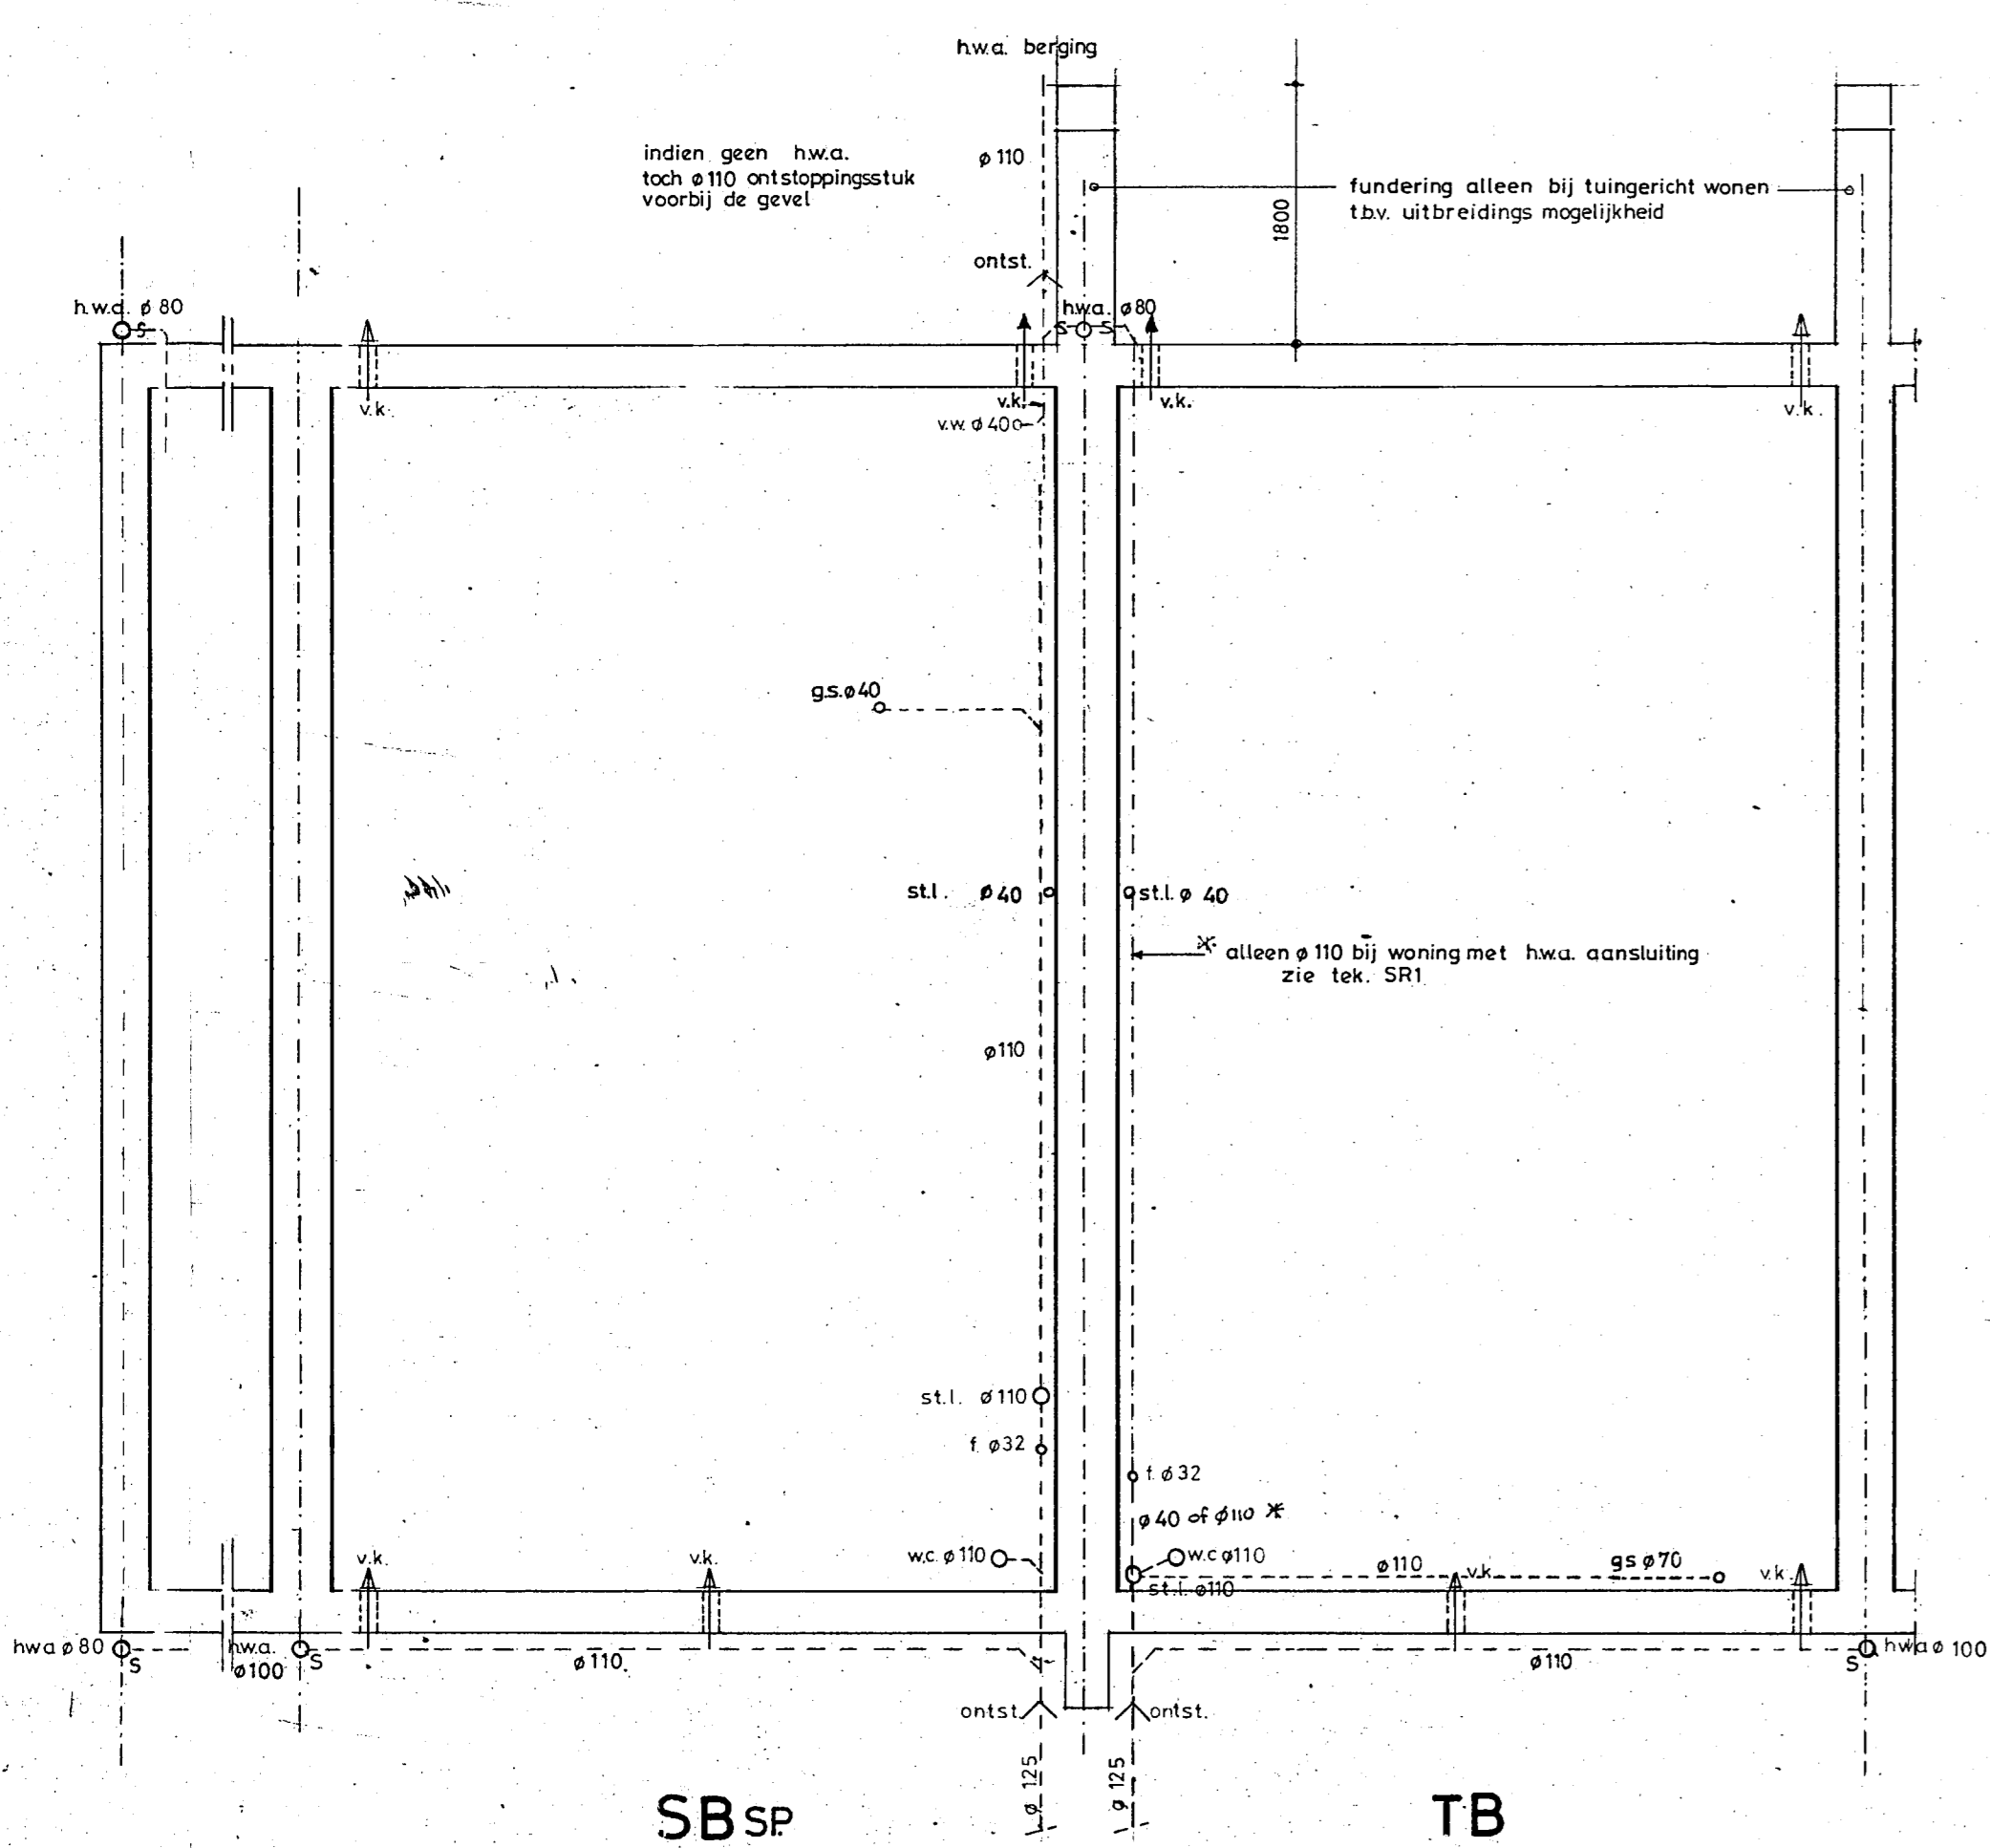


FUNDERING - RIOLERING  
 PLAATS EN AFMETINGEN PAALEN EN FUNDERINGS BAHEN VOLGENS ORIGINE CONSTRUCTEUR

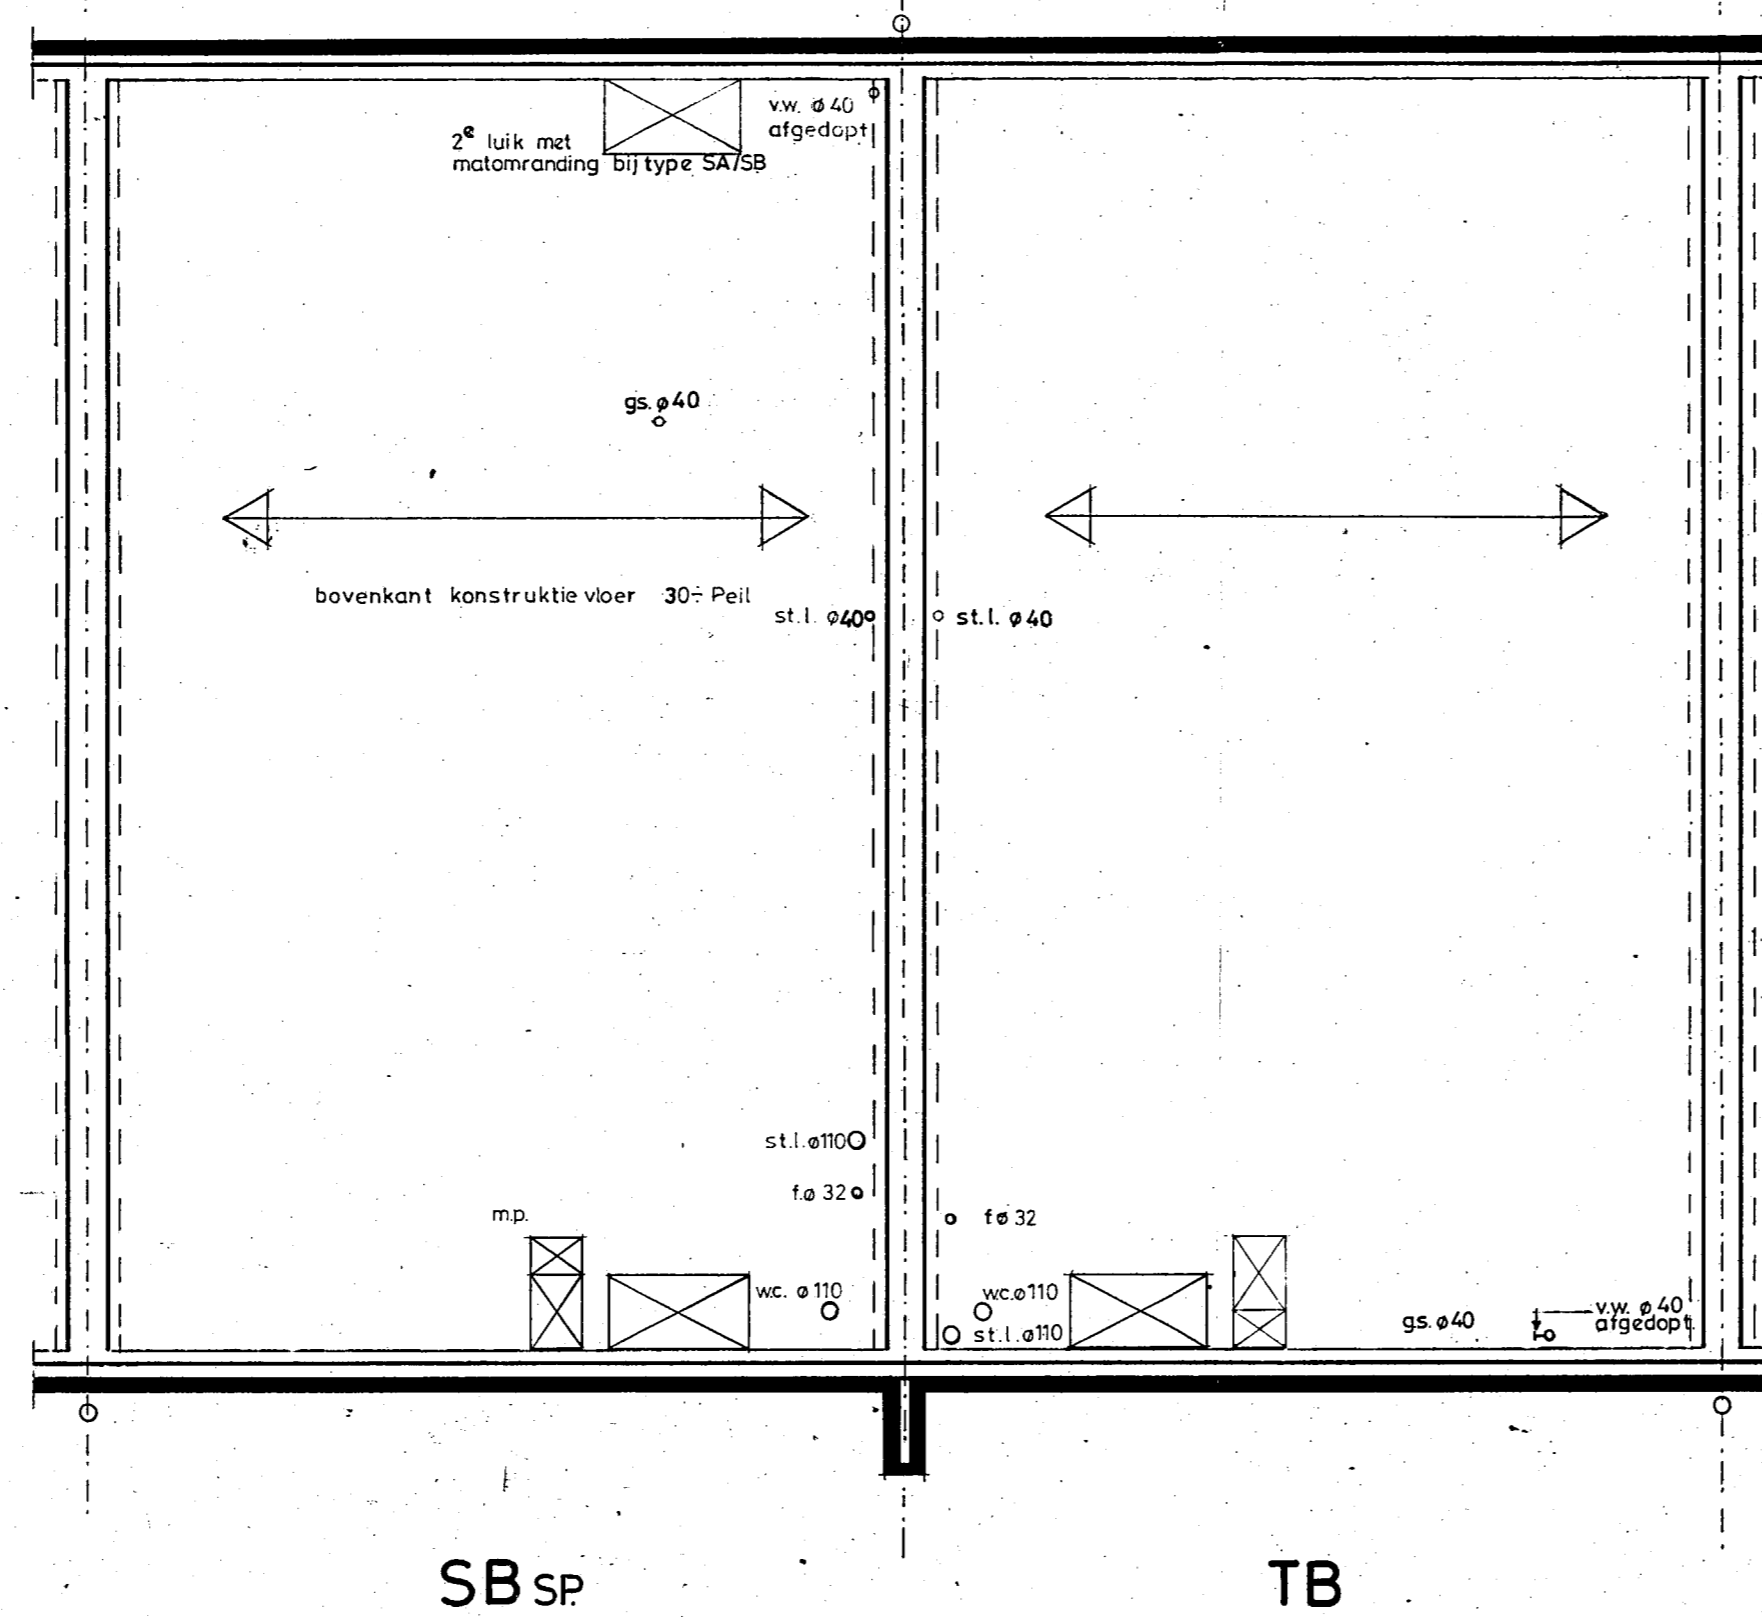

BEGANE GRONDVLOER

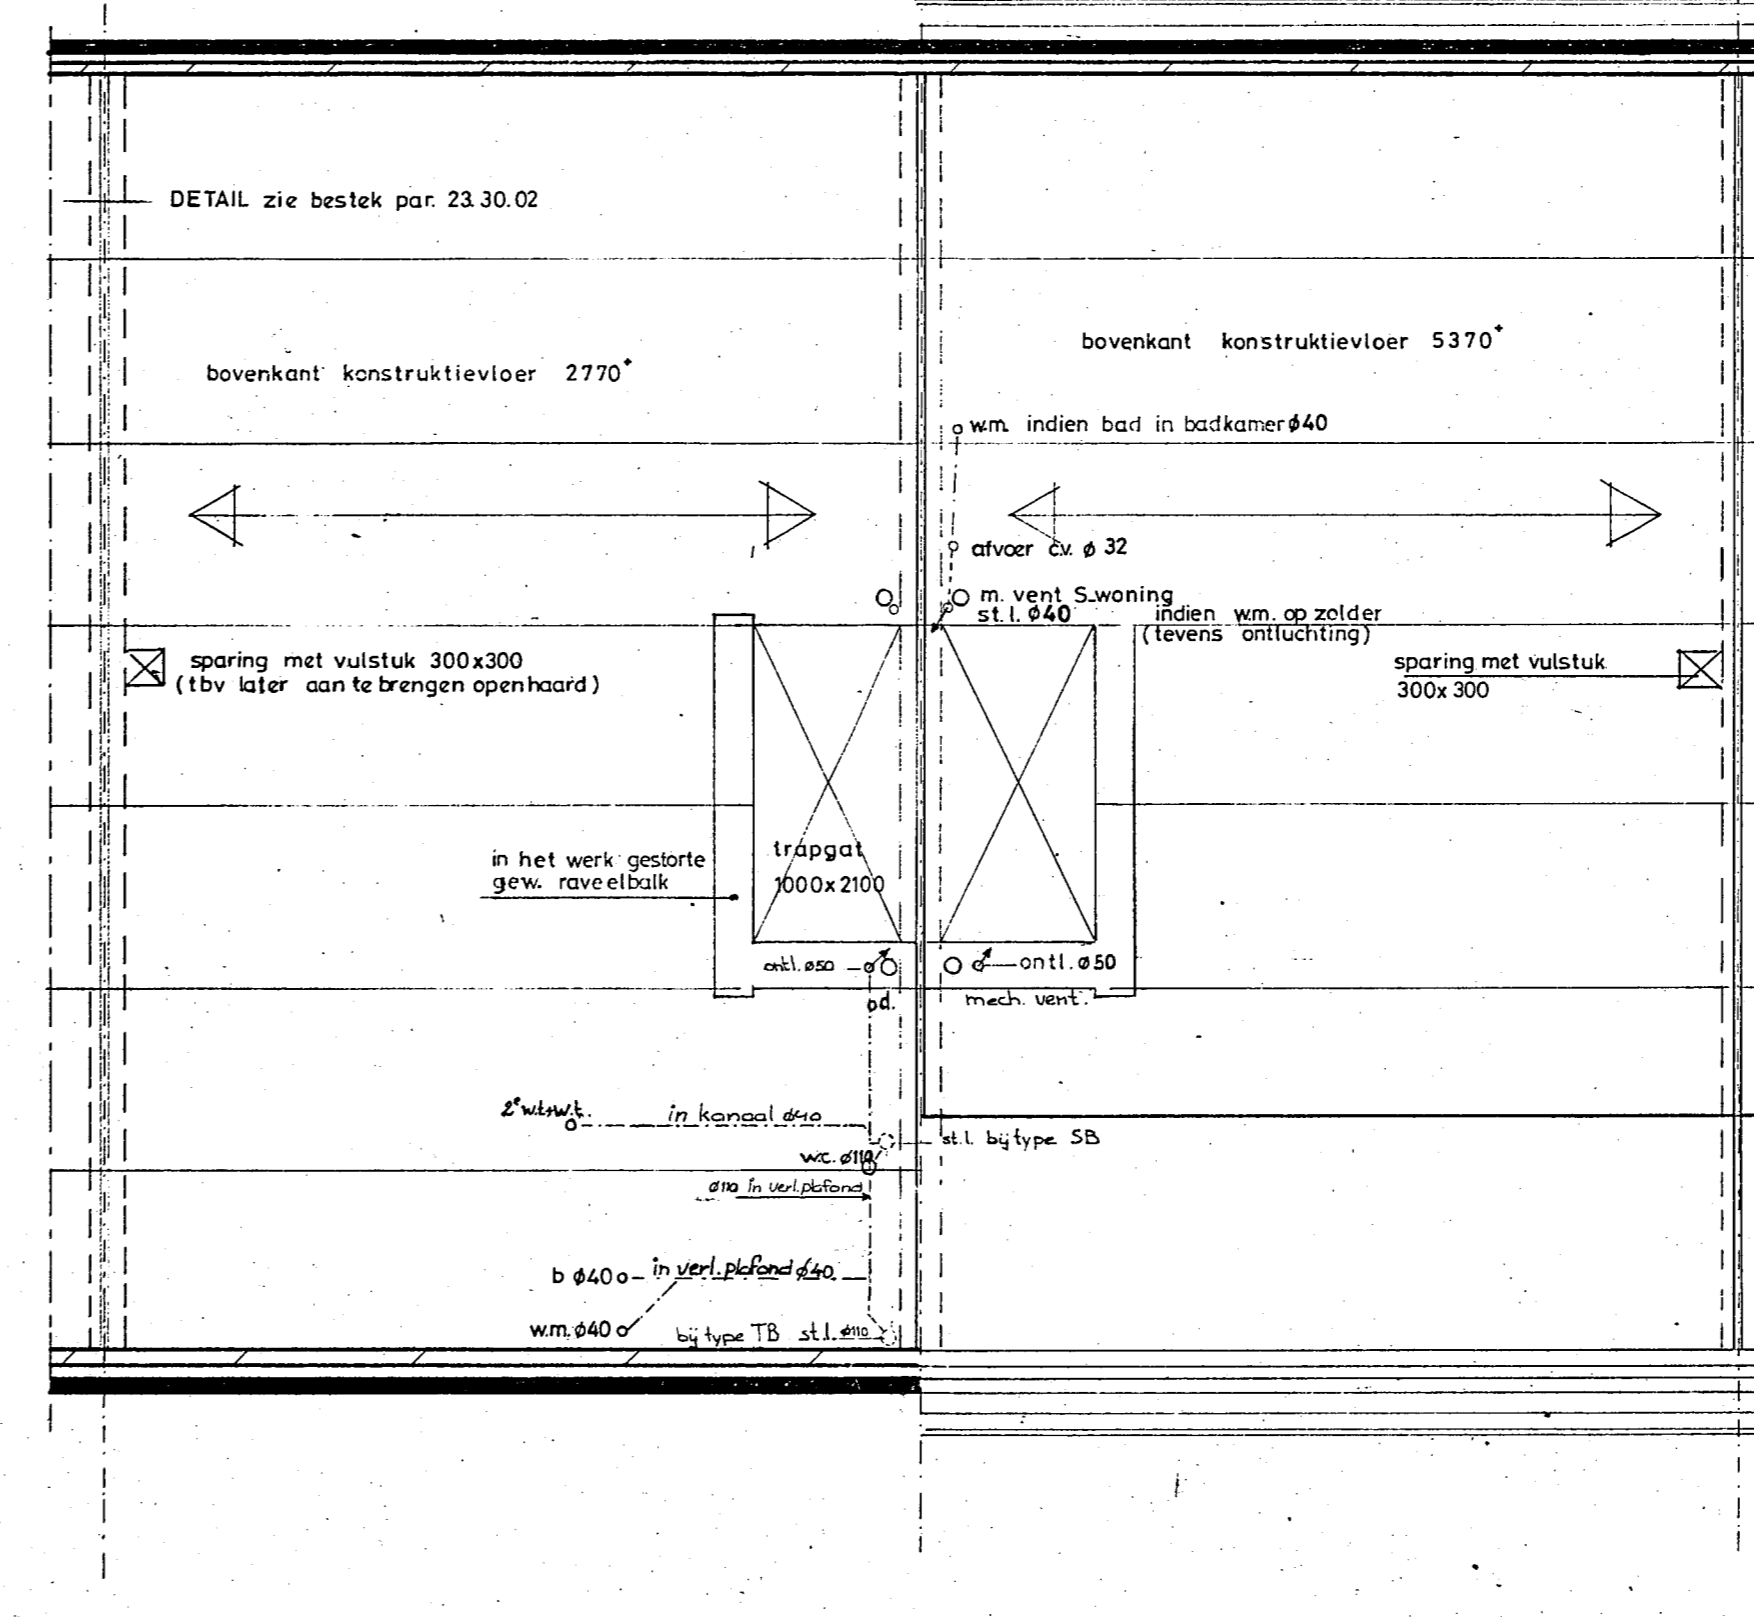

VERDIEPINGSVLOER ZOLDERVLOER

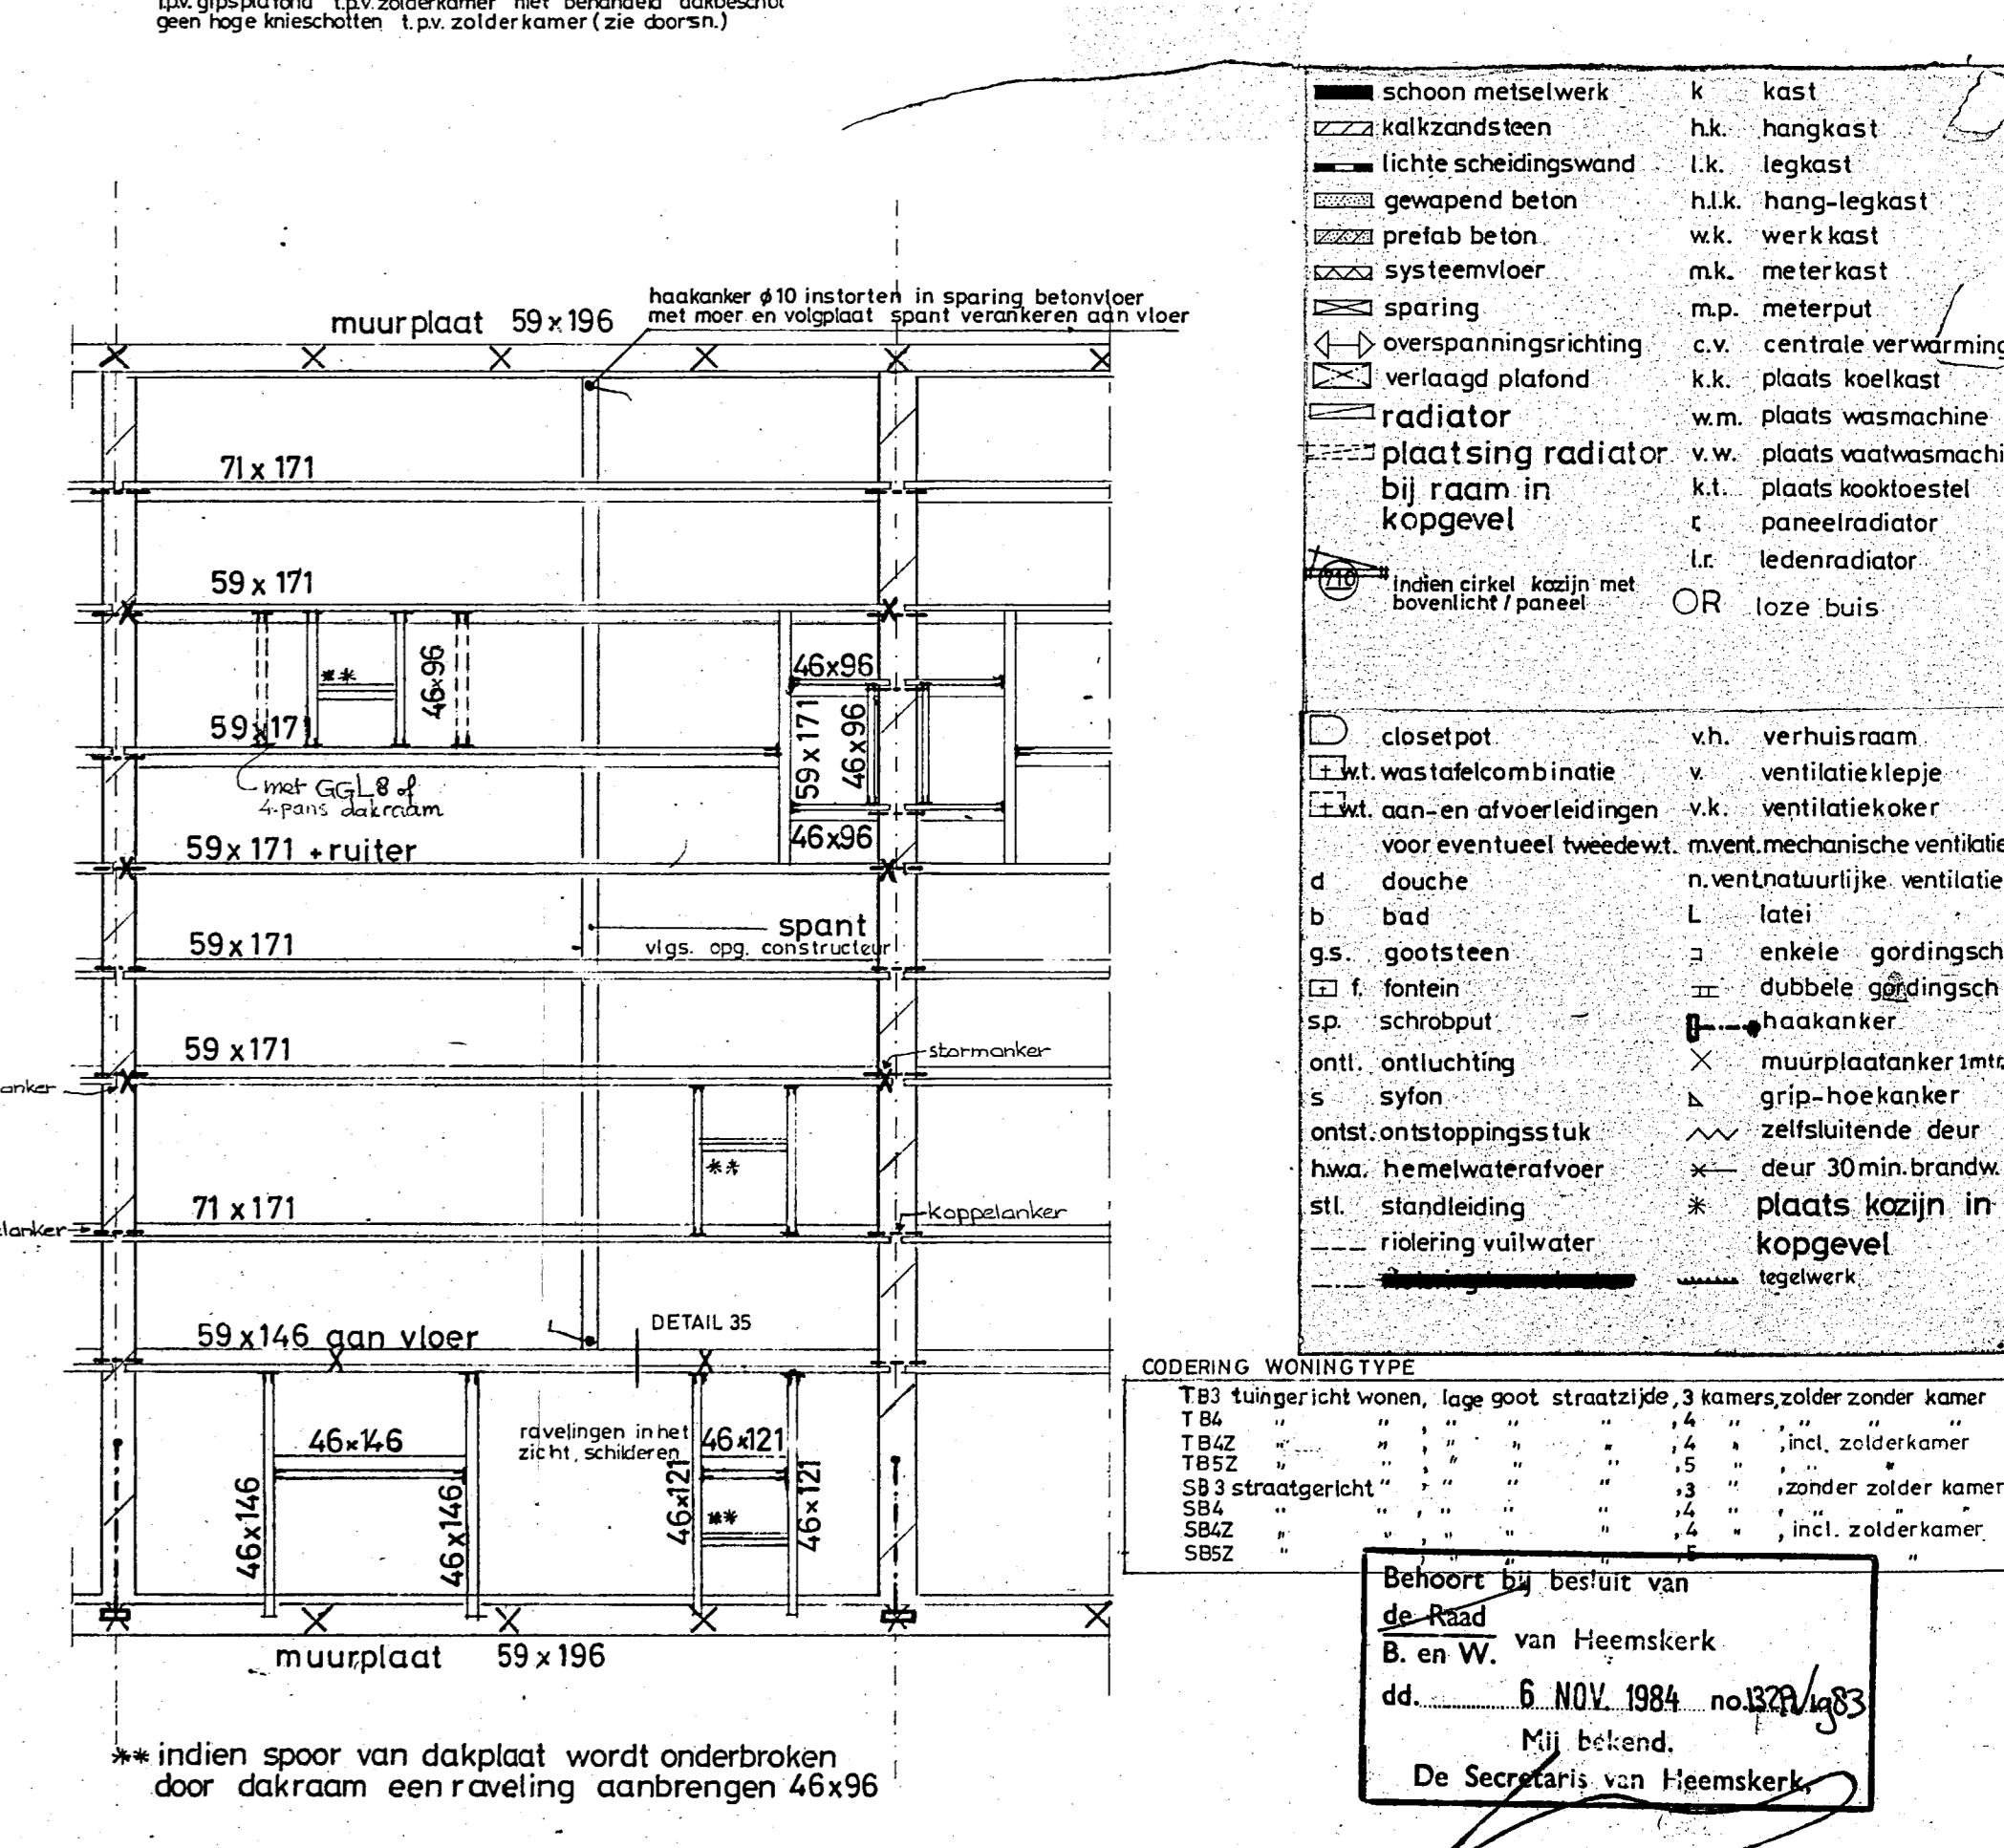

KAPPLAN  
 voor mogelijke aanbouwingen zie situatie en tek B9 t/m B12A.  
 plattegronden type B  
 Breedweert Heemskerk  
 Stichting Eigen Woningbezit N-Holland  
 Bureau voor ruimtelijke vormgeving  
 H.W. Brakel en B. van Heemskerk  
 architect BNA  
 W.Buma  
 Koudenhorn 32 Haarlem 023-320840  
 83-06  
 W-3

Zie voor aangebouwde keuken berijng achter tek. B11  
 Zie voor aangebouwde garage/berijng voorgevel tek. B9- idem zijgevel tek. B12 en B12A.  
 Zie voor mogelijke uitbreiding dakkapel tek. B15 en B16.  
 Zie voor mogelijke uitbreiding woonk. TA/TB tek. B10.

Behoort bij besluit van de Raad van Heemskerk B. en W. van 6 NOV. 1984 no. 180/183 dd. 11 j. 1984  
 De Secretaris van Heemskerk