

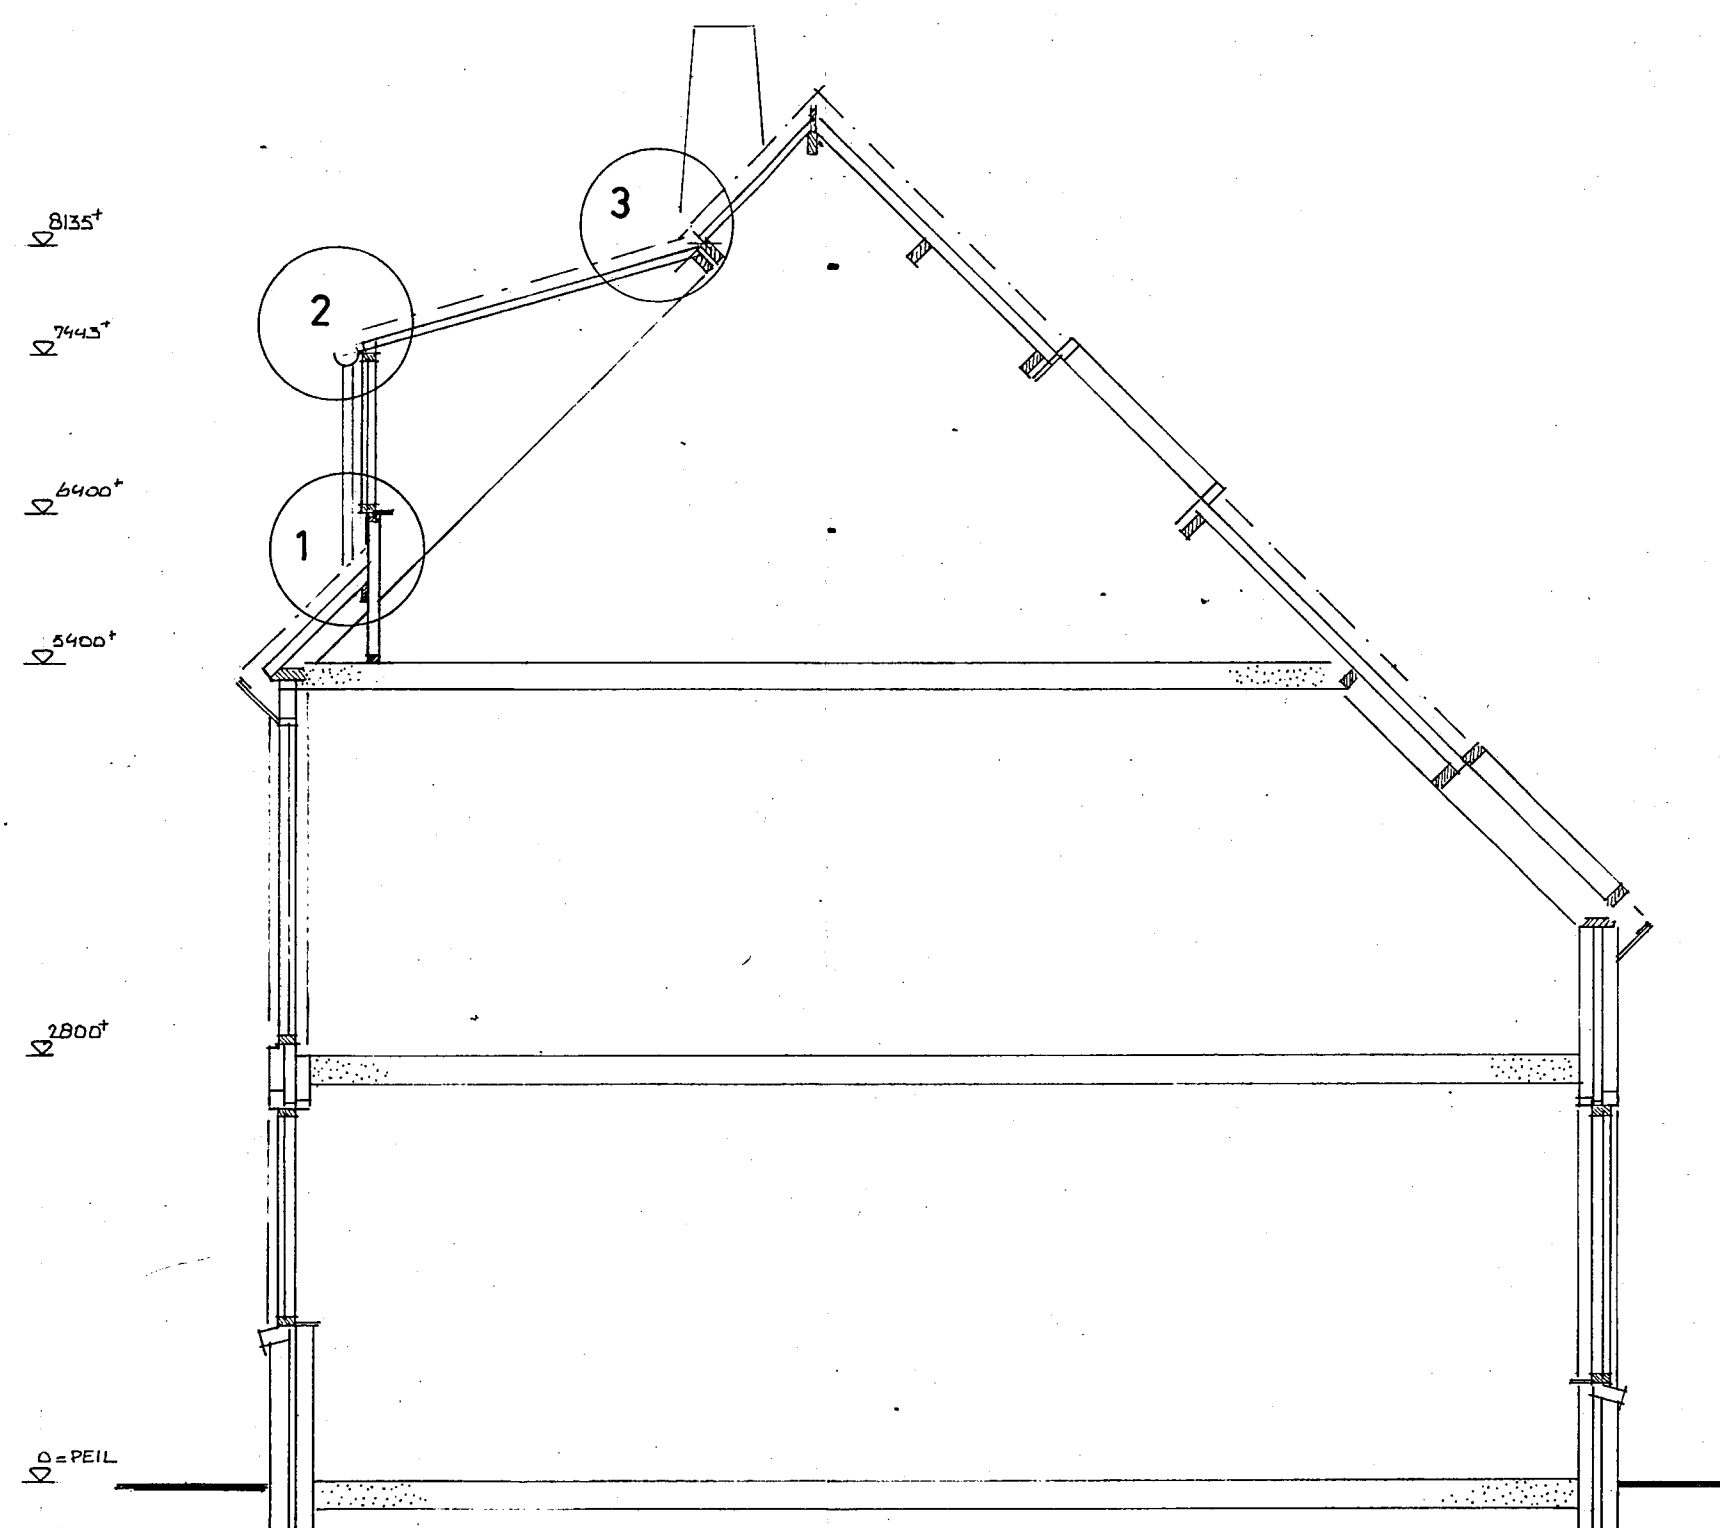



VOORGEVEL type A  
 ACHTERGEVEL type B

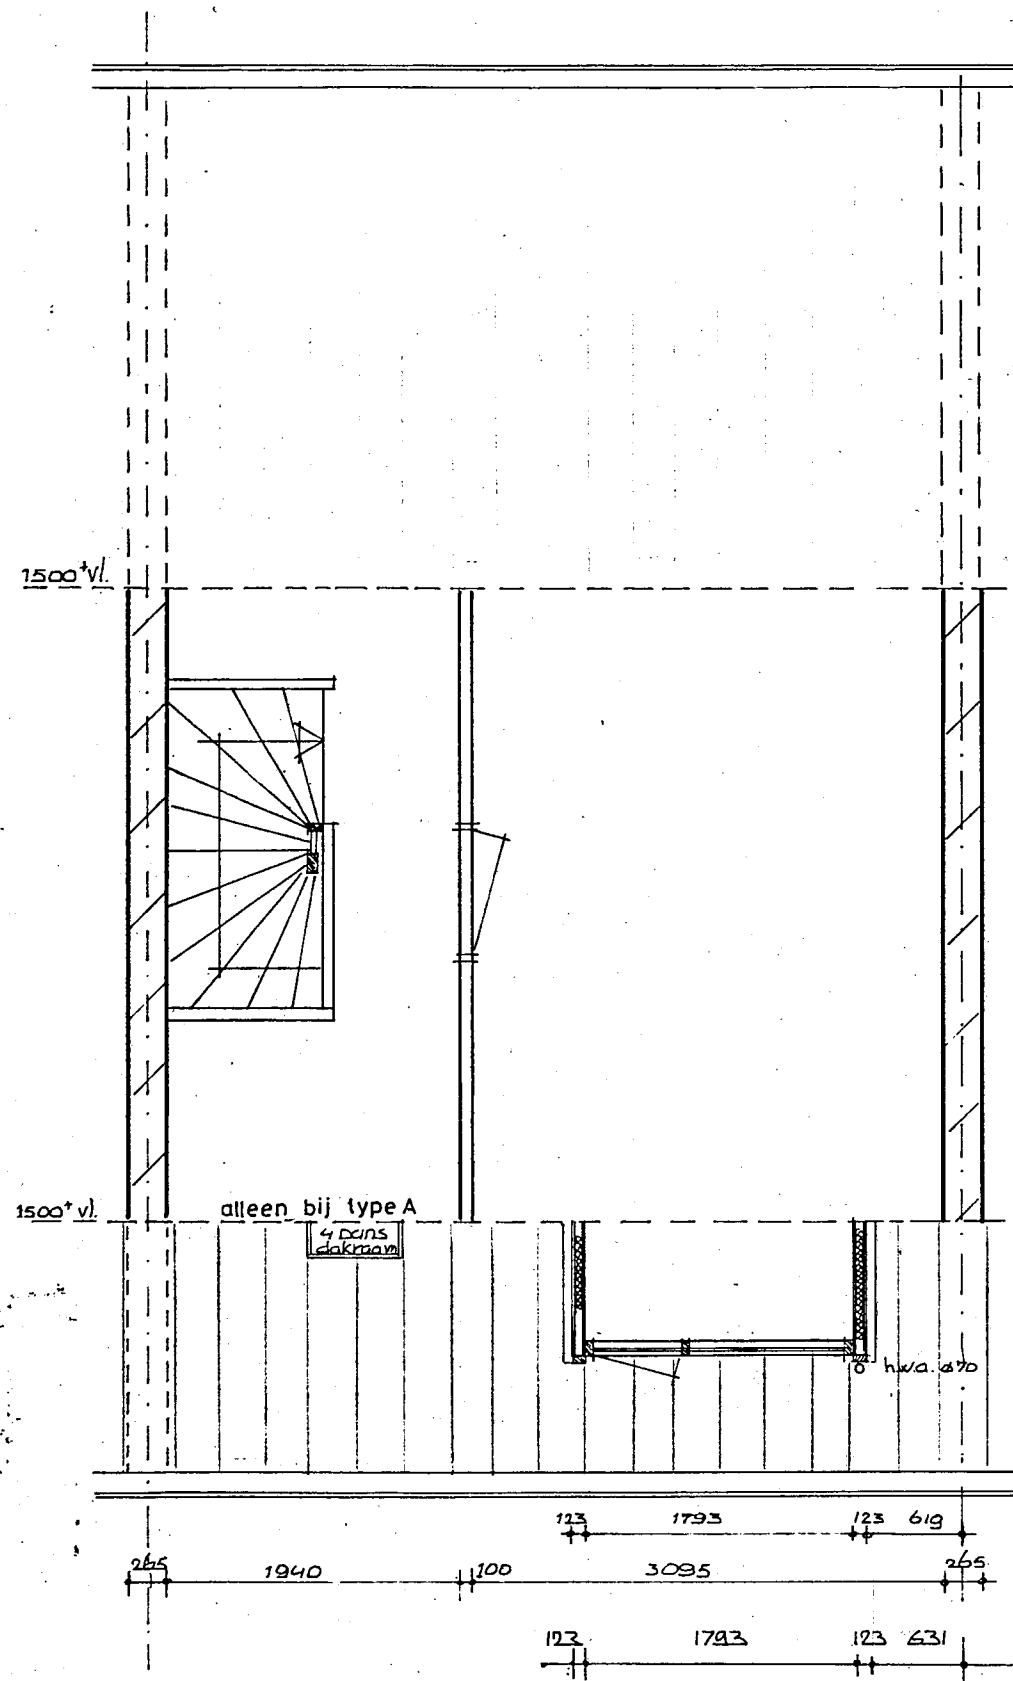

DOORSNEDE

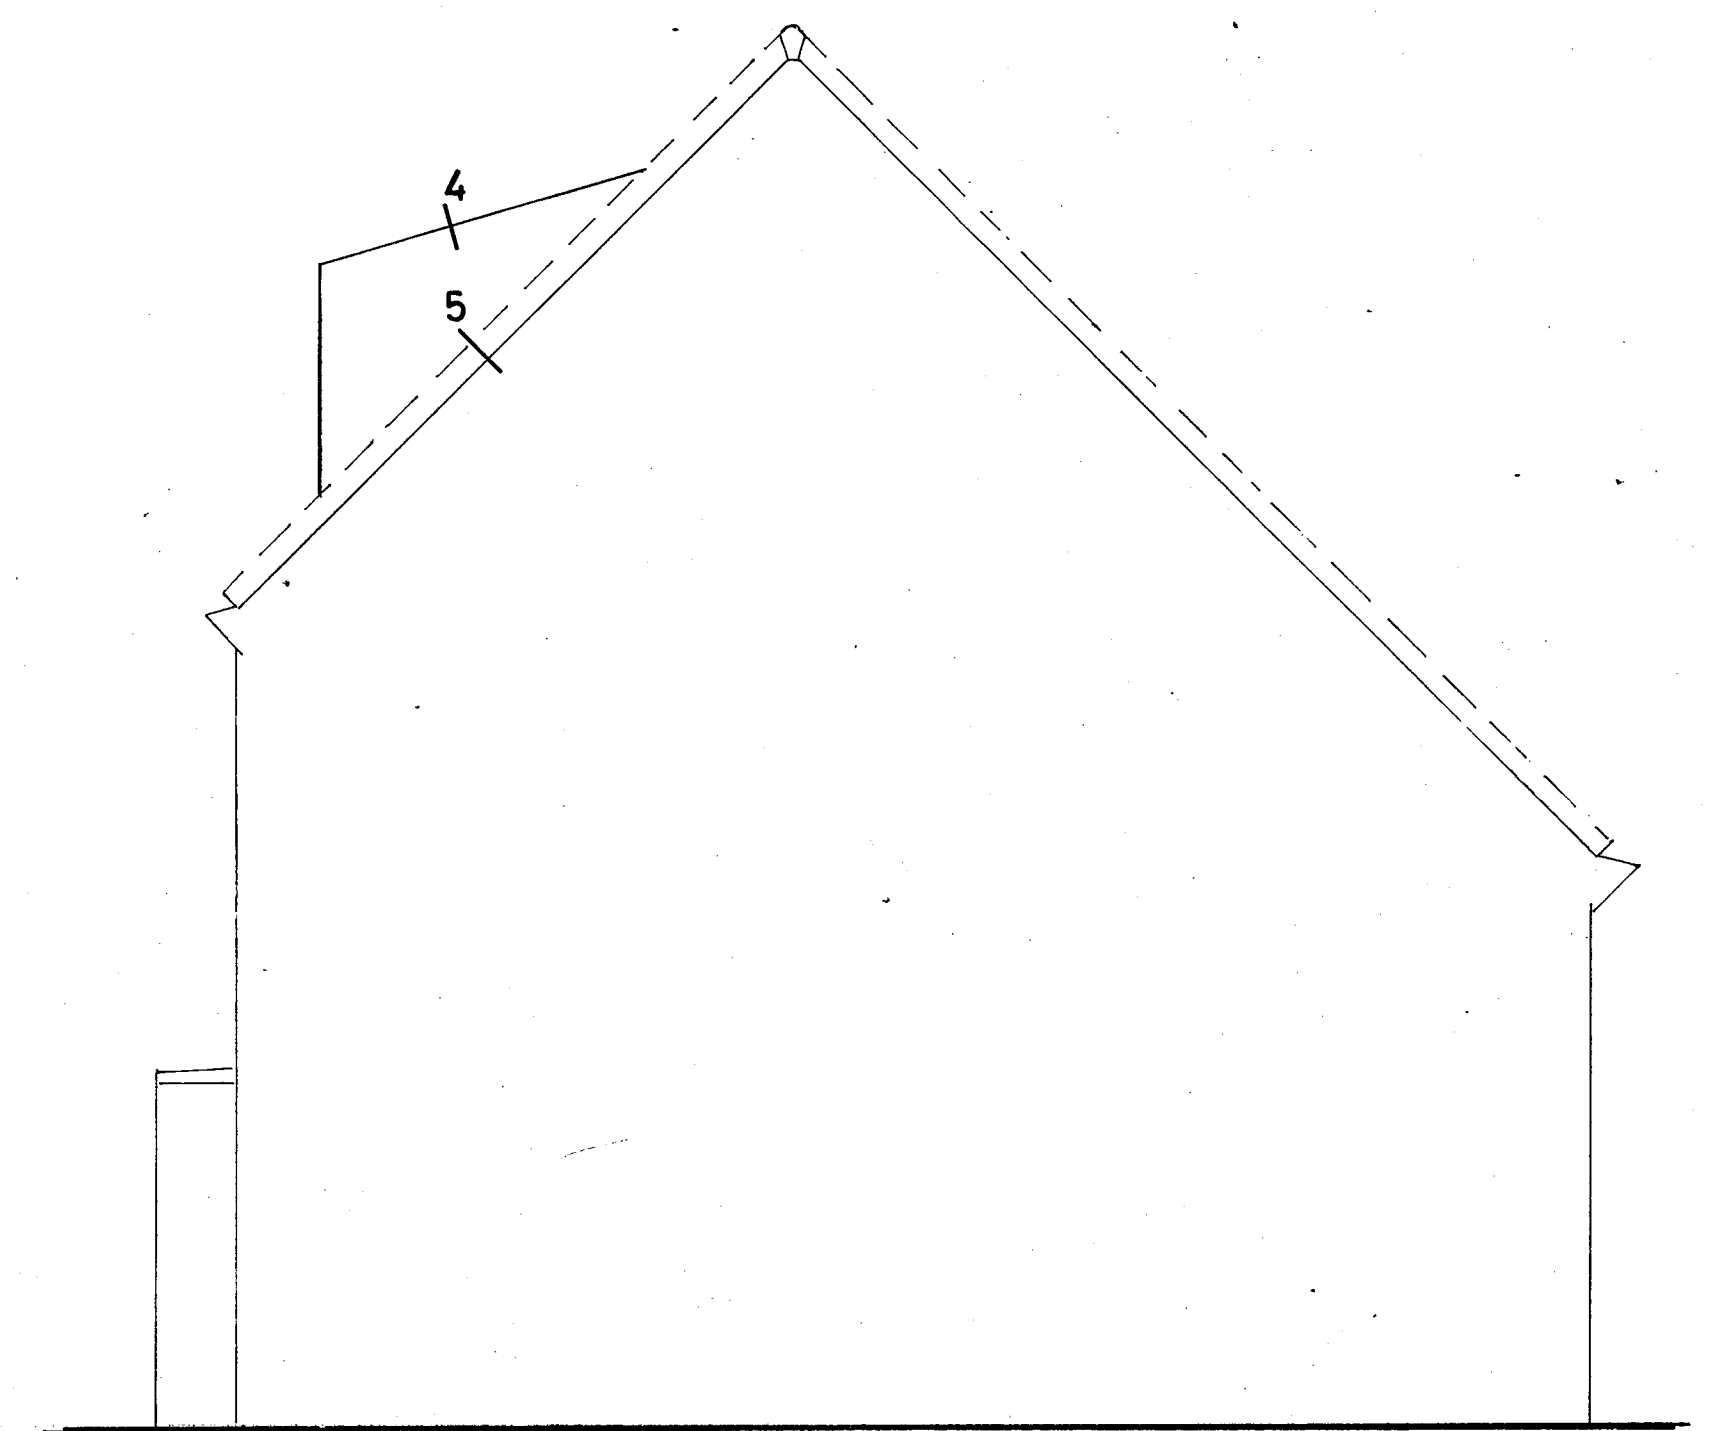


ZOLDER

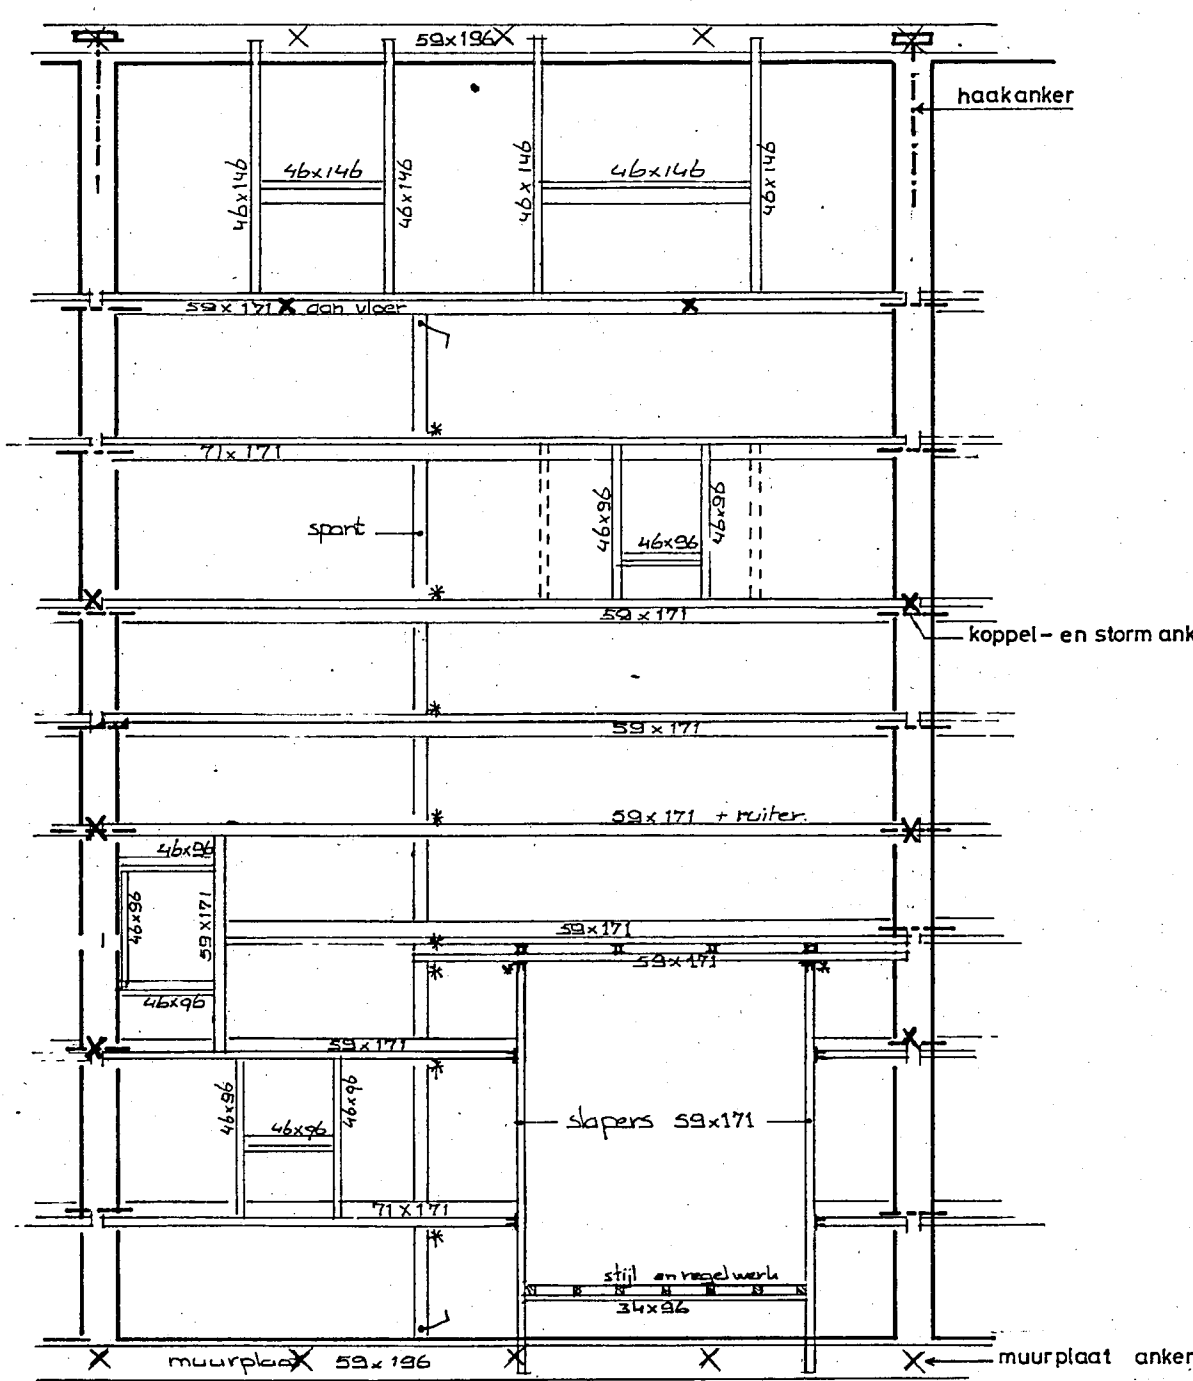

KAPPLAN

\* bij uitvoering dakkapel, de verbindingen tussen spant en gordingen extra verstevigen met bat ankers (naast houten gordingsklassen)  
 haakankers ø 10 insorten in sparring betonvloer met meer en volgplaat spant verankeren aan vloer

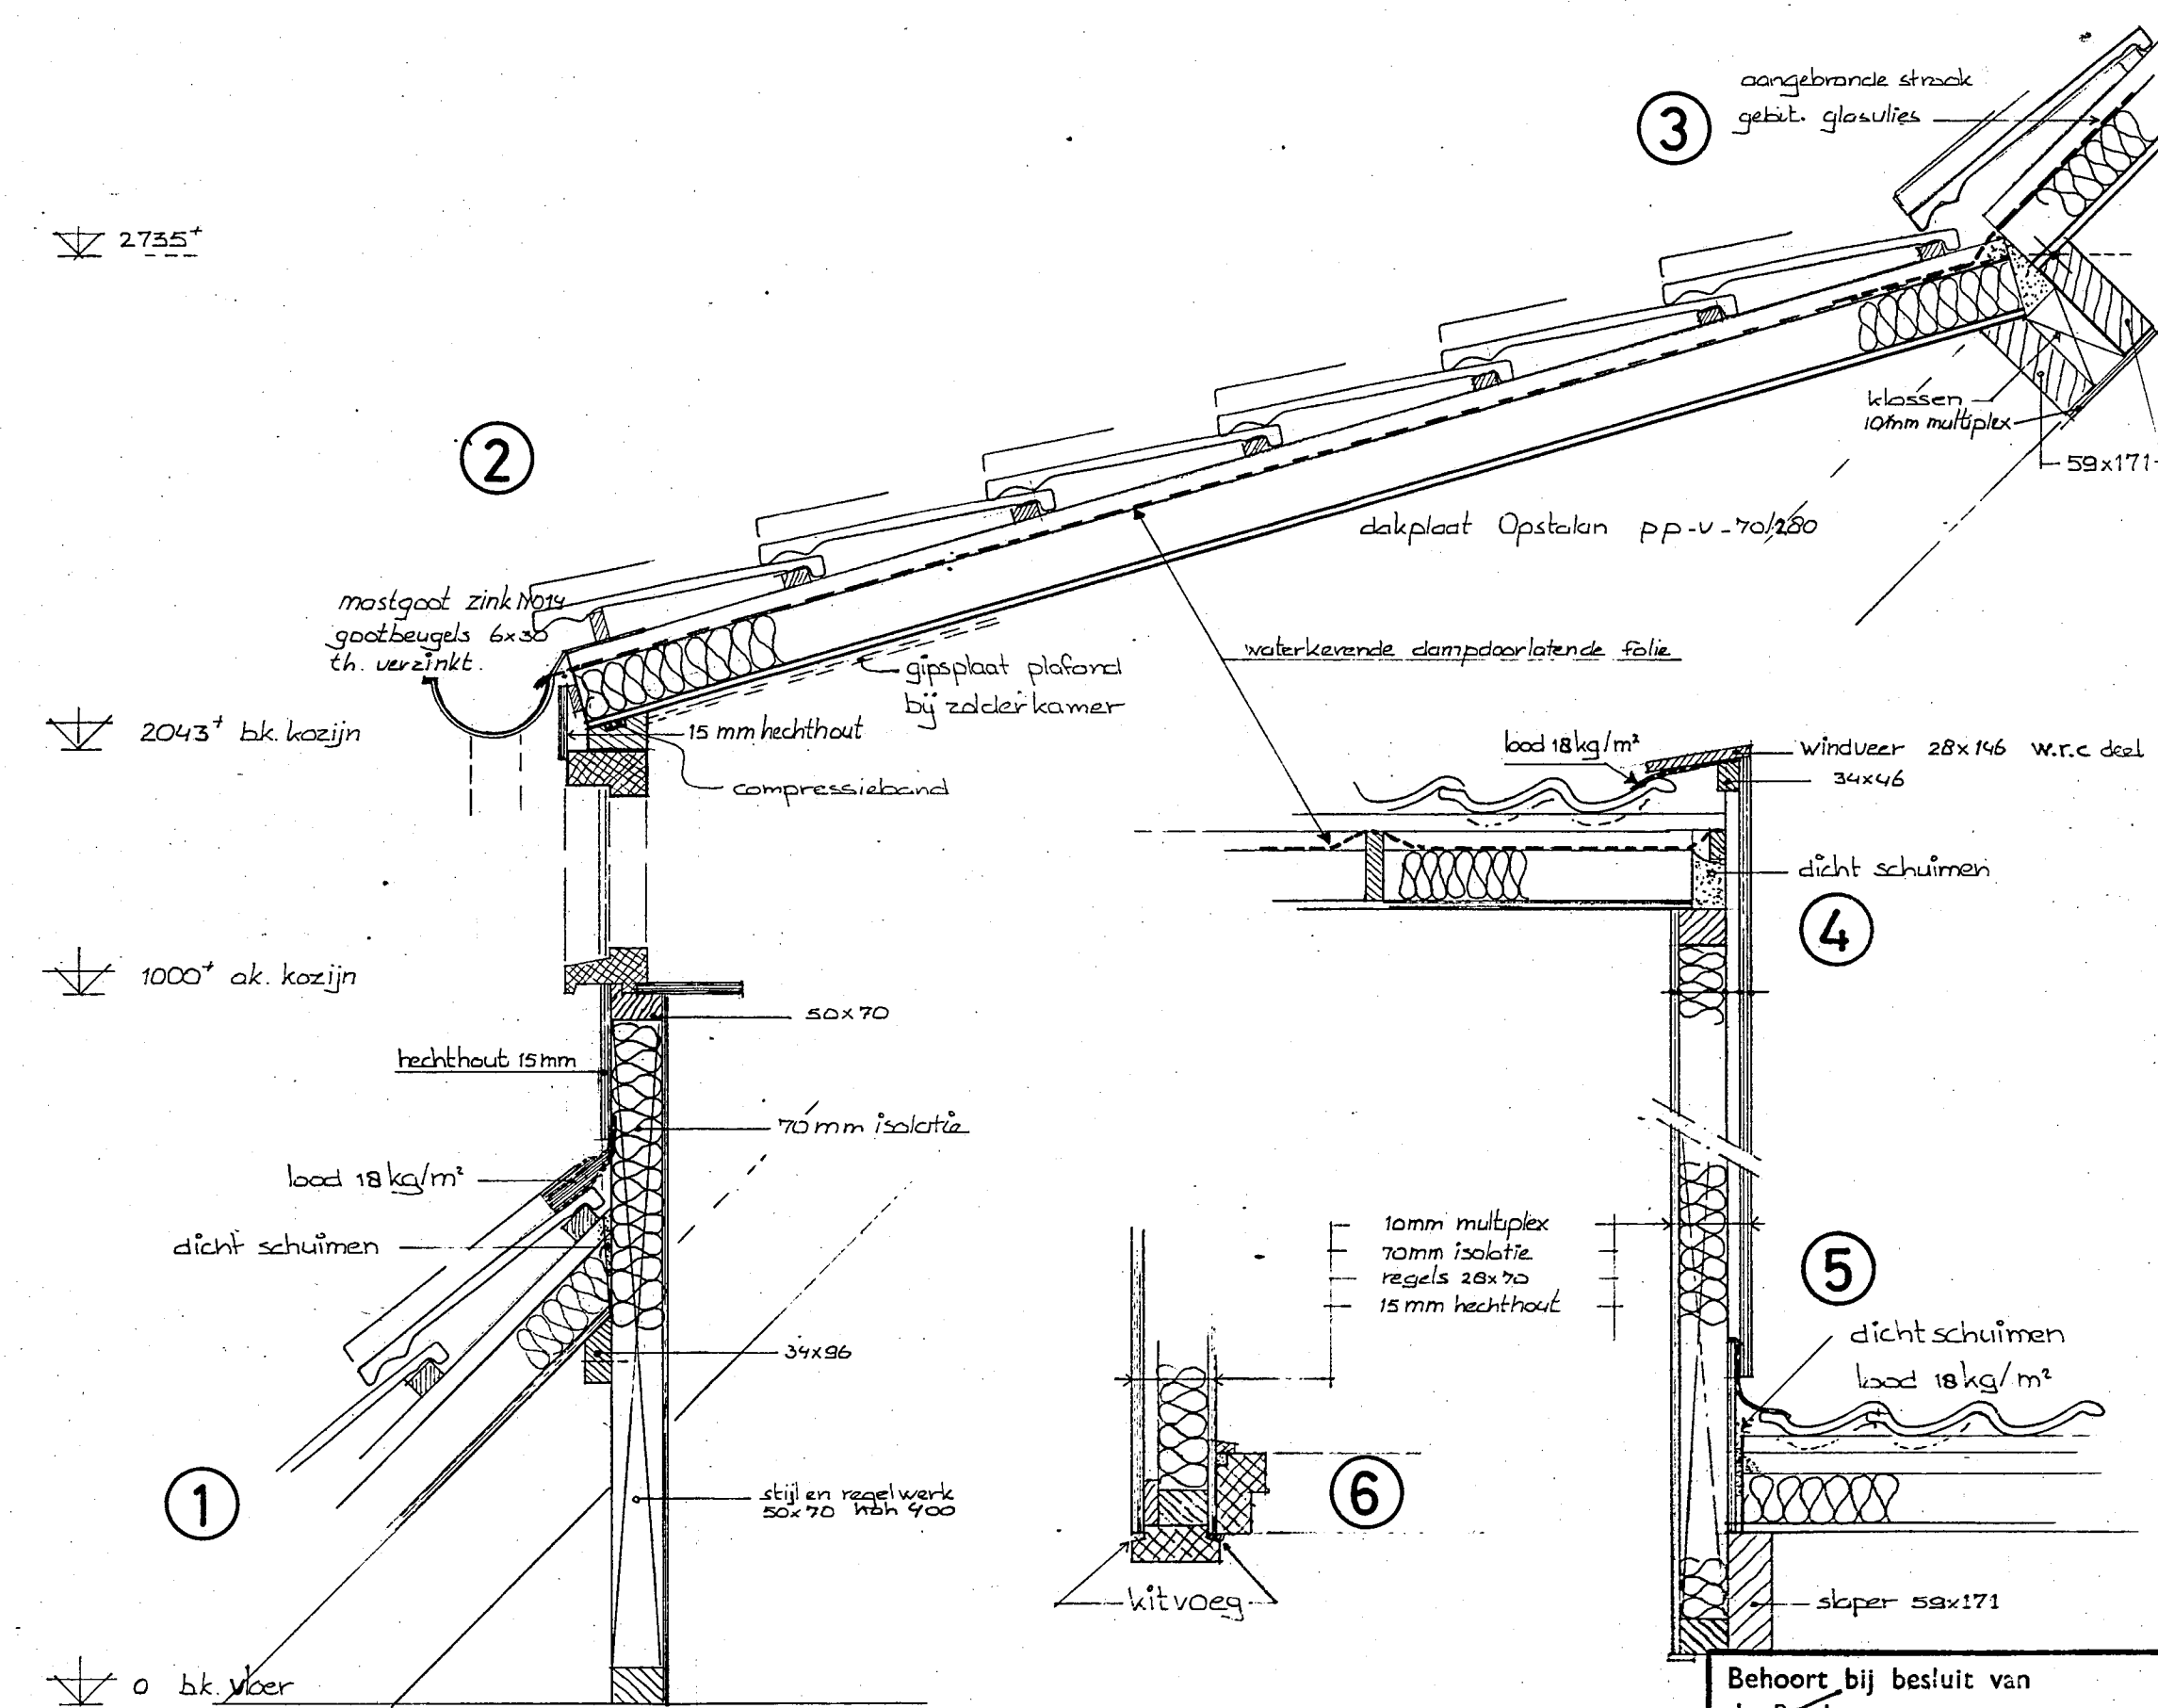

zie voor gootdetail tek B16

Behoort bij besluit van de Raad van Heemskerk B. en W. dd. 6 NOV. 1984 no 130/84 Mij bekend. De Secretaris van Heemskerk.

dakkapel (zolder)				Breedweër Heemskerk	
				Stichting EigenWoningbezit N-H	
school	datum	formaat	get.	A	B   C   D   E
1:50	1:10	30-5-84	60x80	J. vd L.	
				Bureau voor ruimtelijke vormgeving Brakel en Buma B.V. H.W. Brakel W. Buma	
				architect BNA architect BNA	
				Koudenhorn 32 Haarlem 023-320840	
				83-06	
				W15	