


Behoort bij besluit van
de Raad
B. en W. van Heemskerk

dd. 27 SEP. 1983 no. 132

Mij bekend.

De Secretaris van Heemskerk,

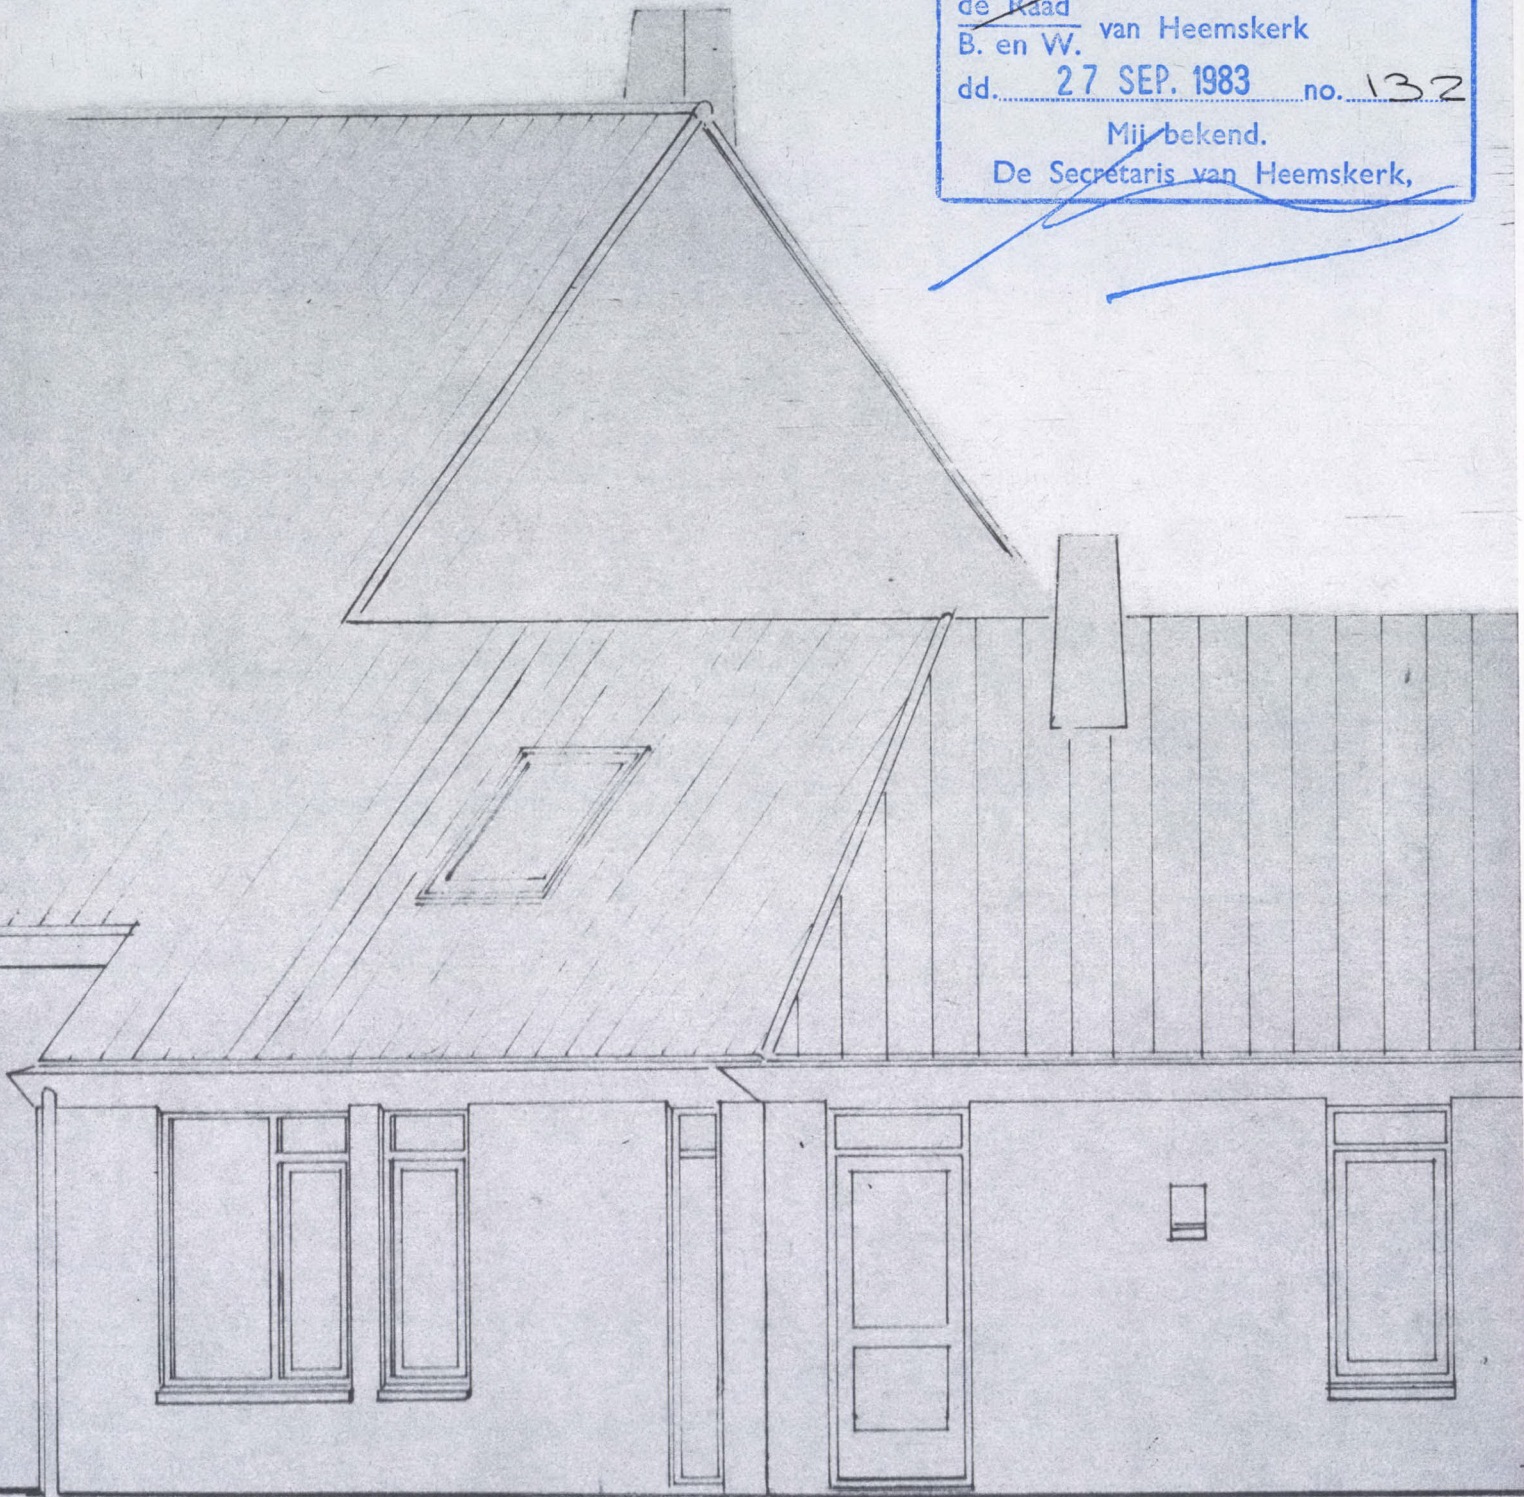

1/4m 19 ; 30 1/4m 44 ; 61+62 ; 65 ; 67 1/4m 93 ; 100+101 ; 103 1/4m 108.

→ details 16, 33, 33A, 79, 81, 82.

PRINCIPE DETAILS

Breedweer Heemskerk
Stichting Eigen Woningbezit N.H.

chaal	datum	formaat	get:	gew:	A	B	C	D	E	Bureau voor ruimtelijke vormgeving Brakel en Buma B.V.	83-06
1:5	12-7-'83	57x A4	R.Snijers	15-7-'83A	12-10-'83	20-10-'83	28-10-'83	14-3-'84		H.W. Brakel WBuma	architect B.N.A architect B.N.A
										Koudenhorn 32 Haarlem 023-320840	B.0