




bestaande achtergevel

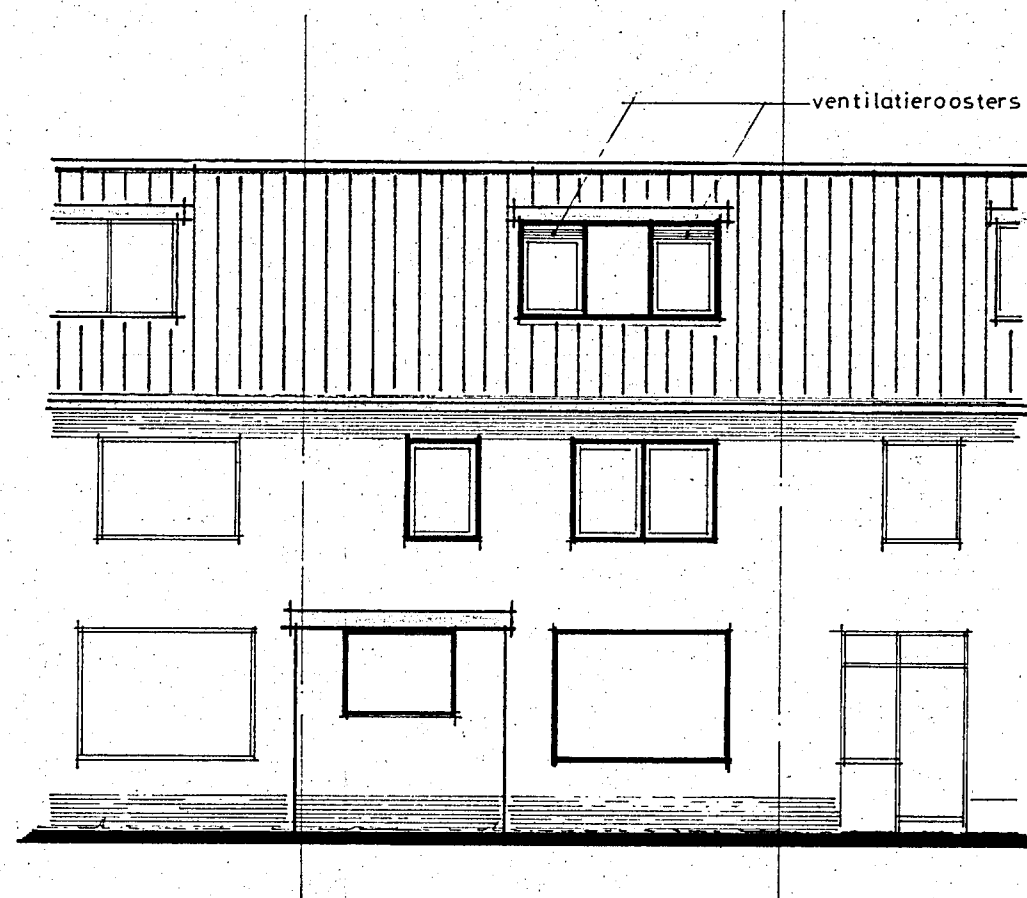


gewijzigde achtergevel

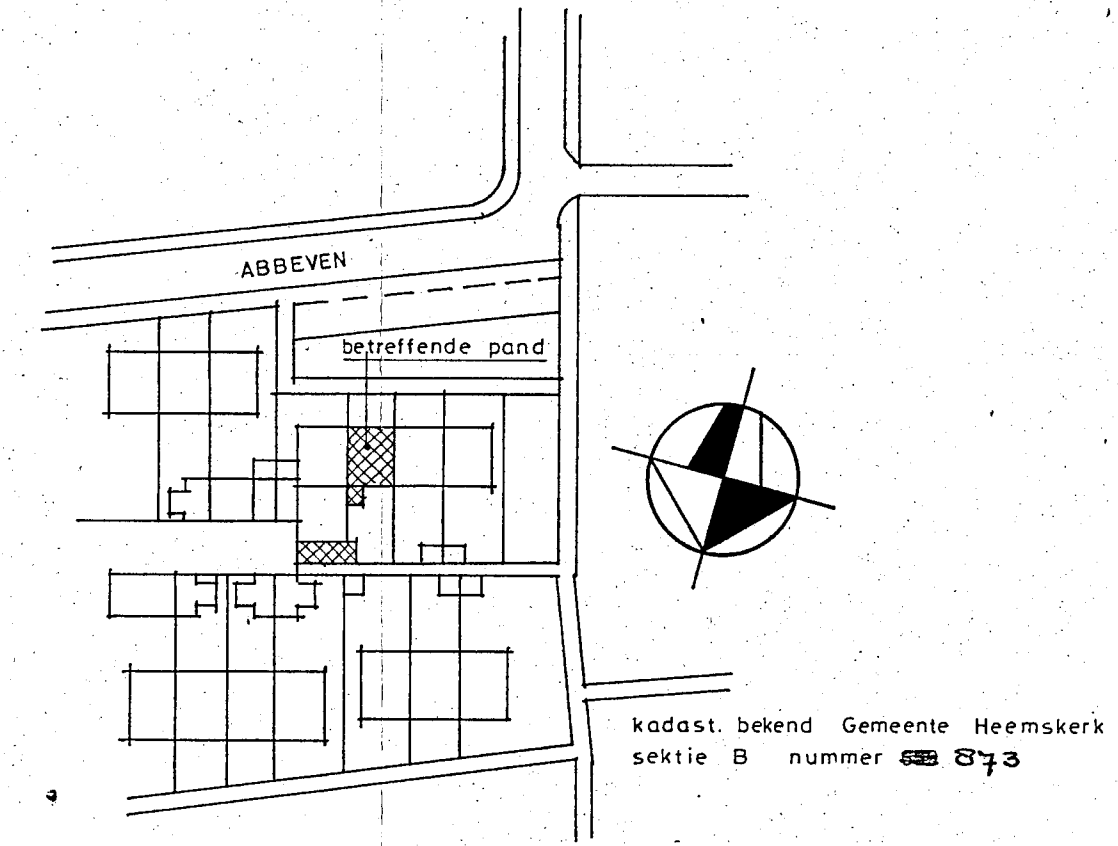


situatie

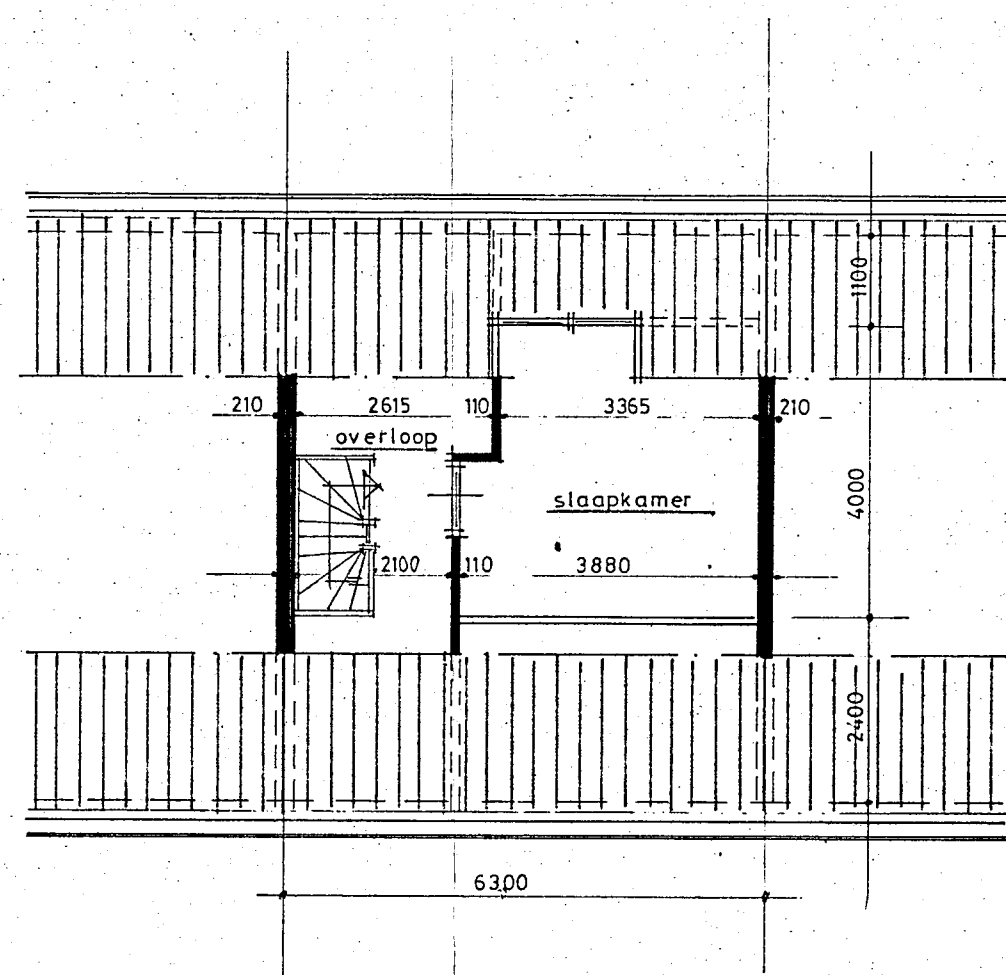


bestaande zolderverdieping

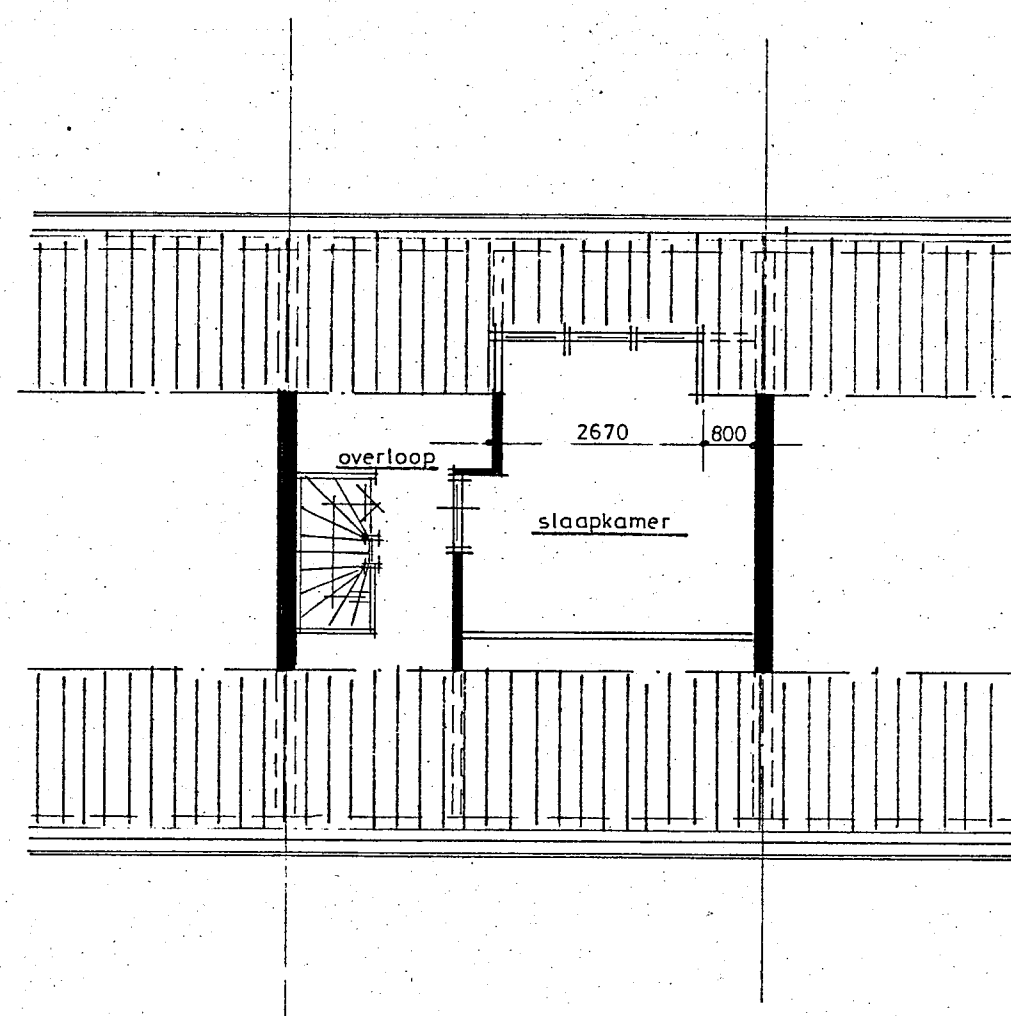

gewijzigde zolderverdieping

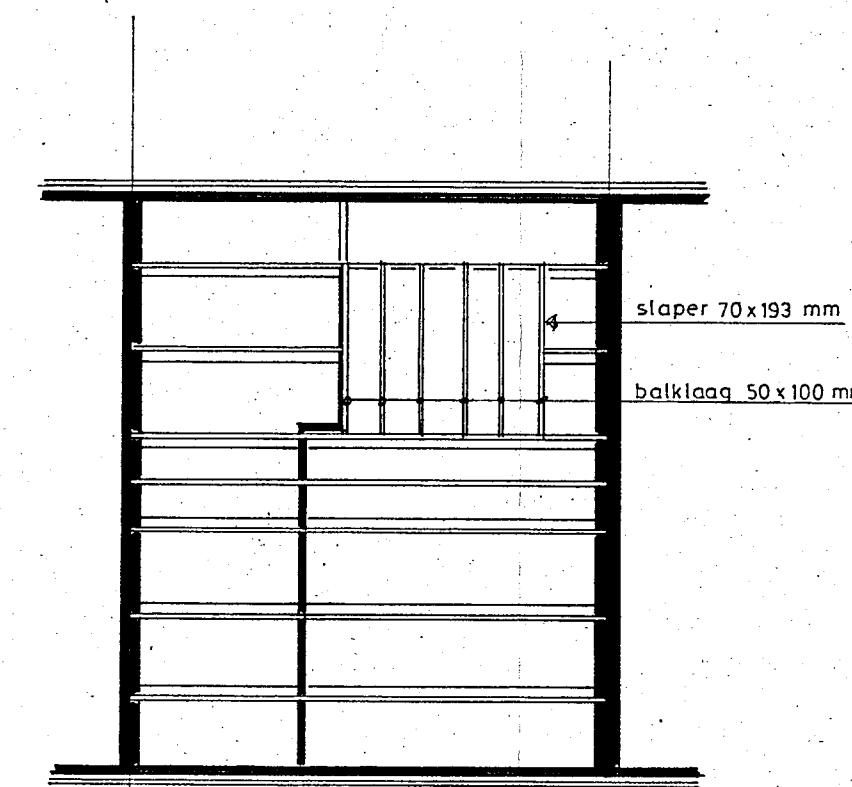

kapplan

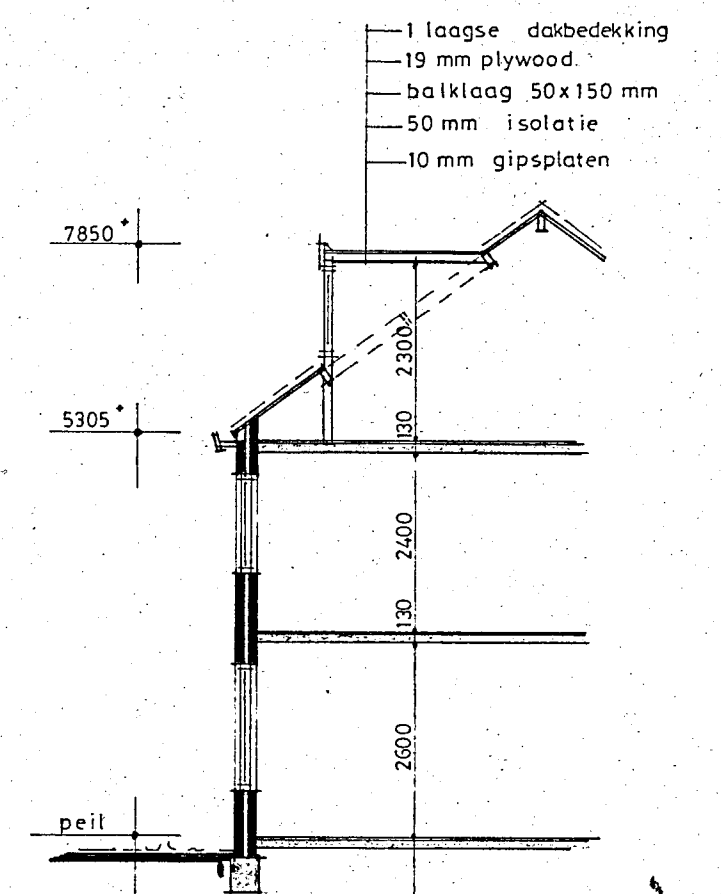

doorsnede

Behoort bij besluit van
de Raad van Heemskerk
B. en W. dd. 24 SEP. 1985 no. 163
Mij bekend.
De Secretaris van Heemskerk,

[Handwritten signature]

INGEKOMEN 12 SEP. 1985

125-85

PROJEKT: plan voor het vergroten van een dakkapel aan de Abbeven 25 te Heemskerk i.o.v. de heer W. de Reus	PROJ. NO: 1	FORMAAT: 480 x 750
TEKENING: bestektekening	SCHAAL: 1:100 / 1:1000	
GET. 1	DATUM	10-09-85
GEW. 1	DATUM	1