


Behoort bij besluit van
de Raad
B. en W. van Heemskerk
dd. 7 DEC. 1993 no. 222/
Mij bekend. 1993
De Secretaris van Heemskerk,

H. Lucarek

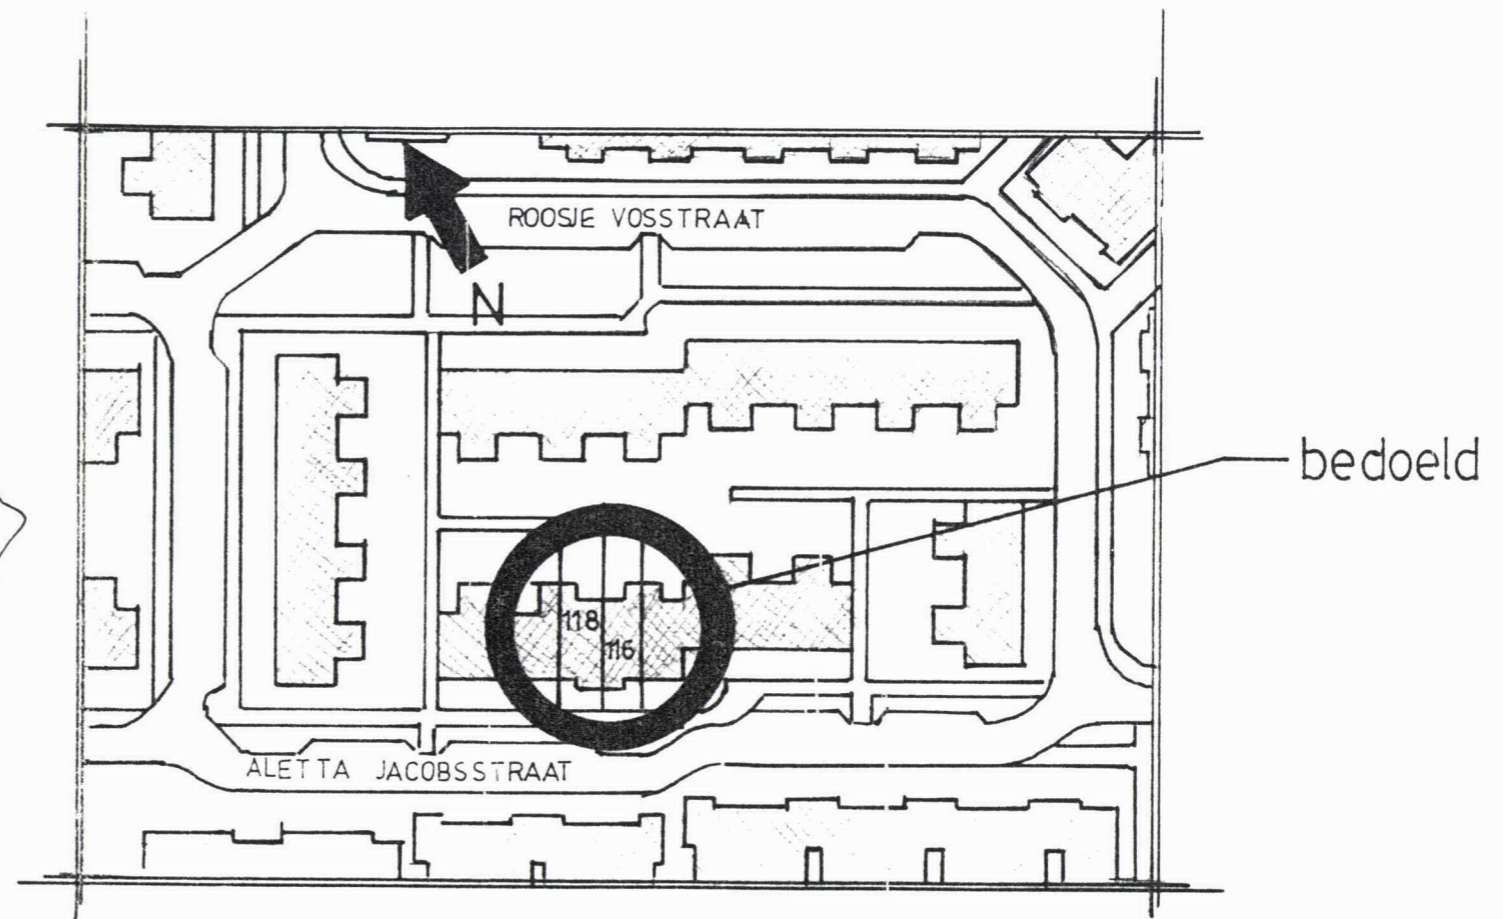

situatie 1:1000

bouwplan voor het uitbouwen
van de voorgevels van de woningen
op de percelen
Aletta Jacobsstraat 116 en 118

opdrachtgevers:
J.J.E. Burger
F.B.Essers

INGEKOMEN 8 NOV. 1993