


DOORSNEDE D-D 1:20

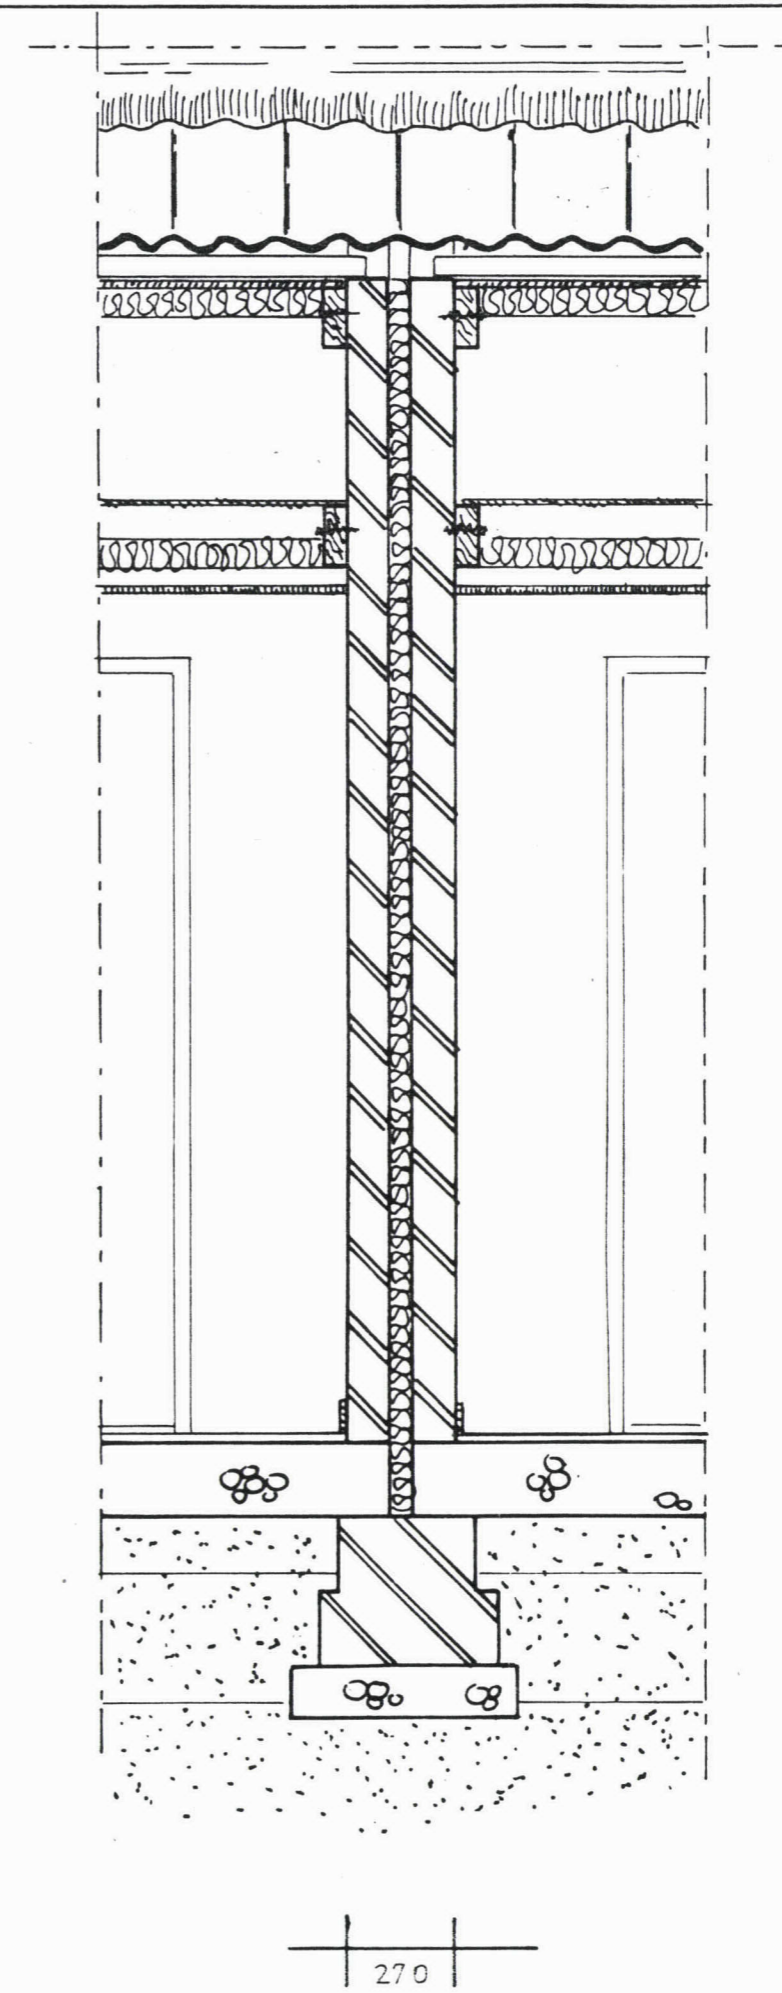

DOORSNEDE E-E 1:20