


Behoort bij besluit van  
 de Raad van Heemskerk  
 B. en W. dd. 6 mei 1971  
 Mij bekend.  
 De Secretaris van Heemskerk,

1 APRIL 1971 no. 104

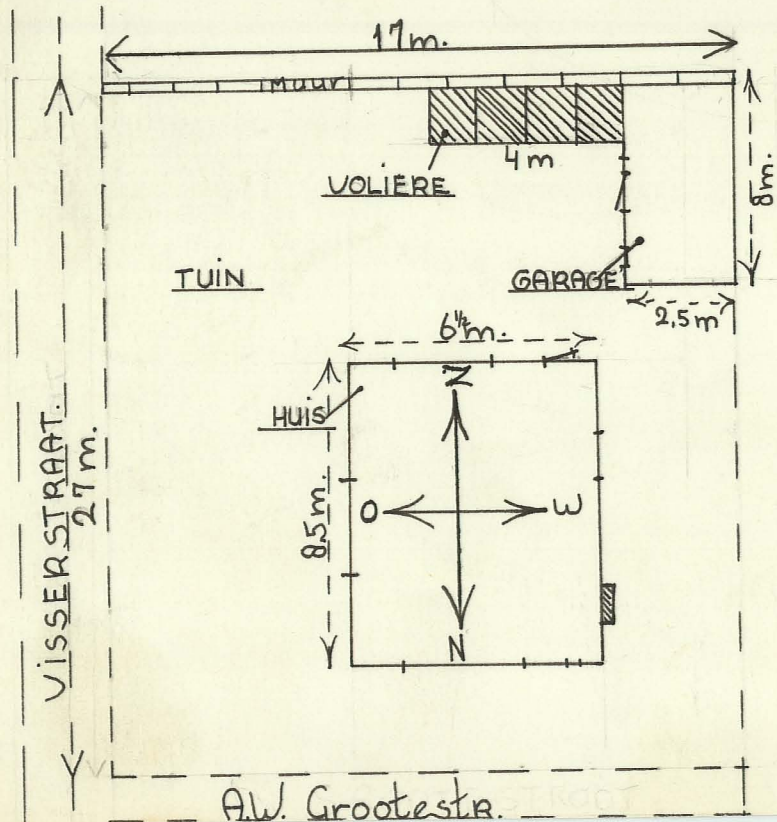

MATERIAALKEUS.

SCHAAL 1:40.

- FUNDERING : BETONBLOKKEN WAAROP <sup>6 laam</sup>  $\frac{1}{2}$  steens muurtje (3 boven 3 onder de grond) KLEUR geel
- NACHTHOK : BETONNENVLOERIE TEGEN MUIZEN. HOUT: PANLATTEN
- VLUCHT : BUIZEN FRAME KLEUR groen. met bouten bevestigd in muurtje. en overspannen met harmonica gaas  $\frac{1}{3}$  van vlucht afgedekt met plastic platen als beschutting
- VOGELSOORTEN : parkieten: o.p. gras en valkparkieten. op de grond kwartels uyverje in de vlucht.

AANGEVRAAGD DOOR: COR MOLENAAR  
 A.W. GROOTESTRAAT 18  
 HEEMSKERK.

VOLIÈRE