





nieuw te maken dakkapel.


- achtergevel -

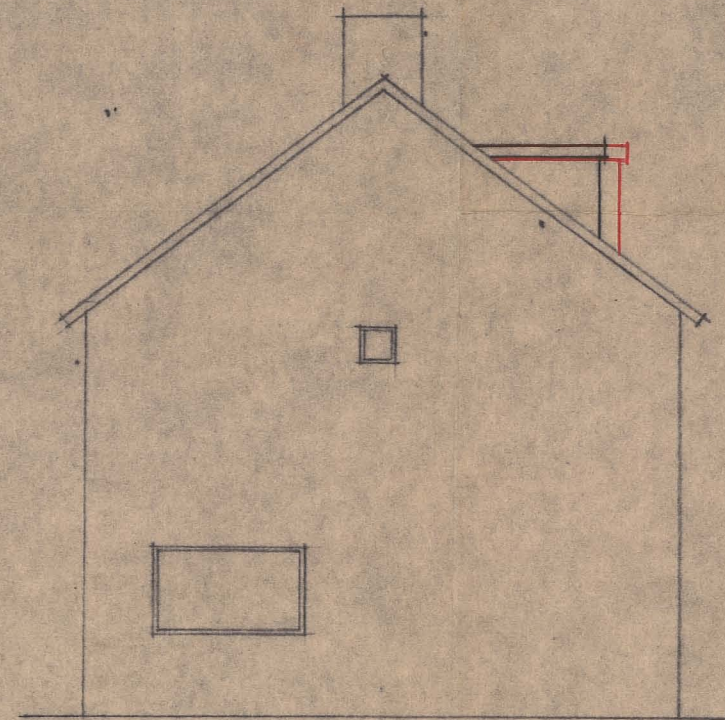


- zijgevel -

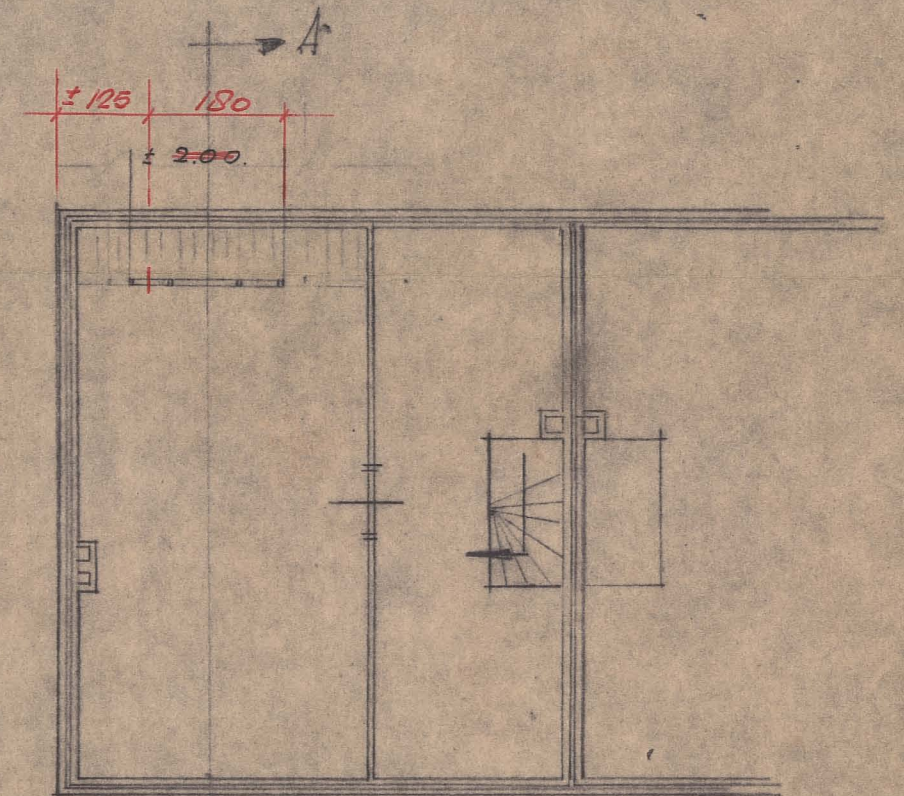

- zolderverd. -

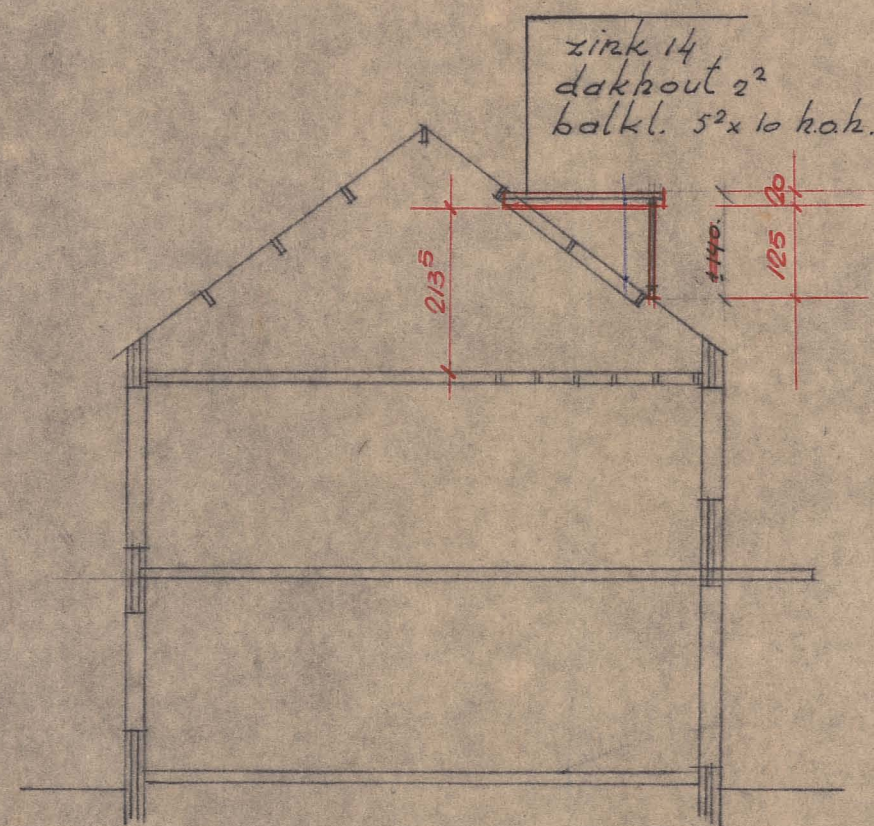

- doorsnede A.-A. -

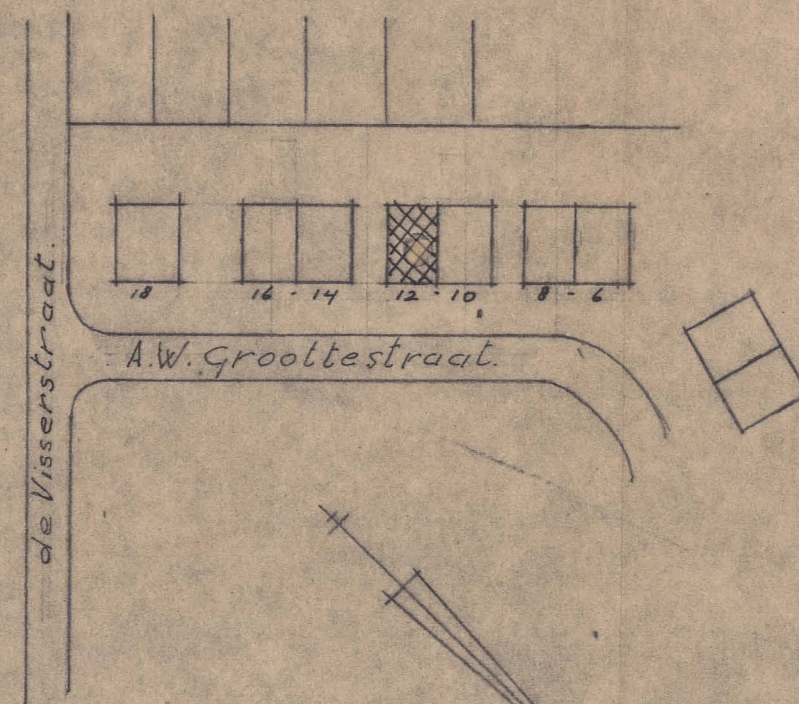

situatie gem. heemskerk.
dorp kerkbeek.
sectie B 120 no 2839 ged.
schaal 1:100.

Behoort bij besluit van
de Raad van Heemskerk
B. en W.
dd. 25 jan. 1972 no. 17.
Mij bekend.
De Secretaris van Heemskerk,

INGEKOMEN 10 JAN. 1972

maken van een dakkapel
perc. aw. groottestraat 12.
heemskerk.
Schaal 1:100.
aboets n.v. beverwijk tel. 23653.