




ACHTERGEVEL: bestaande situatie.

Behoort bij besluit van
 de Raad
 B. en VV. van Heemskerk
 dd. 5 NOV. 1985 no. 183
 Mij bekend.
 De Secretaris van Heemskerk.

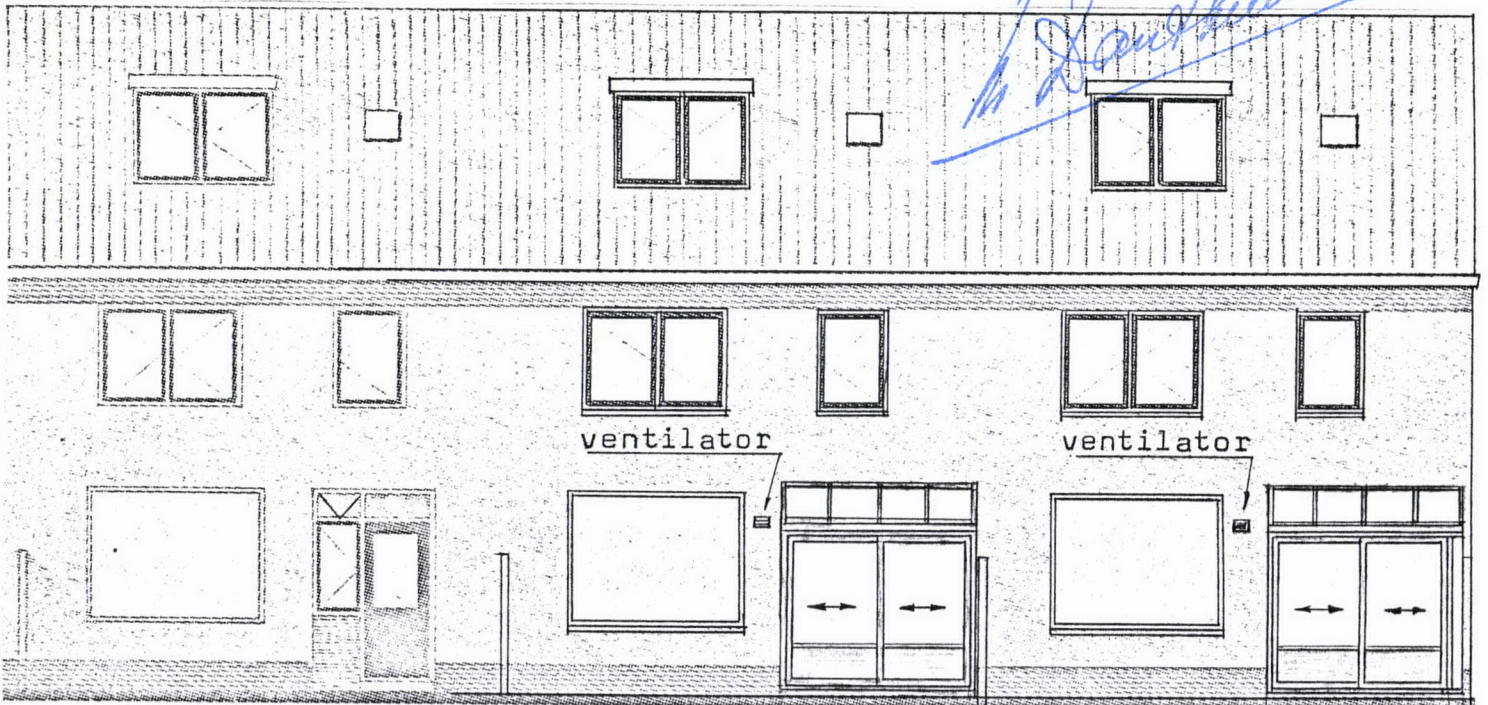

ventilator

ventilator

Abbenven 39.

Abbenven 4/.

ACHTERGEVEL: nieuwe situatie.

- Materialen:
 Konstruktie: bruingemoffeld aluminium.
 Beglazing : enkel glas.
 Dak : dubbelwandig plexiglas. (helder).
 Gevelsteen : geel.