


VERKLARING EN BESTEMMINGEN

- ● ● GRENSEN VAN HET BESTEMMINGSPLAN
- + - + - GEMEENTEGRENS, TEVENS PLANGRENS
- SECTIEGREN
- ▭ BESTAANDE BEBOUWING EN KADASTRALE AANDEUIDING
- == GRENSLIJN DER BESTEMMING / BEBOUWING
- 5 2 4 MATEN IN METERS
- 2 WEGPROFIEL
- H.10 MAX HOOGTE IN METERS
- 50% BEBOUWINGSPERCENTAGE TOV GEHELE BOUWPERCEEL
- ∇ LEIDINGSTROOK

- EP EENGEZINSHUizen, PATIO
- EP(B) EENGEZINSHUizen, PATIO VOOR BEJAARDEN
- E2HG EENGEZINSHUizen, HALF GESLOTEN BEBOUWING
- E2G EENGEZINSHUizen, GESLOTEN BEBOUWING
- O1-MB MEERGEZINSHUizen
- BD 20% TERREIN VOOR BIJZONDERE DOELEINDEN
- BD 50% BINNEN AANGEGEVEN GRENSLIJNEN TE BEBOUWEN TOT HET AANGEGEVEN PERCENTAGE VAN DE TOTALE OPPERVLAKTE VAN HET PERCEEL
- VB BENZINE SERVICE STATION
- VG GARAGEBEDRIJF
- TRANSFORMATORHUISJE


- VOETPAD
- RIJWIJLPAD
- WEG, STRAAT MET PARKEERSTROOK
- PARKEERPLAATS
- TUIN OF ERF
- OPENBAAR GROEN, PLANTSOEN, BERM, TALUD
- WATER MET DECORATIEVE EN RECREATIEVE FUNCTIE
- SCHOOLSPOORTERREIN
- SPEELTERREIN
- SPEELPLAATS OP VERHARD TERREIN (VOETGANGERSGEBIED)

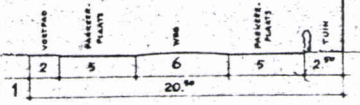

SCHAAL 1:1000

Behoort bij besluit van de Raad van Heemstede d.d. 5 NOV. 1985 no. 183

Mij bekend. De secretaris van Heemstede J. J. J. J.

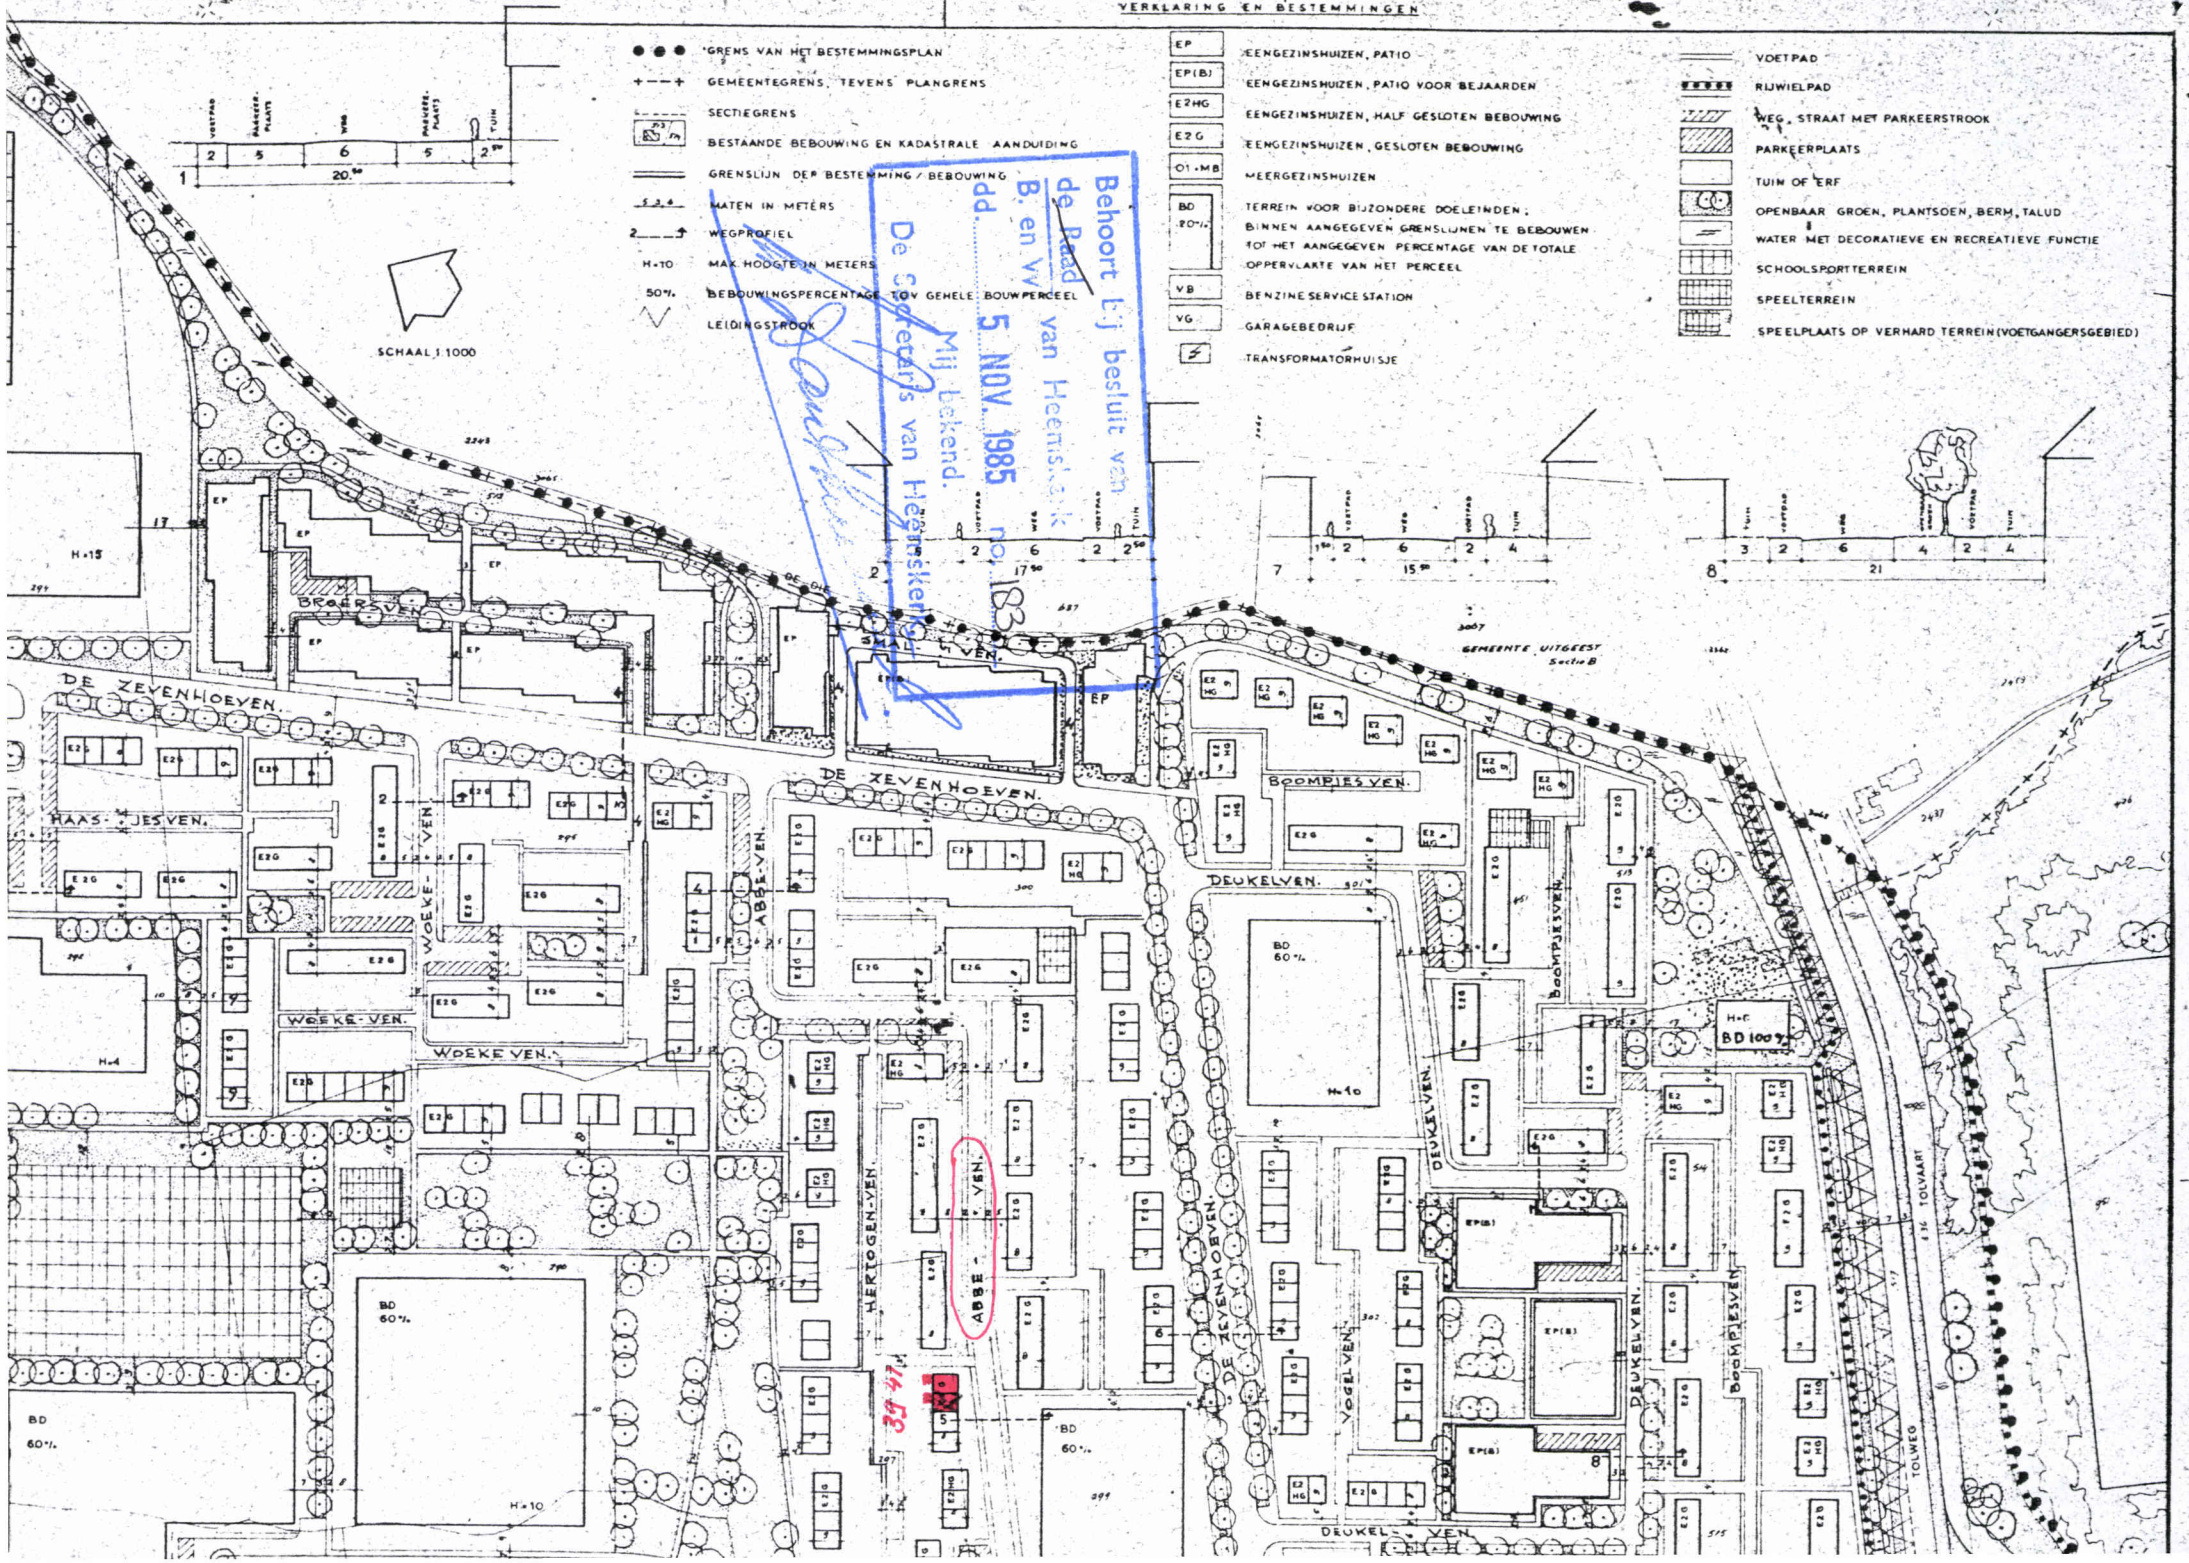

39 47

TOLWEG

GEMEENTE UITGEST Sectie B