


BESTAANDE SITUATIE

INGEKOMEN 21 NOV. 1995

Behoort bij besluit van  
de Raad  
B. en W. van Heemskerk  
dd. 2 JAN. 1995 no. 280/  
Mij bekend. 1995  
De Secretaris van Heemskerk,

*B. van der Vliet*

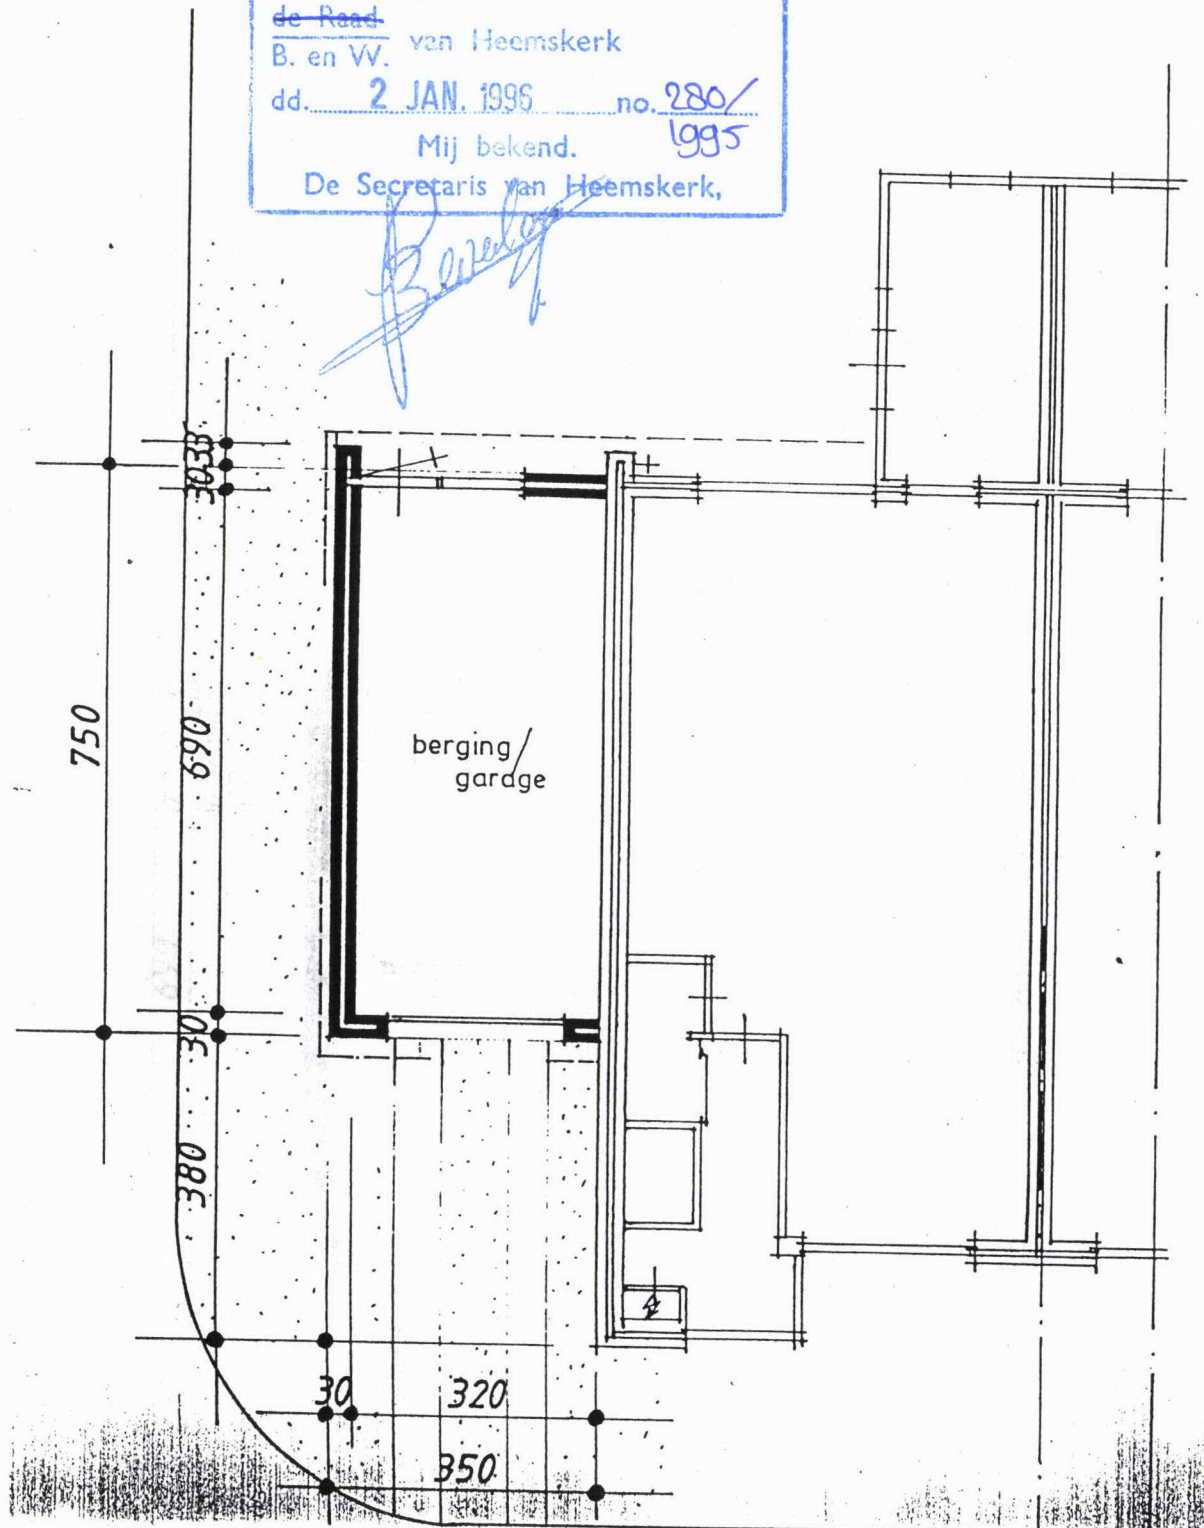

BOUWEN VAN EEN TUINMUUR  
OP PERCEEL A. JACOBSSTR 104  
C/O A. M. L. M. A. A. D.