


SITUATIE MET TUINMUUR

INGEKOMEN 2 1 NOV. 1995

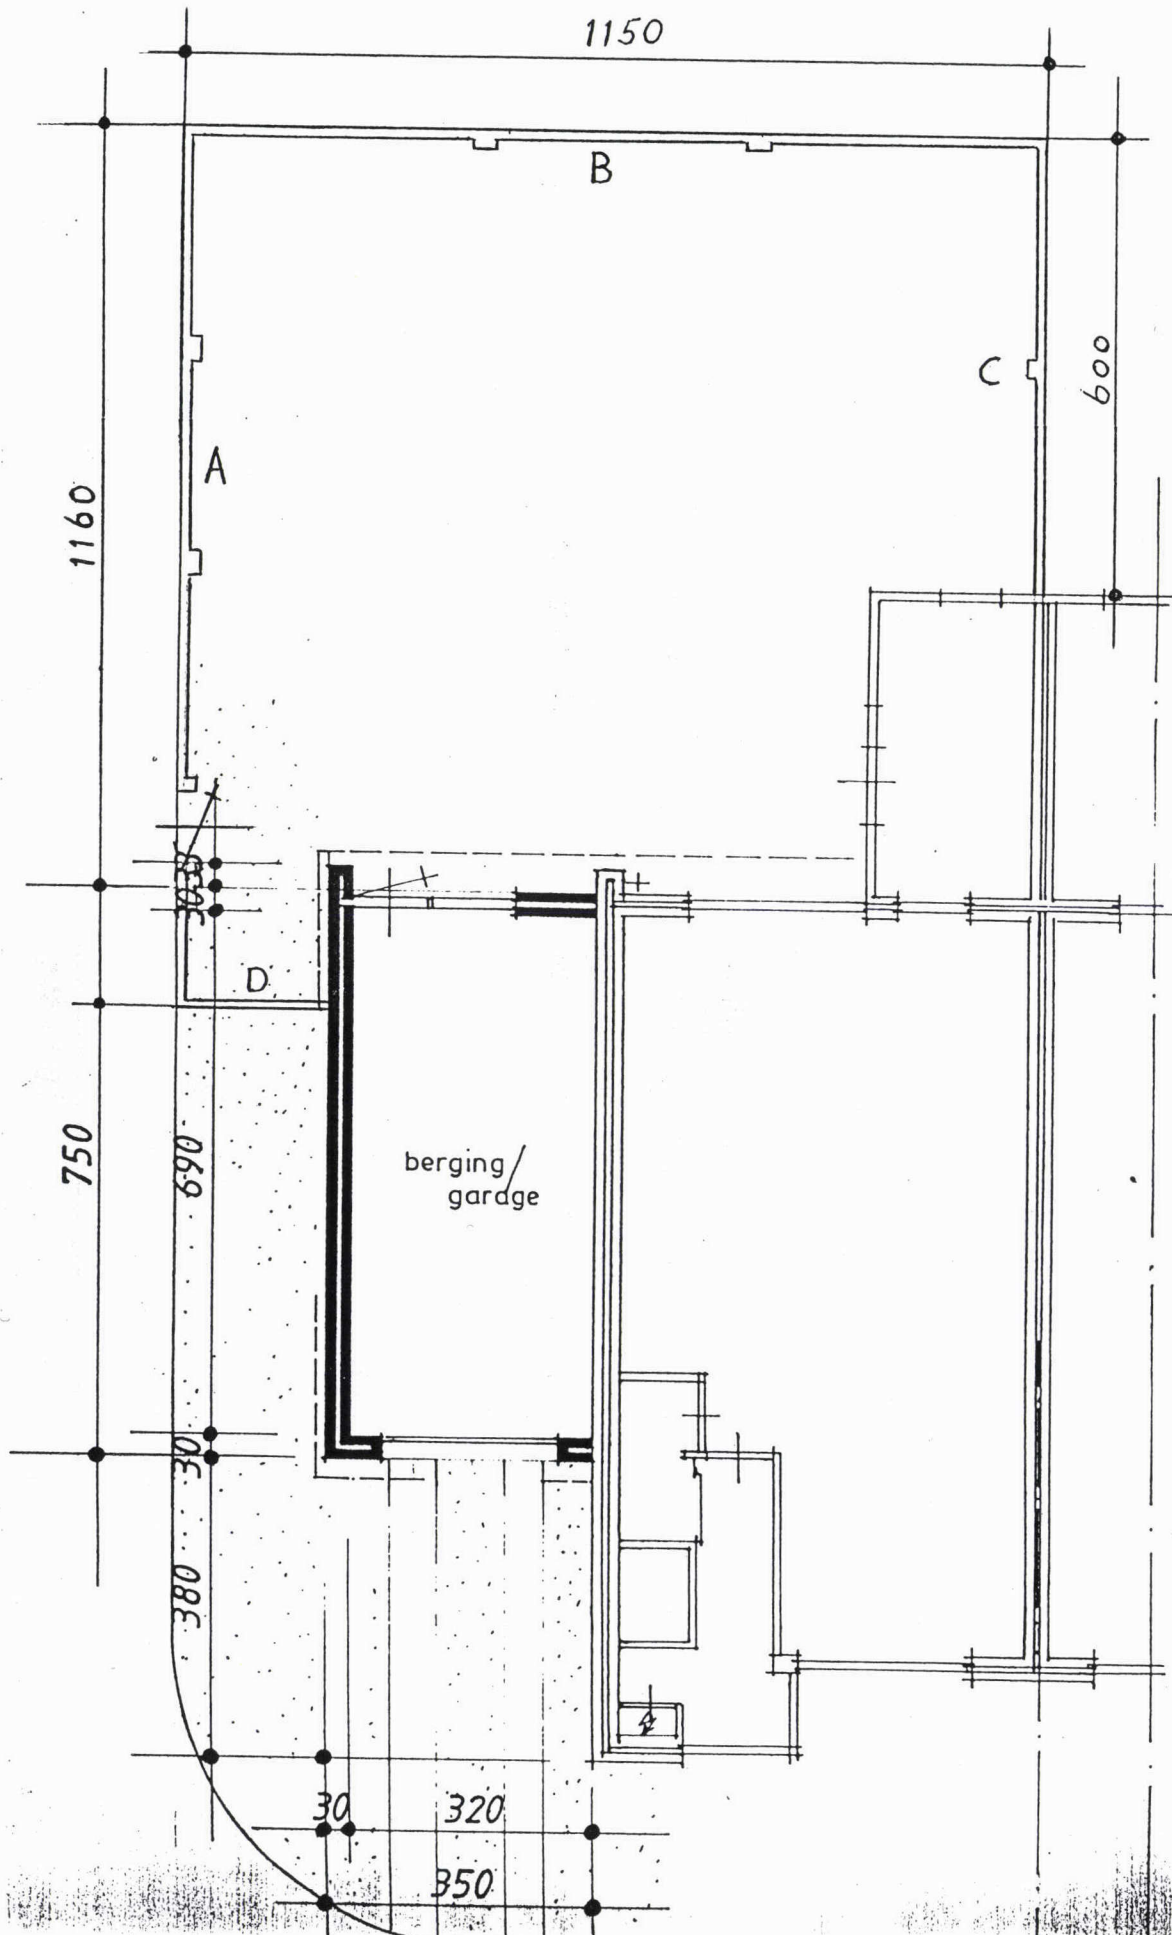

BOUWEN VAN EEN TUINMUUR
OP PERCEEL A. JACOBSSTR 104
C.P.A. MOLENAAR