




Voorgevel 1:50

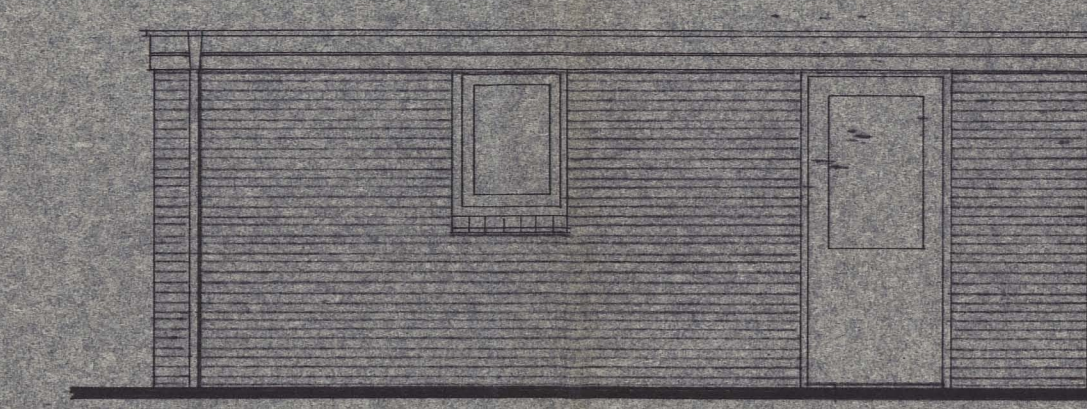


Zygevel 1:50

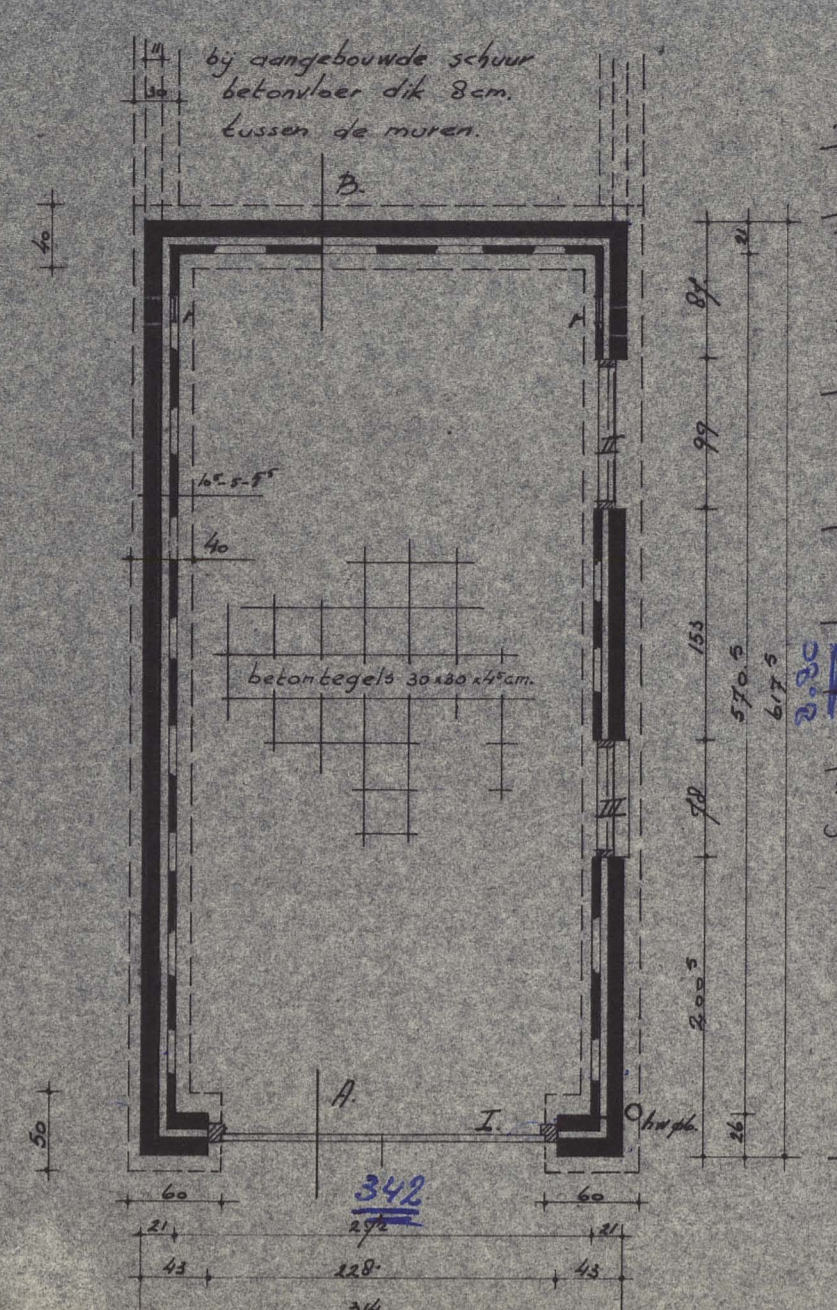


Plattegrond + fundering 1:50

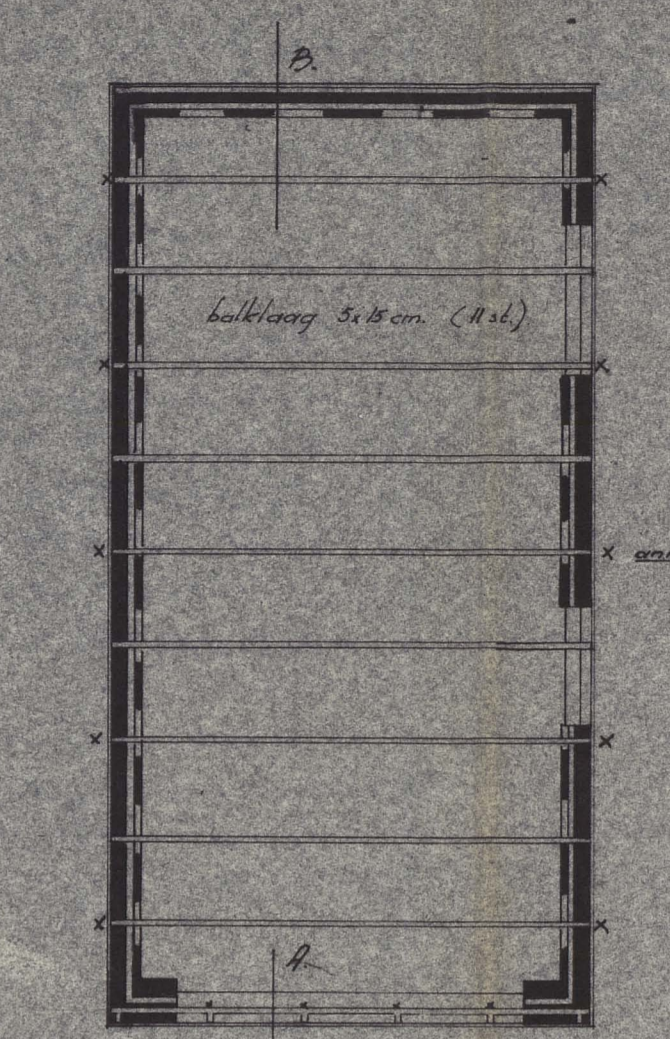


Platbalkvoering 1:50

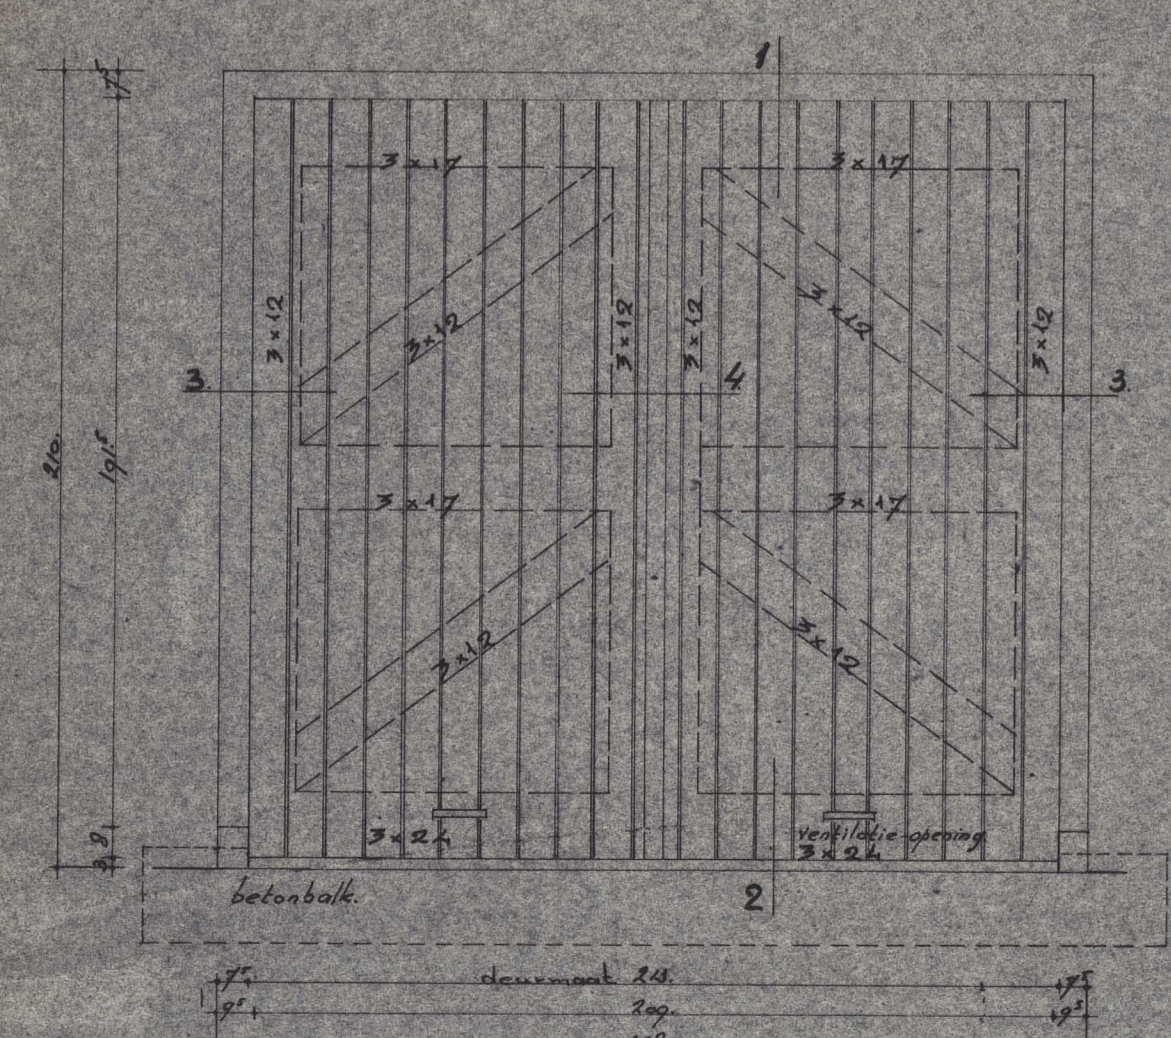


Kozijn I (stuk) voor aantallen en plaatsing zie situatie

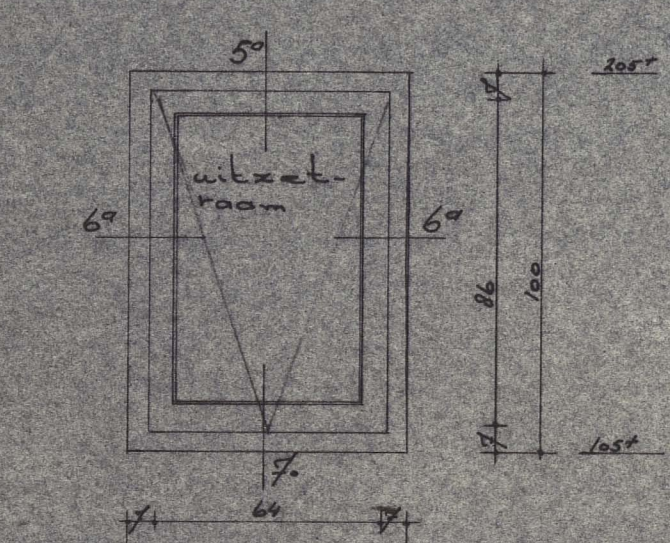


Kozijn III (stuk) voor aantallen en plaatsing zie situatie

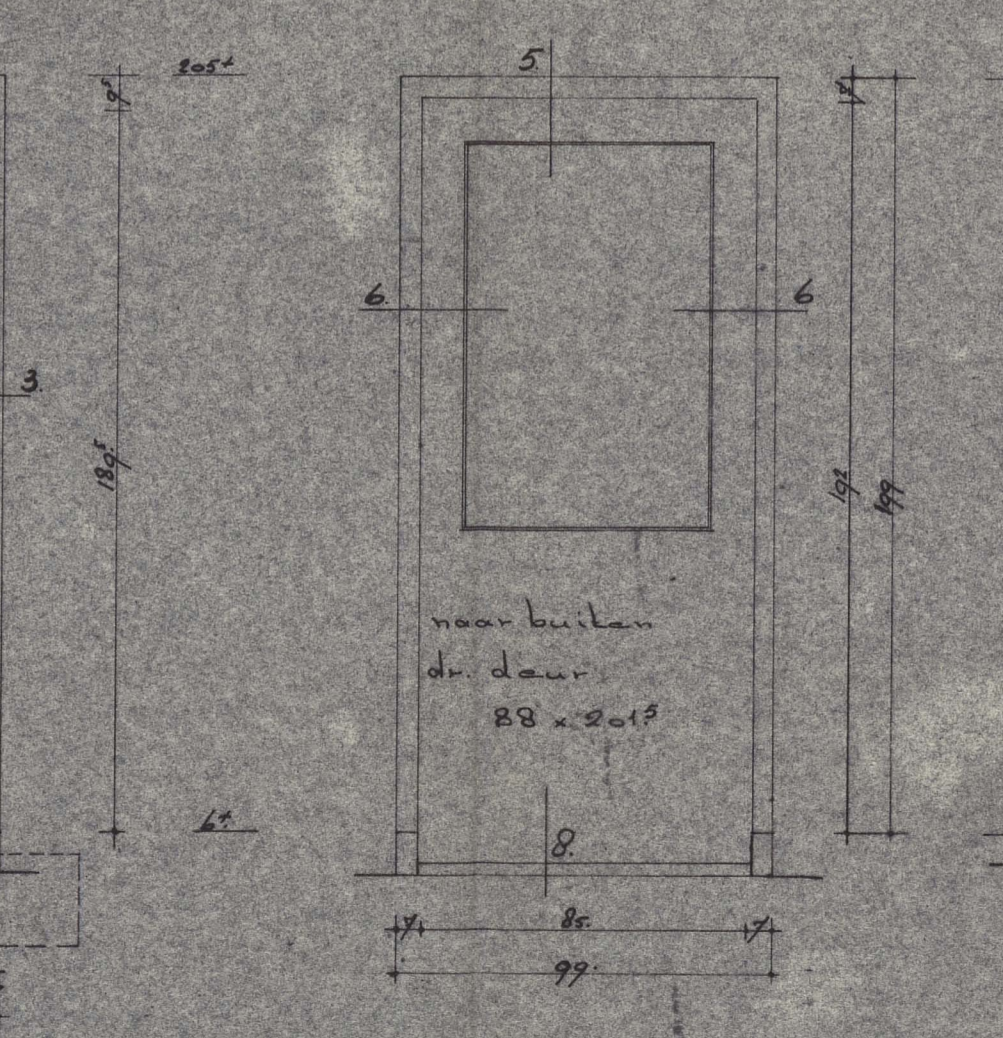


Kozijn II (stuk) voor aantallen en plaatsing zie situatie

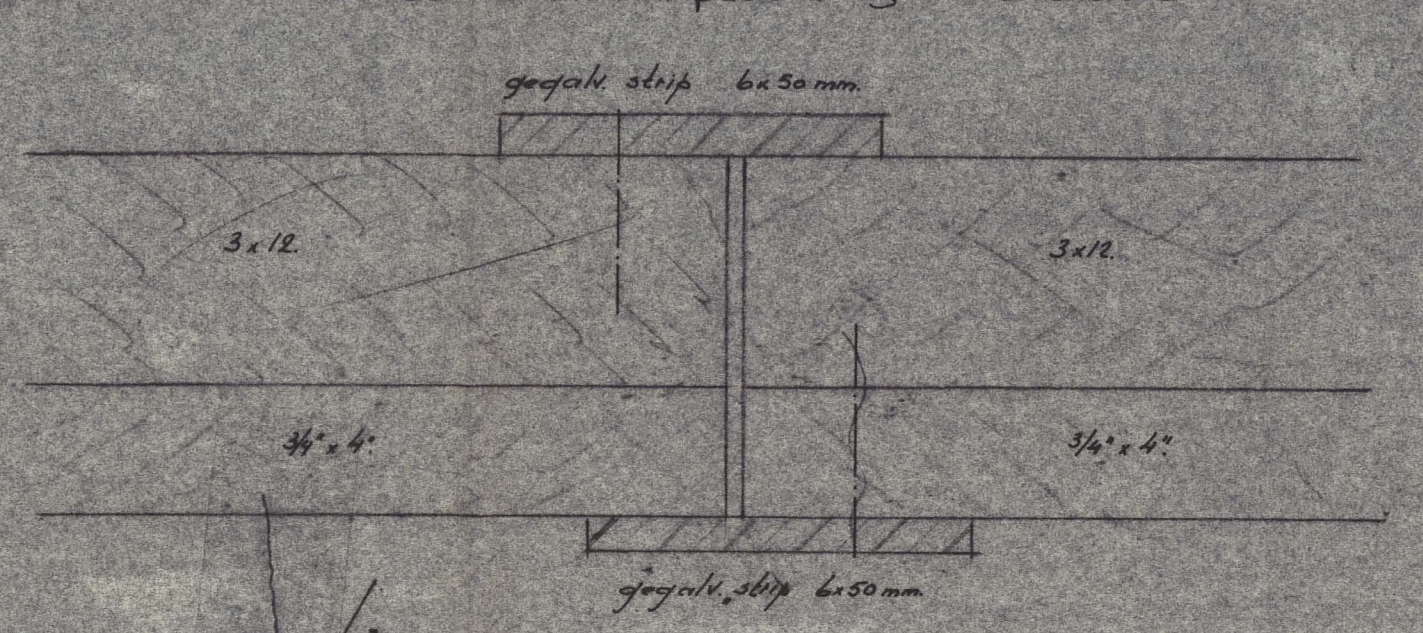


4

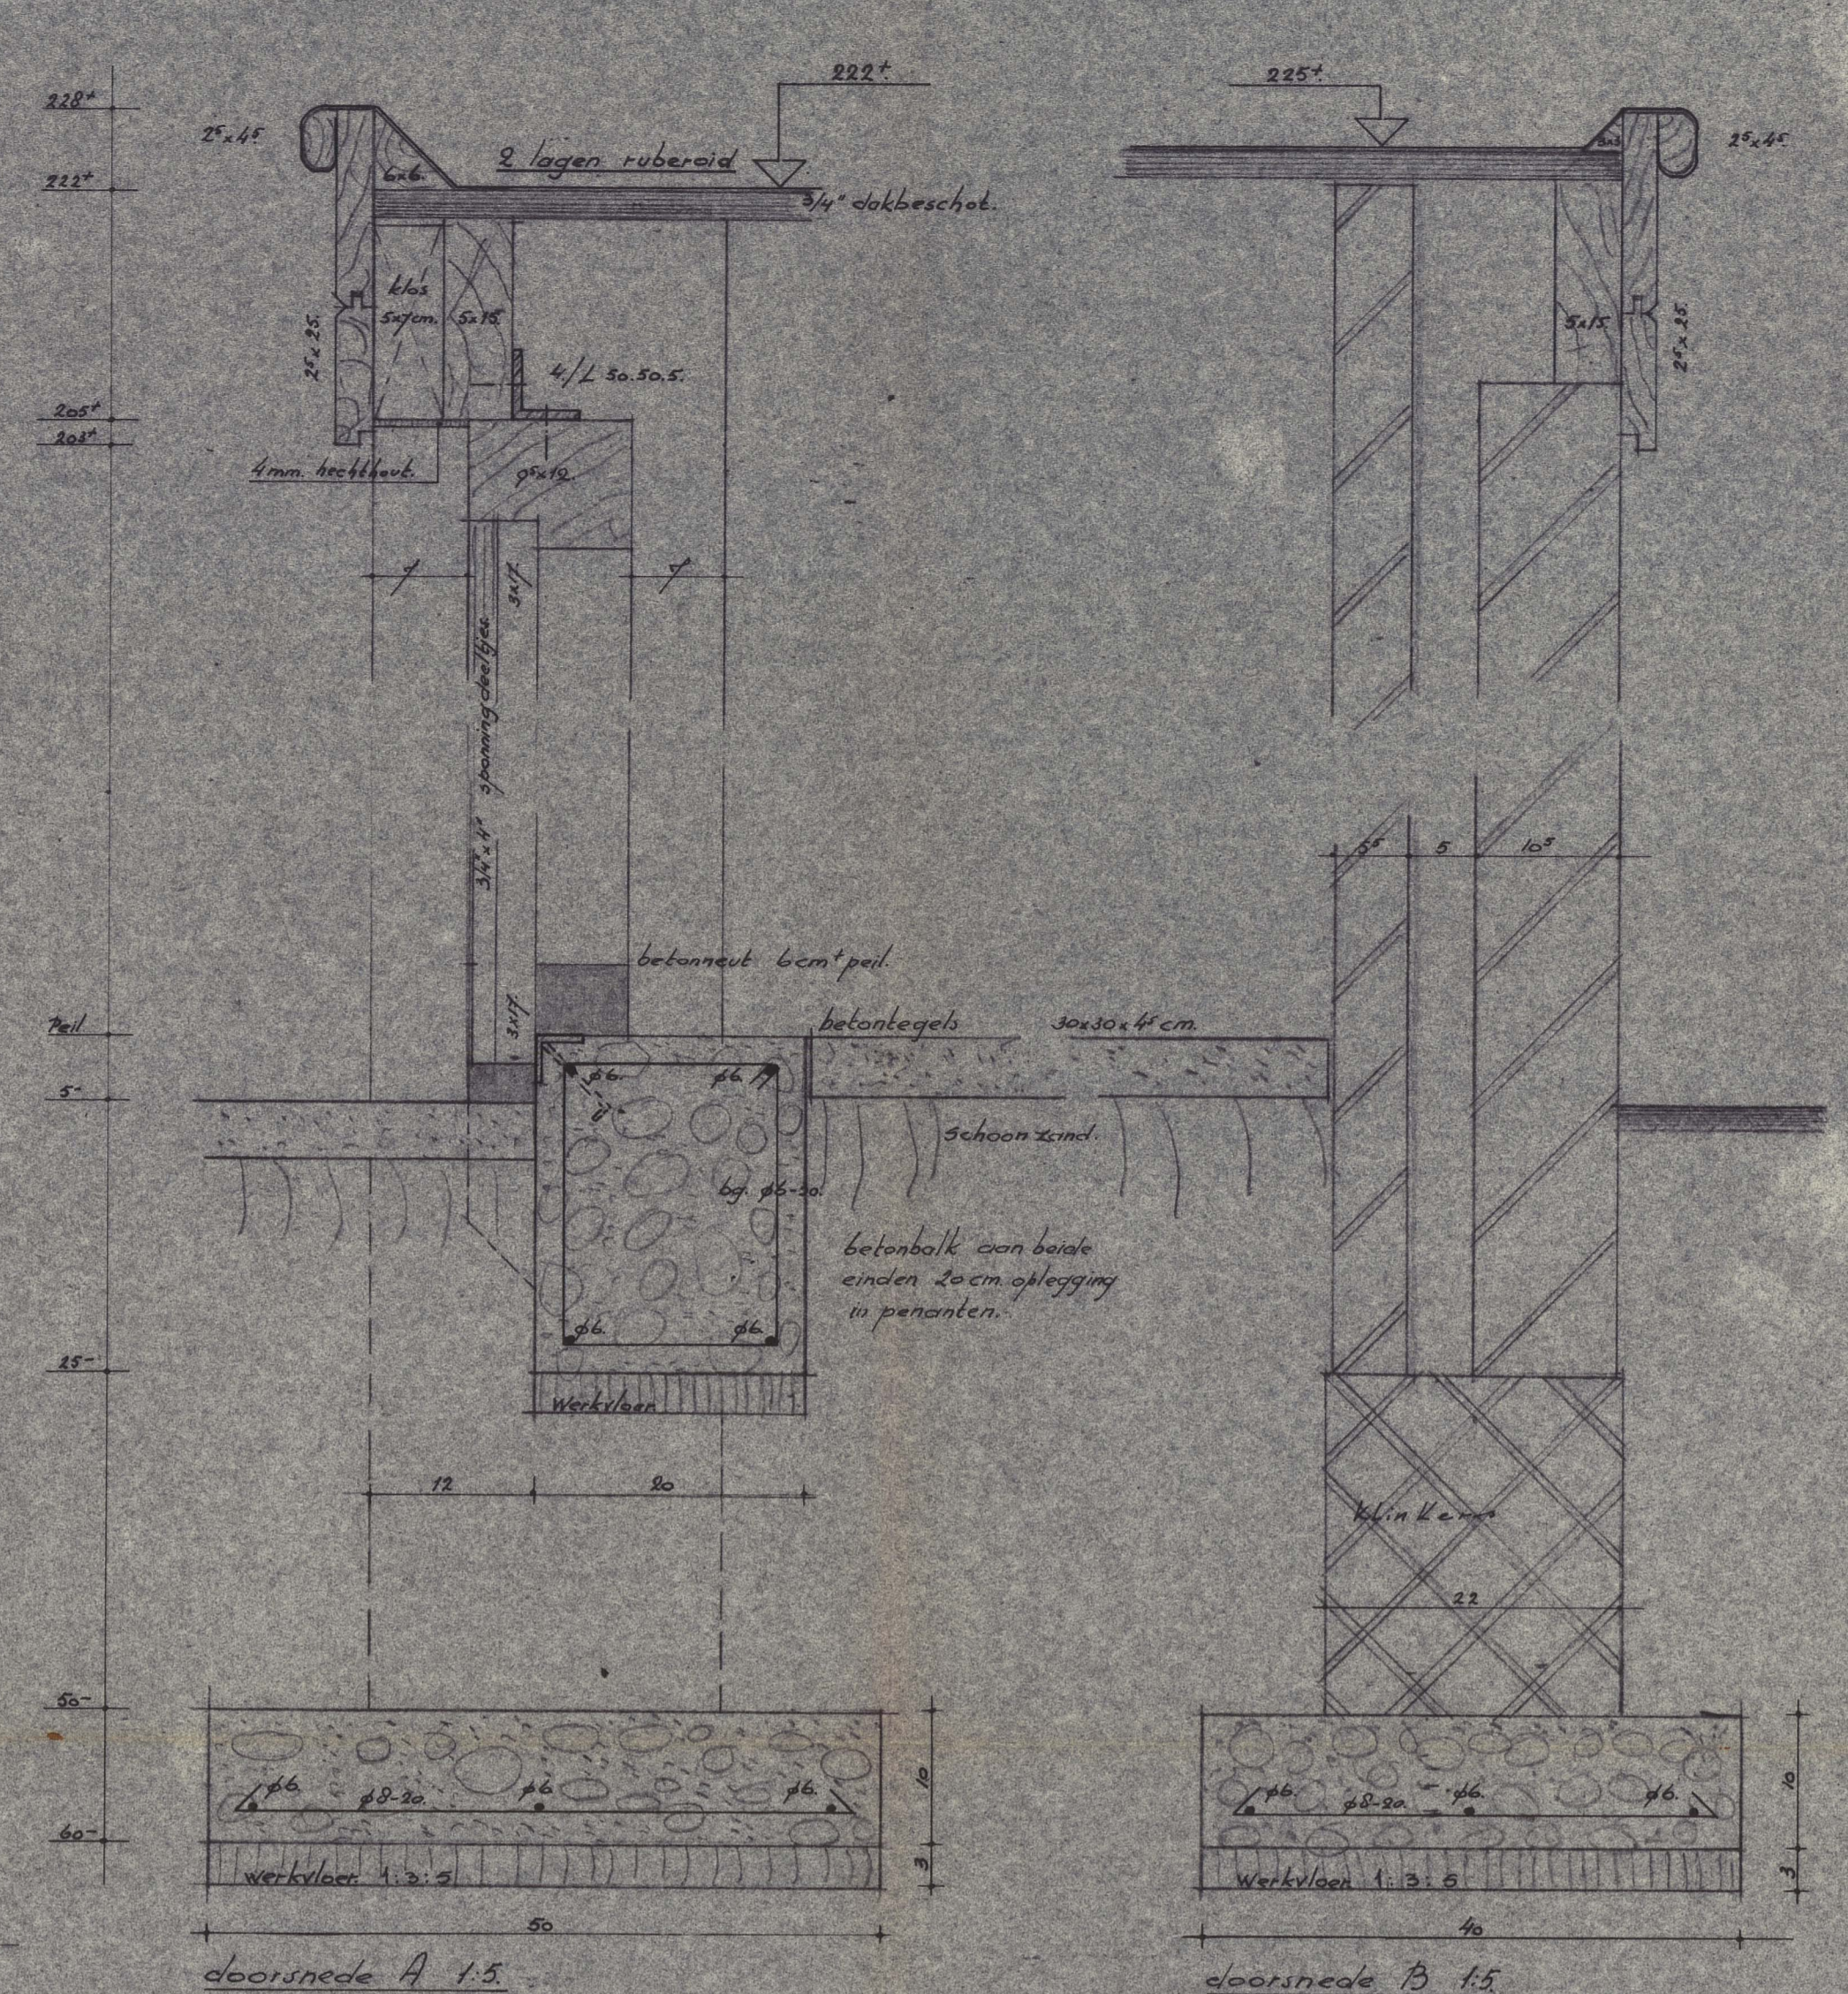


doorsnede A 1:5 platbalkvoering 3:15

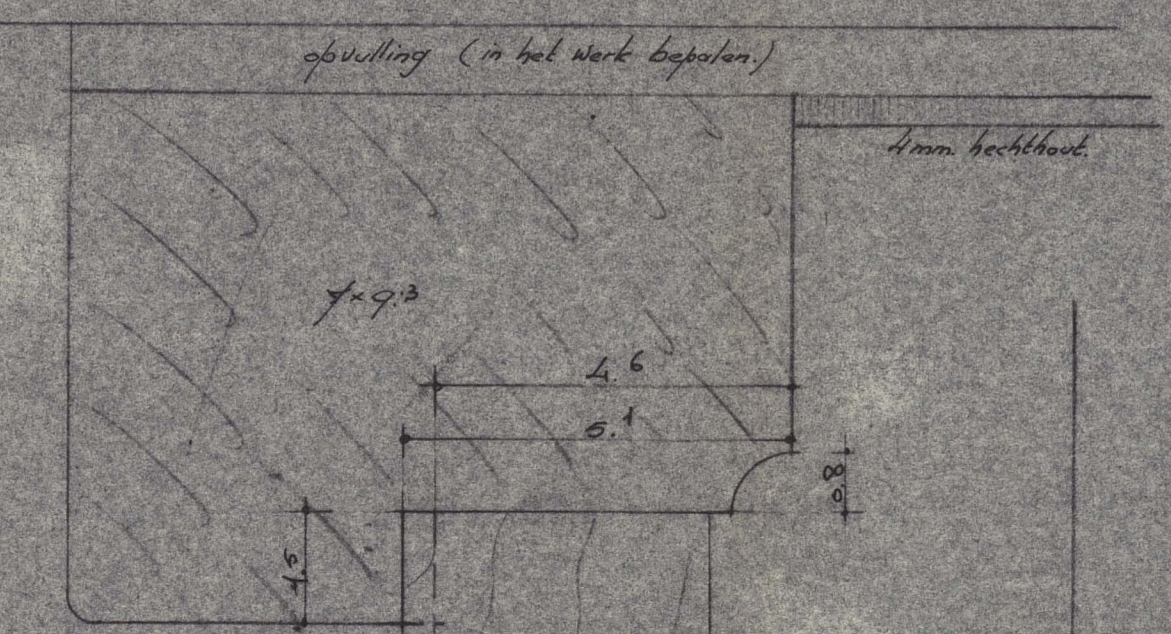



detail 5^a gestippeld

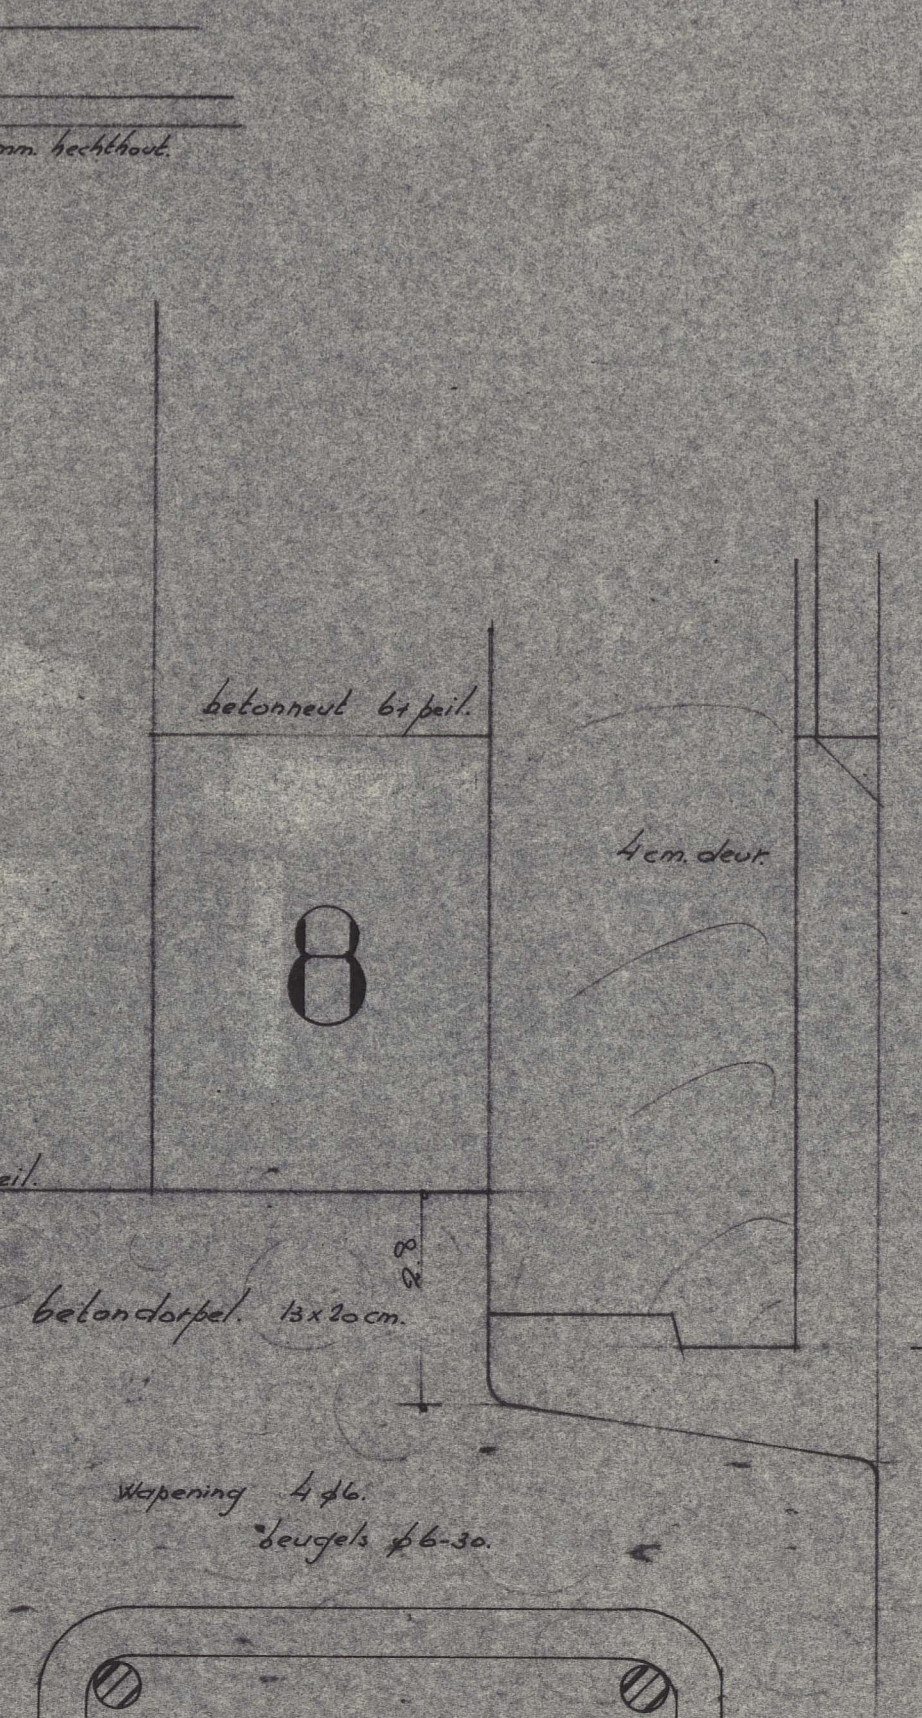



8

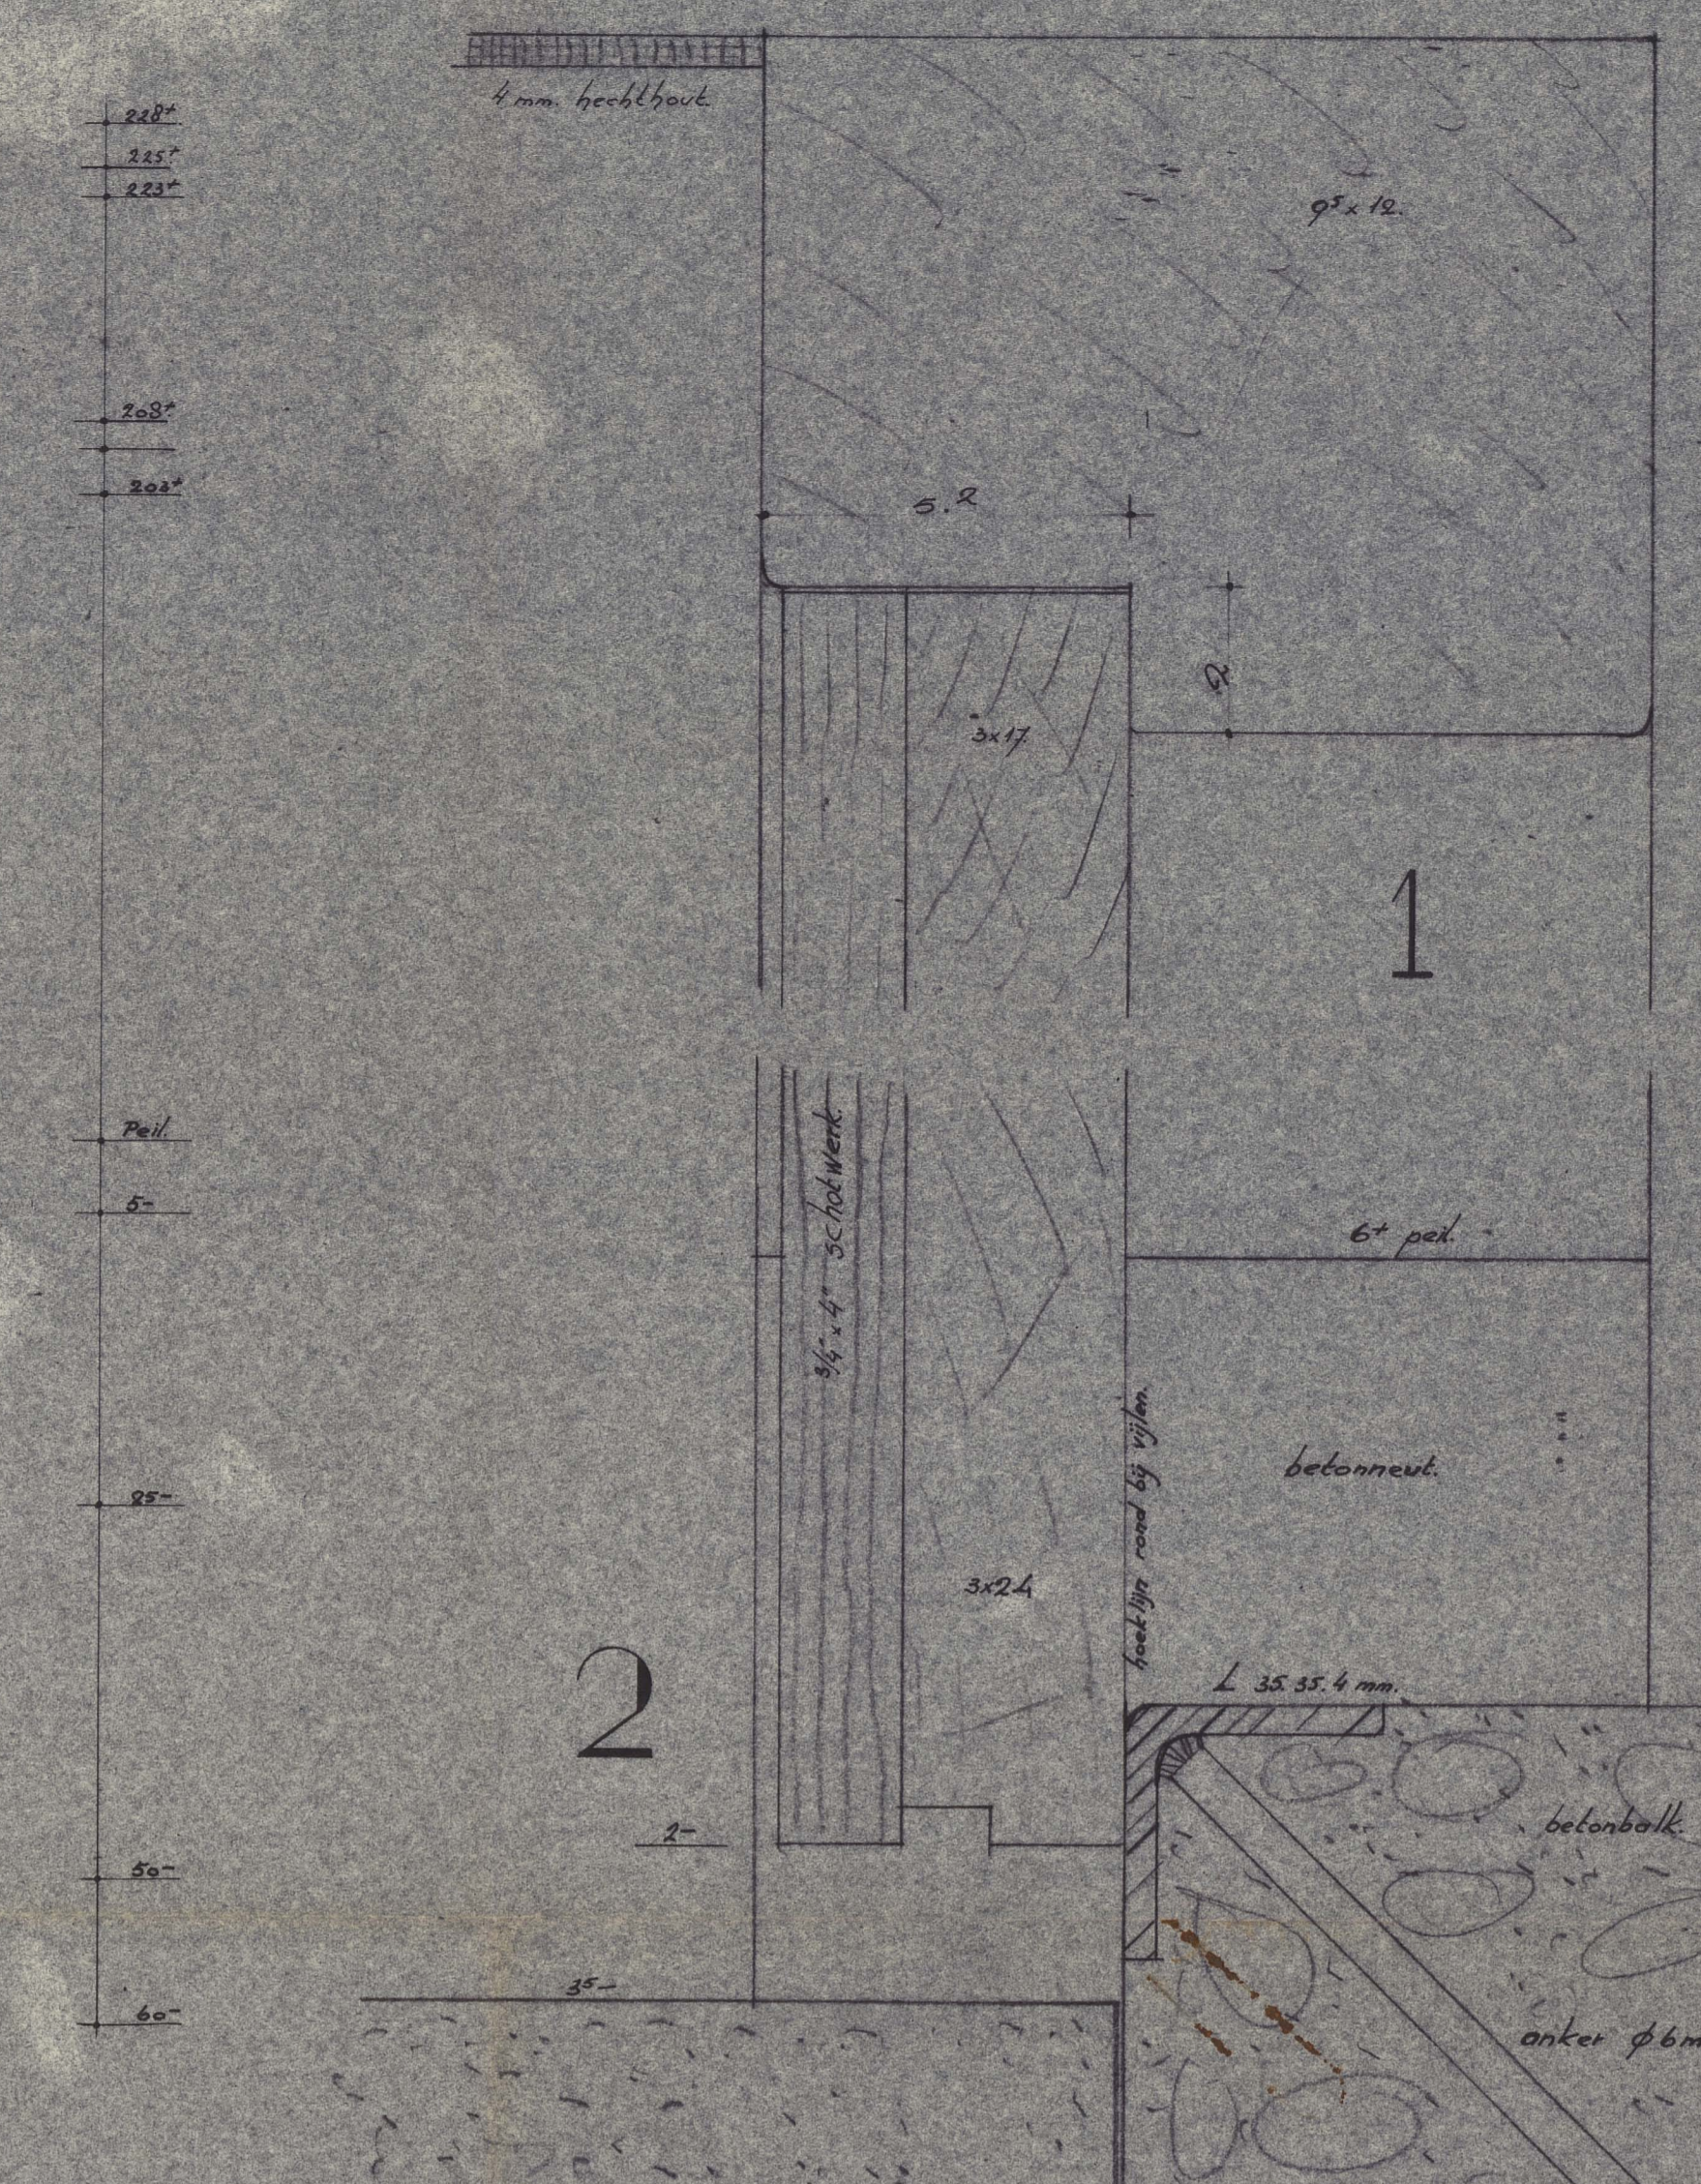

doorsnede A 1:5 doorsnede B 1:5

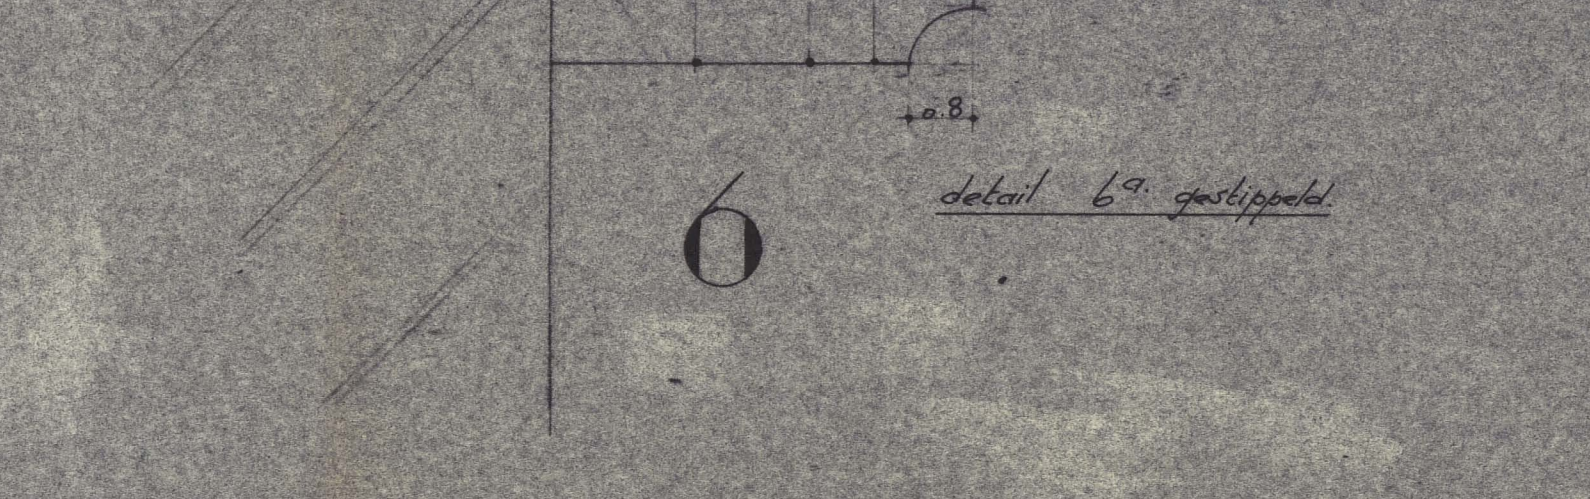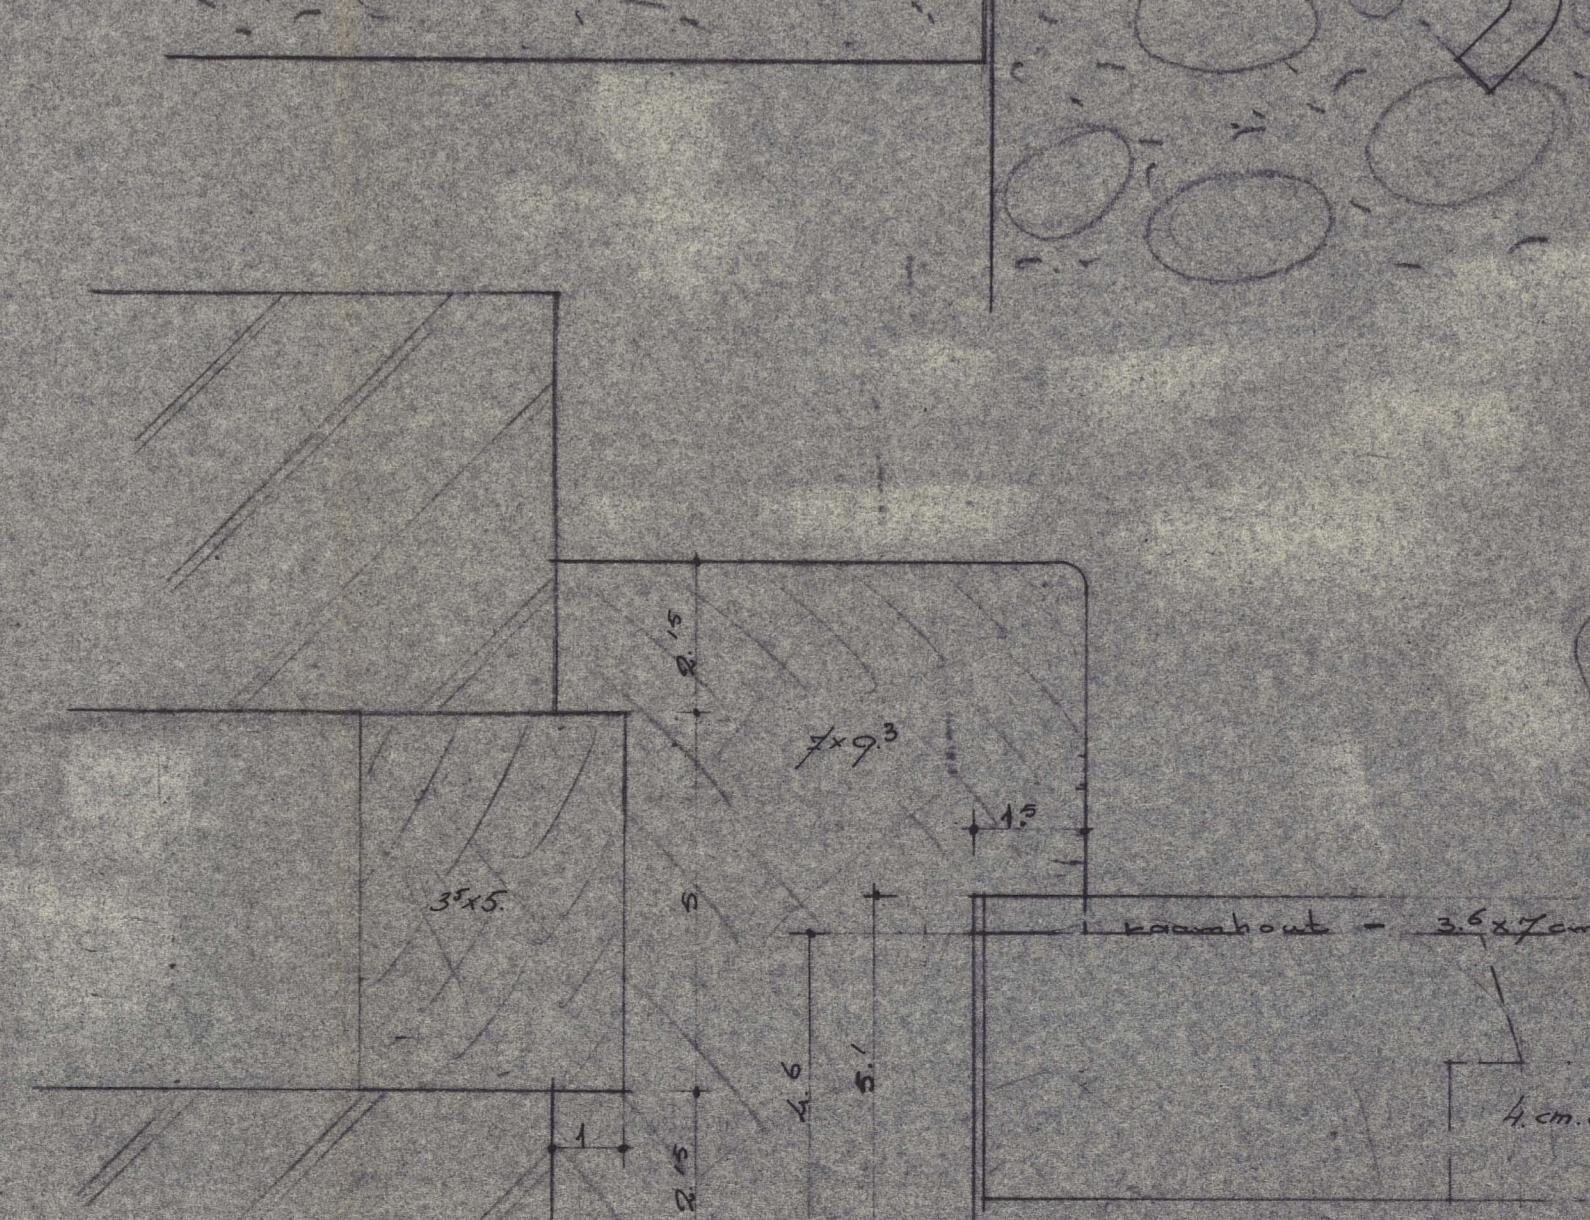

6

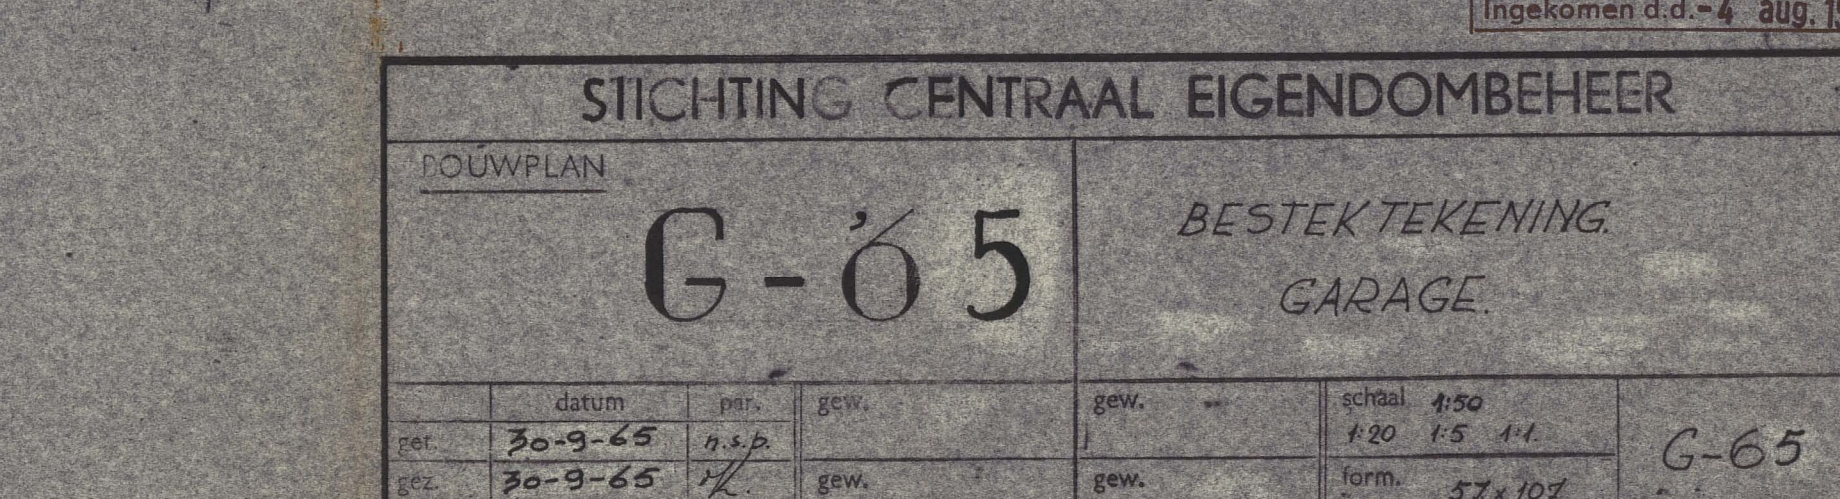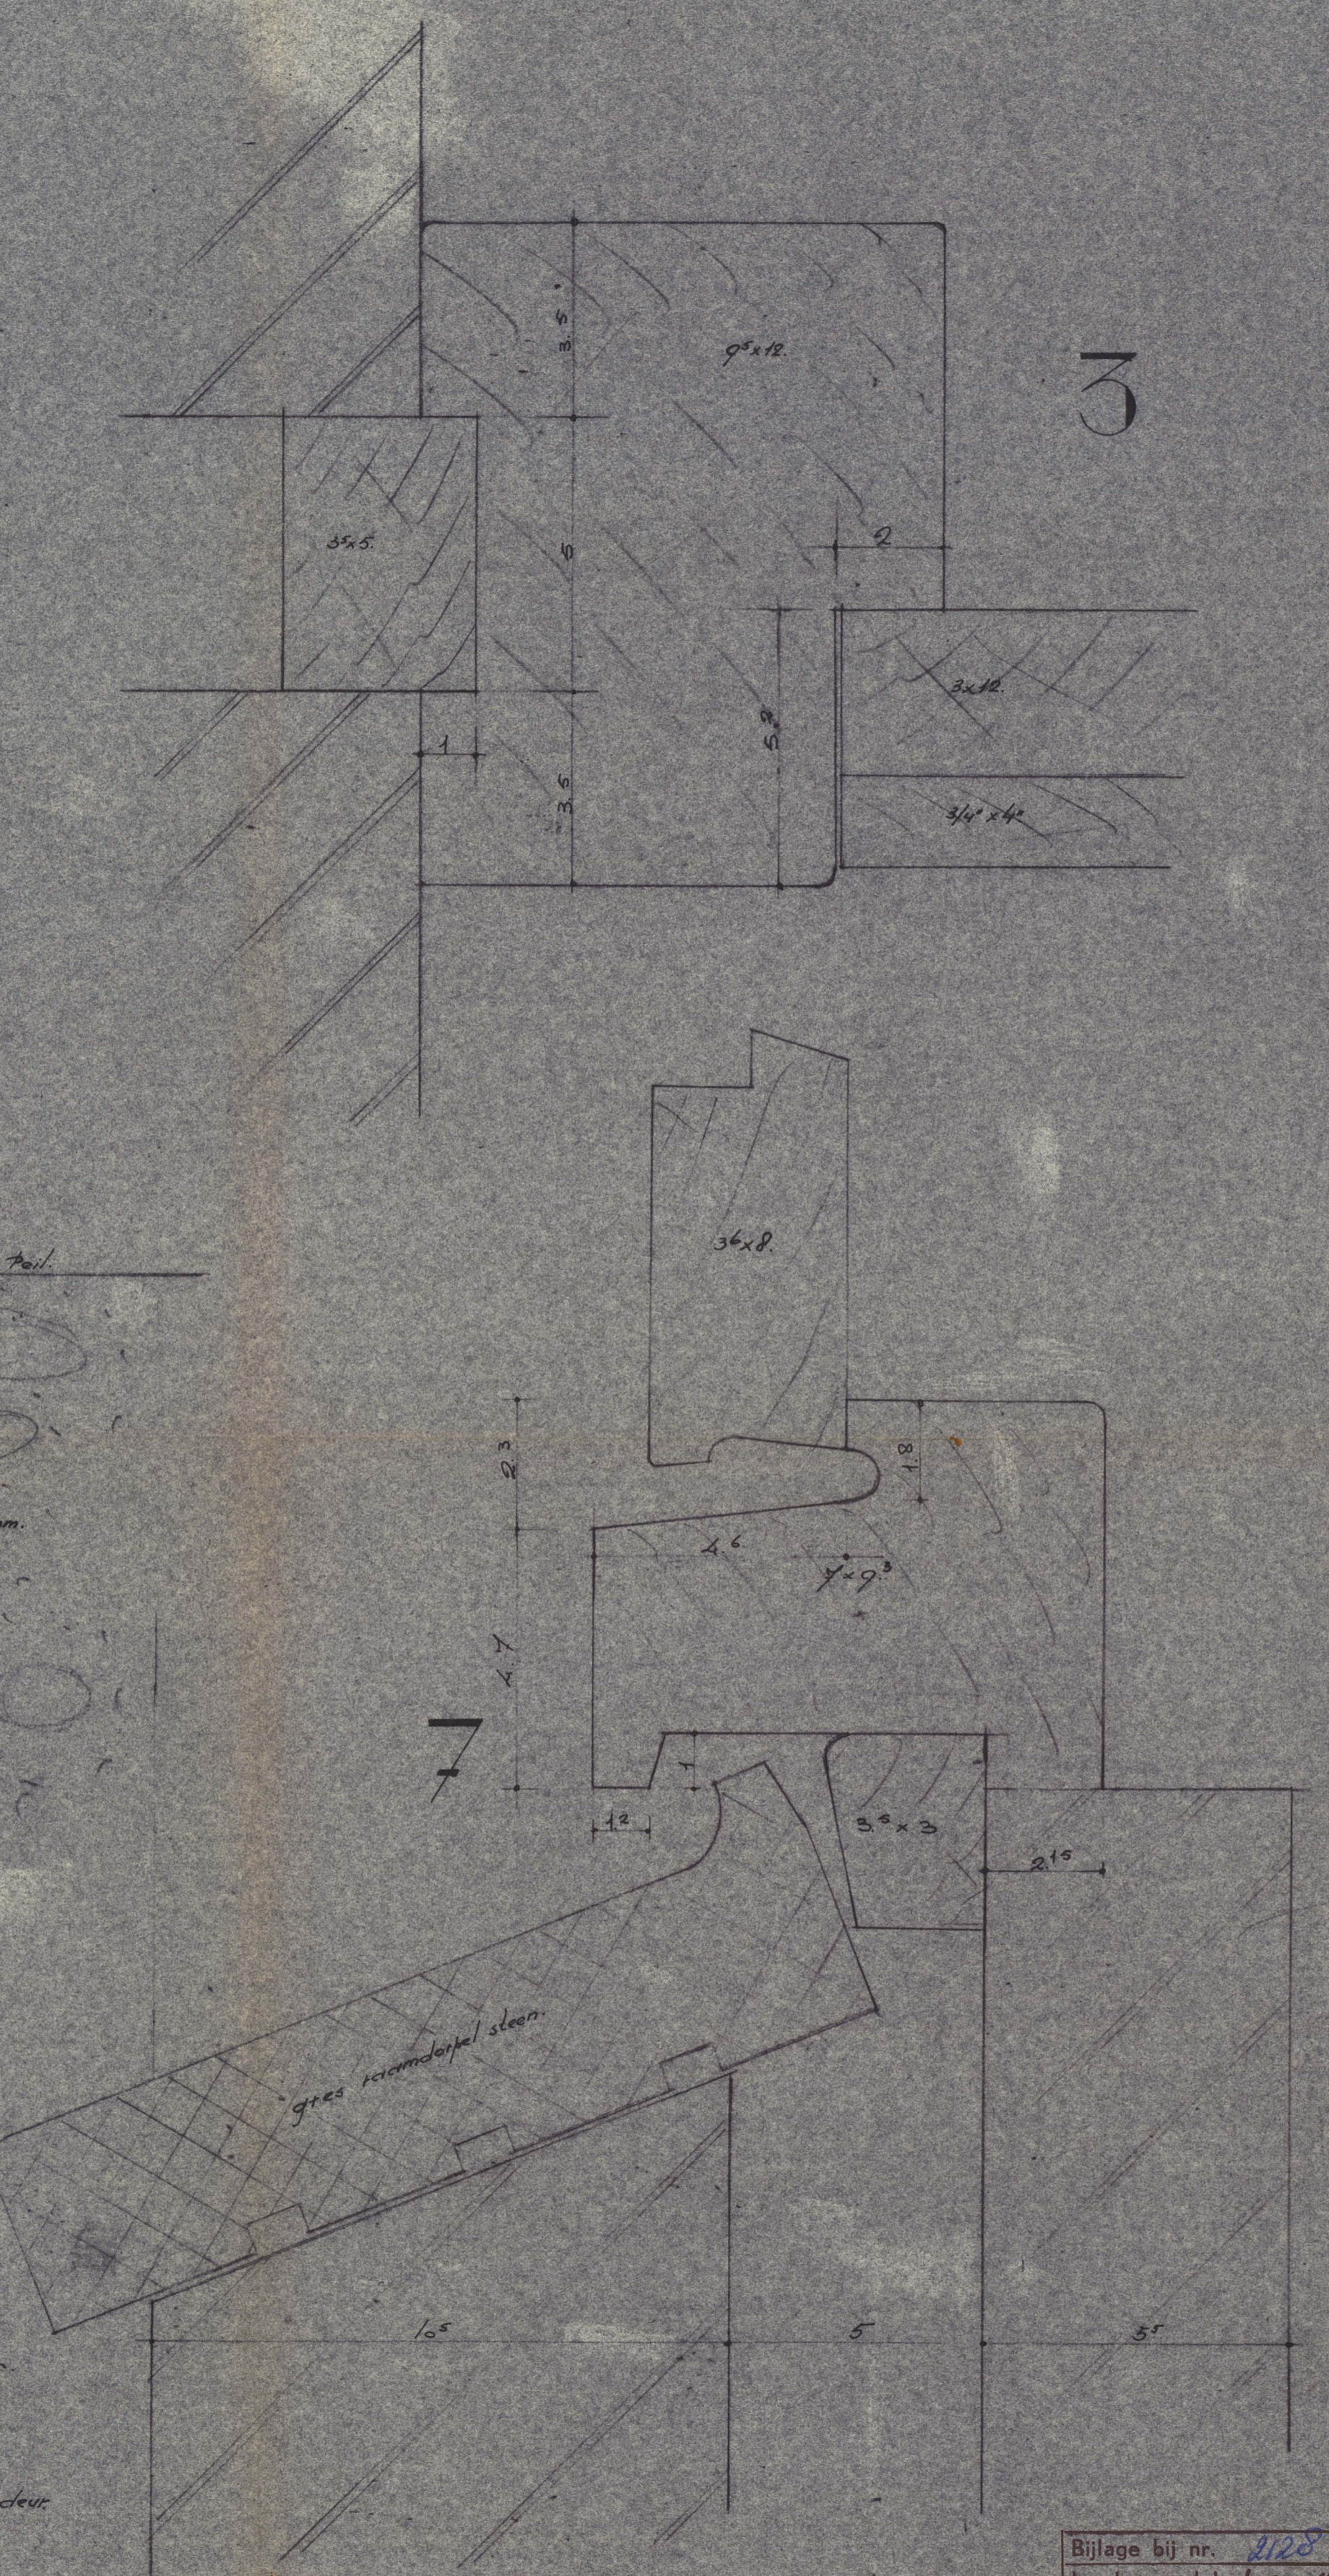

Bijlage bij nr. 8128
Ingekomen d.d. 4 aug. 1968

STICHTING CENTRAAL EIGENDOMBEHEER				
POUWPLAN		BESTEK TEKENING		
G-65		GARAGE		
datum	nr.	gew.	gew.	schal
30-9-65	8128	g.w.	g.w.	1:20 1:5 1:1
30-9-65	1/1	g.w.	g.w.	form.
				57 x 107
				G-65