


TYPE 3 D4-64

blad nr 1

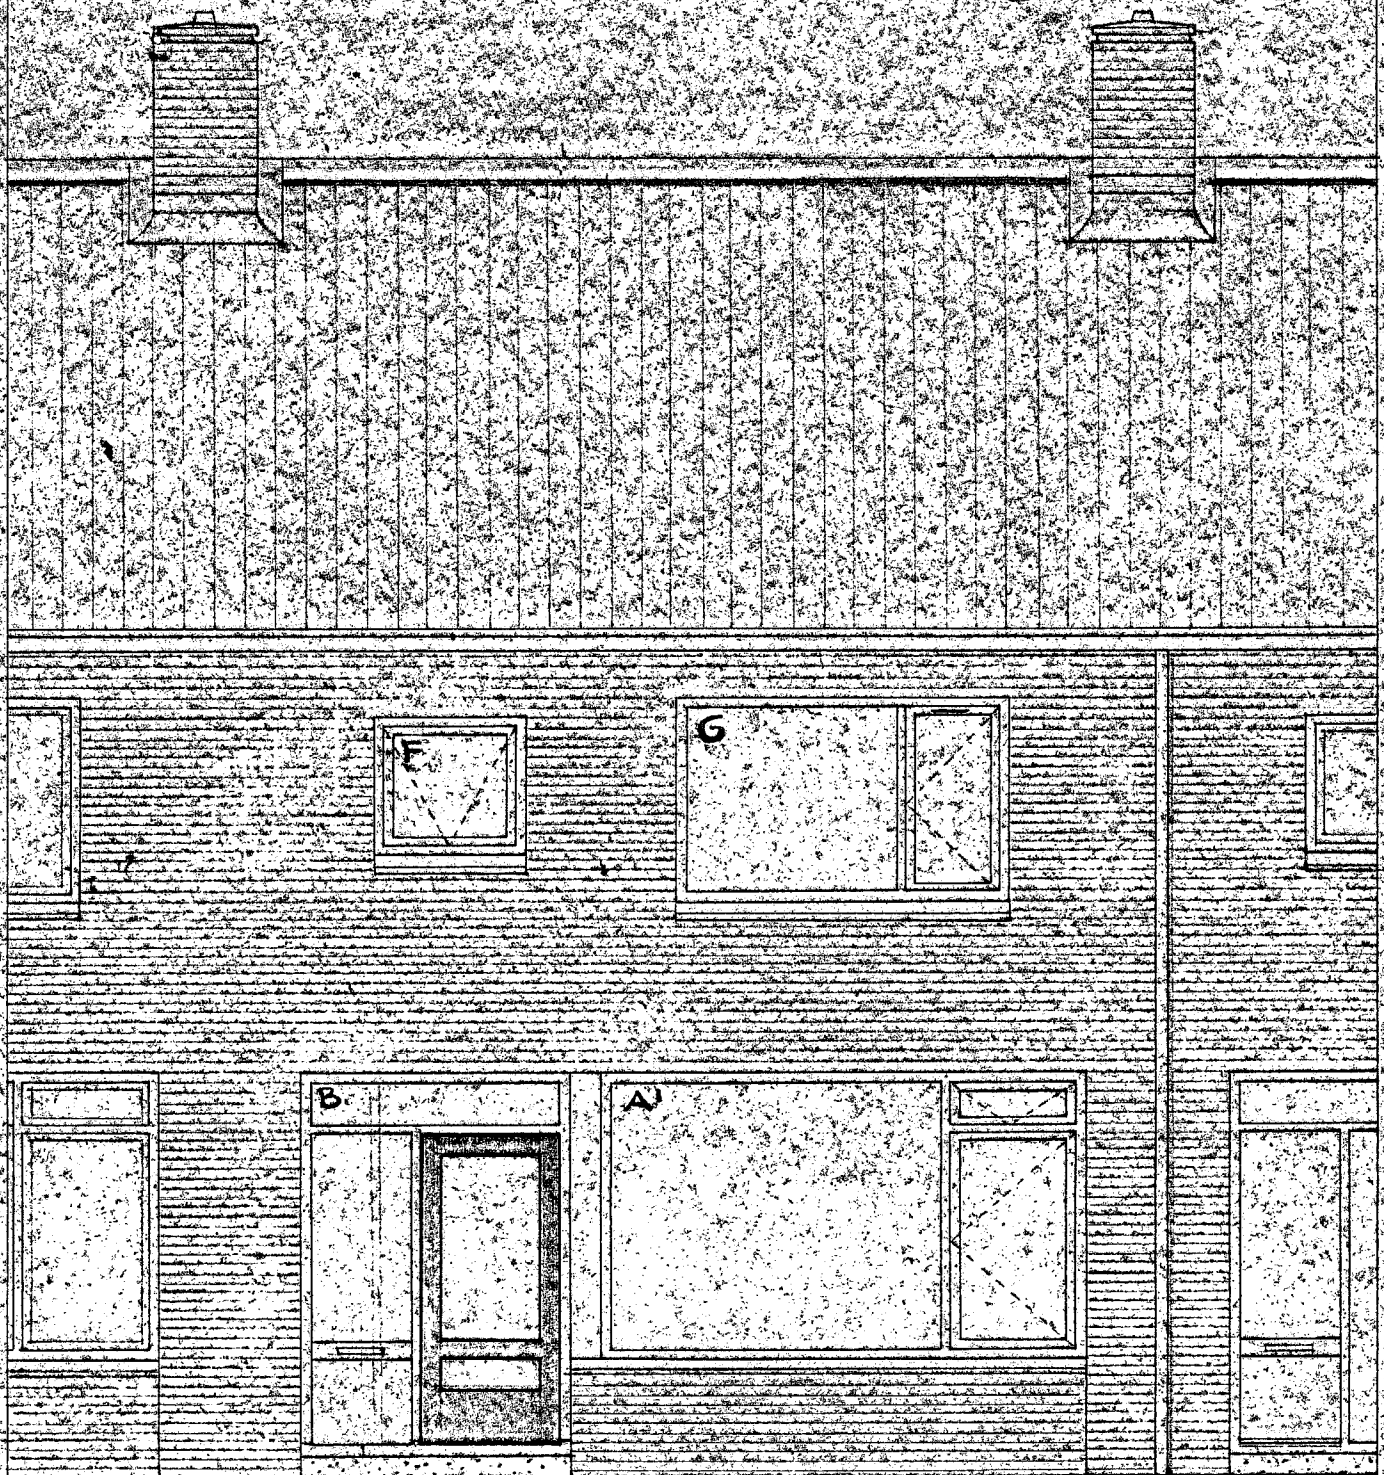

topgevalkozijn L voor plaatsing zie situatie

VOOR GEVEL

SCHAAL 1:50