


DOORSNEDE
BESTAANDE SITUATIE

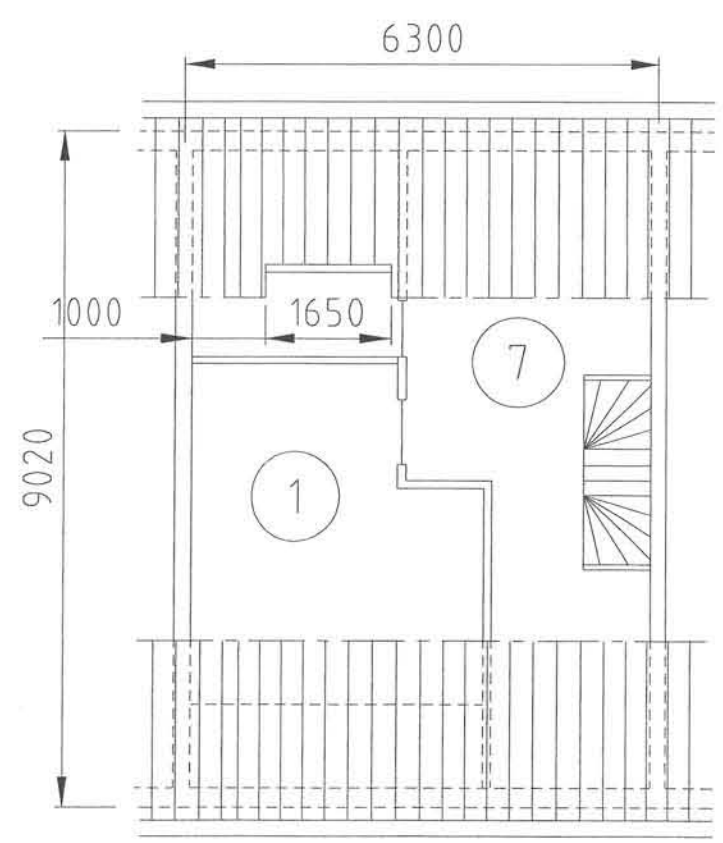


ZOLDER-VERDIEPING
BESTAANDE SITUATIE

- ruimtebenaming
vlgs bouwbesluit
- ⊙ Verbljfsruimte
 - ⊙ Toiletruimte
 - ⊙ Badruimte
 - ⊙ Bergingsruimte
 - ⊙ Buitenruimte
 - ⊙ Meterruimte
 - ⊙ Verkeersruimte
 - ⊙ Onbenoemde ruimte



ACHTERGEVEL
BESTAANDE SITUATIE

Locatie: Kadastraal bekend
Gemeente: Heemskerk
Sectie: B
Nummer: 788
Situatie schaal 1:1000

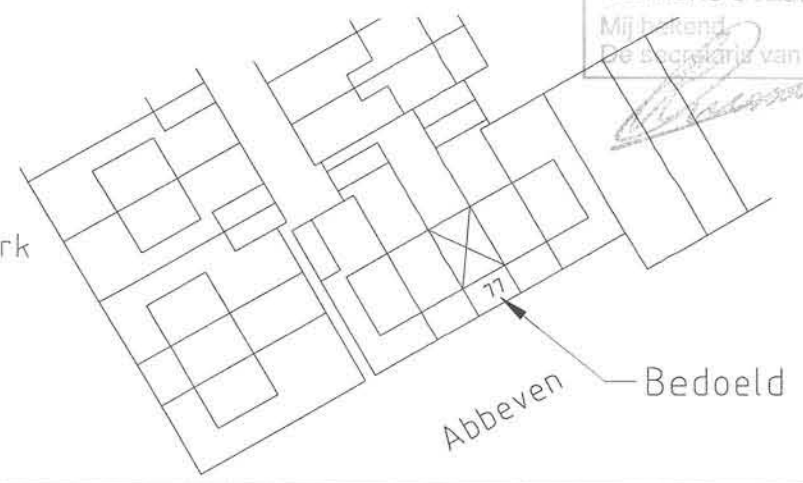

Behoort bij besluit van:
Raad 20030014
B. en W. van Heemskerk
20 FEB 2000
namens dezen,
Mij bekend,
De secretaris van Heemskerk,

OKUUMA **GLAS EN KUNSTSTOF WINKEL**
 LOGGERSTRAAT 100
 POSTBUS 95
 1970 AB IJMUIDEN
 TEL (0255) 546 333
 FAX (0255) 537 170

opdrachtgever Fam. Nouris
 project 520235
 bouwplaats HEEMSKERK
 schaal 1:100
 getekend D'visie BV (D0105)
 datum November 2002
 gewijzigd A
 INGEKOMEN 17 FEB. 2003
 BLAD 1 VAN 3