


DOORSNEDE  
NIEUWE SITUATIE



ACHTERGEVEL  
NIEUWE SITUATIE

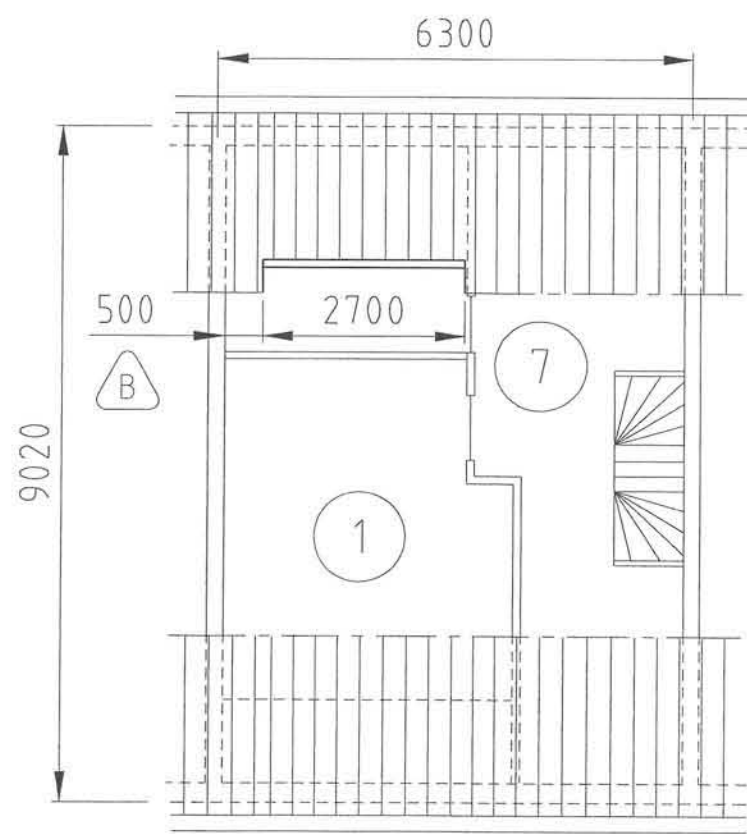

ZOLDER-VERDIEPING  
NIEUWE SITUATIE

ruimtebenaming  
vlgs bouwbesluit

- ① Verbljfsruimte
- ② Toiletruimte
- ③ Badruimte
- ④ Bergingsruimte
- ⑤ Buitenruimte
- ⑥ Meterruimte
- ⑦ Verkeersruimte
- Onbenaemde ruimte

Boeideel en zijwangen hardschuif wit.  
Kozijn kunststof Magna (vlak) binnen en buiten wit  
Draaidelen kunststof Magna (vlak) binnen en buiten wit



GLAS EN KUNSTSTOF  
WINKEL

LOGGERSTRAAT 100  
POSTBUS 95  
1970 AB IJMUIDEN  
TEL (0255) 546 333  
FAX (0255) 537 170

opdrachtgever Fam. Nouris

getekend D'visie BV (D0105)

project 520235

datum November 2002

bouwplaats HEEMSKERK

gewijzigd B

schaal 1 : 100

BLAD 2 VAN 3