

d c b a

3

3


- × 4 mm A.P.P. dakbedekking
- × 15 mm multiplex
- × balklaag 50/100 h.o.h. 400 mm
waartussen 65 mm PU isoglas Rc=2,5
- × tengels
- × dampremmende laag
- × glasvezel verstevigde gipsplaten

alu. trim

A

uitloop

raveling

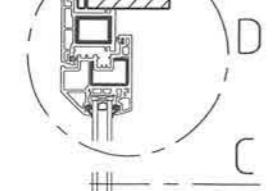

D

C

- × hardschuim delen
- × 18 mm w.b.p.
- × regelwerk 50/100 h.o.h. 400mm
waartussen 100 mm min. wol Rc=2,5
- × dampremmende folie
- × glasvezel verstevigde gipsplaat

(30 min. brandwerend)

A

C

2


2

- × kunststof kozijn
- × verdiept profiel
- × in stelkozijn 67/114
- × isoglas 4-15-5 mm

lood

isolatie Rc=2,5

glasvezel versterkte gipsplaat
regelwerk 50/100 h.o.h. 400 mm

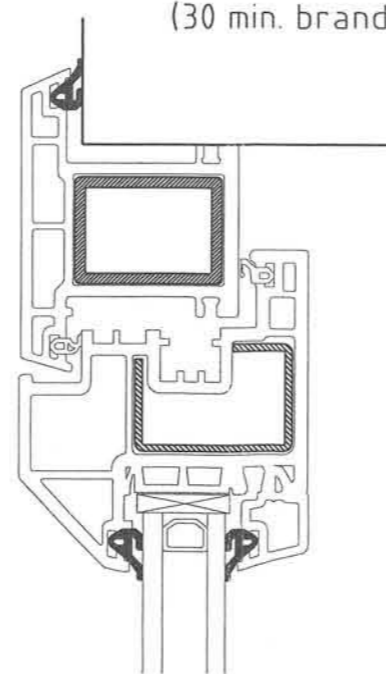

DETAIL D
SCHAAL 1:2

B

lood

slaper

- tpv. erfgrans:
- × 12 mm promatect o.g.
- × 60 min. brandwerend

hardschuim dekljst

1

1

dakhelling volgens meting

BLAD 3 van 3

Project Nr.: 520235 Versie: A

DETAIL DAKKAPEL
SCHAAL 1:10

d c b a