
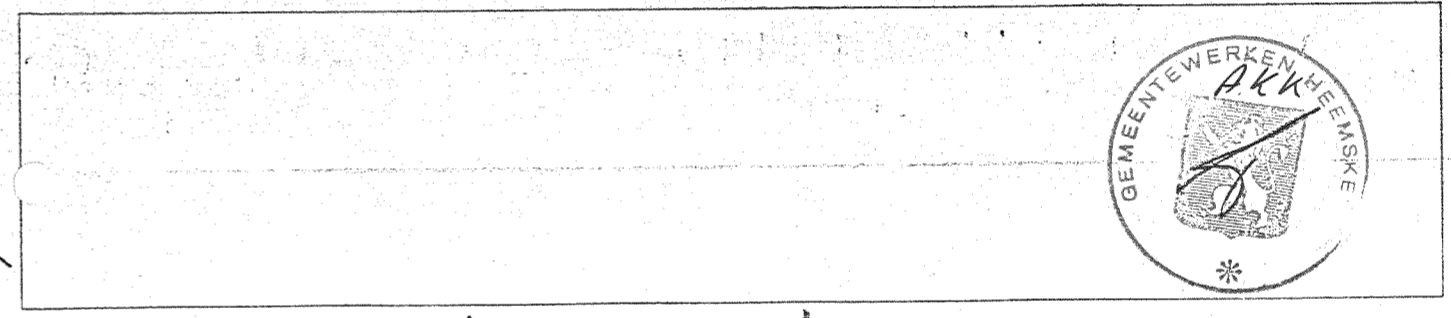


Spant type C 13 stuks

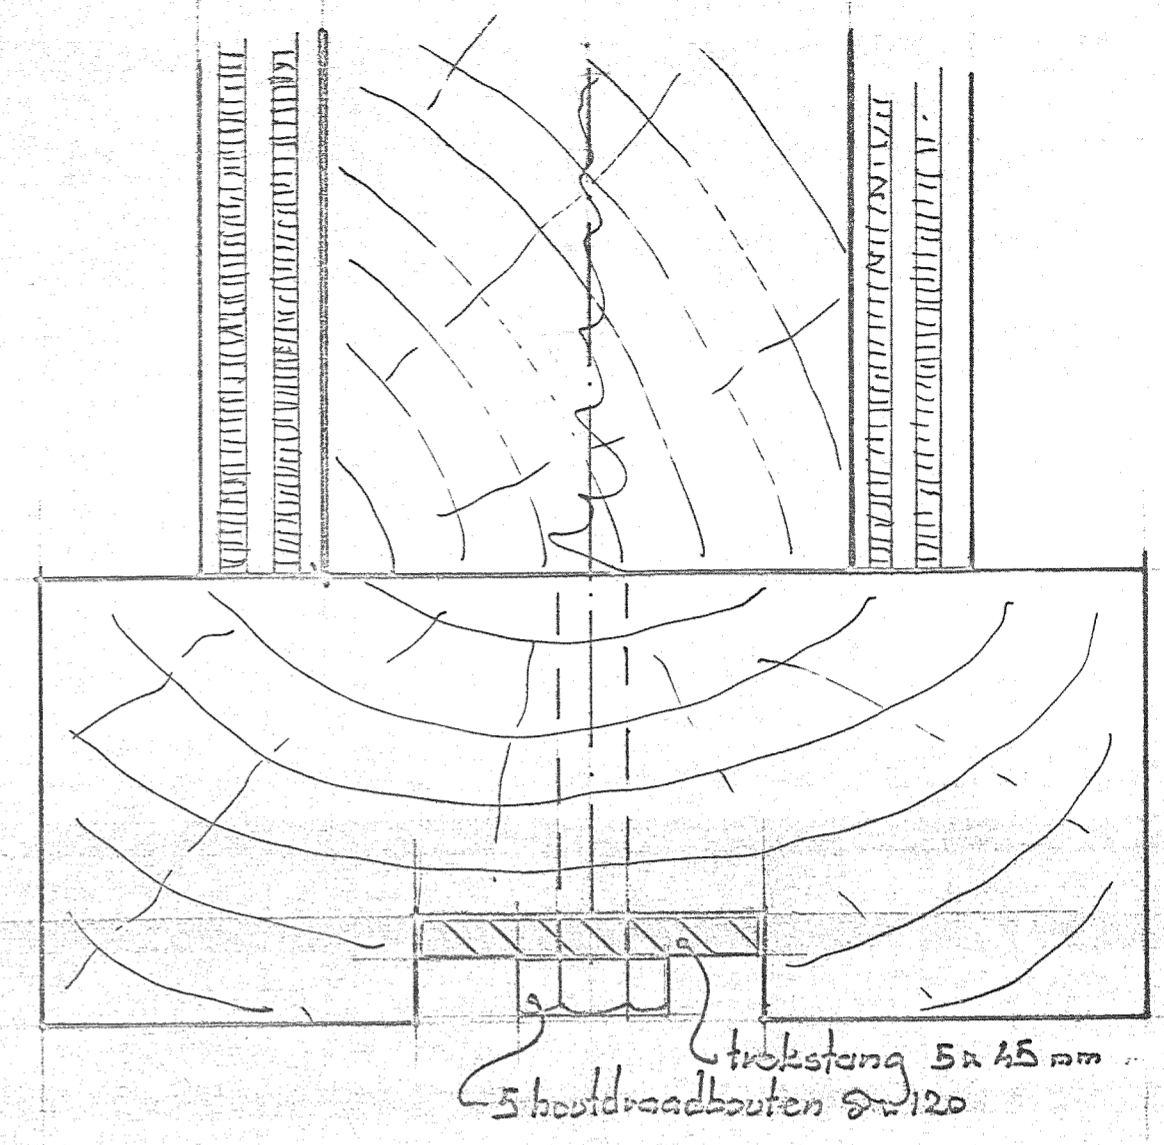

Spant C 13 stuks

Rotewestzaan houtconstructie gang-nail overtoom 64 westzaan tel. 075-123210		code	
		kalk	
aanvrager	Gebr. Apeldoorn.	tek.no.	
		get	25 mil
werk	Heemskerk	datum	12-7-84
		schaal	1:20
order	1237	formaat	
blad	03	gew	
		gew	
		gew	
		gew	