
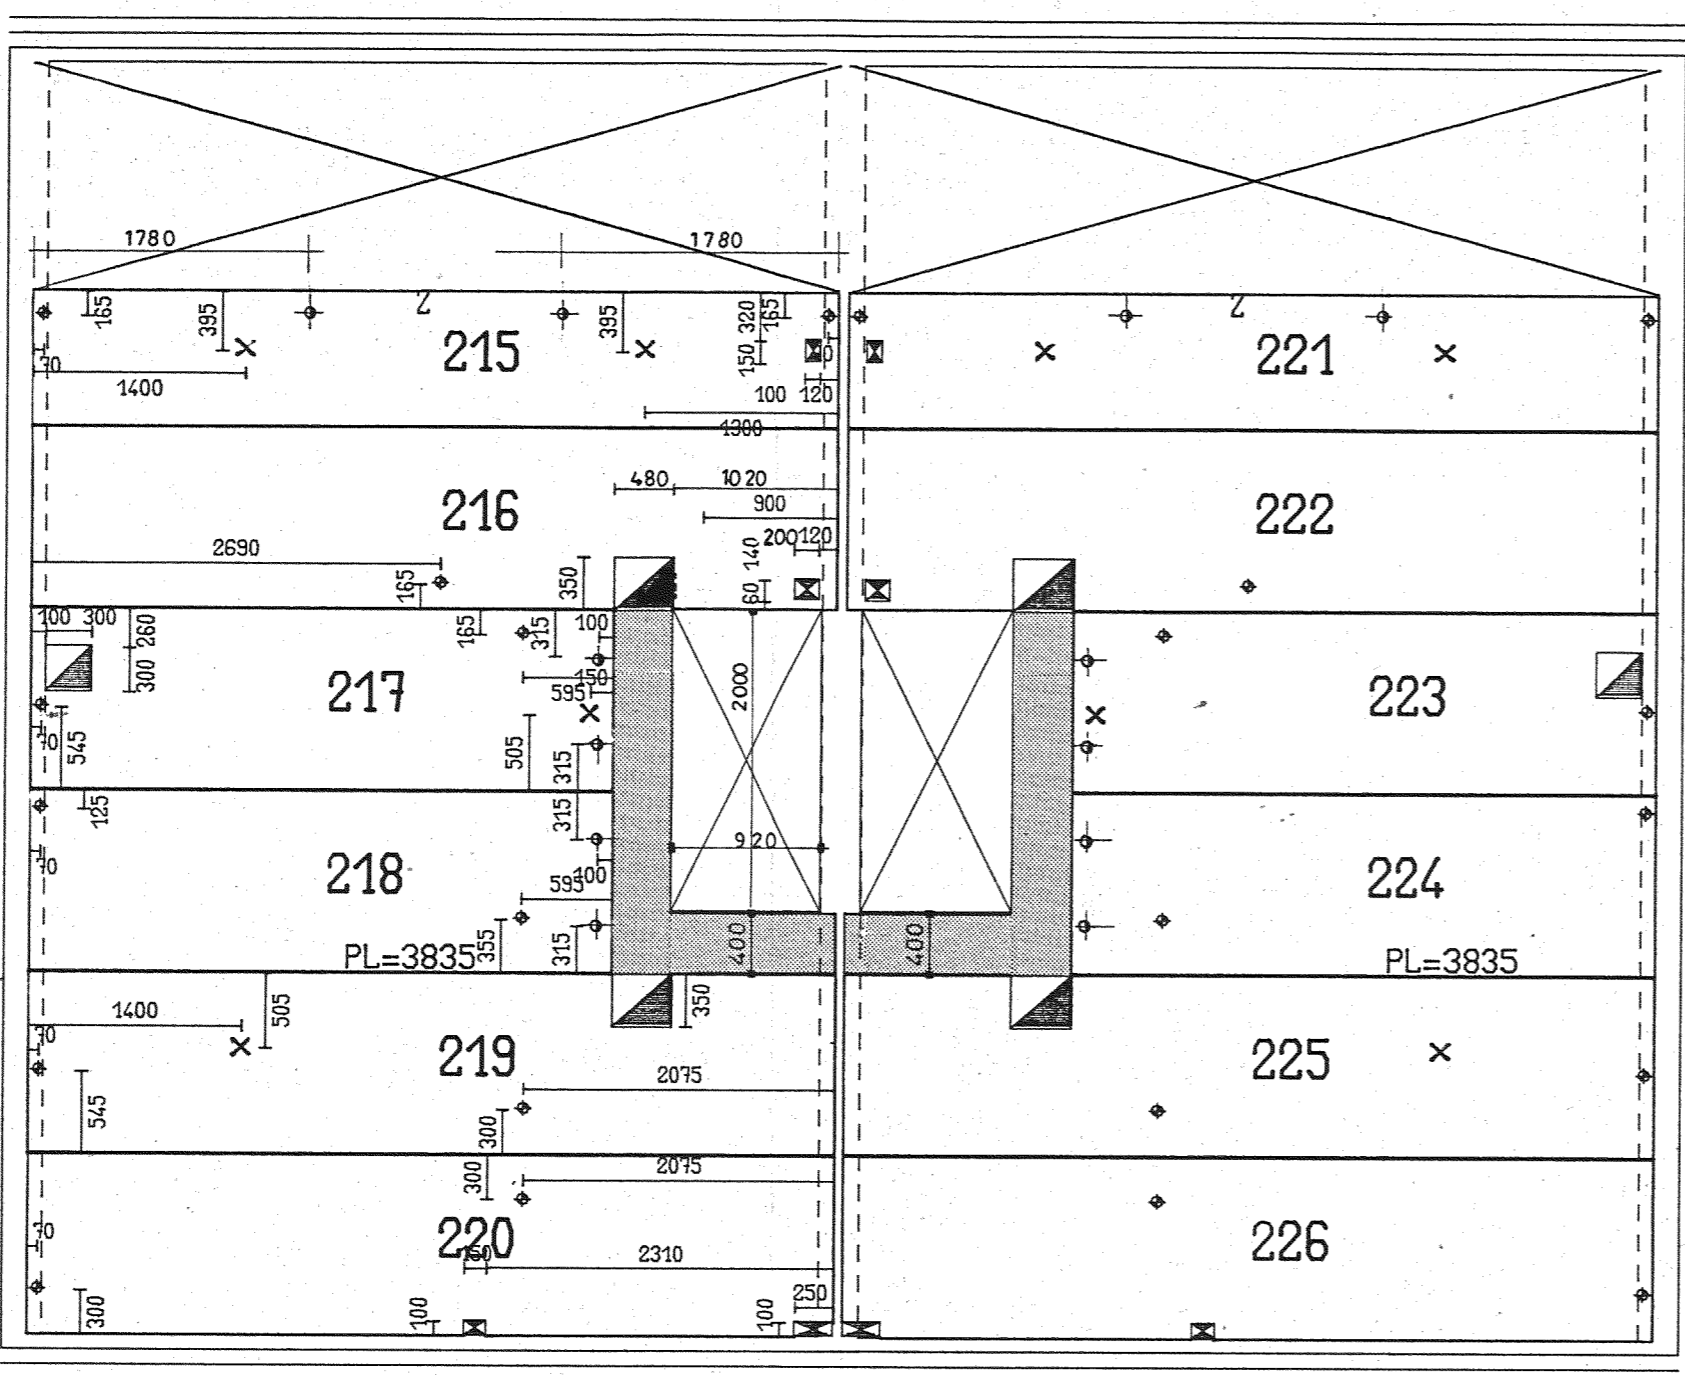


2 * UITVOEREN 3 * UITVOEREN
 VERD. VLOER SA GESP. NR. 118-121 TYPE SA NR. 117-120-122

265 5135 265 5135 265
 165 5335 65 5335 165

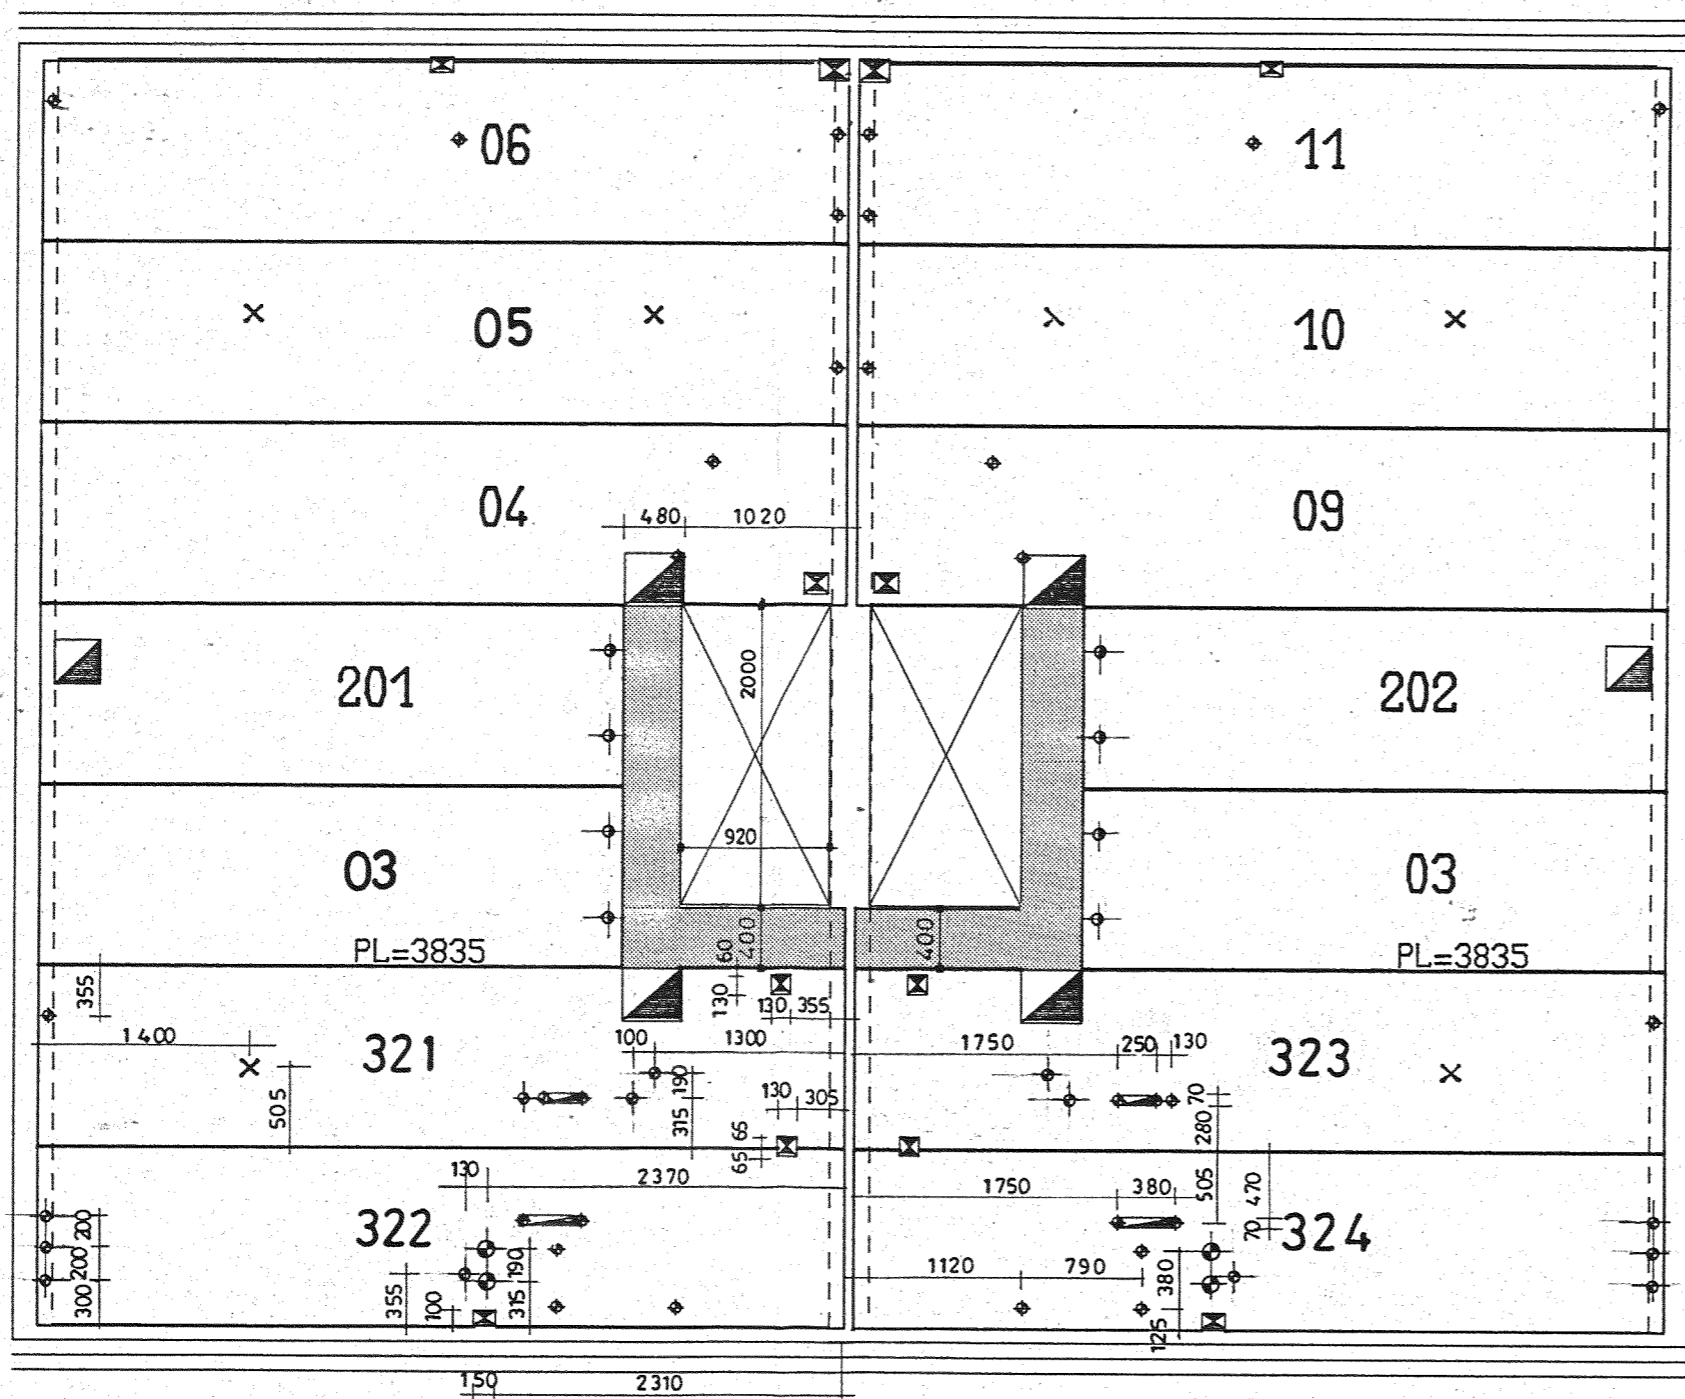

65 5335 165
 265 5135 265

ZOLDERVLOER TYPE SA GESP. TYPE SA
 2 * UITVOEREN 3 * UITVOEREN

TYPE	AANTAL	LENGTE	SPARINGEN
05 N2024	2	5335	2cd
03 N2023	5	3835	2ST. #70
04 N2026	2	5335	2ST. #70 - 160x140 - 400x350x150
06 N2024	2	5335	4ST. #70 - 150x100 - 200x150
09 N2026	3	5335	2ST. #70 - 160x140 - 400x350x150
10 N2024	3	5335	#70 - 2CD
11 N2024	3	5335	4ST. #70 - 200x150 - 150x100
321 N2026	2	5335	6 # 70 - CD - 70x250 - 130x65 - 130x130 - 480x350x100
322 N2024	2	5335	9 # 70 - 2 # 100 - 70x380 - 130x65 - 100x150
323 N2026	3	5335	6 # 70 - CD - 70x250 - 130x65 - 130x130 - 480x350x100
324 N2024	3	5335	9 # 70 - 2 # 100 - 70x380 - 130x65 - 100x150
201 N2023	2	3835	2ST. #70 - 300x300 x150
202 N2023	3	3835	2ST. #70 - 300x300 x150
215 N2026	2	5335	4 ST. #70 - 150x100 - 2CD - B=900
216 N2026	2	5335	#70 - 200x140 - 480x350x100
217 N2023	2	3835	4ST. #70 - 300x300 x150 - CD
218 N2023	2	3835	4ST. #70
219 N2026	2	5335	2ST. #70 - 480x350x100 - CD
220 N2024	2	5335	2ST. #70 - 250x100 - 150x100
221 N2025	3	5335	4ST. #70 - 150x100 - 2CD - B=900
222 N2026	3	5335	#70 - 200x140 - 480x350x100
223 N2023	3	3835	4 ST. #70 - 300x300 x150 - CD
224 N2023	3	3835	4 ST. #70
225 N2026	3	5335	2ST. #70 - 480x350x100 - CD
226 N2024	3	5335	2ST. #70 - 250x100 - 150x100
TOTAAL	65		368,55 M2 - 317 SPARINGEN

UITVOERING: PLAATDIKTE 200 MM
 BOVENZIJDE VLAK
 ONTWATERINGSGAATJES TOEPASSEN

SPARINGEN: ALLEEN IN BOVENZIJDE
 CENTRAALDOOS
 IN HET WERK BOREN

IN HET WERK STORTEN

NOOT: BIJ WON. MET NIET TRAPGATZIJDE IS GESTORTE RAUVEELBALK
 463 MM I.P.V. 480 MM. DIT KOMT VOOR BIJ WON.NR. 117 - 118 - 120

B.V.
DYCORE
 SYSTEMS

Fabriek van
 holle voorgespannen
 vloer- en gevelementen

Ambachtsweg 16
 Postbus 197 4900 AD Oosterhout (NB)
 Telefoon 01620 - 50550 Telex 74051

werk: 156 WONINGEN TE HEEMSKERK
 opdrachtgever: BOUWBEDRIJF GEBR. APELDOORN BV
 omschrijving: VERDIEPINGSVLOEREN TYPE SA

order 3535 blad 1
 get. PK d.d. 24-MAY-84
 schaal 1:50 formaat 750x632
 wijz. 06: NL-84 B.a.S. wijz.
 wijz. 13-7-84 wijz.

