


Schaal 1:100

15,40

naar binnen
drainied

rijgevel

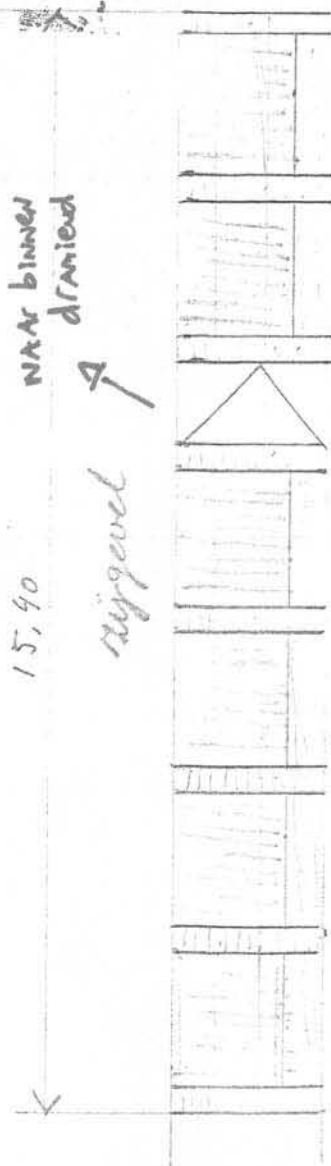

881-90

4,20

achtergevel



is behandeld staalwiel.

voorgevel

1,50

Huis

