


INGEKOMEN 17 MEI 2001

Totaal aanblijgebouwen 36.35.

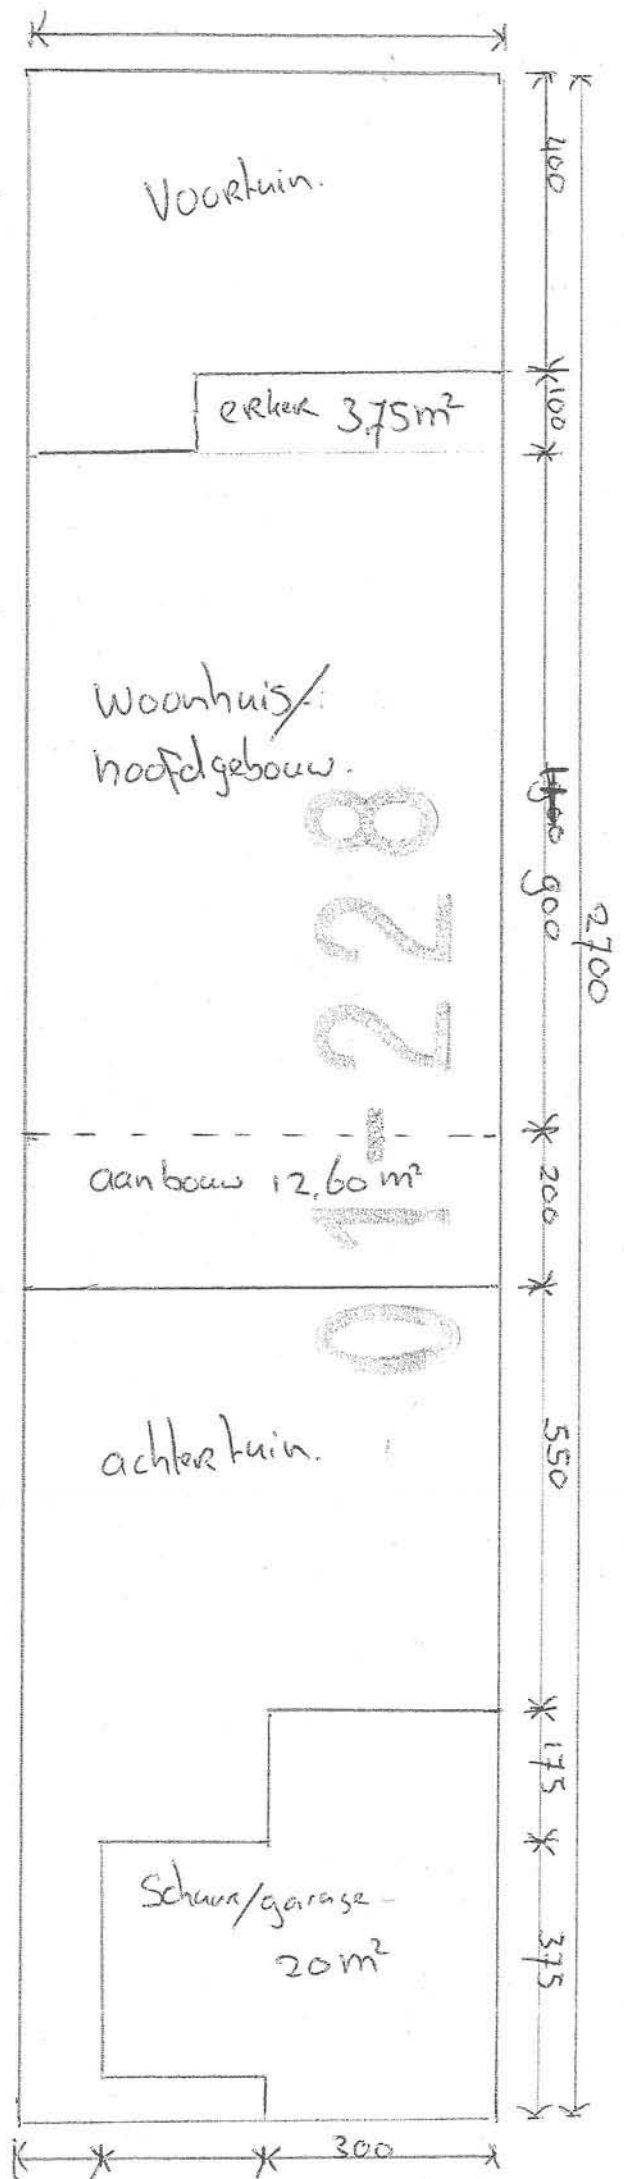

Behoort bij besluit van:  
de Raad 2001 - 228  
B. en W. van Heemskerk

19 JUN 2001

Mij bekend,  
De secretaris van Heemskerk,

