




bestaand voor aanzicht

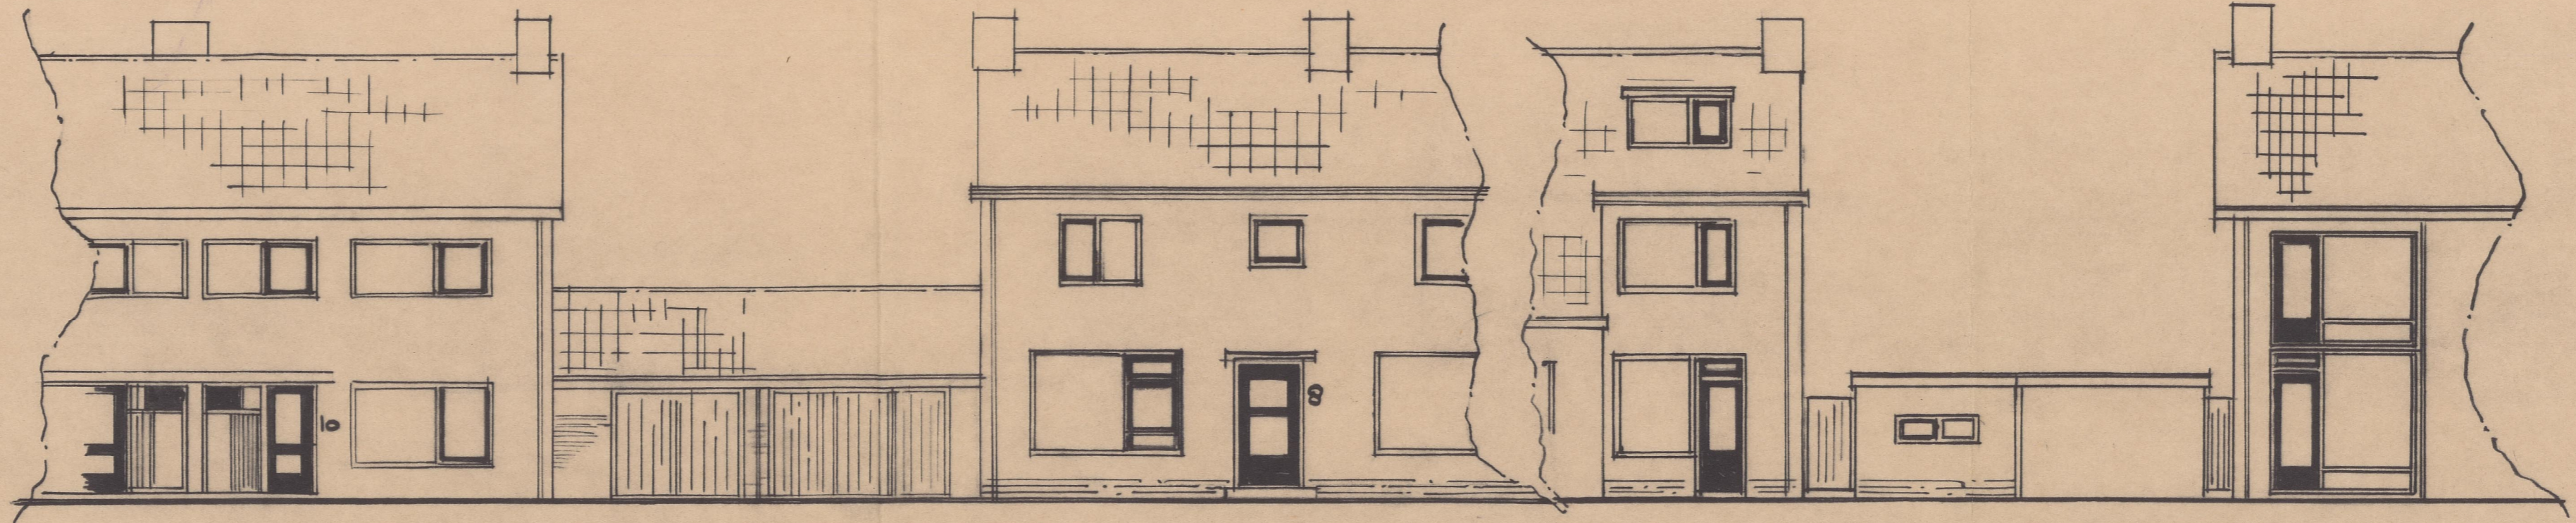


nieuw voor aanzicht

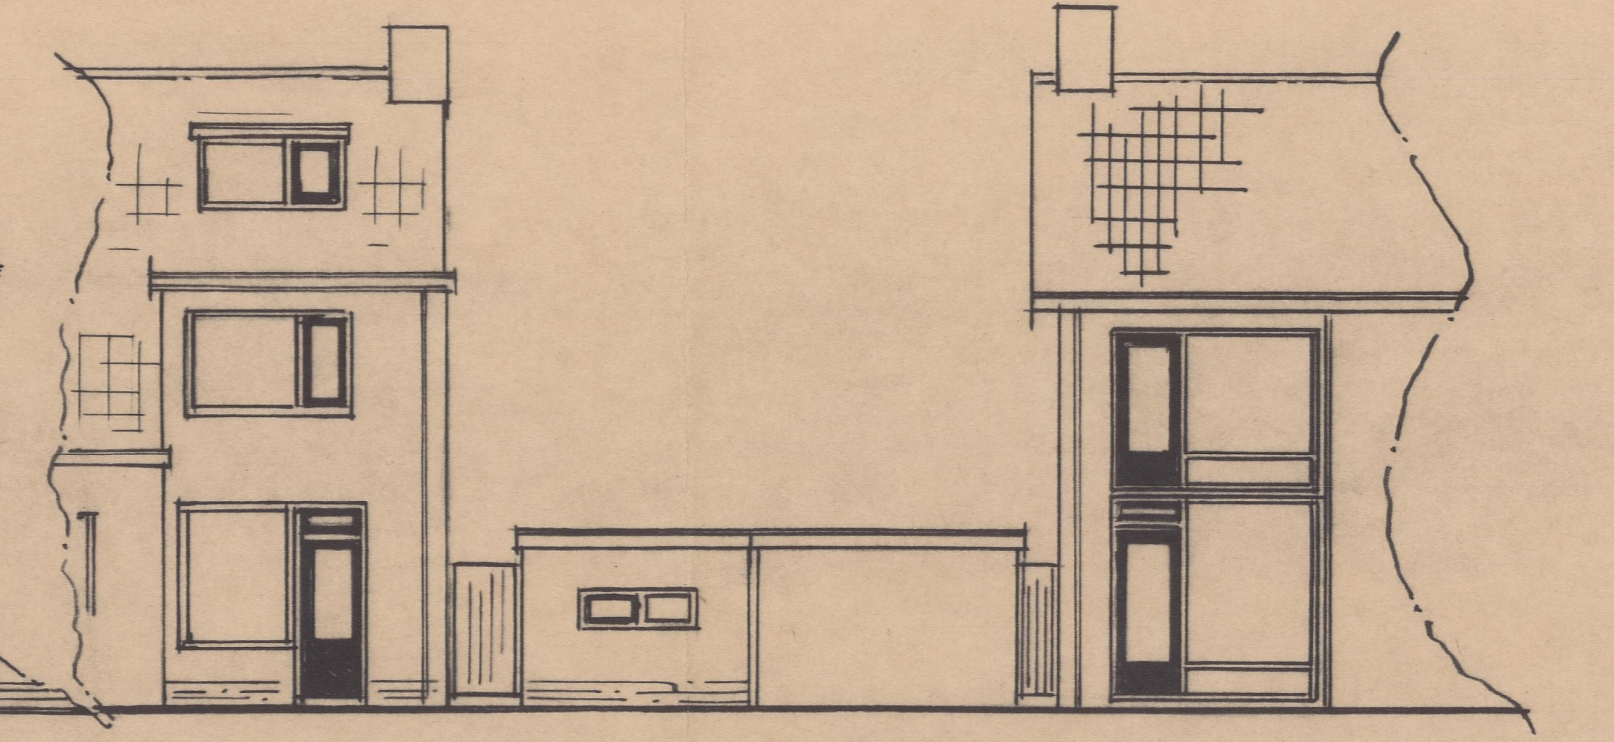


bestaand achter aanzicht

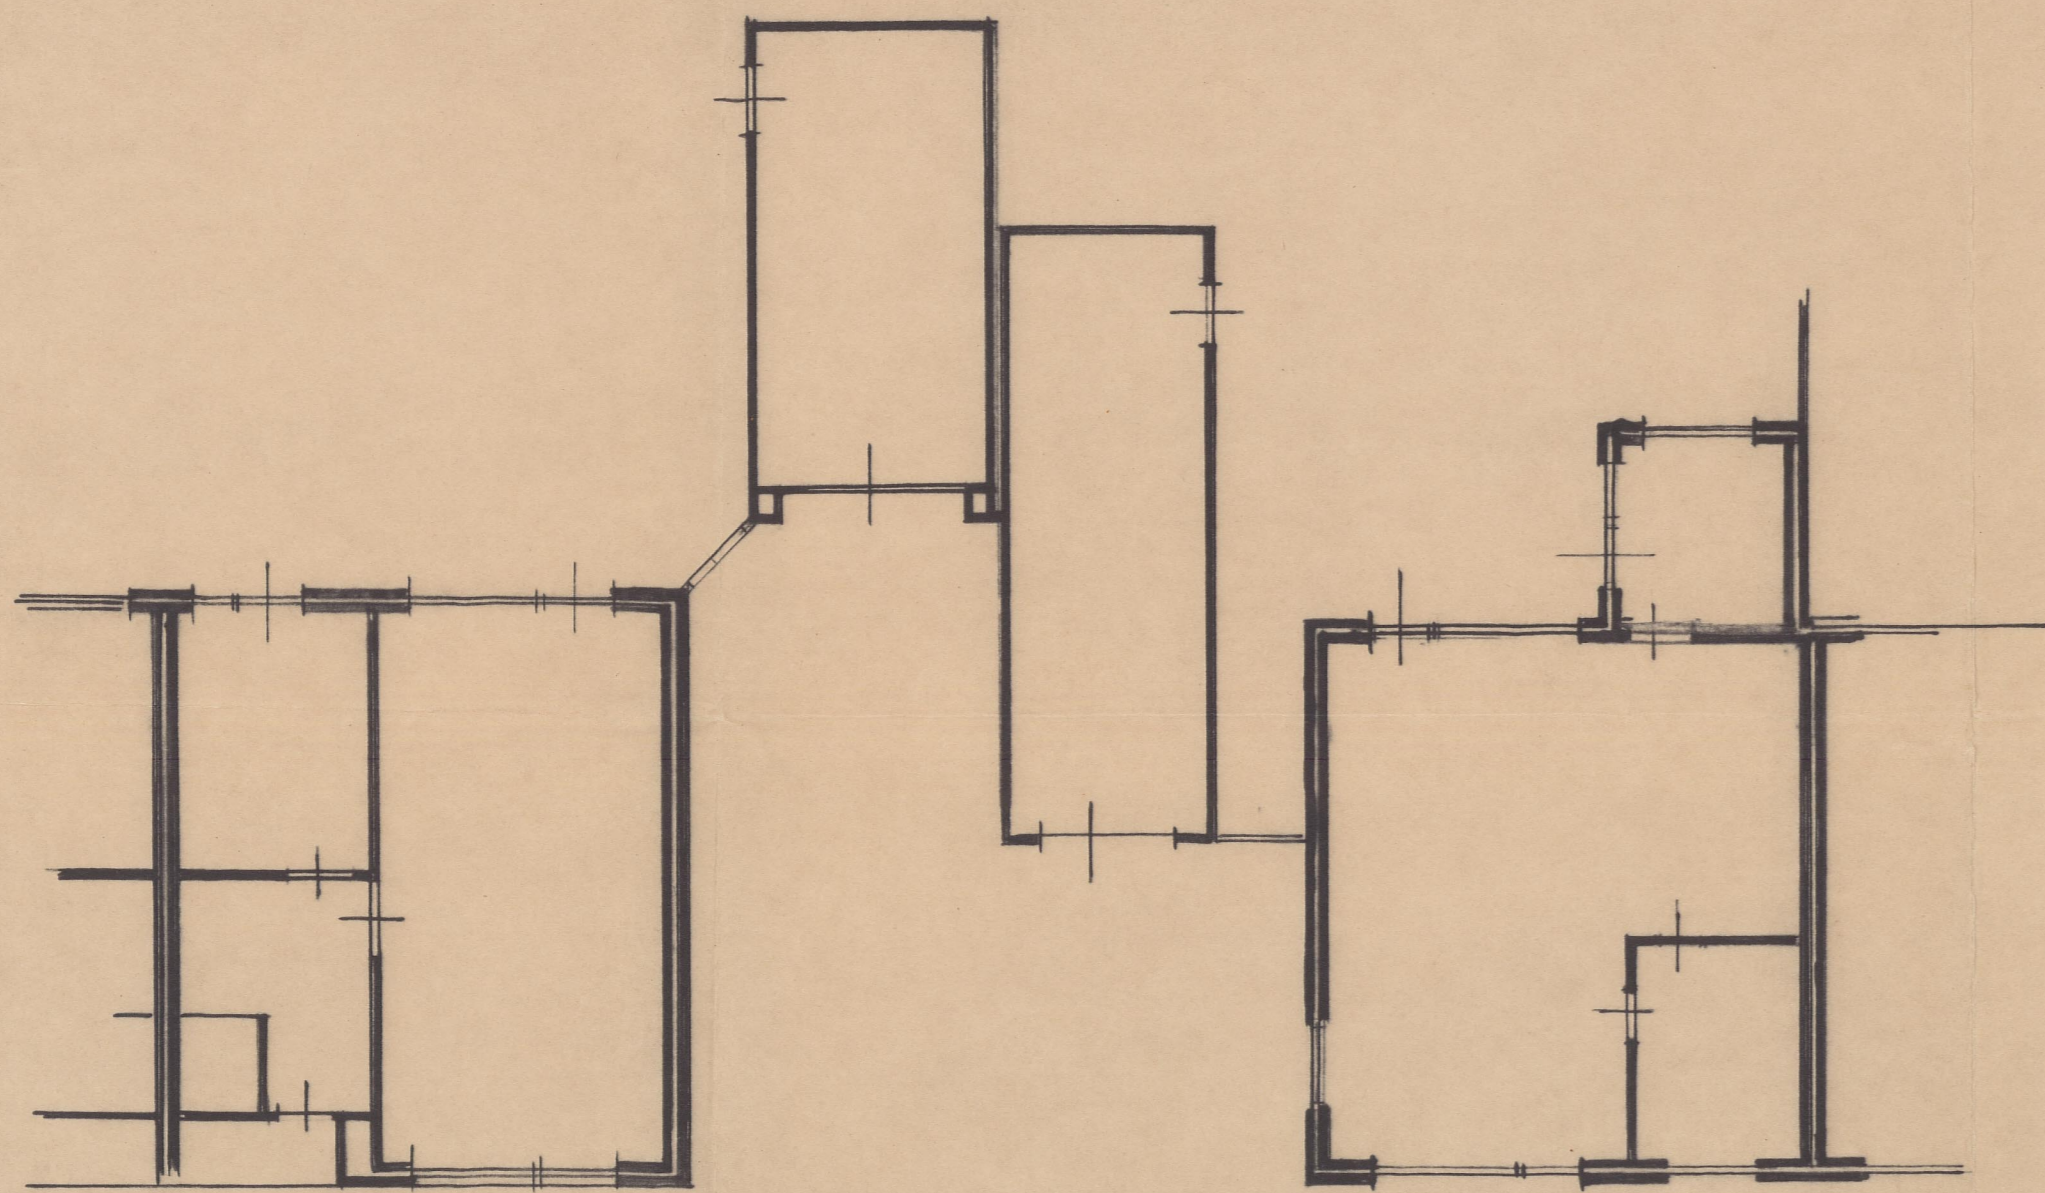

bestaande plattegrond

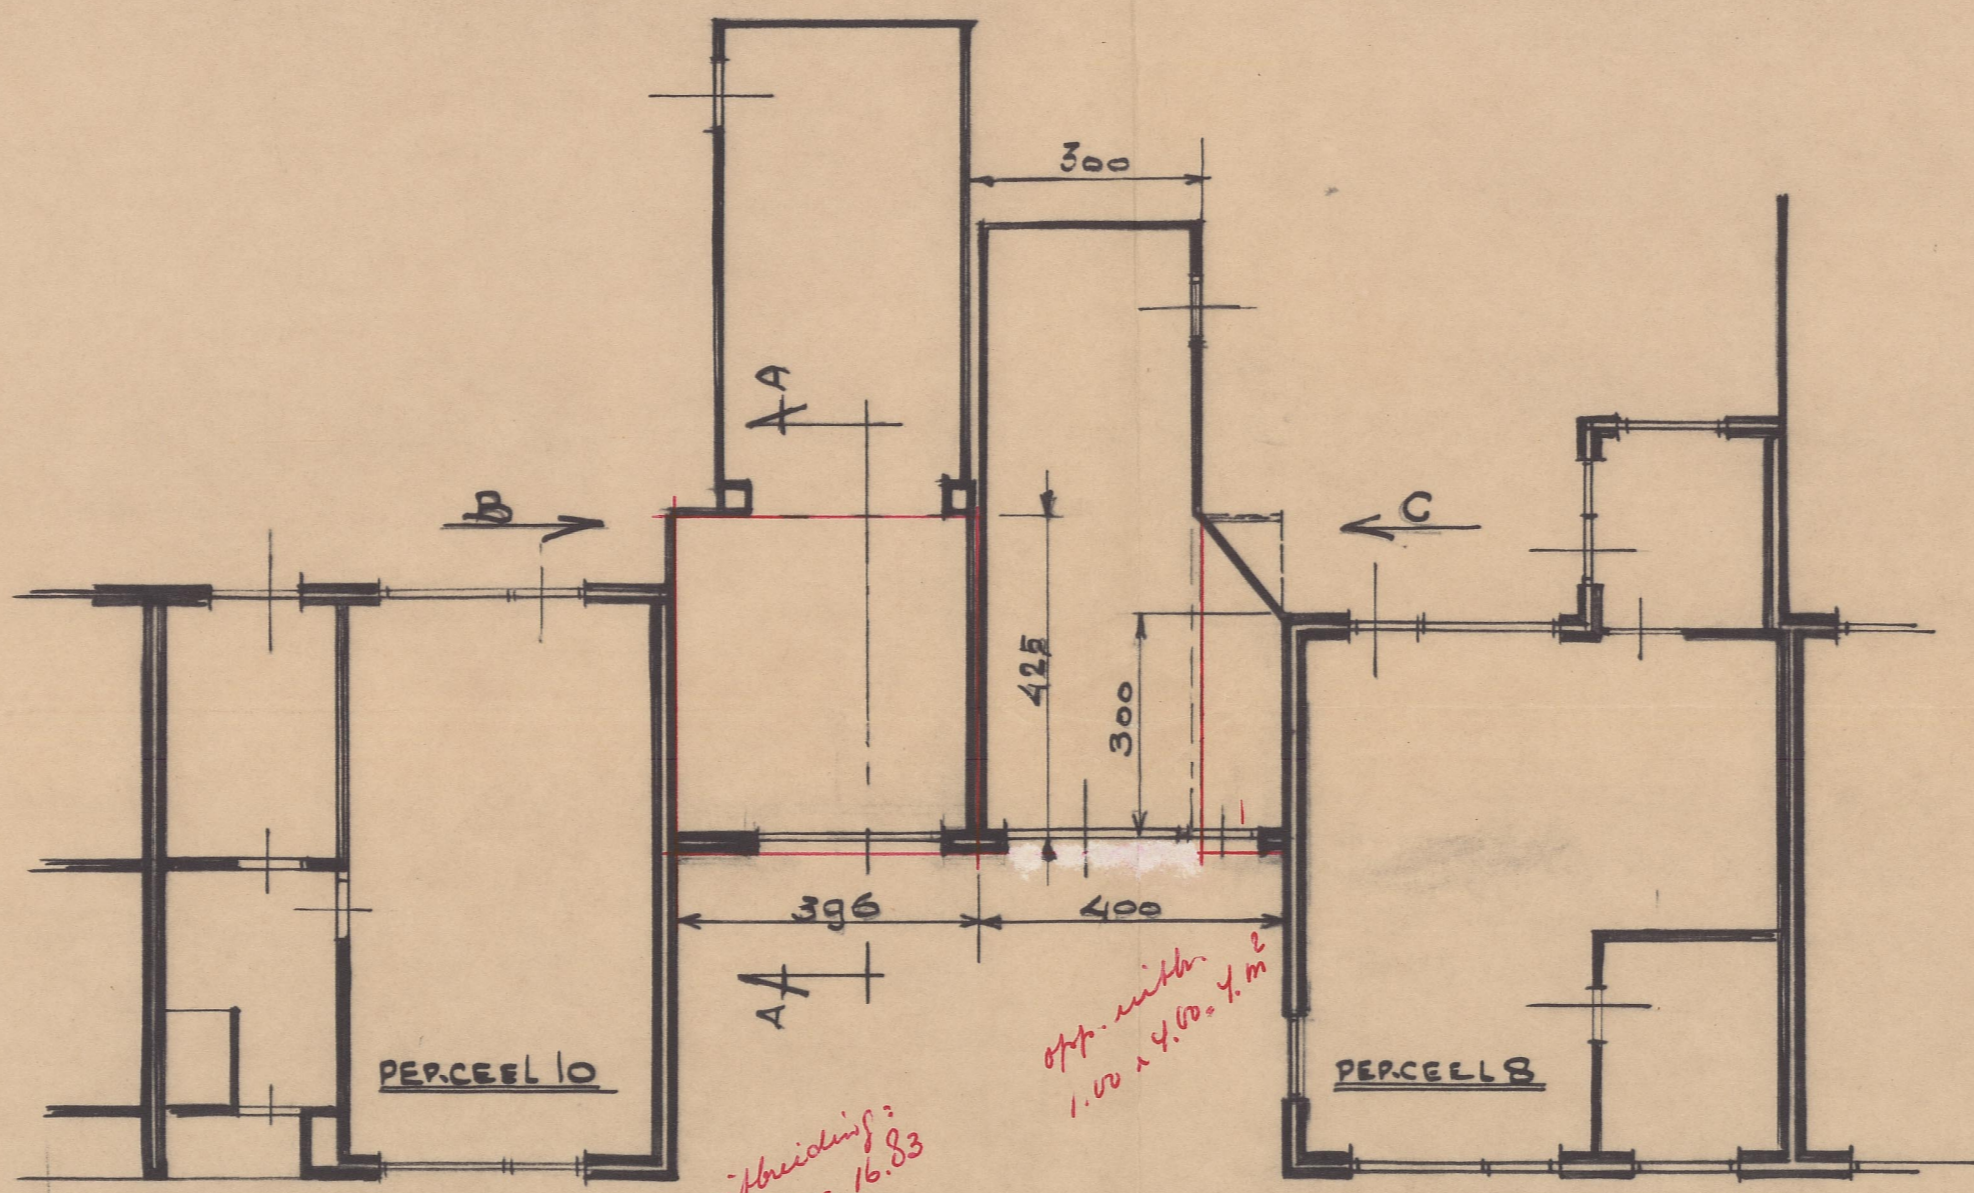


nieuwe plattegrond

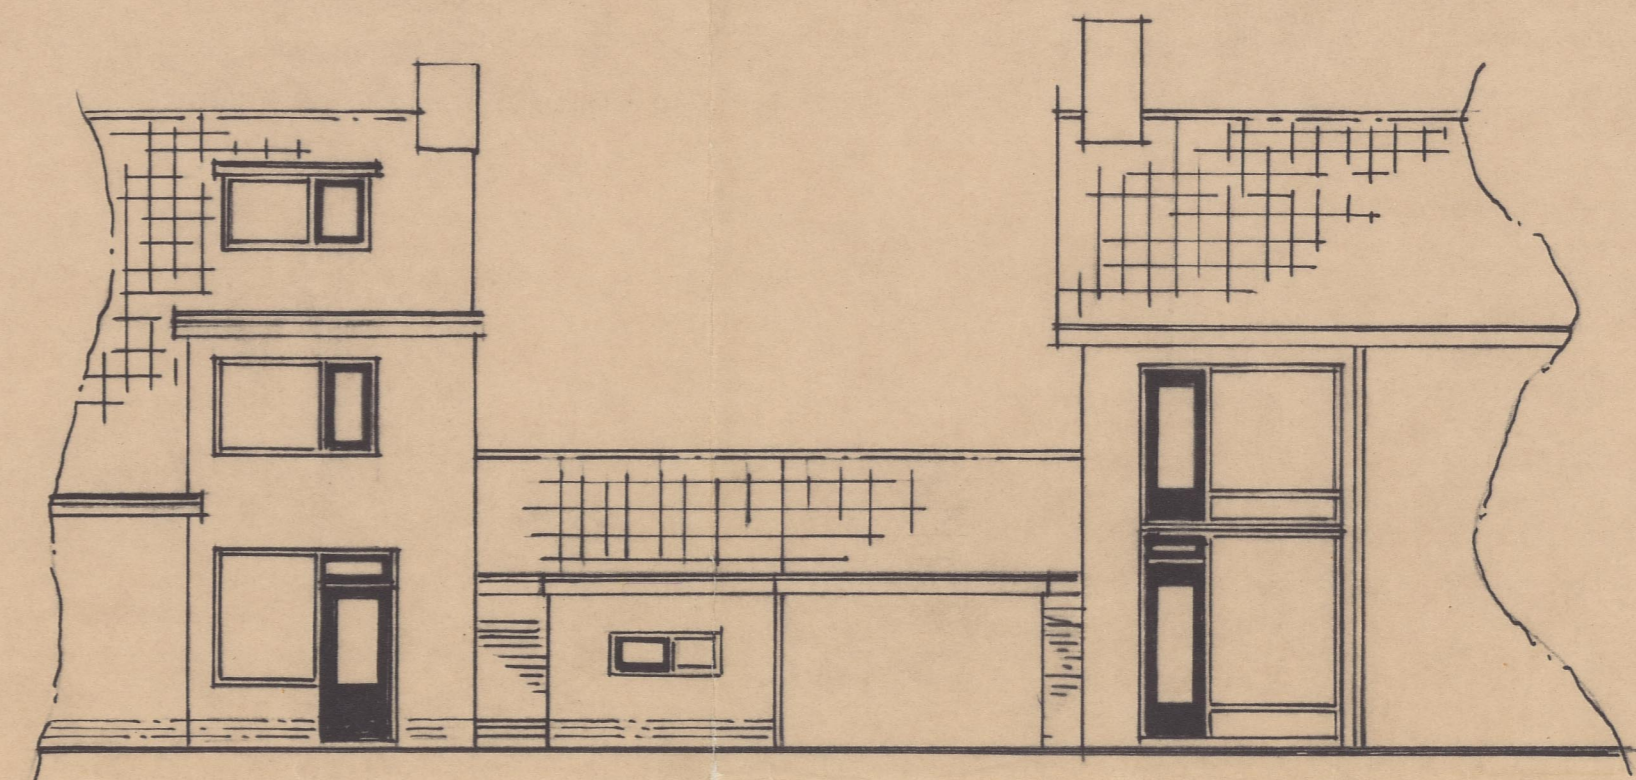


nieuw achter aanzicht

Behoort bij besluit van
 de B. en V. van Heemskerk
 dd. 6 juni 1978 no. 96
 Mij bekend.
 De Secretaris van Heemskerk.

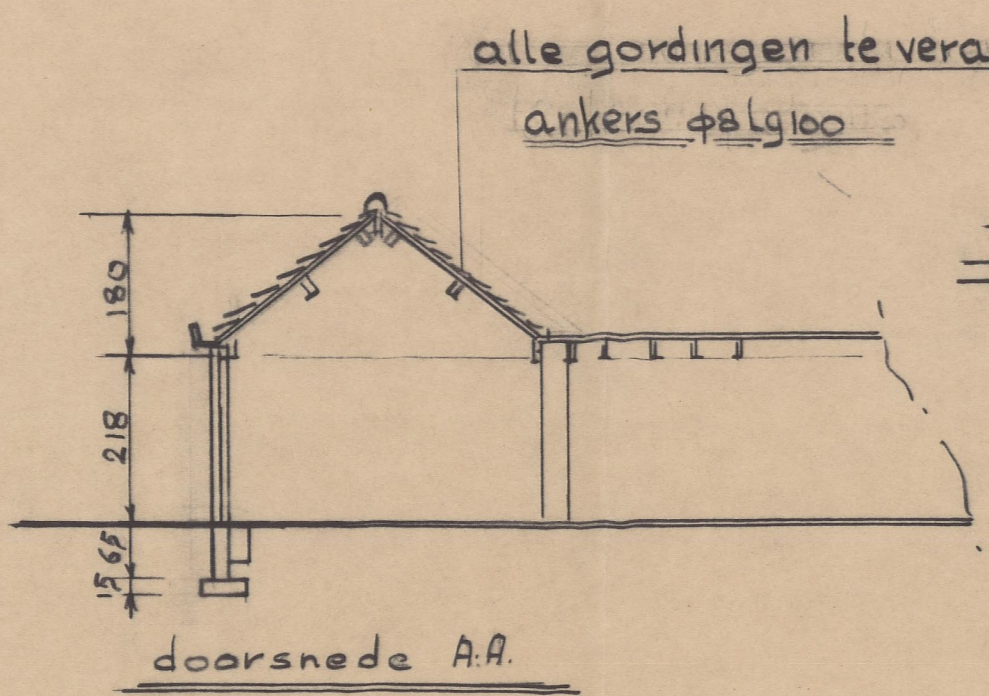


doorsnede A.A.


alle gordingen te verankeren
 ankers $\phi 8/100$

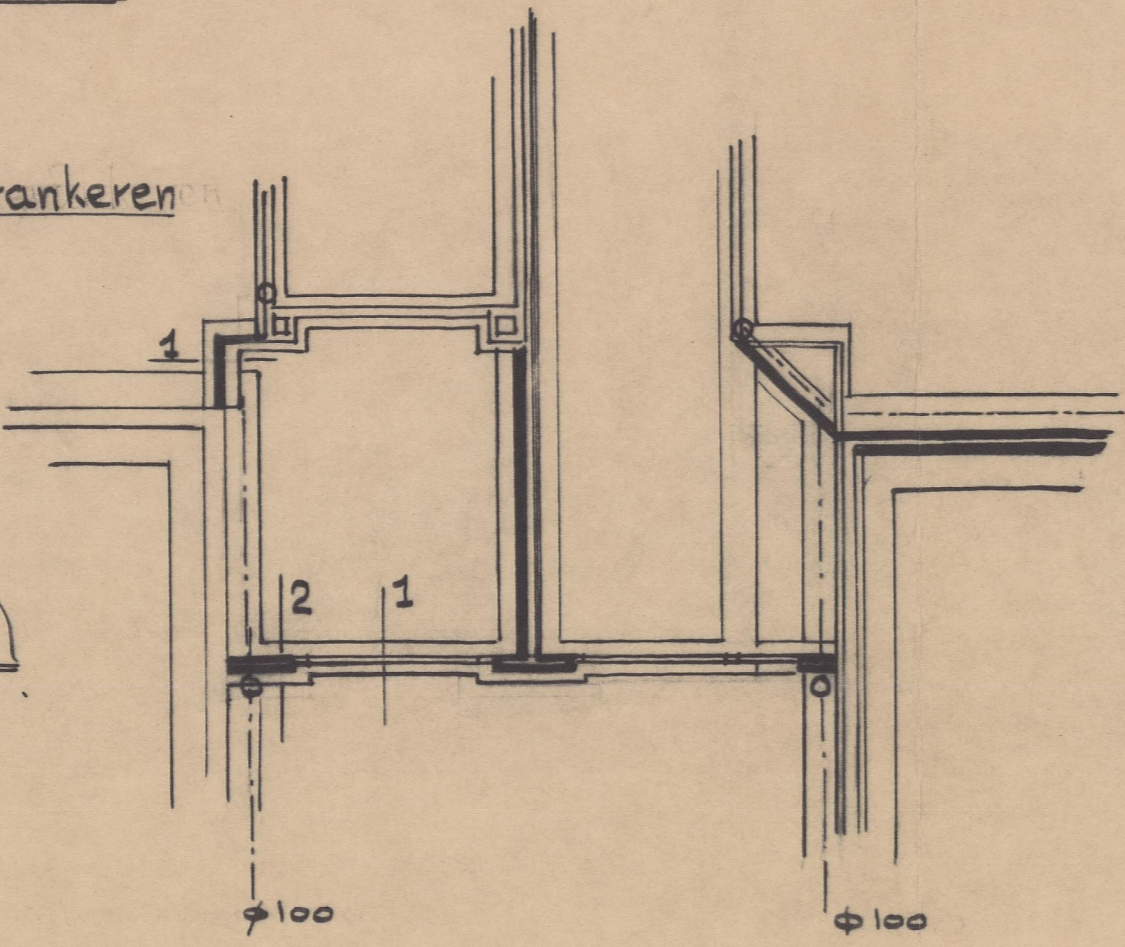


fundering en schema -
 hemelwater afvoer

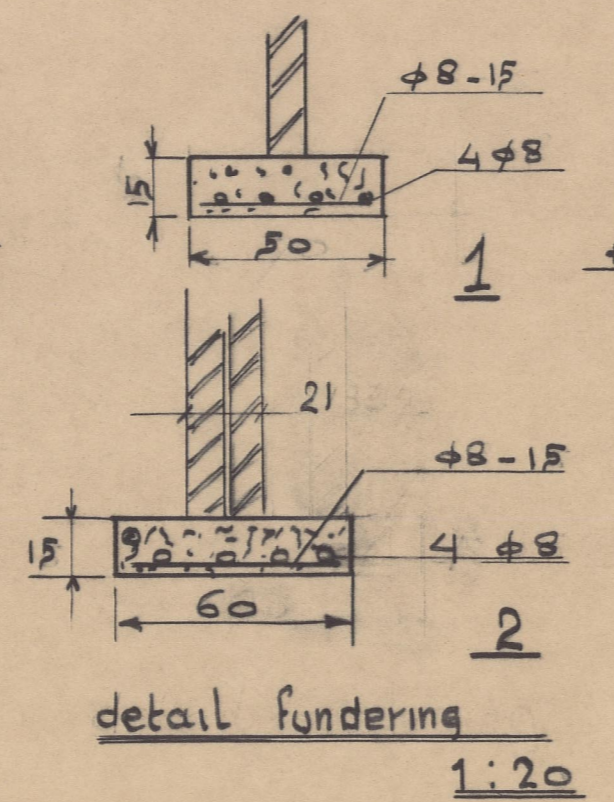


detail fundering
 1:20

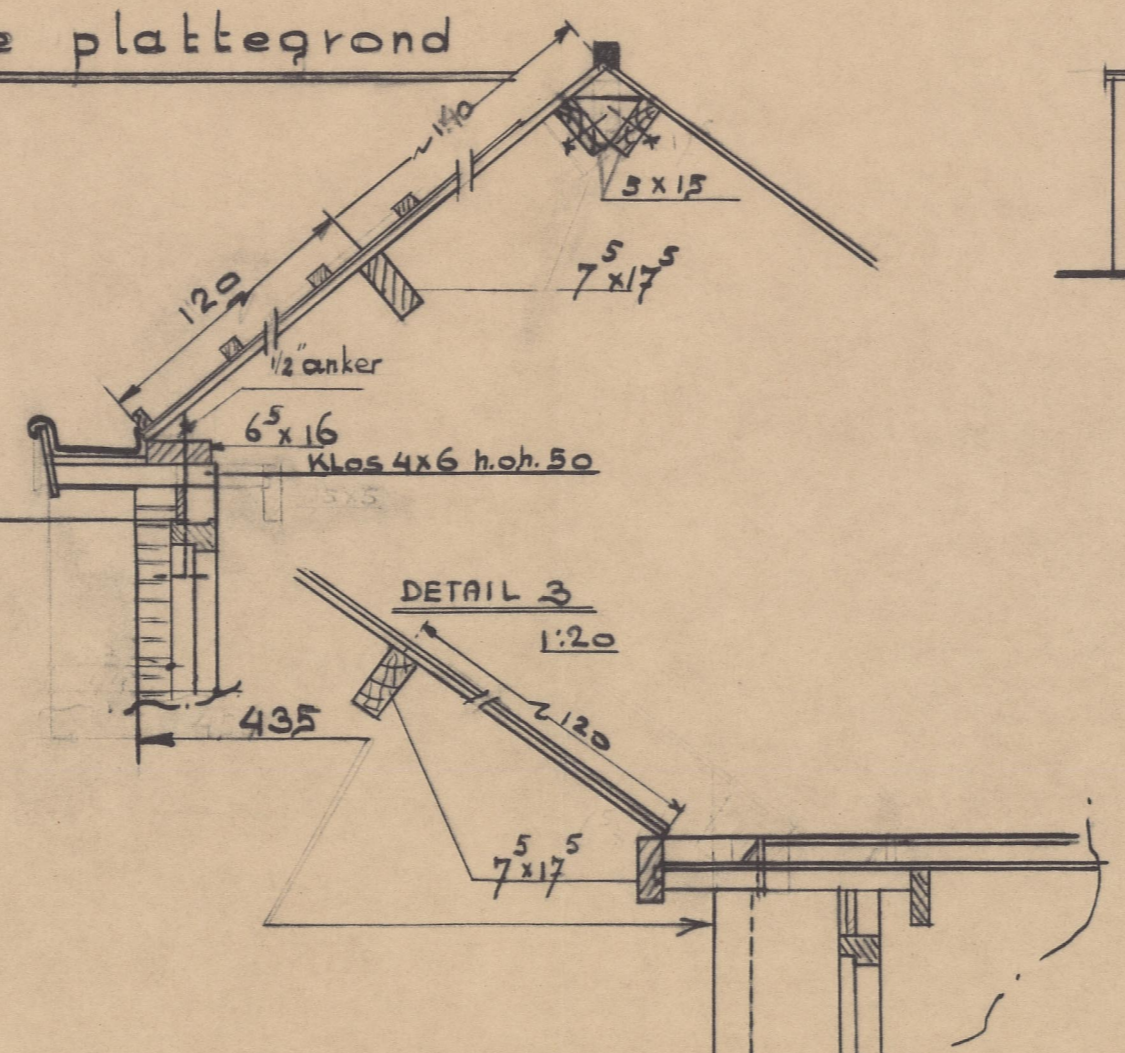


detail kapconstr. en dakgoten 1:20

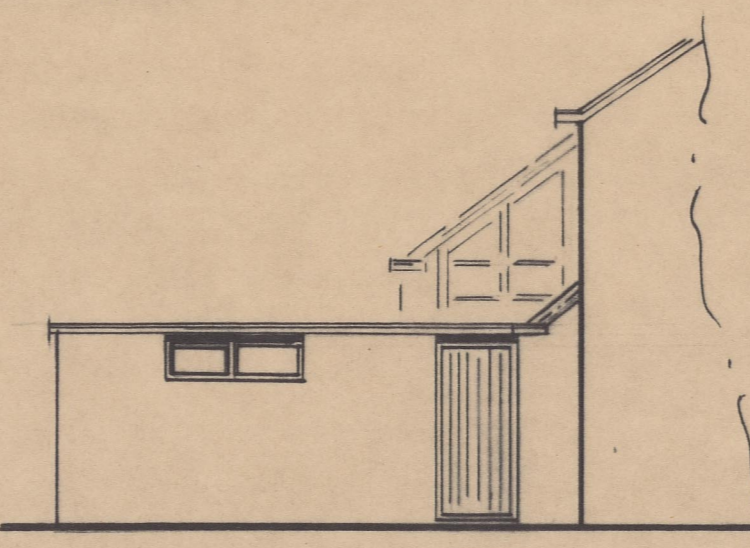

aanzicht B

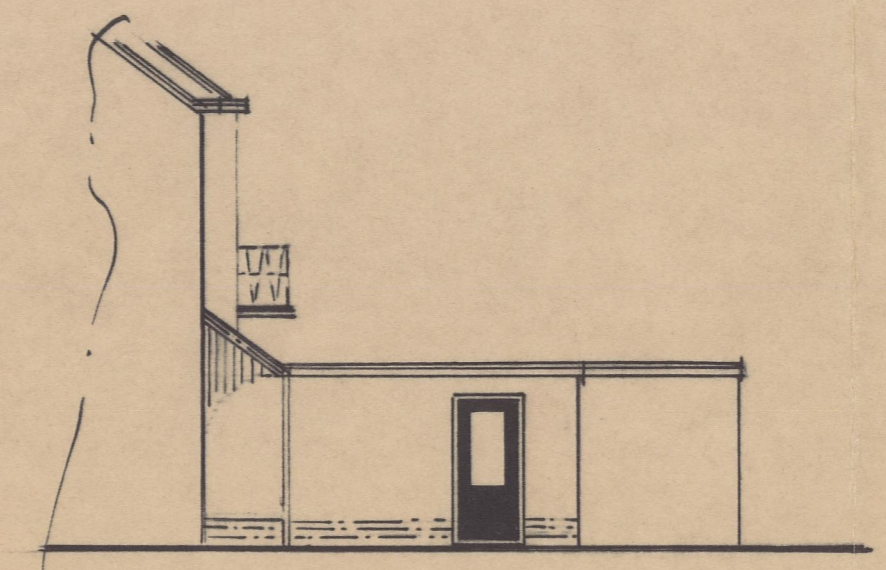

aanzicht C

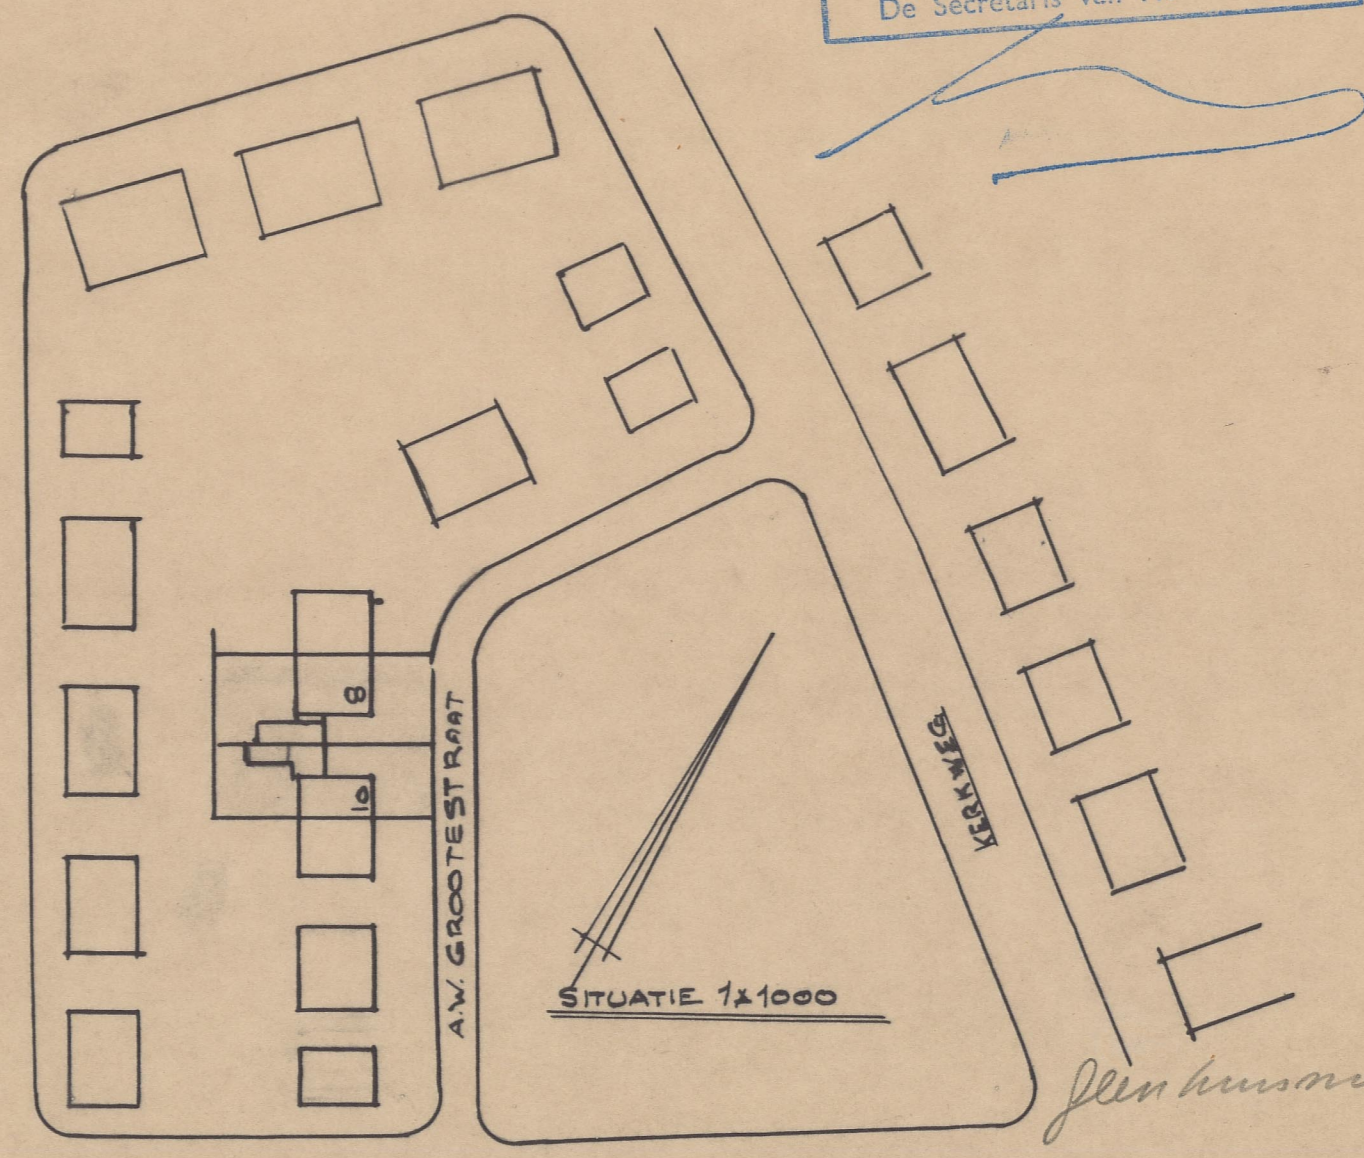

BOUWPLAN WIJZIGING GARAGES
 PERCELEN A.W. GROOTESTRAAT 8 EN 10
 HEEMSKERK
 SCHAAAL 1:100

J. van der ...