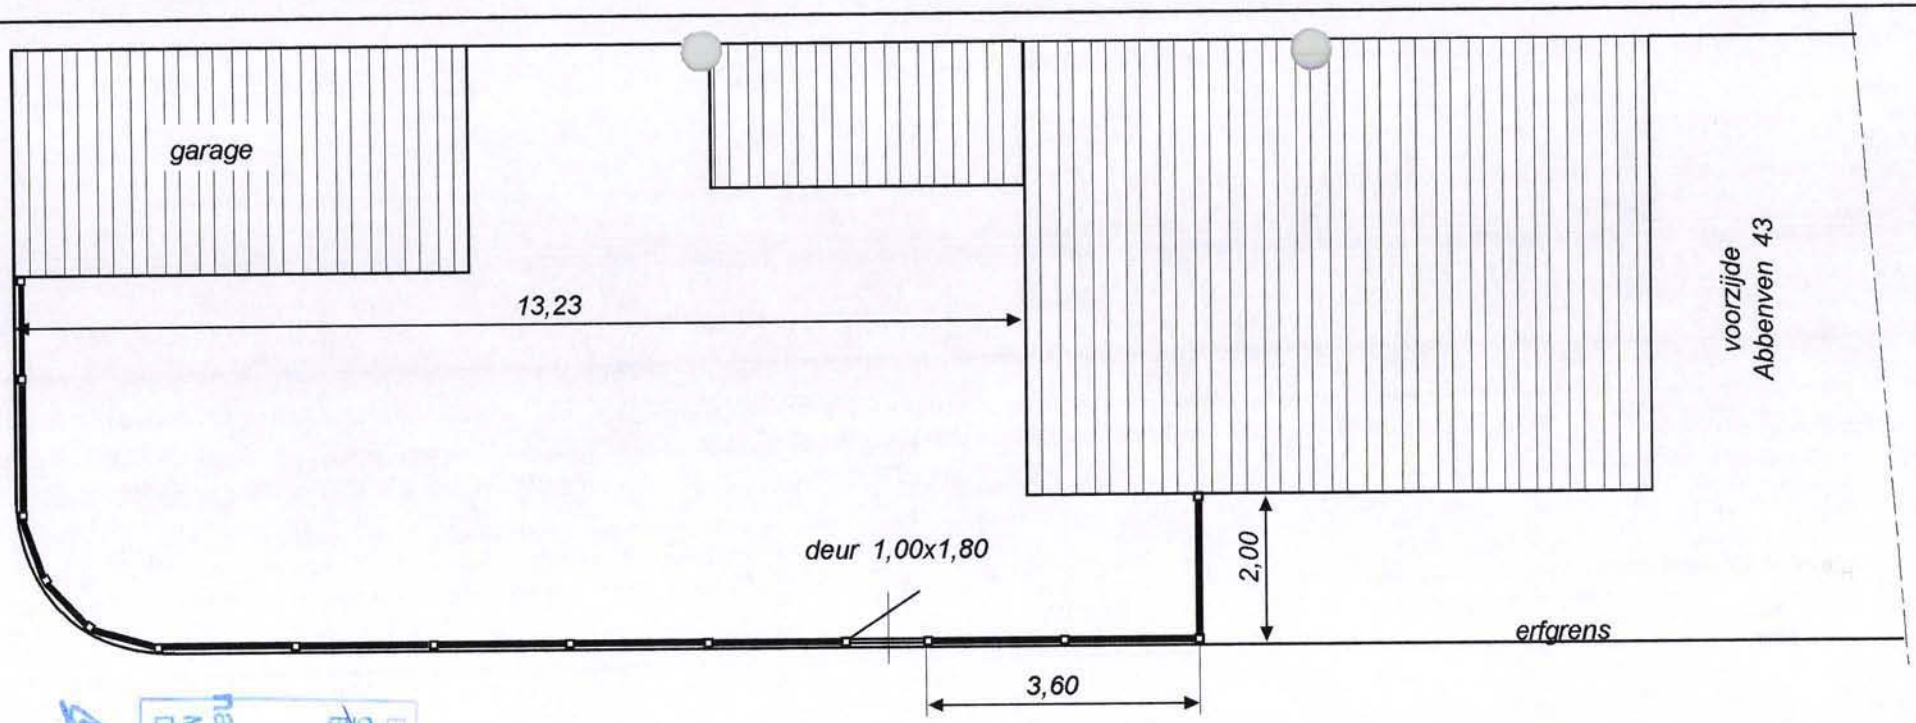

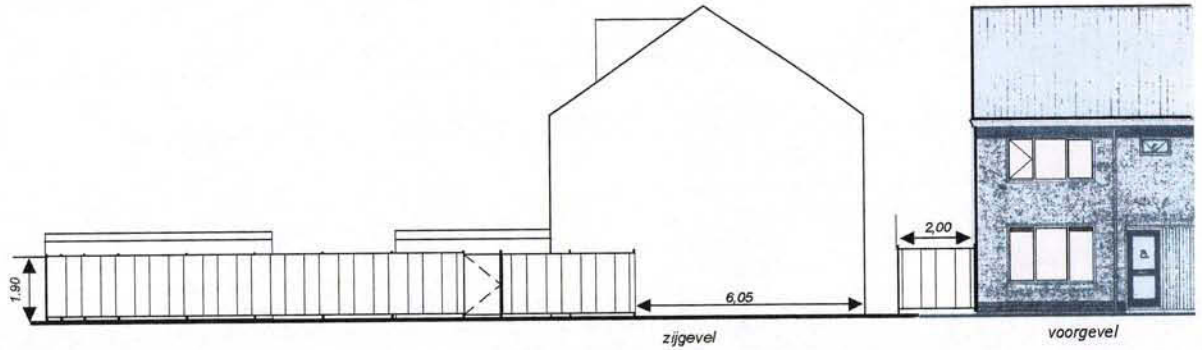

Behoort bij besluit van:
de Raad
B. en W. van Heemskerk
d.d. 2 JAN 2007
Namens dezen,
Mij bekend,
De secretaris van Heemskerk,

GEMEENTE HEEMSKERK
21 DEC. 2006
INGEKOMEN

Bijzonderheden:
schuting uitgevoerd in staande planken 17x140x1850mm.
Uitvoering planken grenen geimpregneerd Komo Waxed.
Gemonteerd om en om op 2 horizontale balken 68x68mm.
Horizontale zijn gemonteerd tussen 14x staanders van 68x68mm zie detail

Toegangdeur tuin gaat open over eigen erf.

Am. Projectie	Schaal: 1:100 en 1:50	Getekend: Ron Hagedoom	Opmerkingen: Perceelnr. 2545
	Maateenheid:	Afdeling:	
	Datum: 20-12-2006	Gezien:	
	Benaming: Schutting tuin zij en achterzijde Abbenven 43	sectie B	A4