


Behoort bij besluit van
 de B. en V. van Heemskerk
 dd. 11 OKT. 1988 no. 476
 Mij bekend.
 De Secretaris van Heemskerk
 Ingekomen 10 AUG. 1988

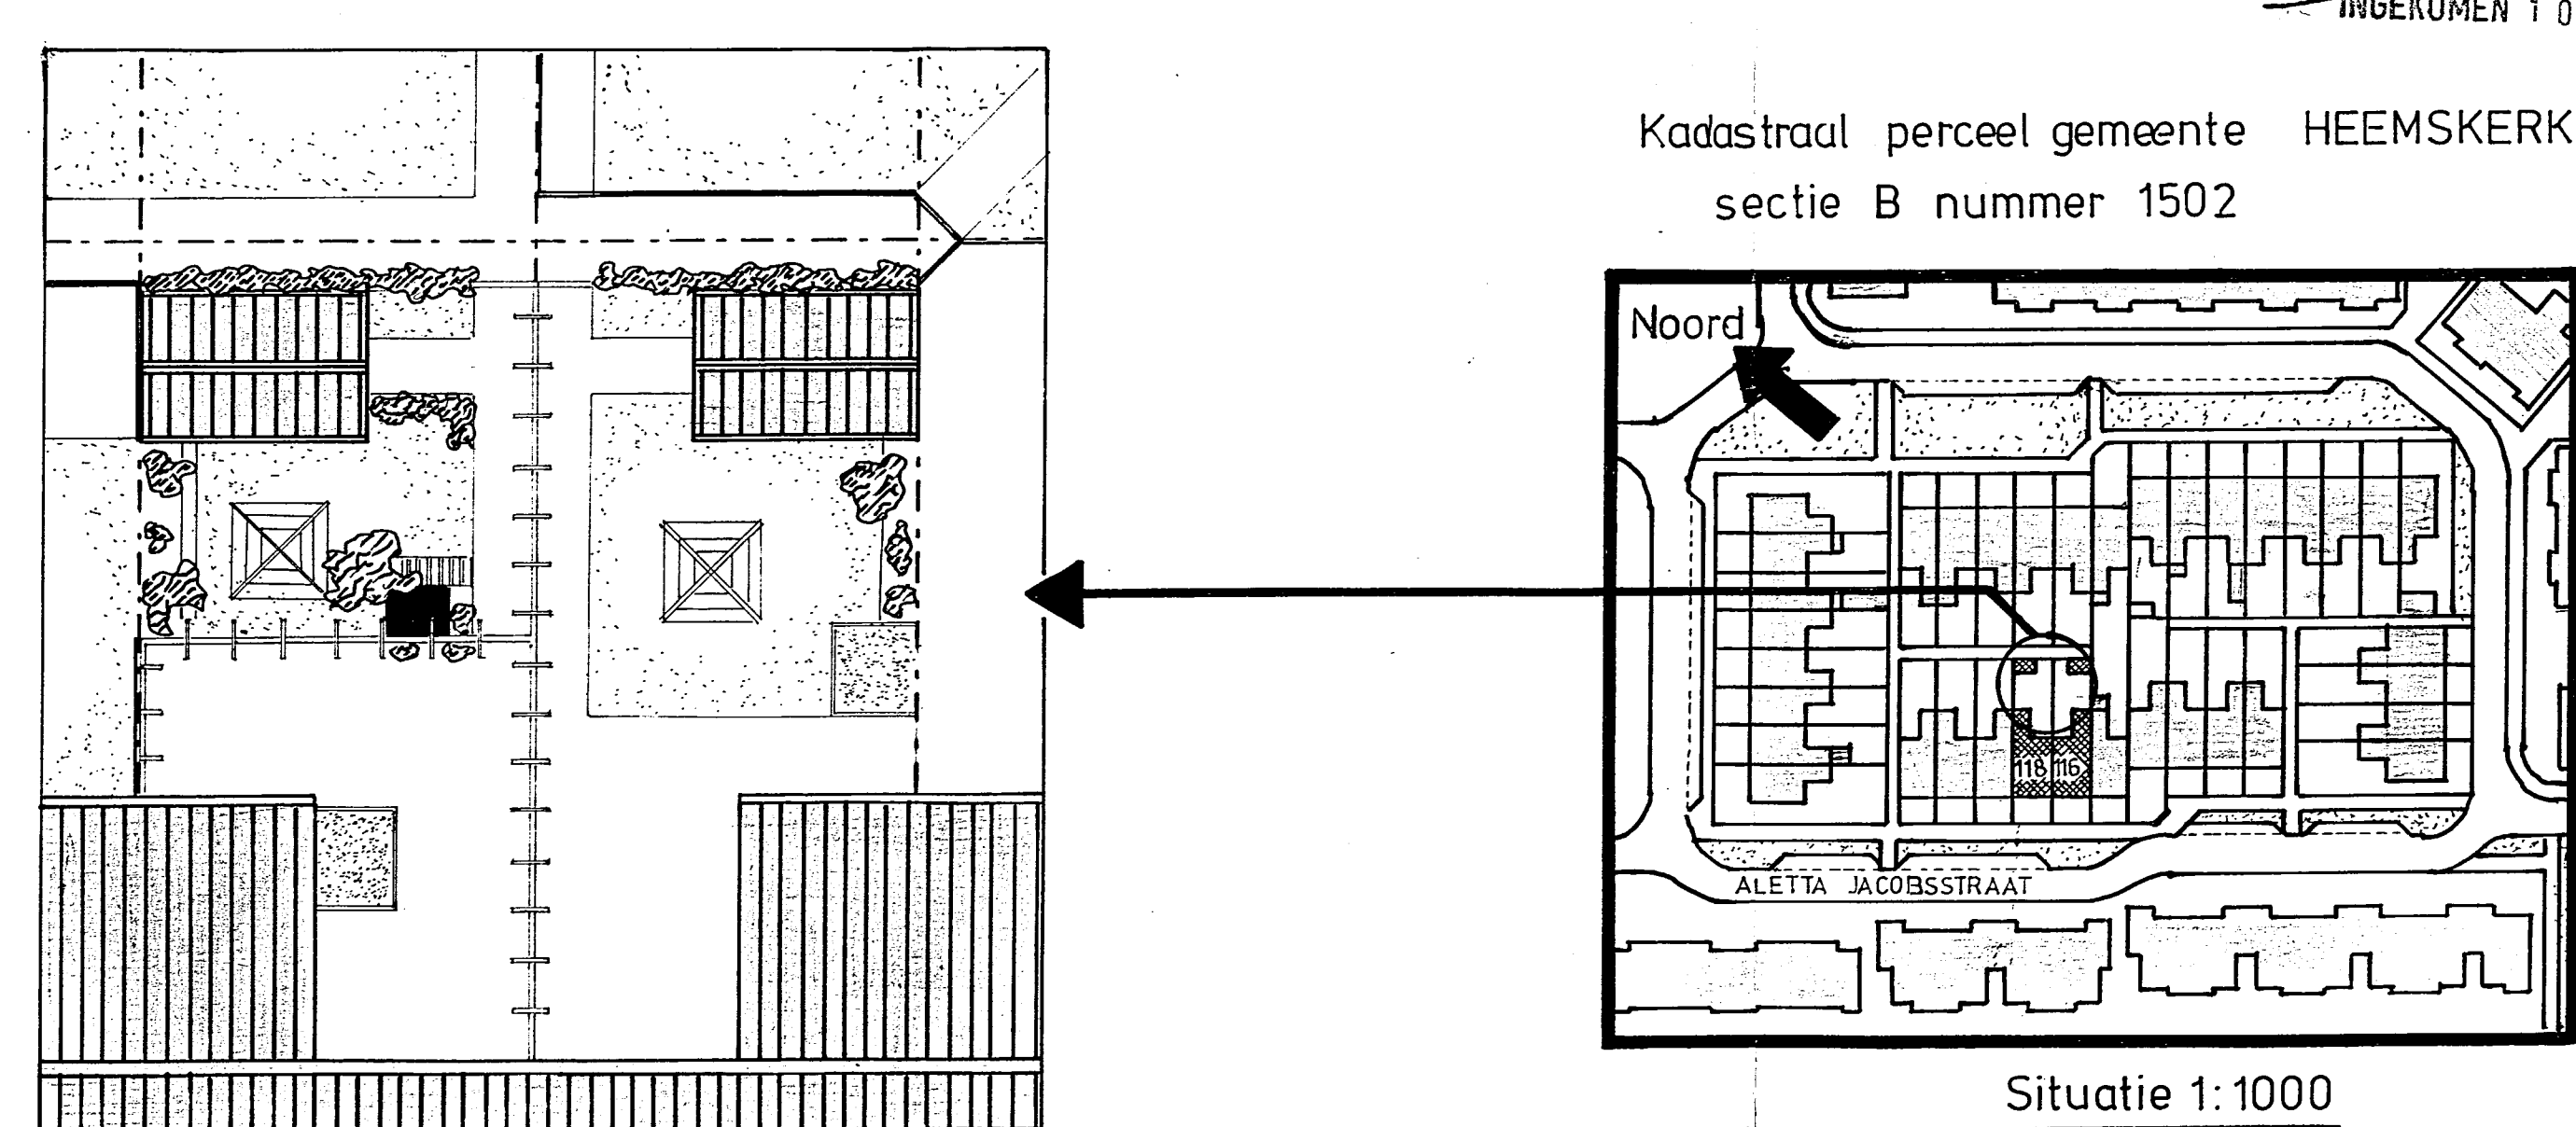

- ① liggend rabat 21 mm
- ② regelwerk 50x70 mm
- ③ regelwerk 50x70 mm
- ④ hardhoutenbalk 205x50 mm
- ⑤ hardhouten piketten 50x100x1000 mm
- ⑥ betontegels 300x300 mm
- ⑦ zwart gesat. eterniet golfplaat
- ⑧ hardhouten ramen 900x1200 mm
- ⑨ deur opgeklampt 900x2000 mm

04	03	02	01	OMSCHRIJVING VAN DE WIJZIGING	INLICHTINGEN BIJ: Essers TEL. 46213	DATUM	GETEKEND	AD	MF	SCHAAL ORIG.	Bouwaanvraag voor het plaatsen van 2 schuren op de percelen Aletia Jacobsstr 116 Aletia Jacobsstr 116	DEZE TEKENING IS HET EIGENDOM VAN F.B. ESSERS
				HOUBOUW HIEMSTRA				ARCHIEF CODE	HEEMSKERK	TR.V.: J.J.E. BURGER	F.B. ESSERS	
GET. BIJ BUREAU:	TEK. NR.	OPDRACHT NR.	GEZIEN/PARAAF	CTB	PROJ. METHODE						TE 88	

Schets - wordt niet door CTB opgenomen