


woonhuis ir. J. Schoen te Heemskerk
 schaal 1:50.

Bijlage bij nr. 79
 Ingekomen d.d. 11-1-66


Archief Bouw- en Woningtoezicht
 Gemeente Heemskerk

Behoort bij besluit van
 de Raad van Heemskerk
 B. en W. dd. 14 APR. 1966 no. 26
 Mij bekend.
 De Secretaris van Heemskerk.


Schoen

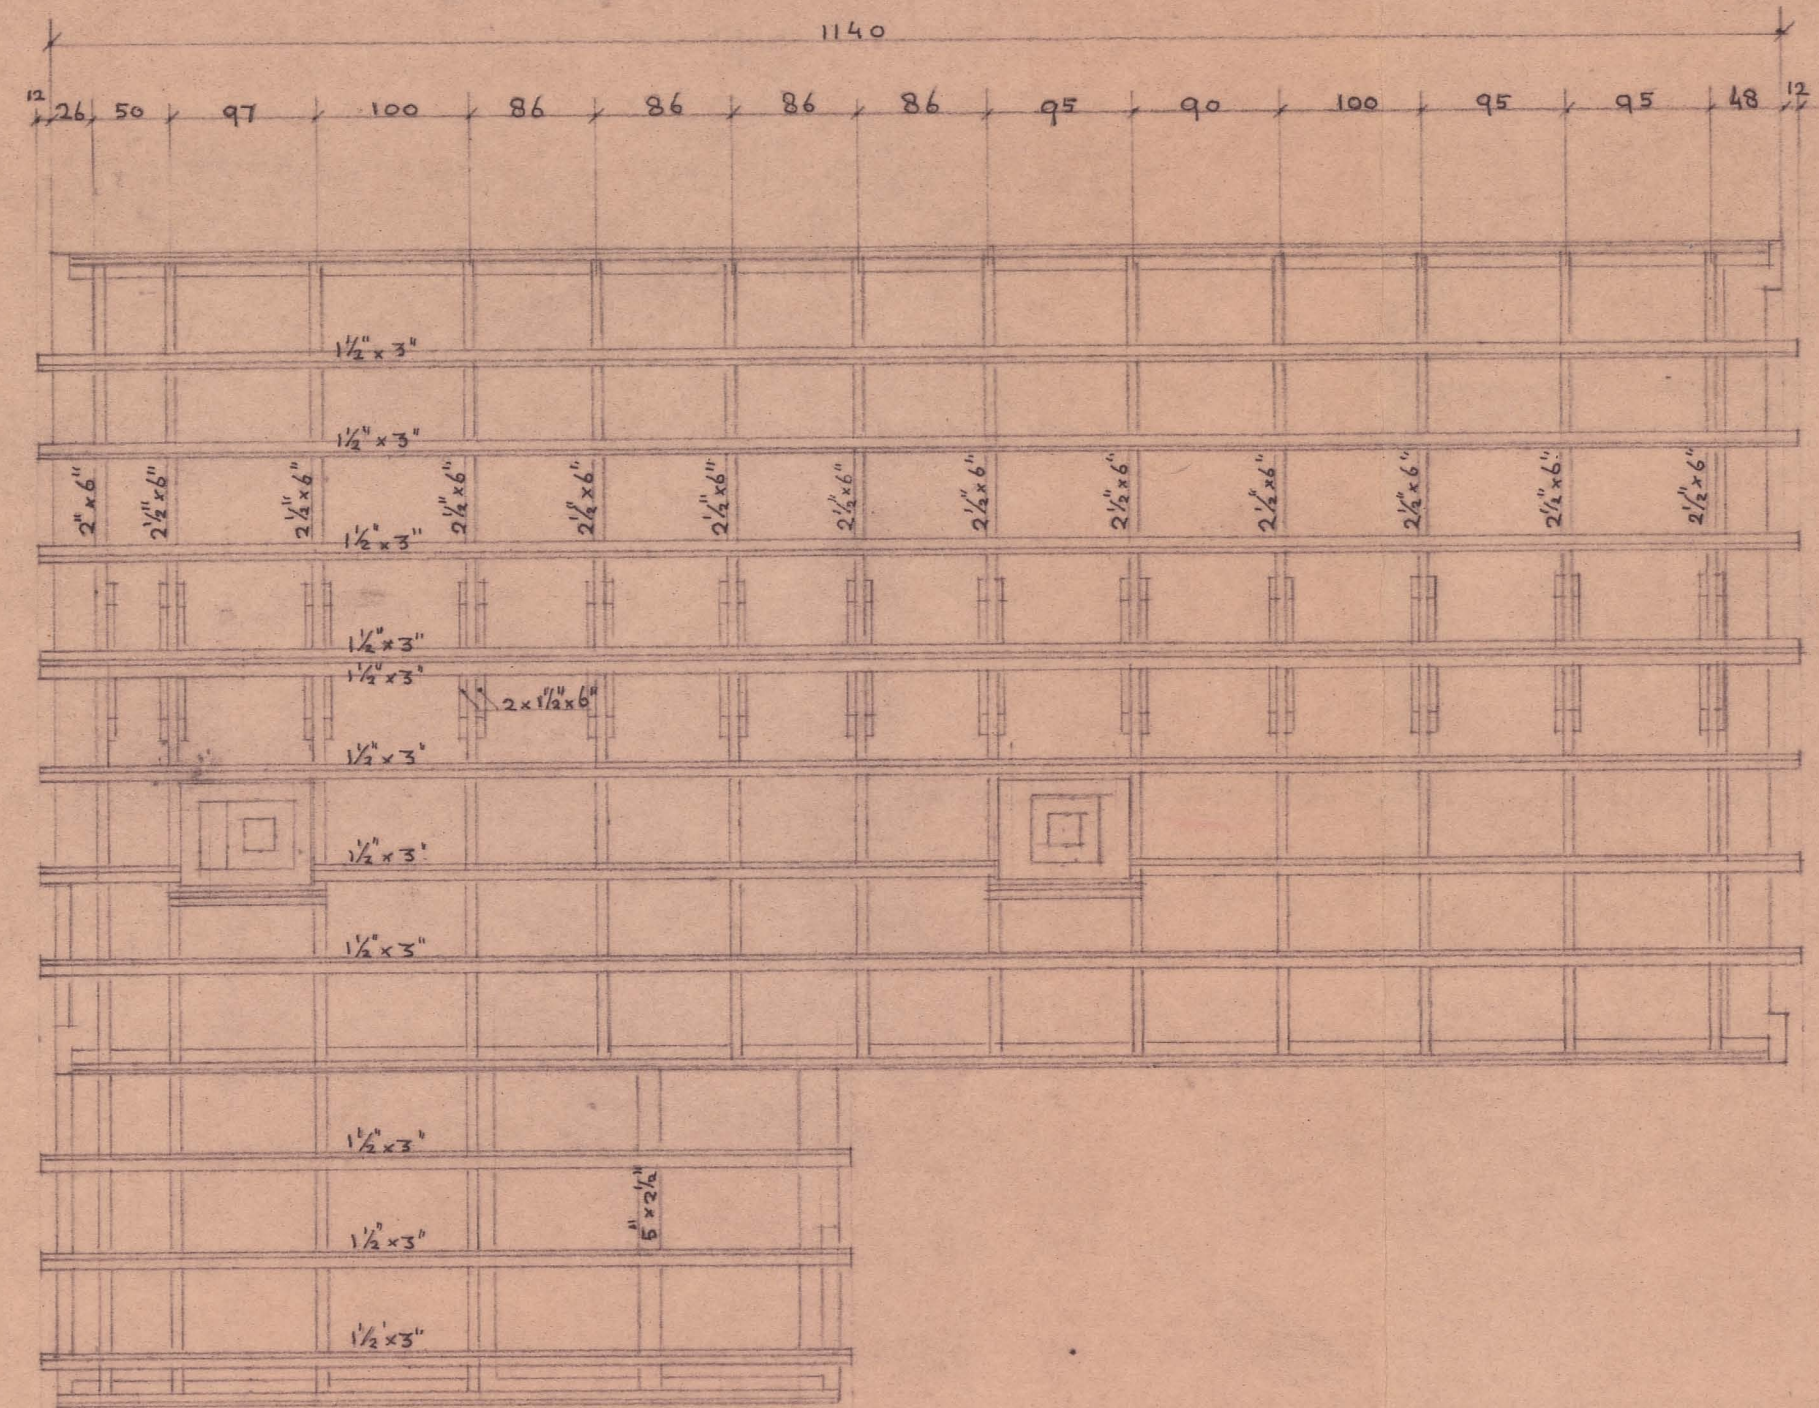

kapconstructie

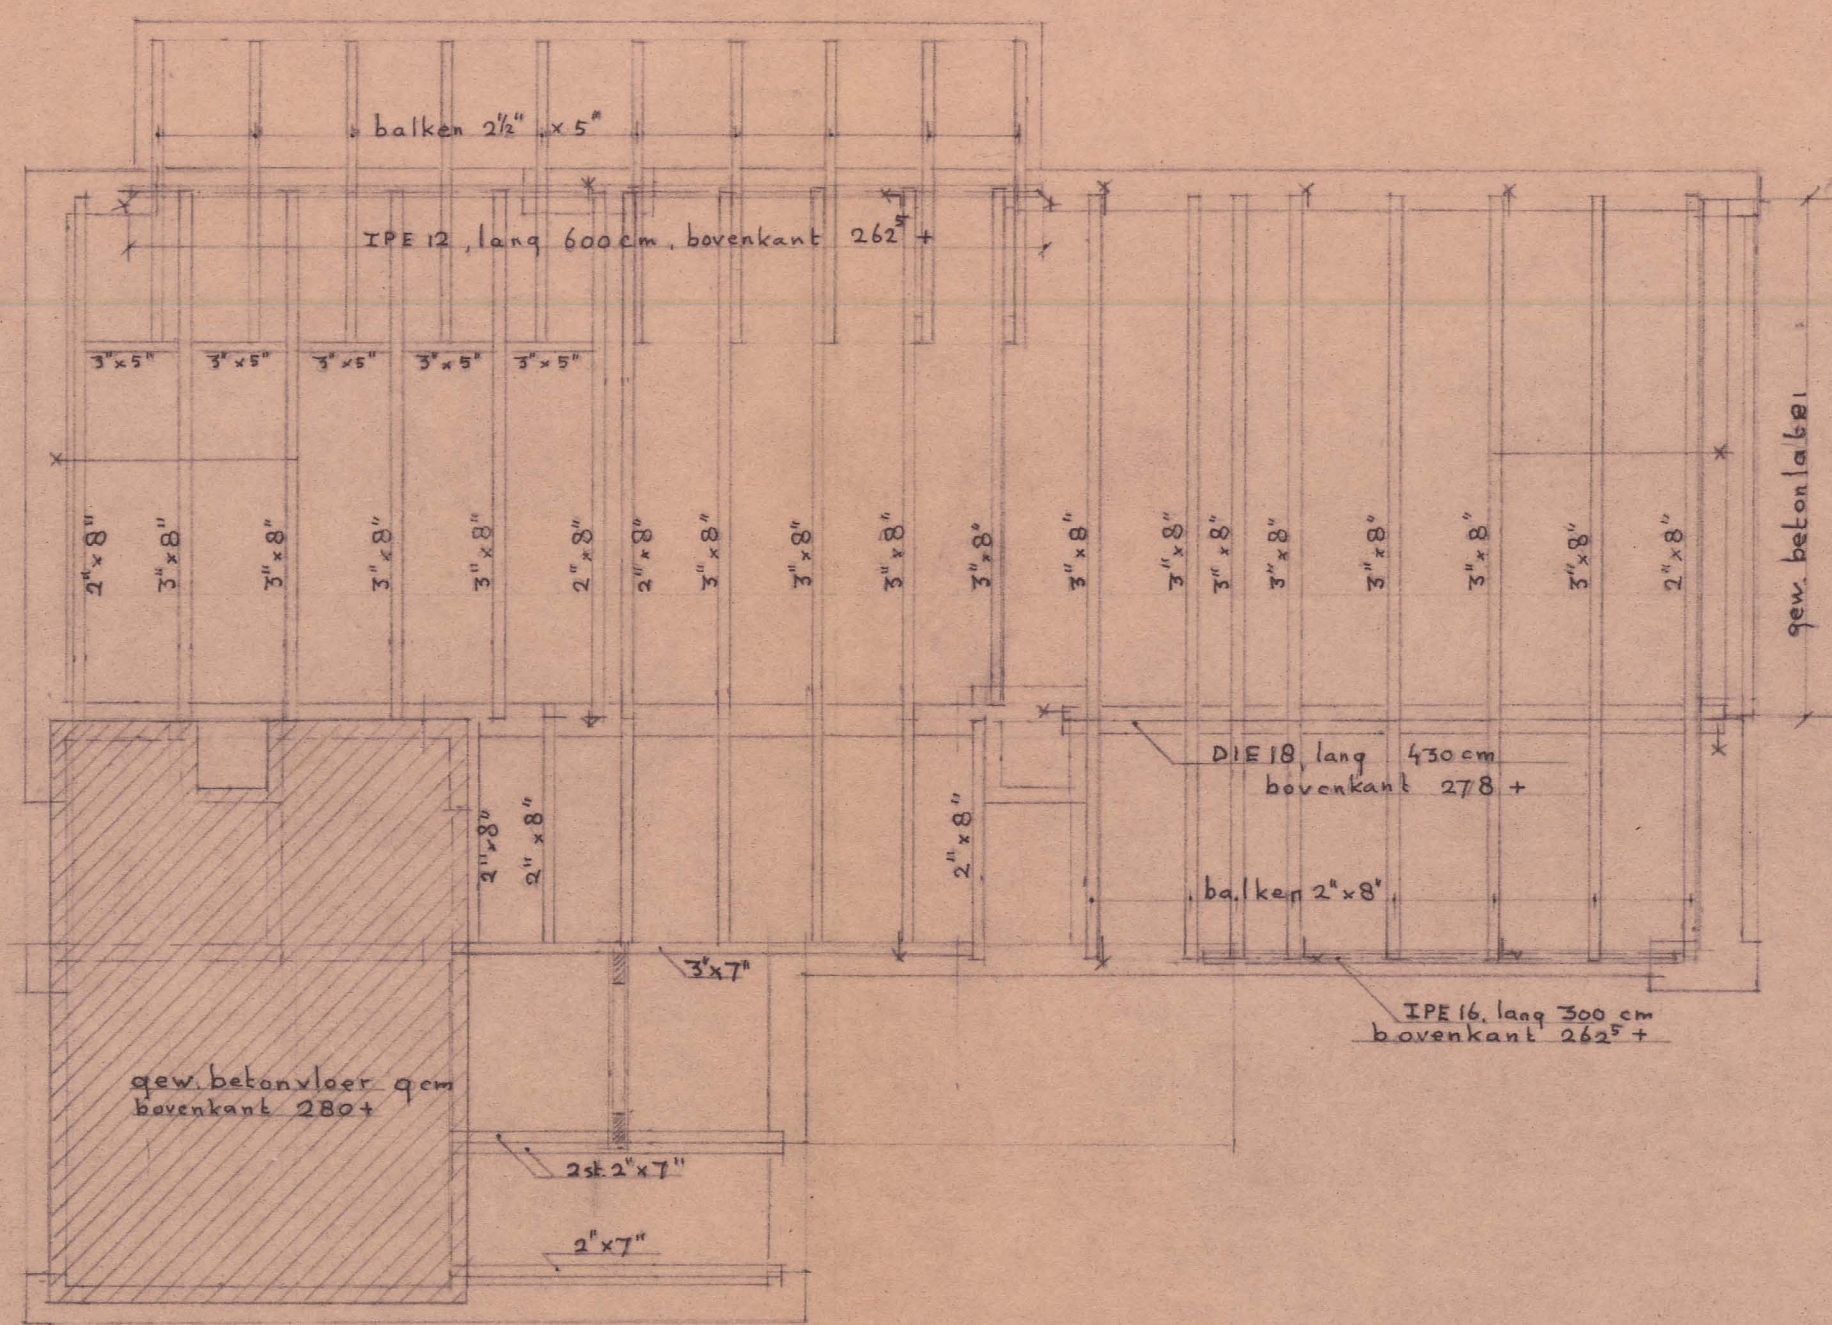

balklaag verdieping

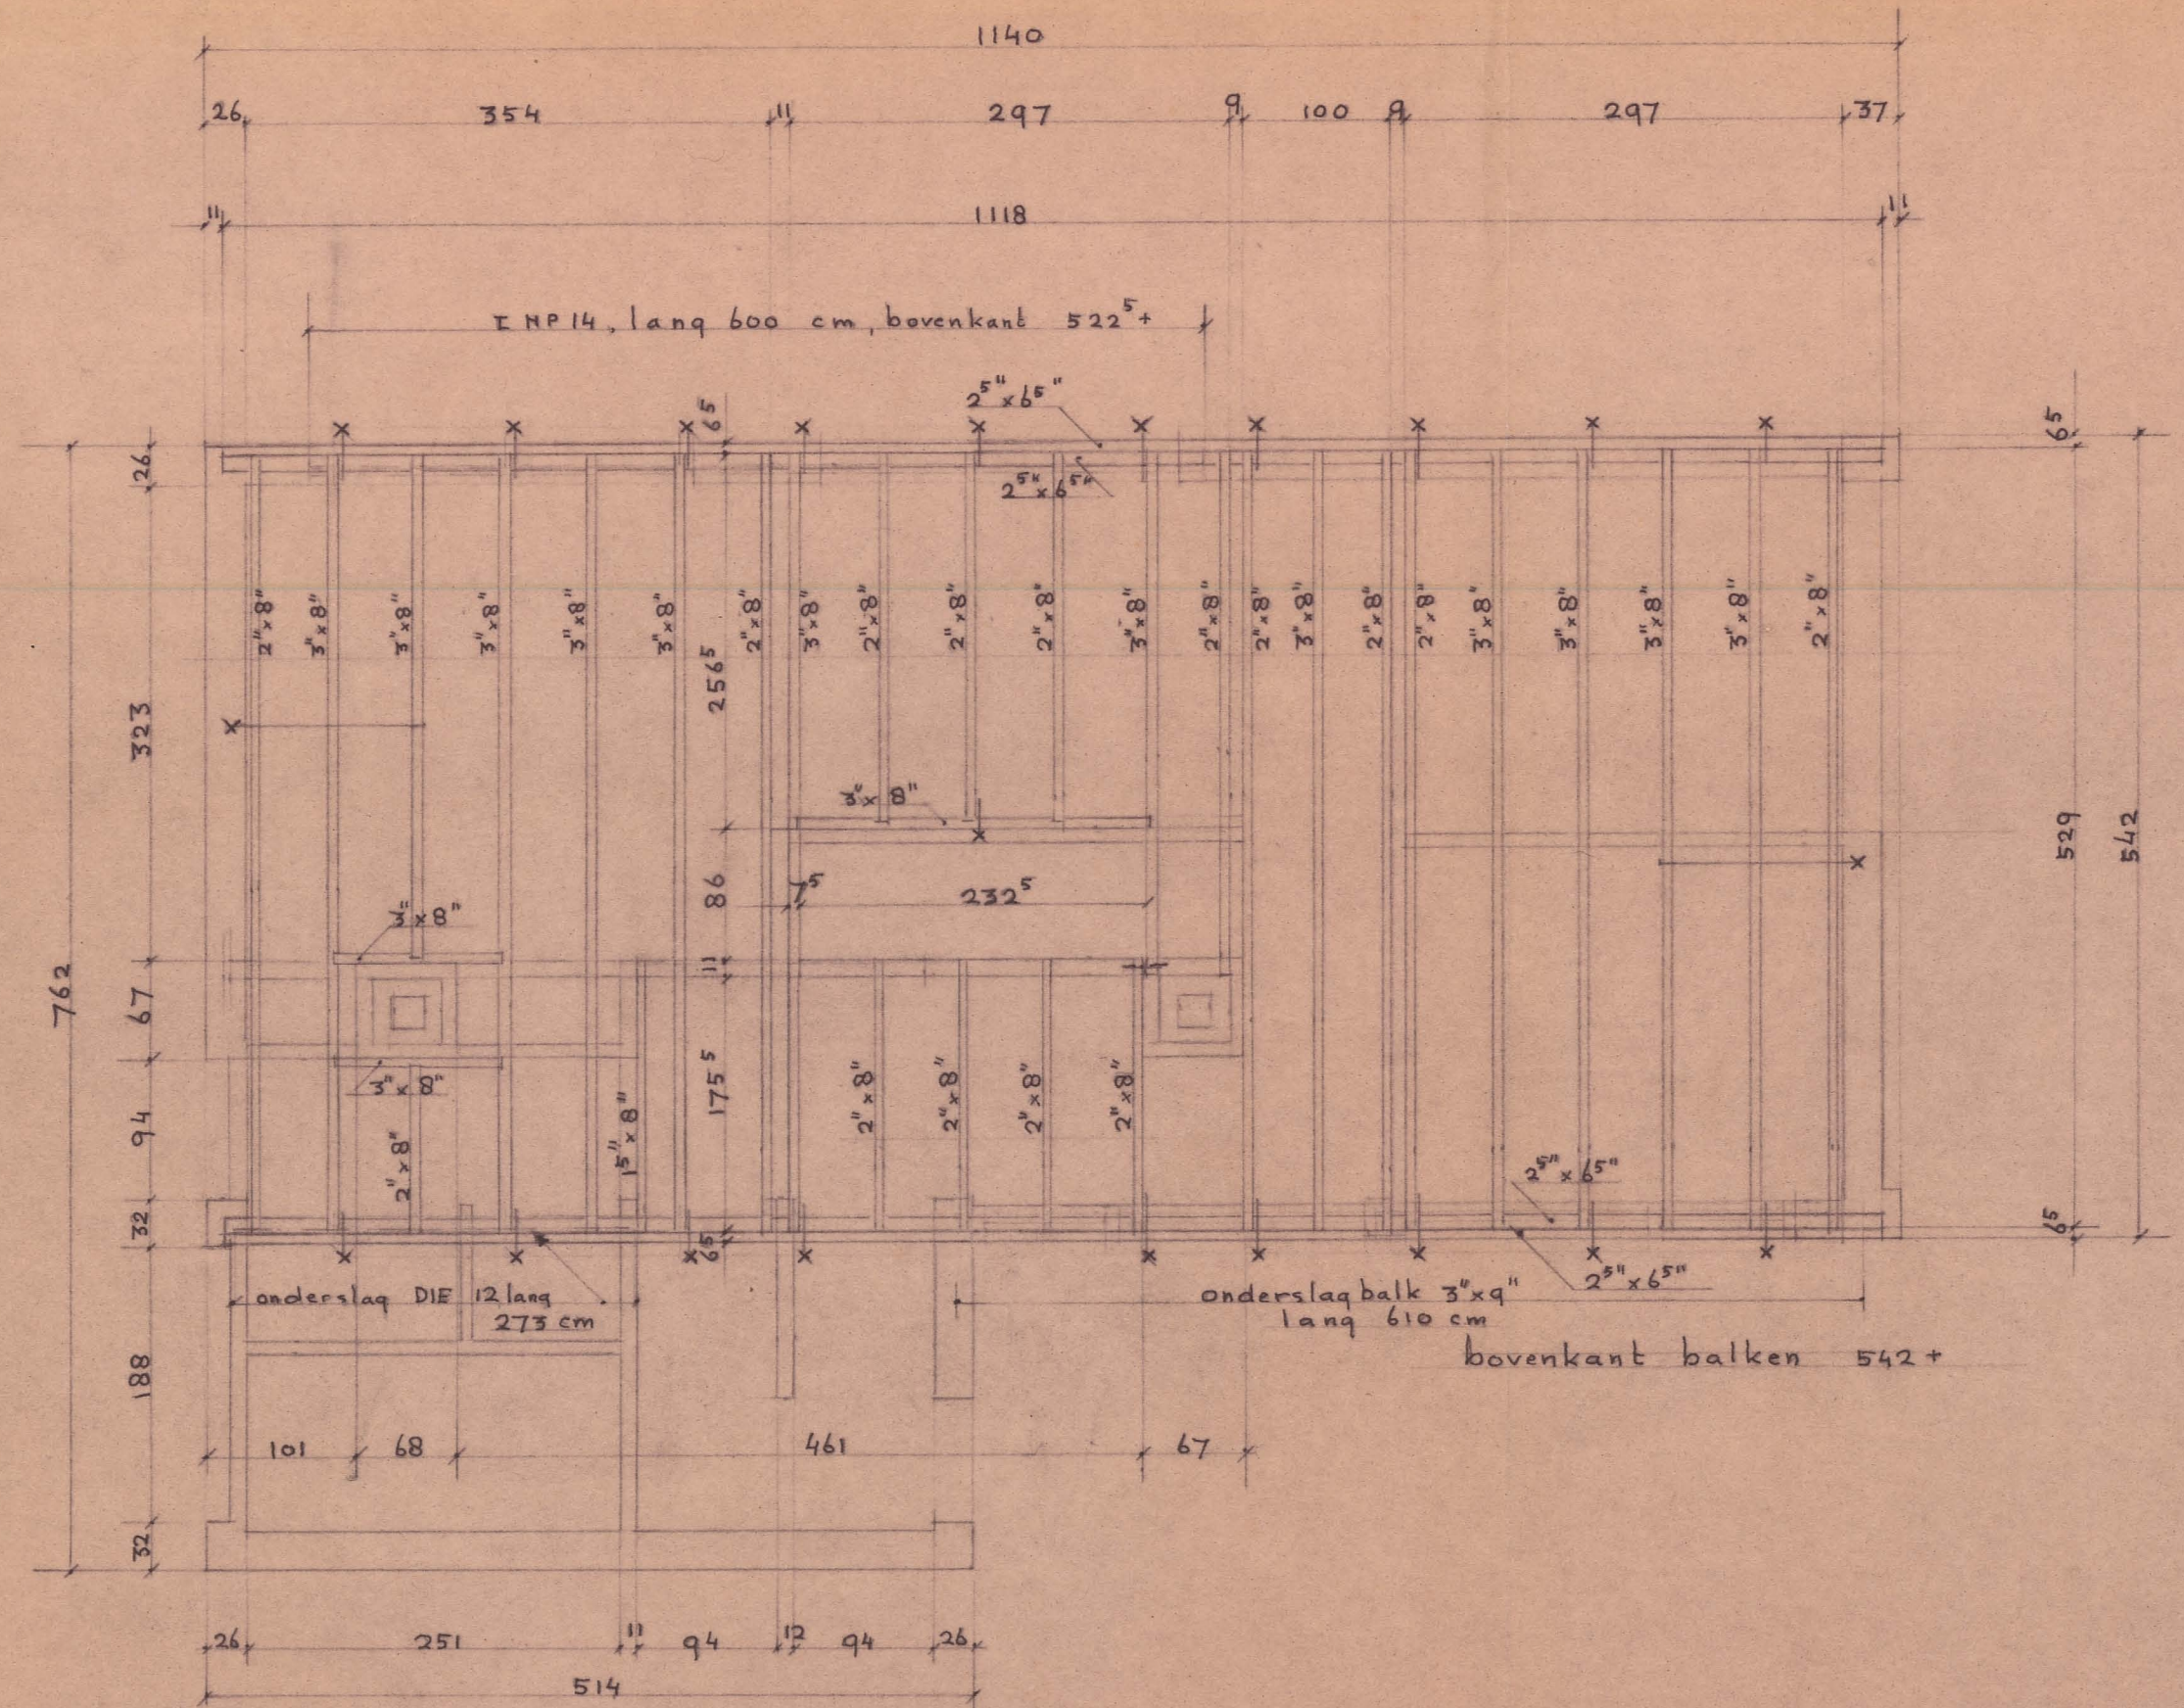

zolderbalklaag

Archief Bouw- en Woningtoezicht
 Gemeente Heemskerk

[Handwritten mark]