

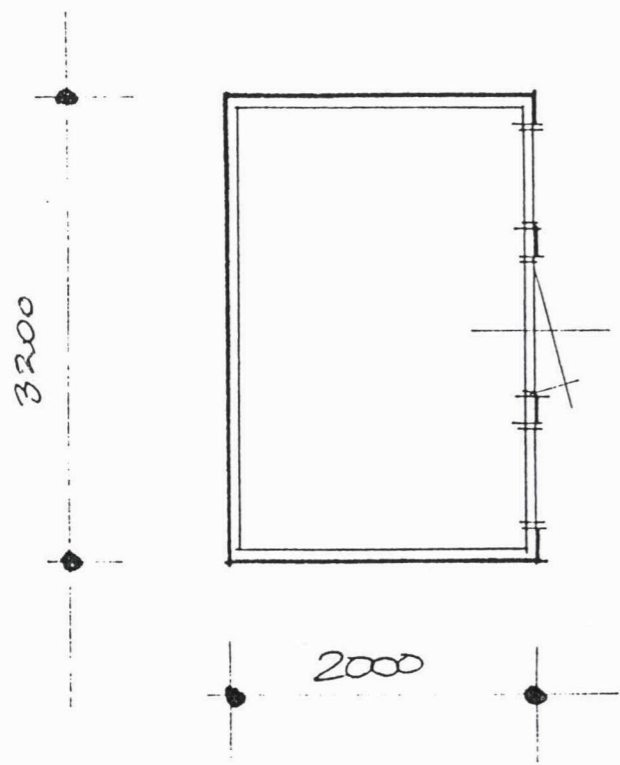
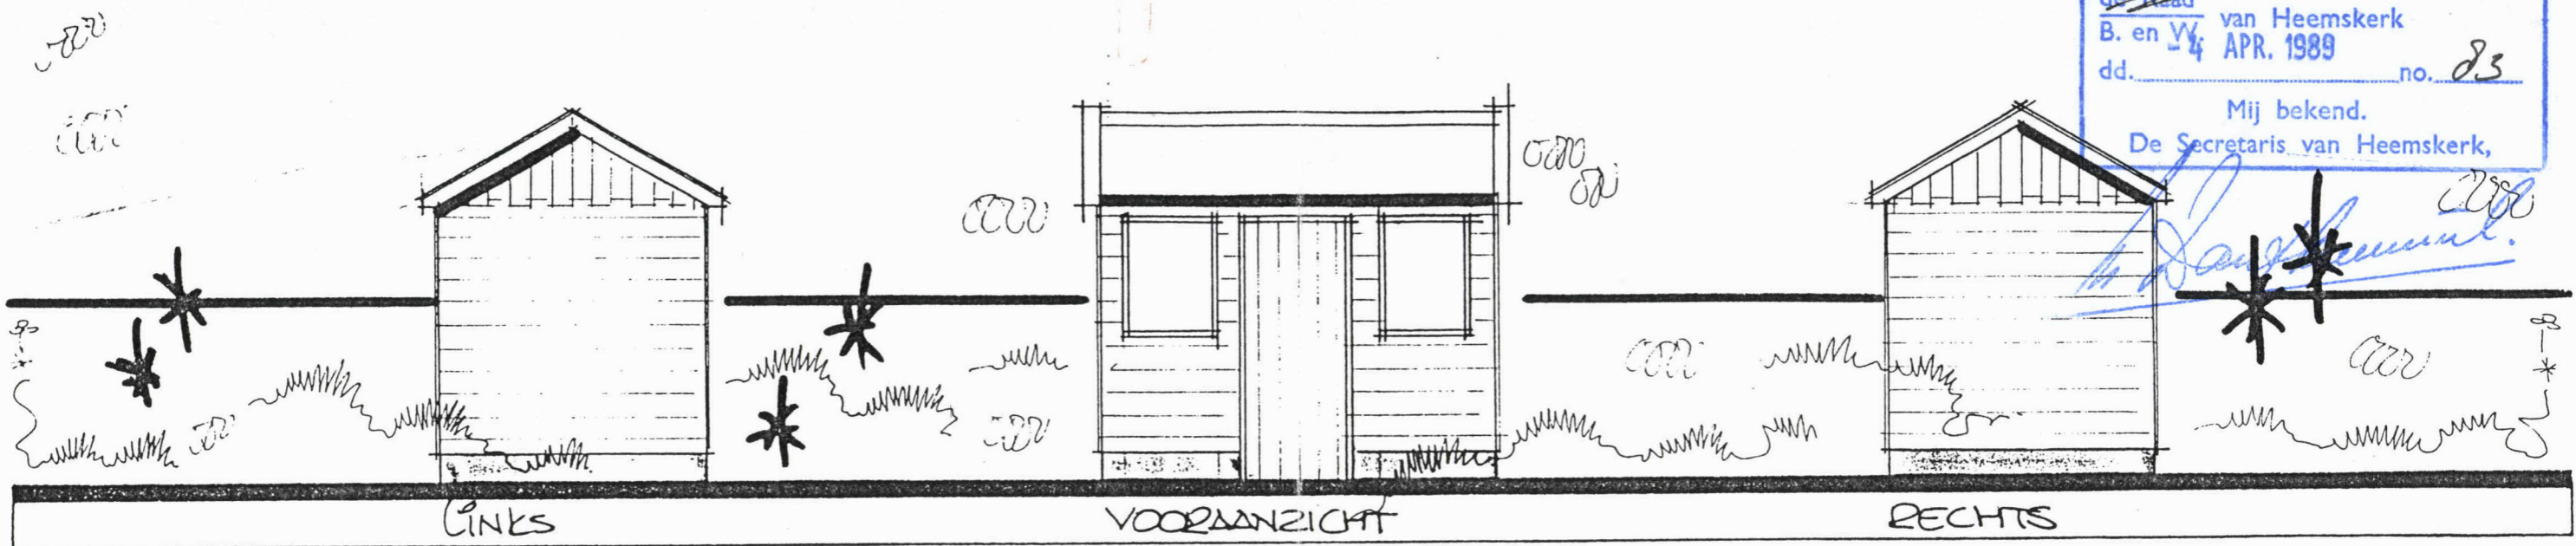


Behoort bij besluit van
 de Raad van Heemskerk
 B. en V. APR. 1989
 dd. no. 23
 Mij bekend.
 De Secretaris van Heemskerk,

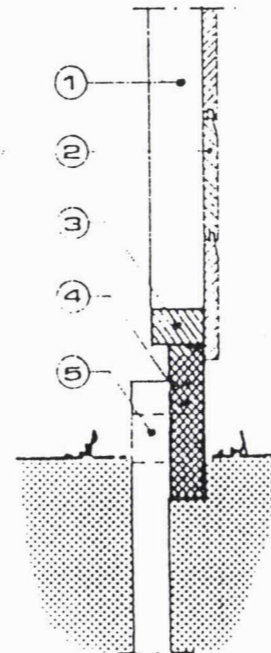

spant hout 50 x 100 mm
 gordingen 50 x 100 mm
 wandhoogte 2100 + maatveld

dakhelling 30 graden

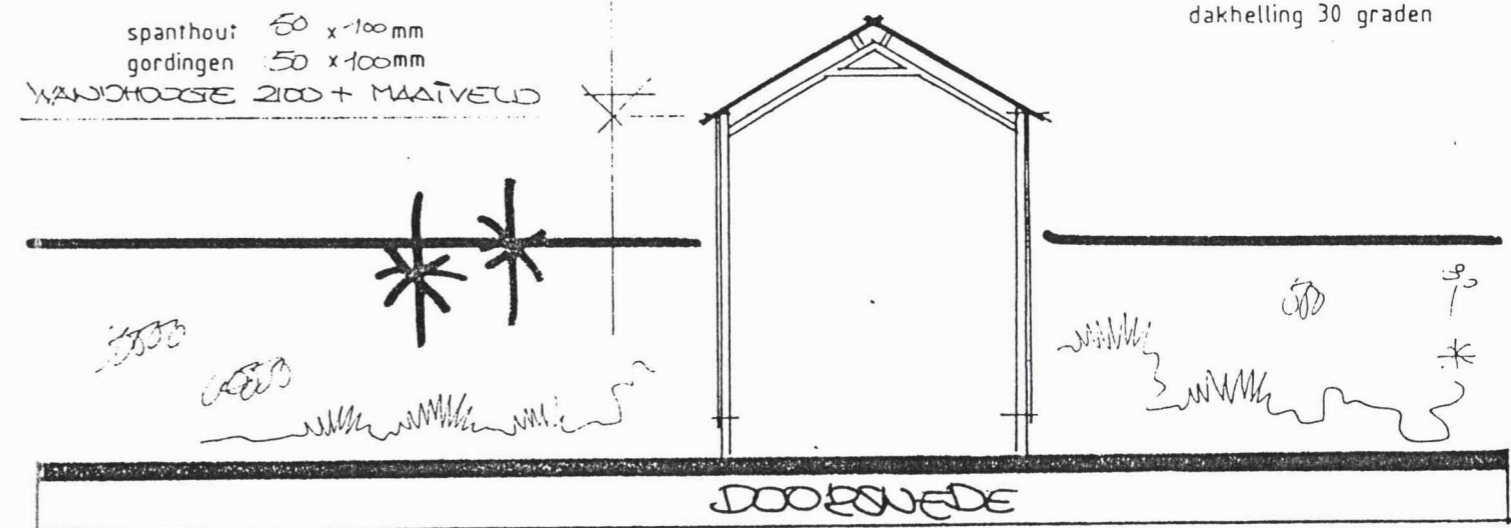

- ① regelwerk 50x70 mm
- ② liggend rabat 21 mm
- ③ regelwerk 50x70 mm
- ④ hardhouten balk 205x50 mm
- ⑤ pike'tten 50x100 mm hardhout lengte 1000 mm
- ⑥ dakbedekking : ZWART GESAT. ASBEST GOEFPLAAT
- ⑦ dakbeschieting :
- ⑧ deuren : opgeklampt
- ⑨ ramen afmetingen 900 mm hoog 700 mm breed

OPDRACHTGEVER :	KAD. GEM. :
<i>K. A. Stollmans</i>	<i>Heemskerk</i>
<i>ALETTA Jacobsta 123</i>	SECTIE : <i>B</i>
<i>Heemskerk</i>	NUMMER : <i>1503</i>
	SCHAAL :

TYPE :	<i>HS 20</i>
SCHAAL :	<i>1/50</i>
GET :	<i>B</i>
patent pending in principle countries of the world	

HOUTBOUW
HIEMSTRA