




voorgevel



achtergevel

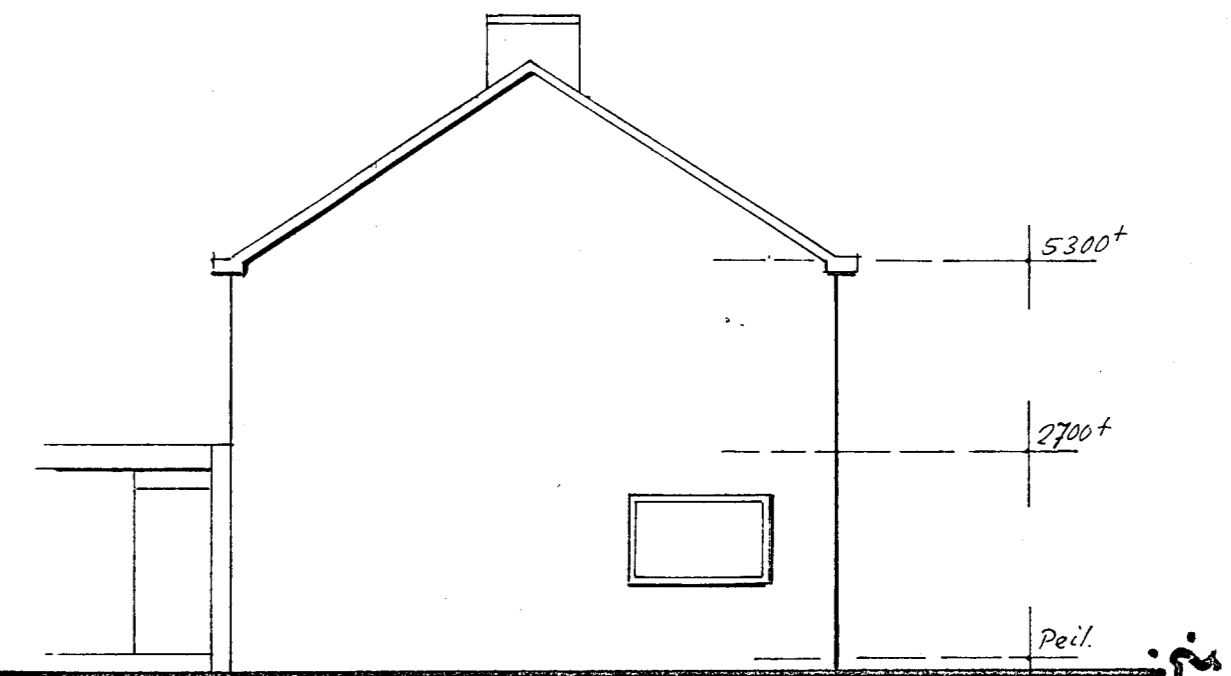

zijgevel

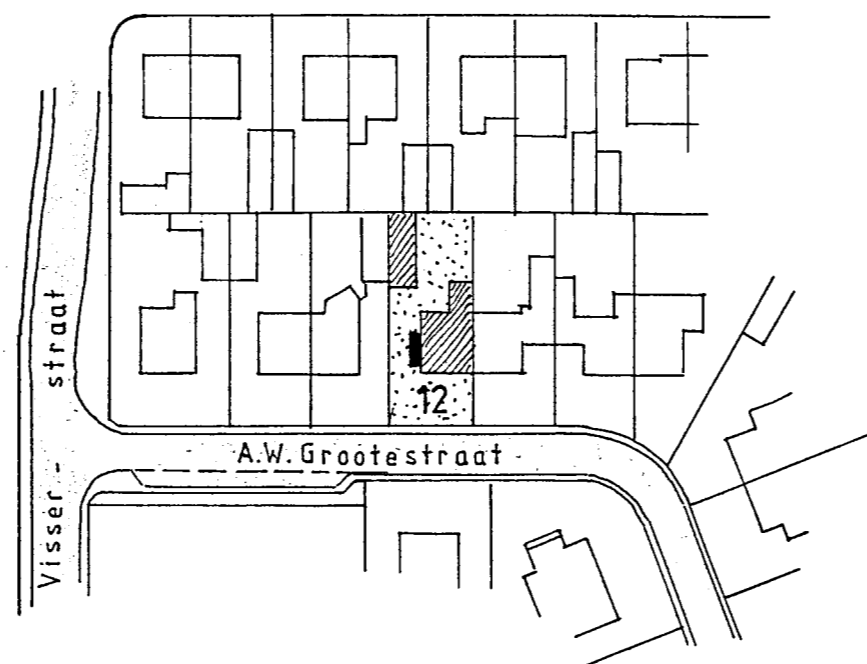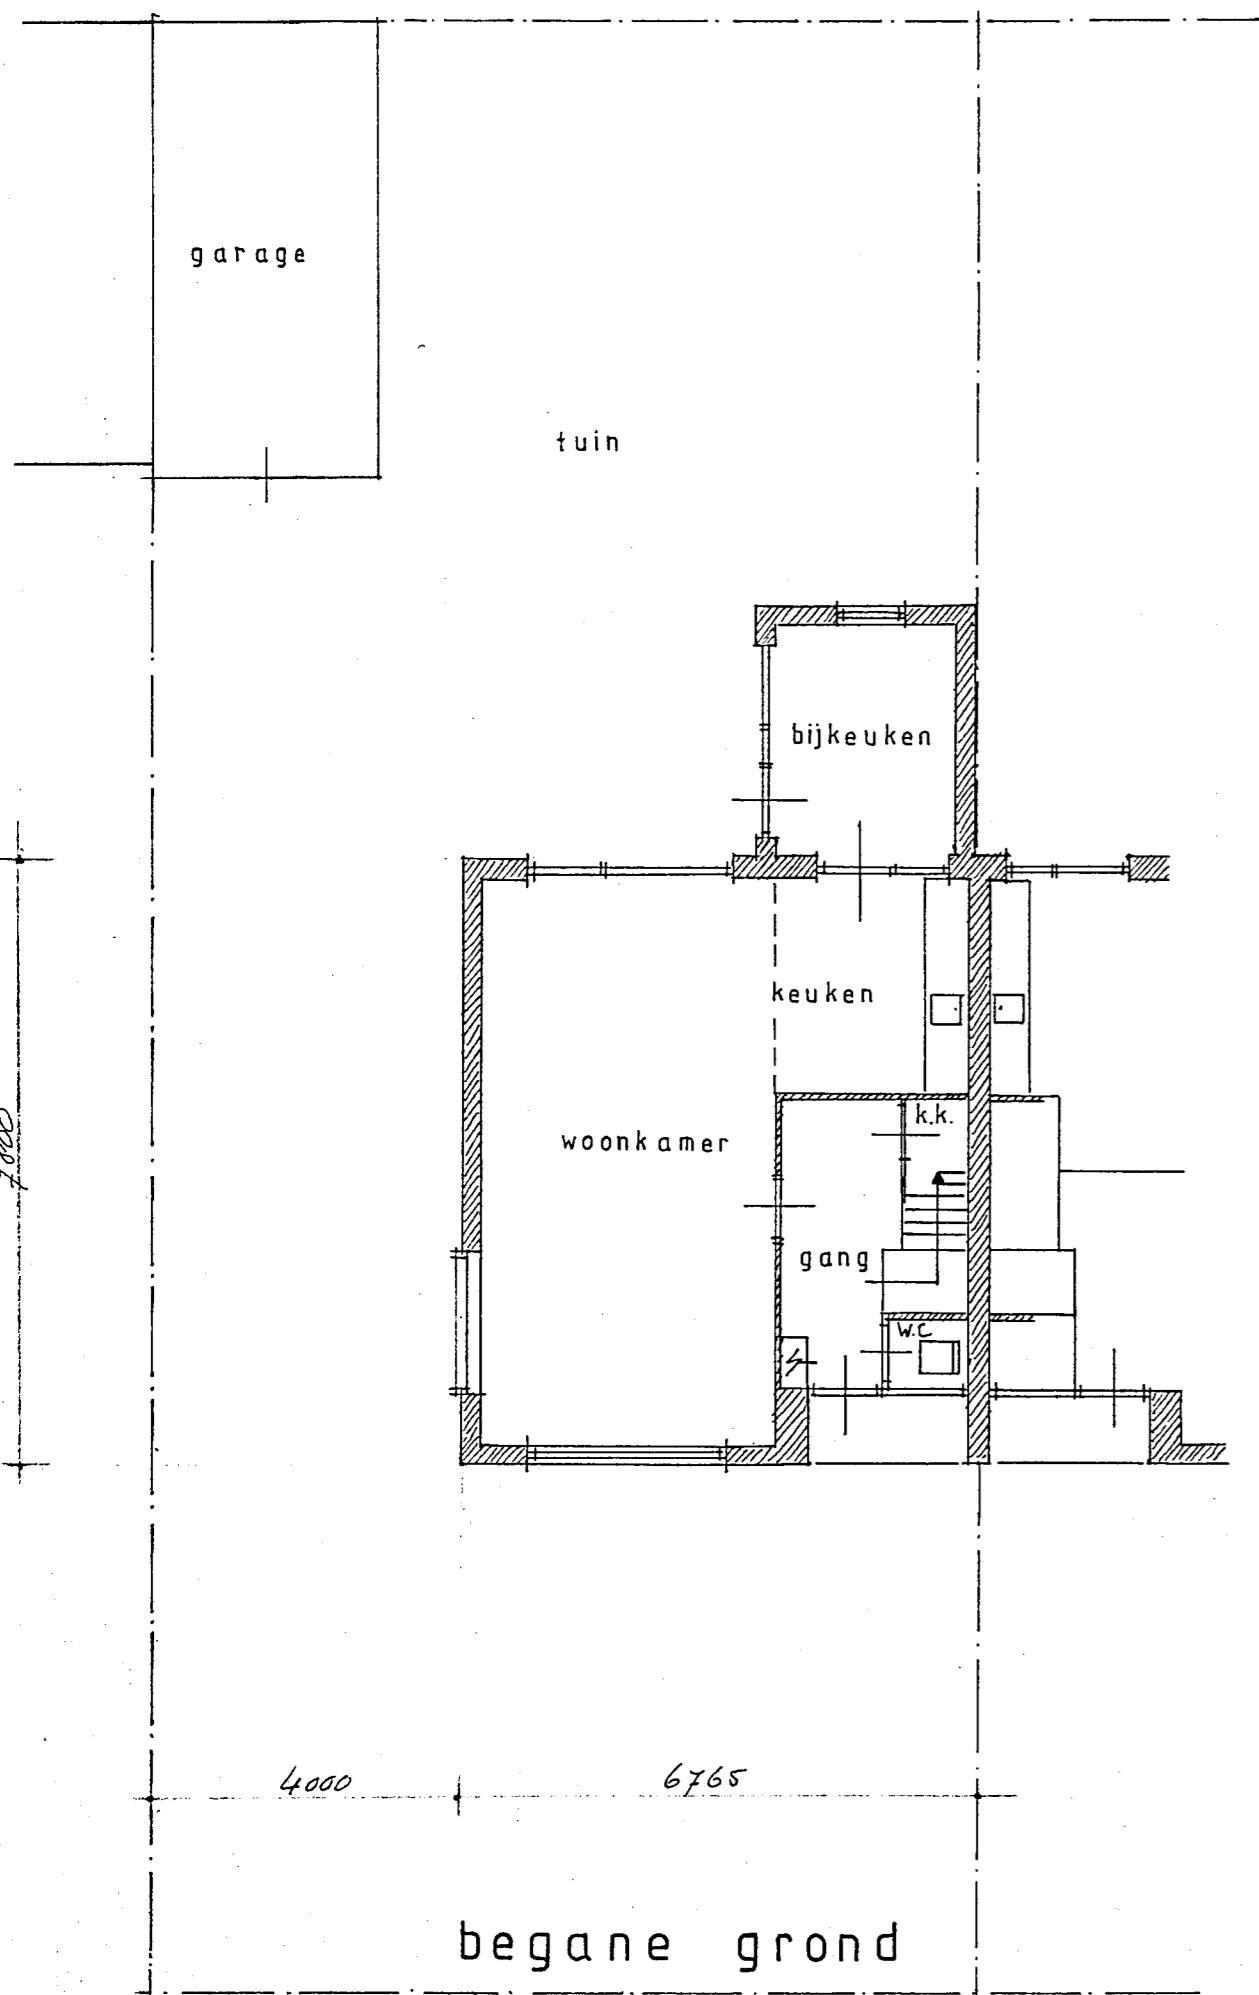

SITUATIE schaal 1:1000  
 Gemeente HEEMSKERK  
 Kad. Sectie ... nr .....

Behoort bij besluit van  
 B. en W. van Heemskerk  
 dd. 21 JUNI 1994 no. 119/  
 Mij bekend. 1994  
 De Secretaris van Heemskerk.

*J. H. ...*

INGEKOMEN 14 APR. 1994



ARCHITECTEN - EN KONSTRUKTEURSBURO N.A. GROEN  
 RIJKSSTRAATWEG 82 KANTOOR 1964 LK HEEMSKERK  
 TEL. 02510 - 34400 / 53300

plan voor het verbouwen van het perceel  
 A.W. Grootestraat 12 te Heemskerk.  
 i.o.v. de heer J.C. Casticum te Heemskerk.

bestaande toestand		PLAN: G.94011
SCHAAL: 1:100	GETEKEND: <i>S.G.</i>	BLAD: 1.
DATUM: 5 april '94	BLADMAAT: 50x70	
GEWIJZIGD:		