




— PLATTEGROND BESTAAND. —

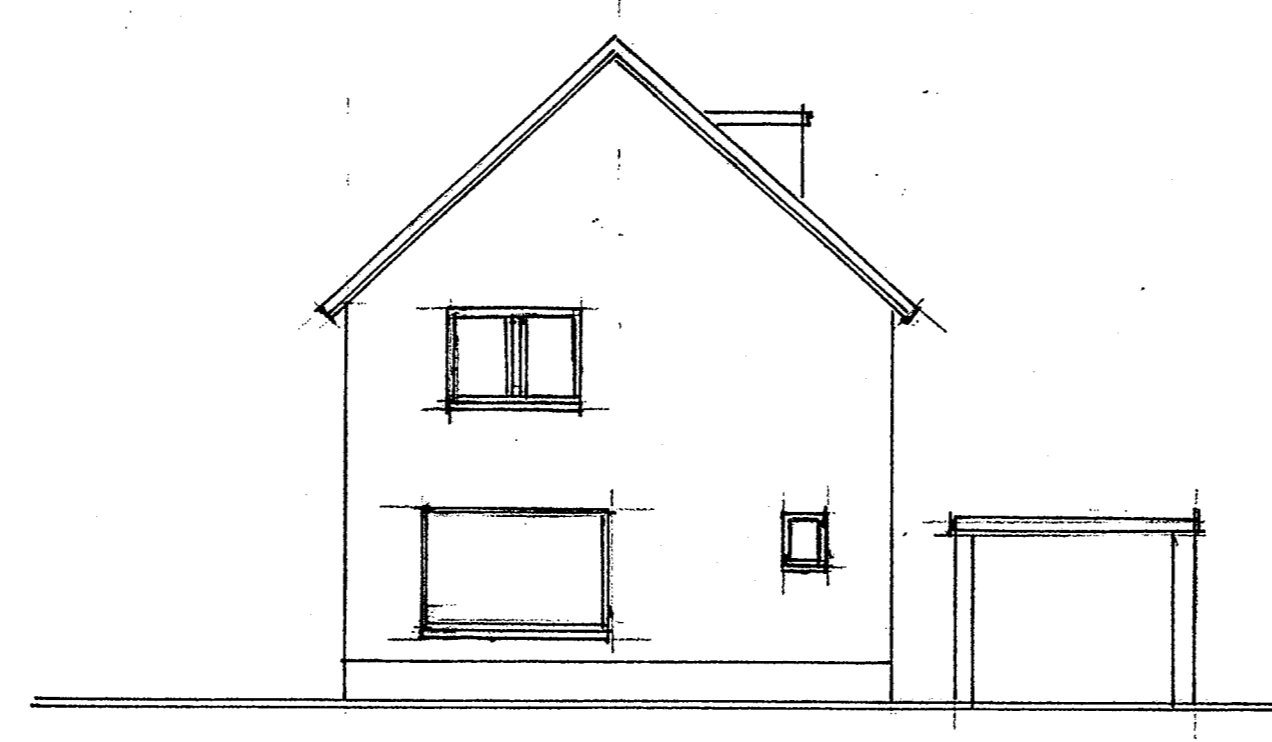






— VOORGEVEL BESTAAND —

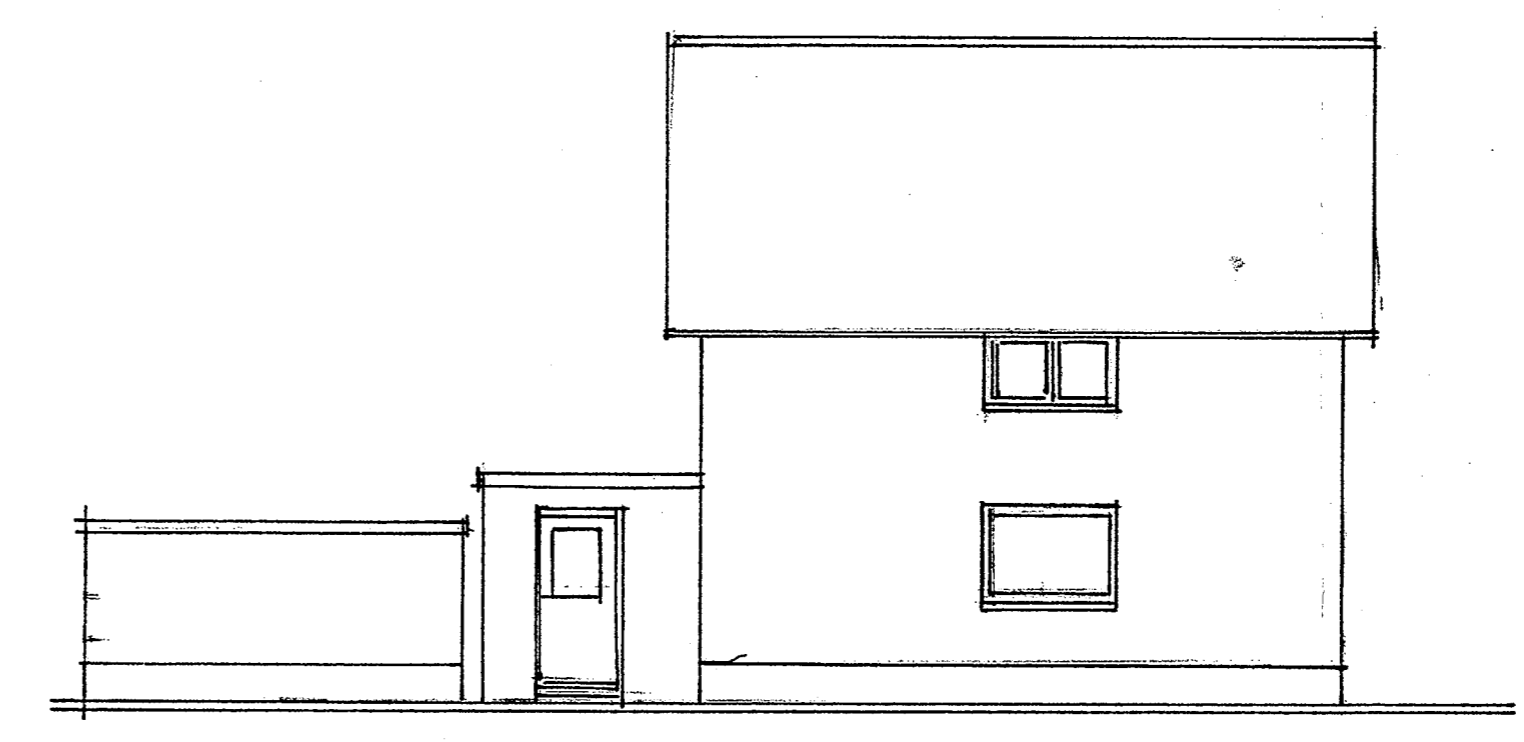

— LINKERZIJGEVEL BESTAAND —

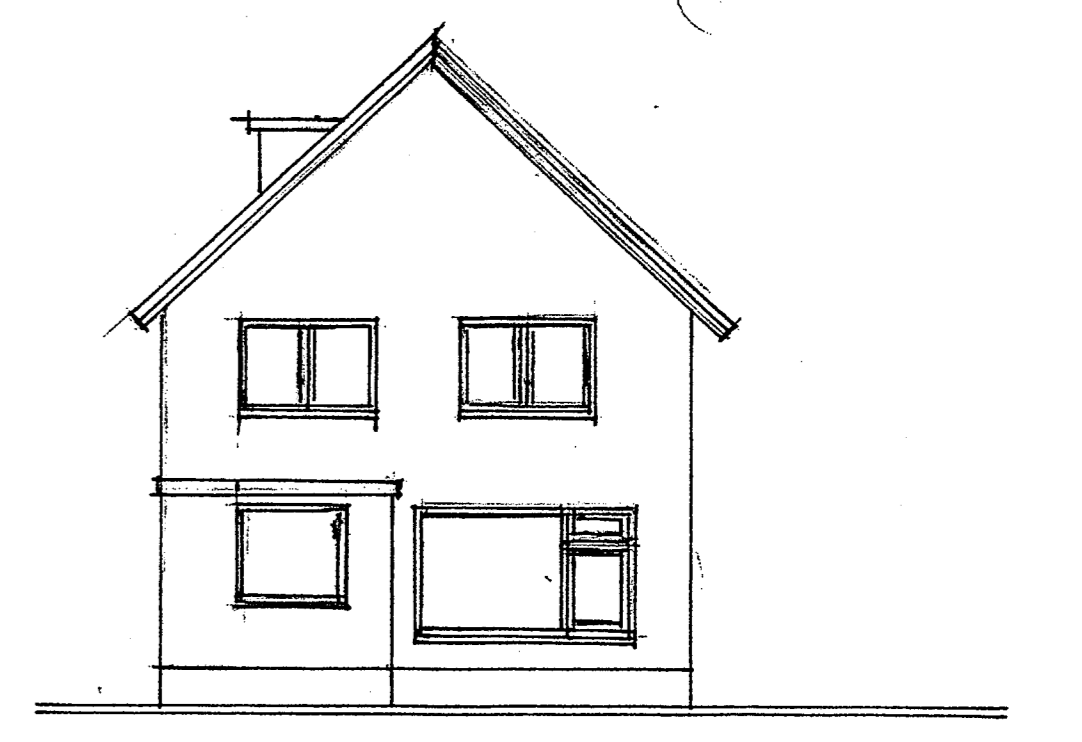


— ACHTERGEVEL BESTAAND. —

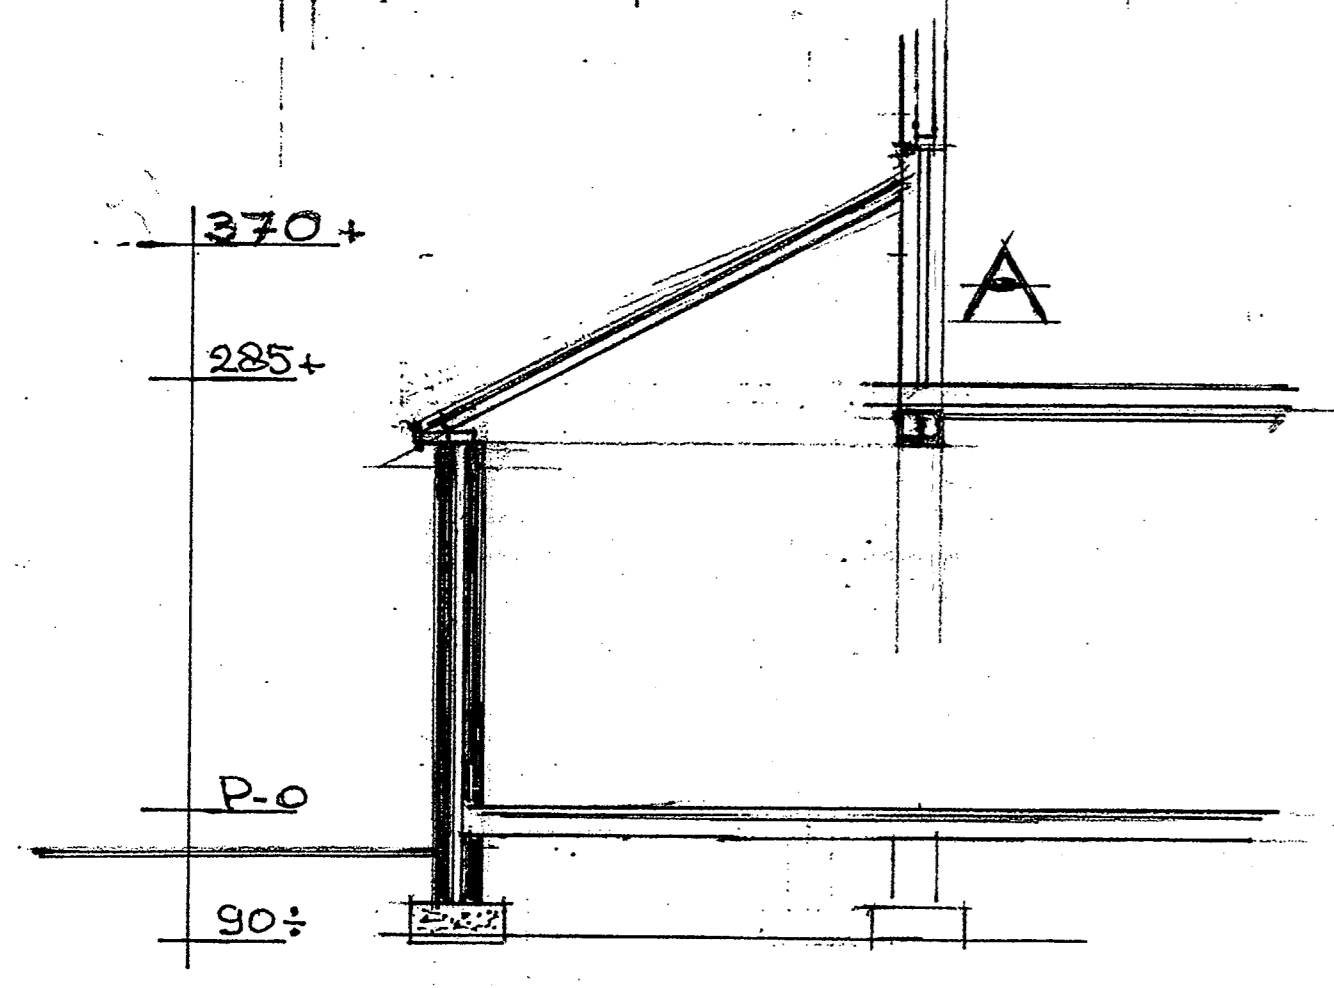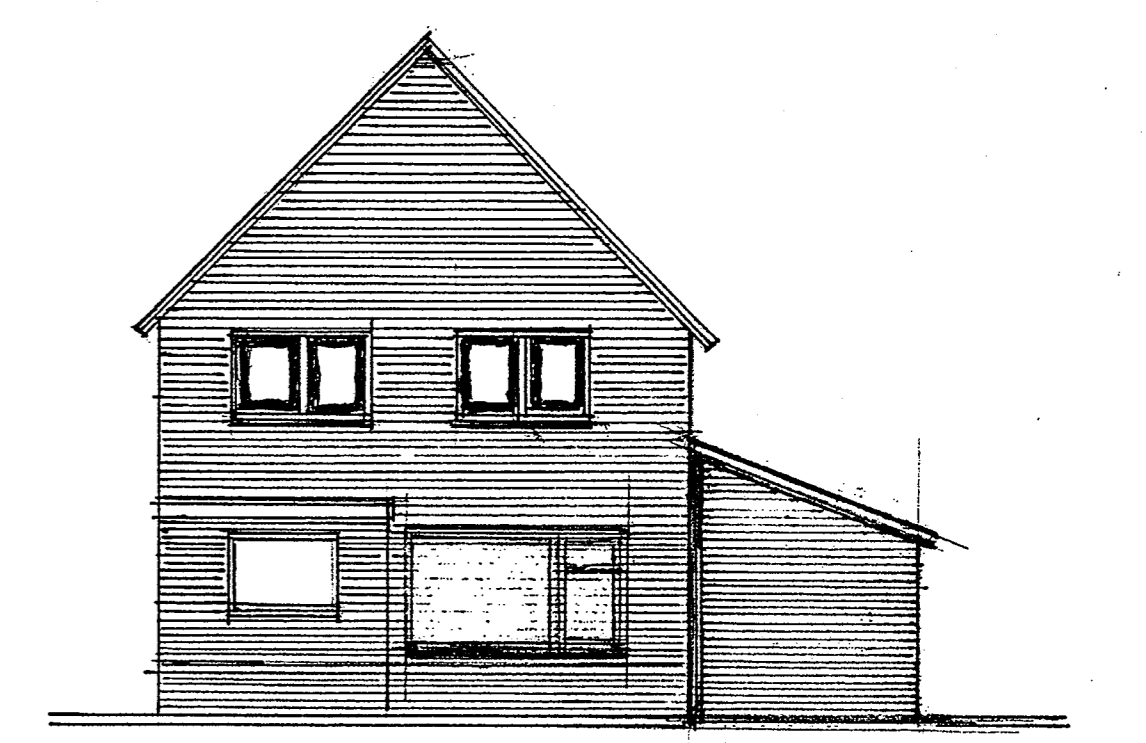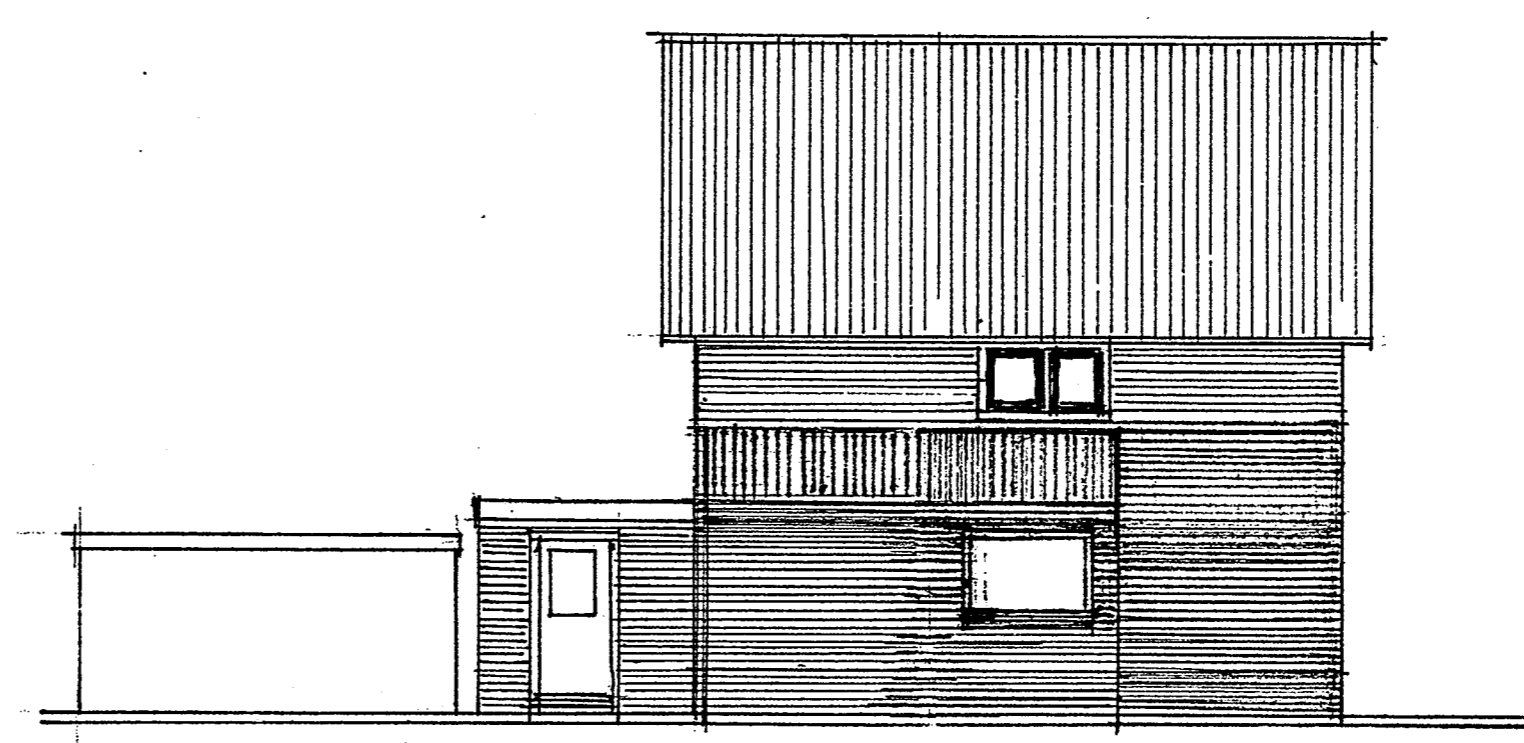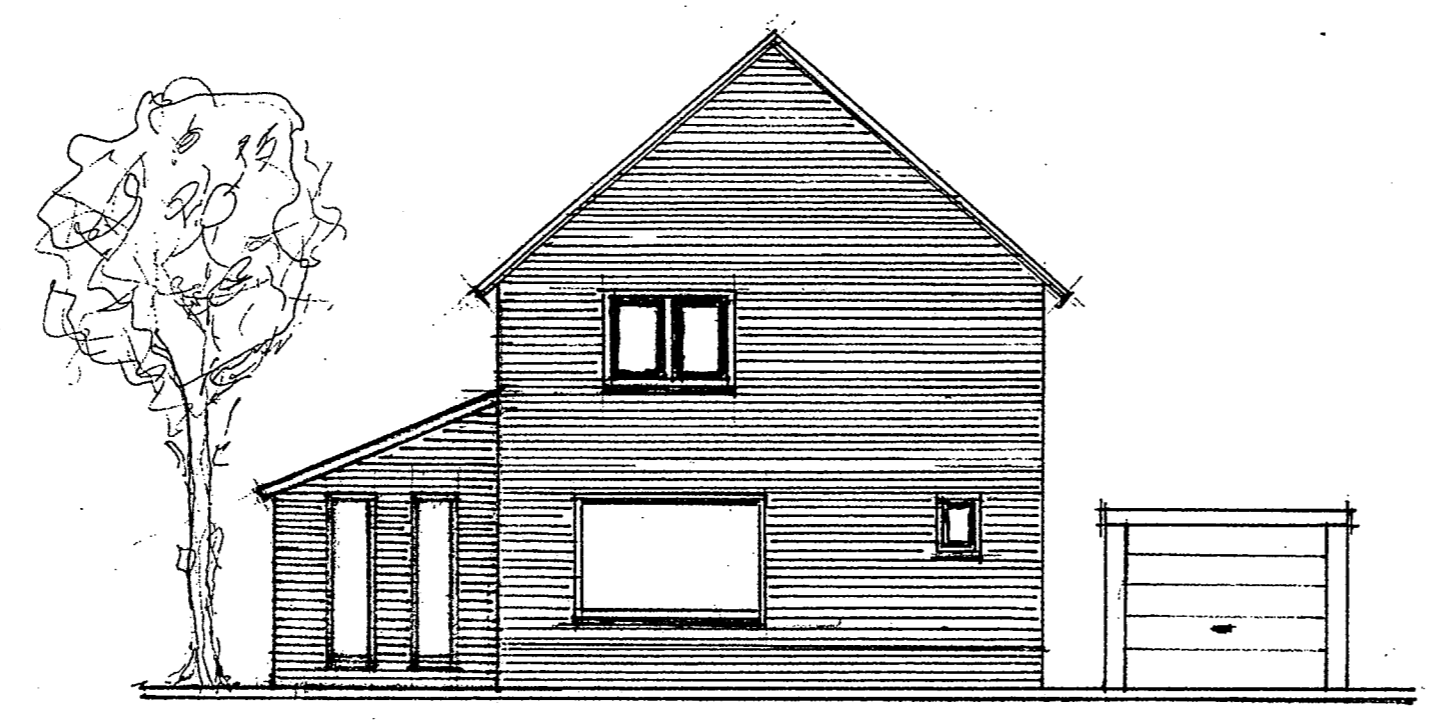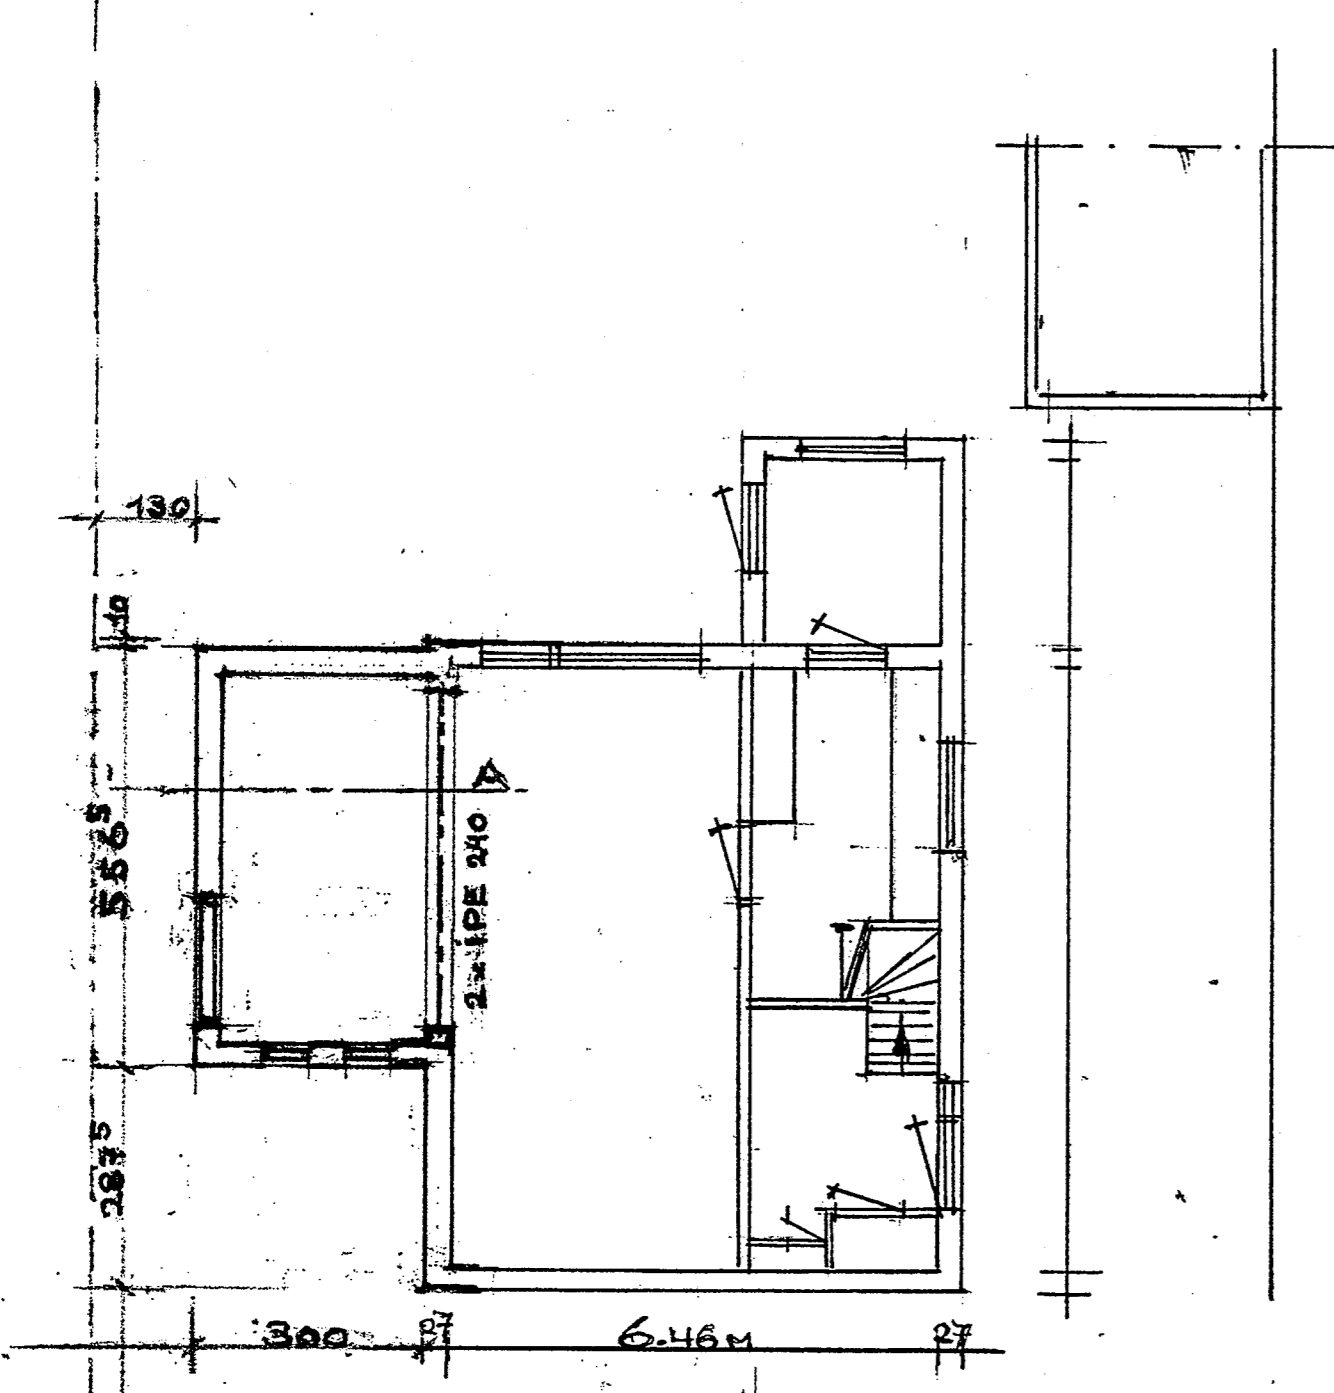

RENVOOI.

- METSELWERK ALS BESTAAND.
- DAKPANNEN ALS BESTAAND.
- KOZIJNEN HARDHOUT.
- VLOER GEISOLEERD. BALK. BR.
- DAKPLATEN GEISOLEERD.
- ZINKEN GOOT.
- EFLUNDERINGSPLAAT. 60x20.
- SPOLWMUREN GEISOLEERD.

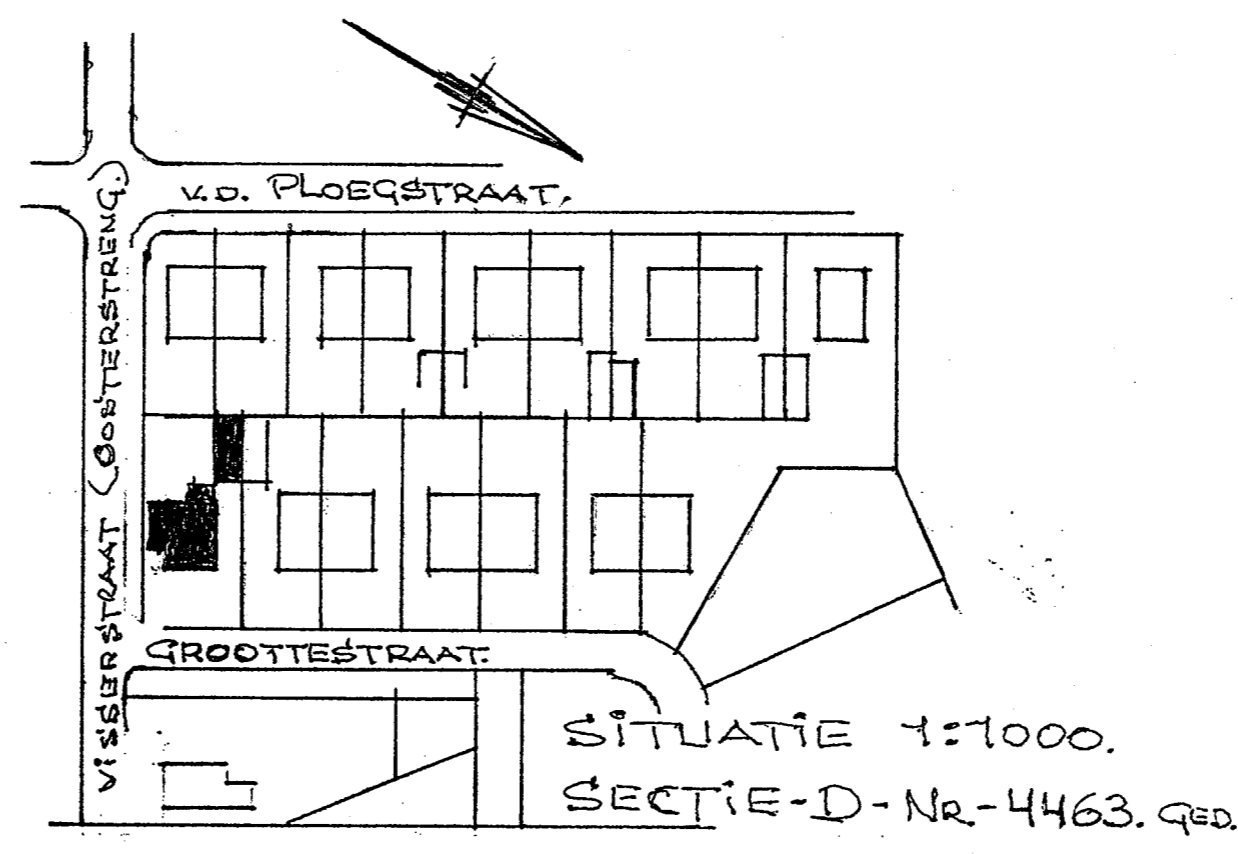

Behoort bij besluit van
 B. en V. van Heemskerk
 dd. 18 mei 1999 no. 99/000
 Nijmegen.
 De Secretaris van Heemskerk,
 J. van der Vliet

INGEKOMEN 15 APR. 1999

AANVRAAG: AANBOUW-GROOTTESTR.	HEEMSKERK
OPDR. De Hr. J. v. Lieghout.	WERK. GRSTR 1
BLAD 1	1
AANNEMERBEDR. GEBR. KROM	W. de Groot 44 / Tel. 0475-31026