



voorgevel

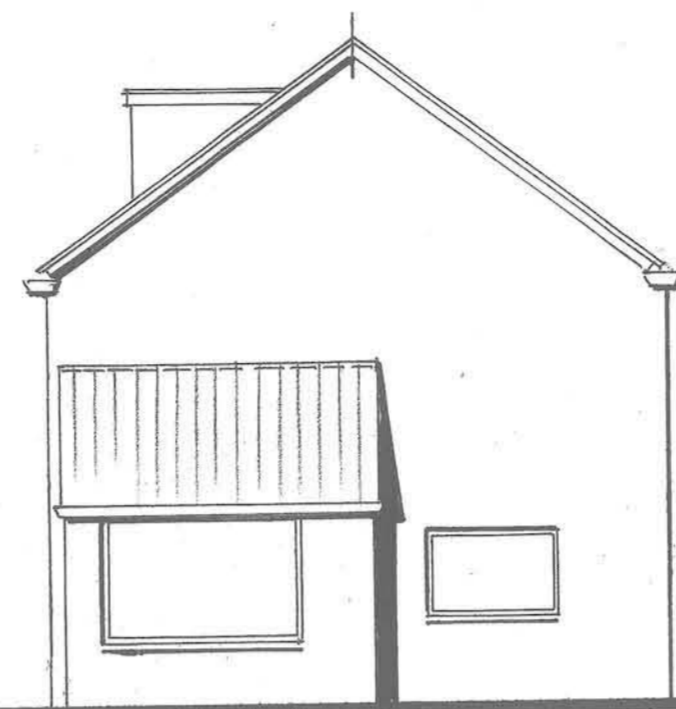



zijgevel

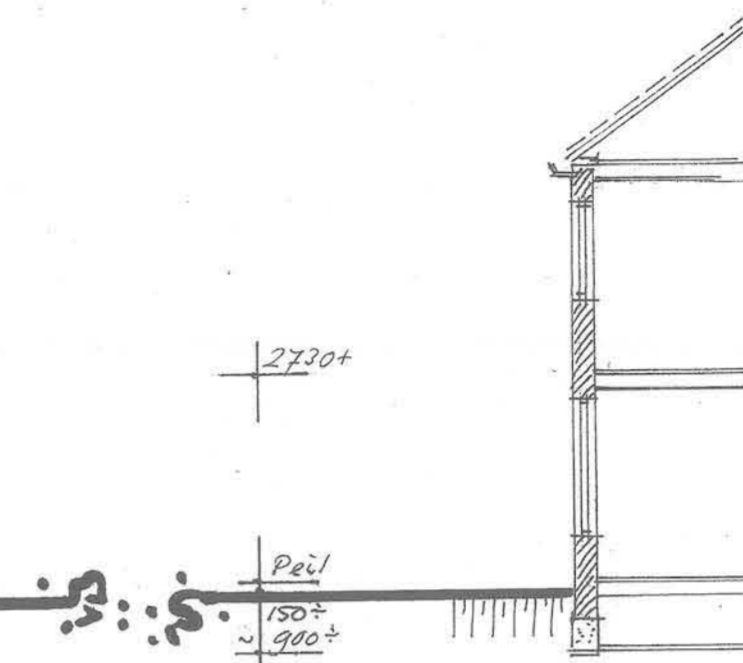

doorsnede A.

VOEGEKOMEN 10 AUG. 2001

2730+  
Peil  
150+  
900+

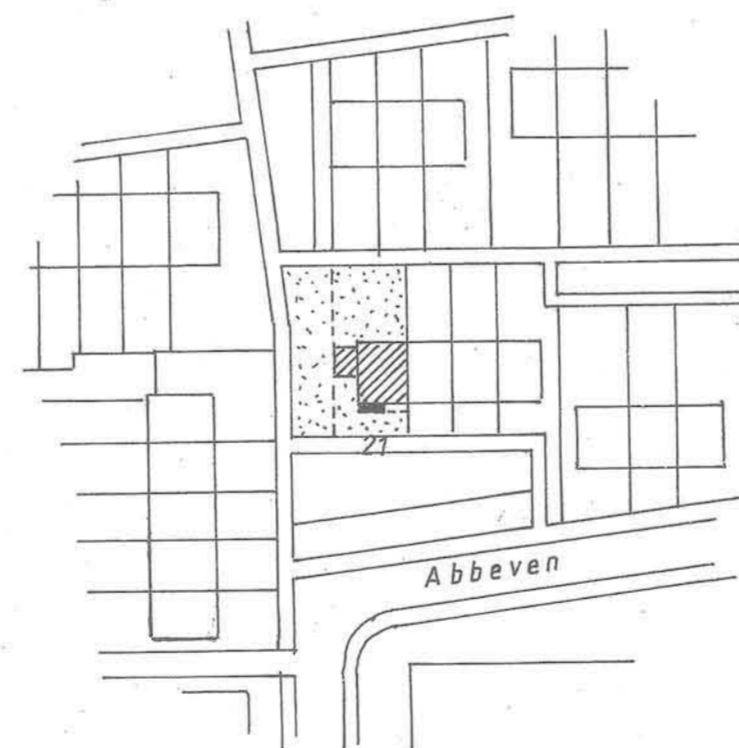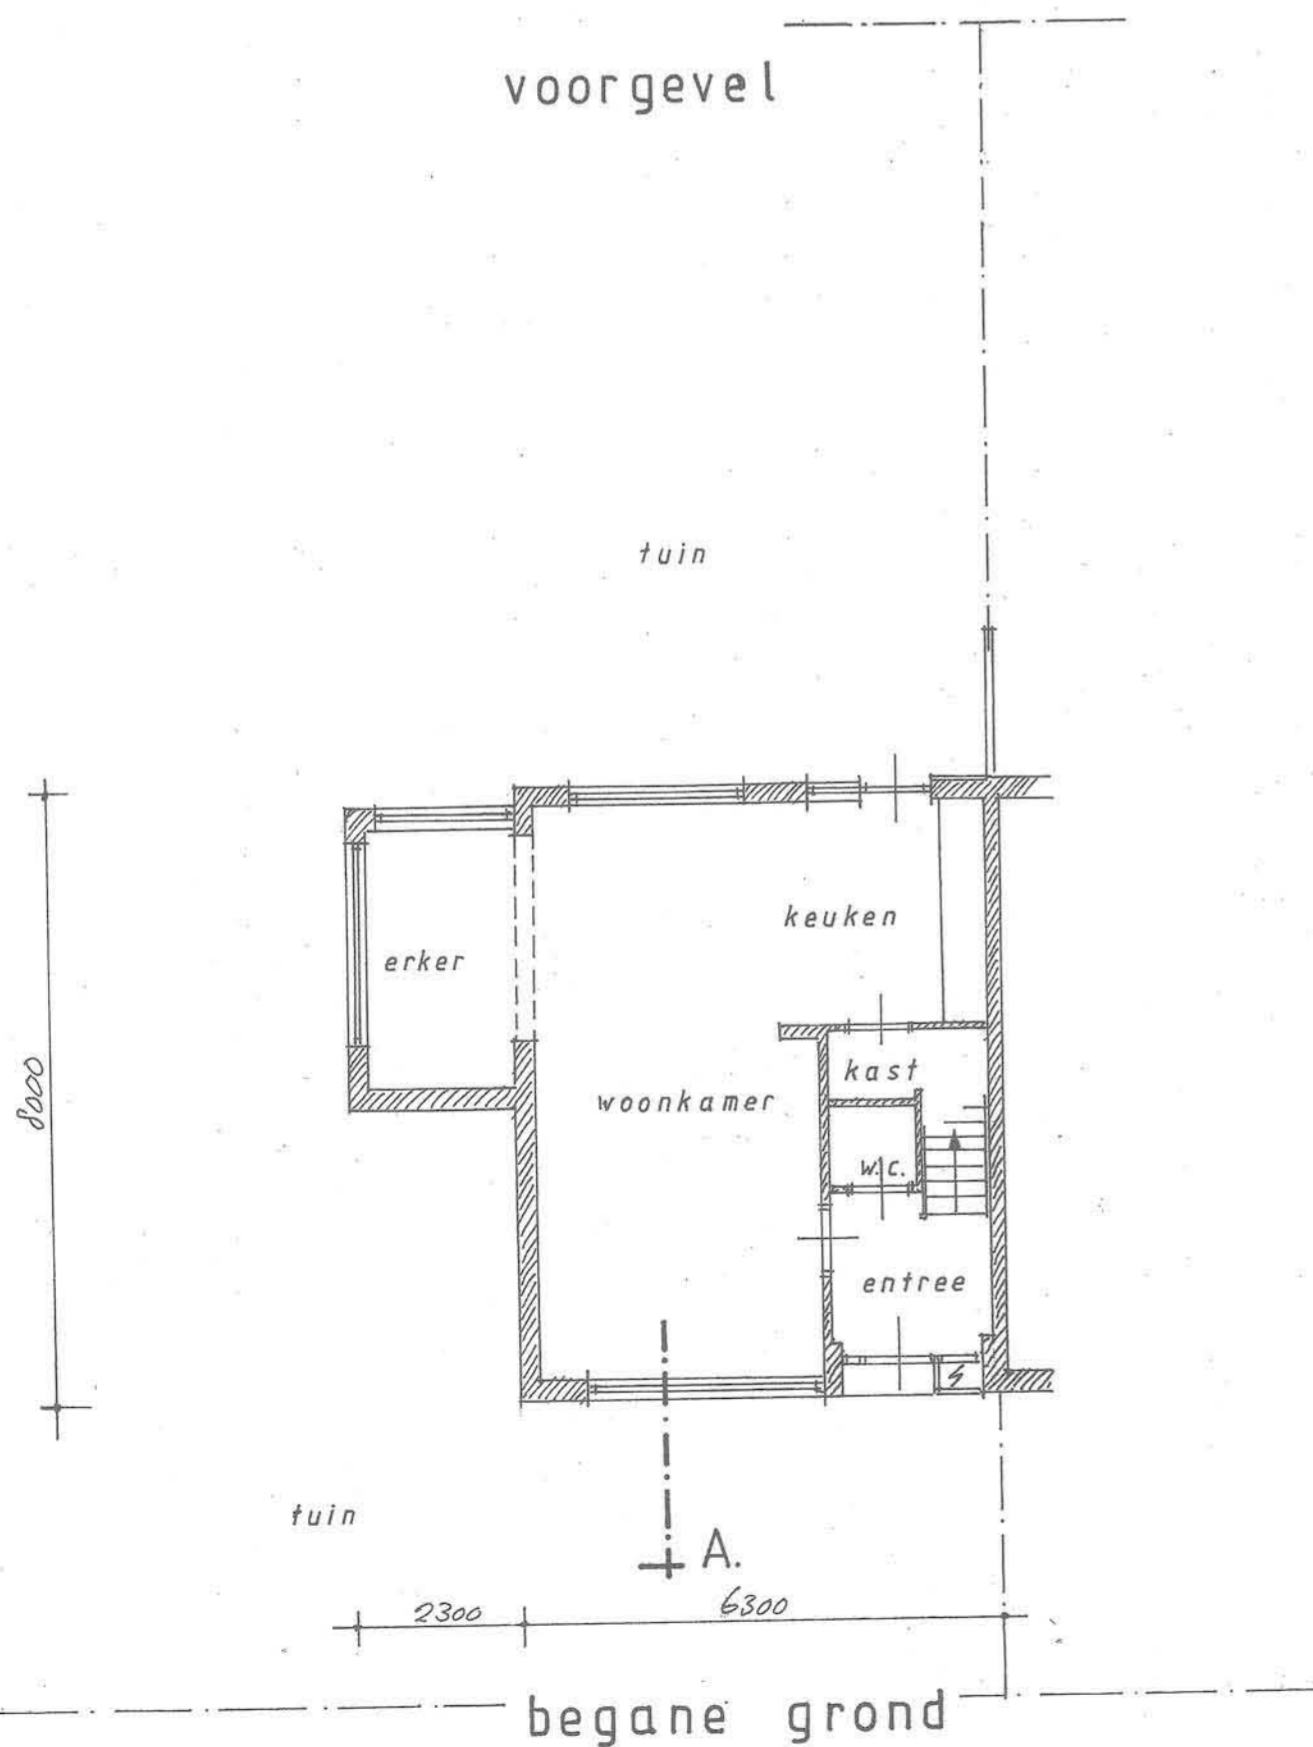

SITUATIE schaal 1:1000  
Gemeente HEEMSKERK  
Kad. Sectie .... nr. ....



Behoort bij besluit van:  
de Raad 20010355  
B. en W. van Heemskerk  
19 SEP 2001  
Mij bekend.  
De secretaris van Heemskerk,

01-355

**ART i TECH** BOUWKUNDIG ADVIESBURO  
N.A. GROEN RIJKSSTRAATWEG 82 KNT 1964 LK HEEMSKERK  
TEL.: 0251 - 234400 - FAX 0251 - 234496

plan voor het bouwen van erker aan de voor-  
gevel van het woonhuis aan de Abbeven 21  
te Heemskerk. i.o.v. de heer R.A. Bakker. —

bestaande toestand

SCHAAL: 1:100	GETEKEND: <i>Sj.</i>	PLAN: G.20141
DATUM: 1 aug. 2001	BLADMAAT: 42x60	BLAD: 1.
GEWIJZIGD:		