





voorgevel

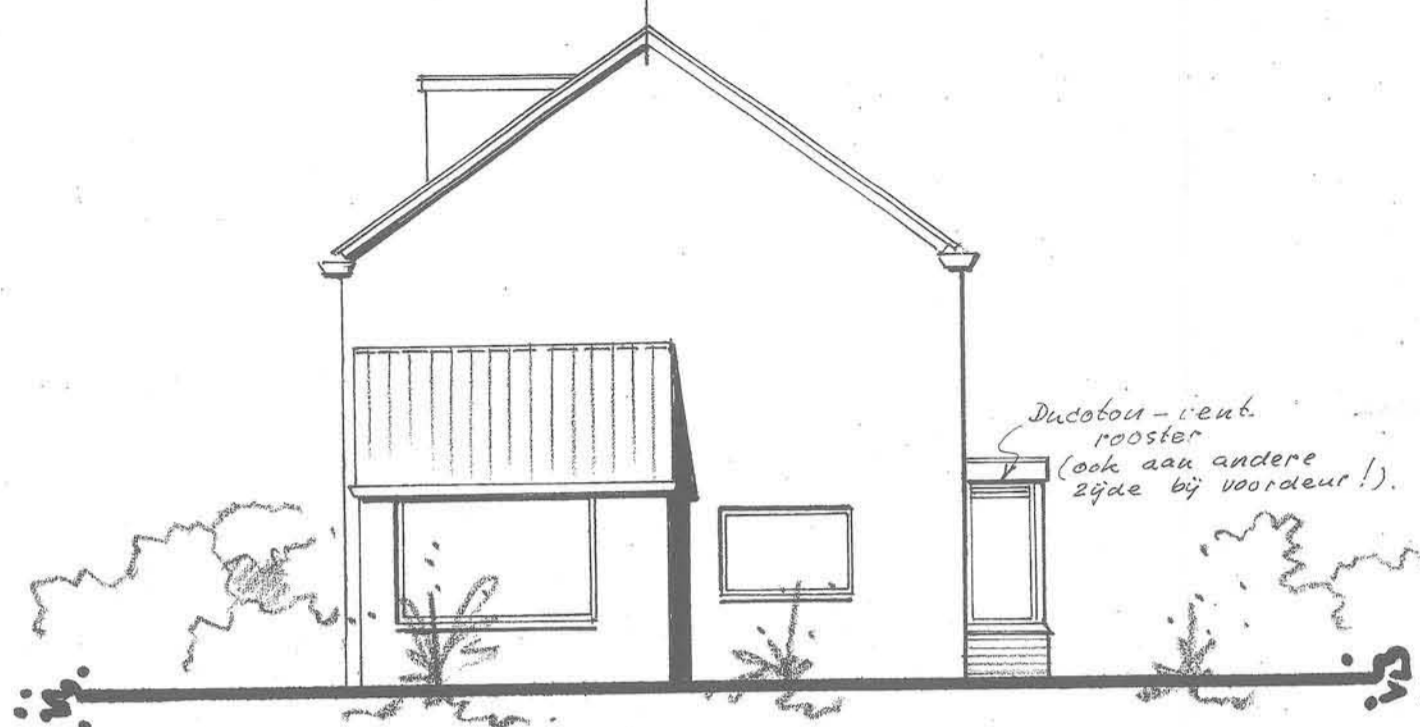

zijgevel

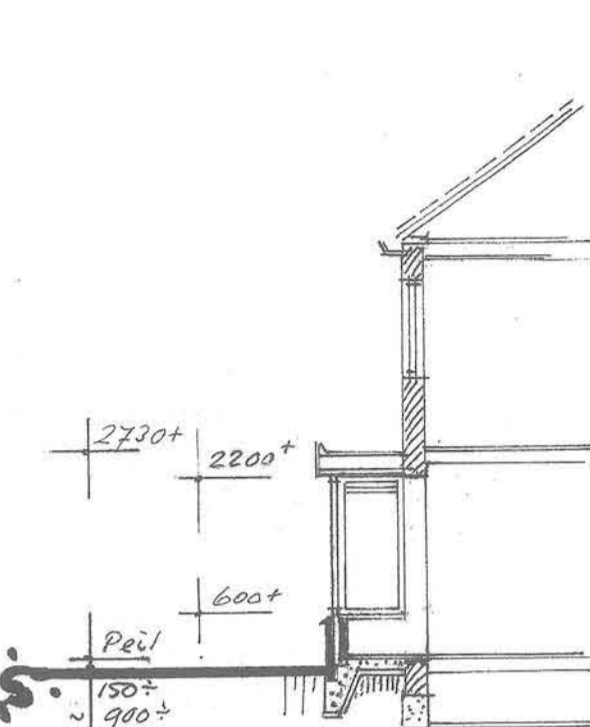


doorsnede A.

INGEKOMEN 10 AUG. 2001


Commissie Kennemerland

AKKOORD


voorzitter
secretaris

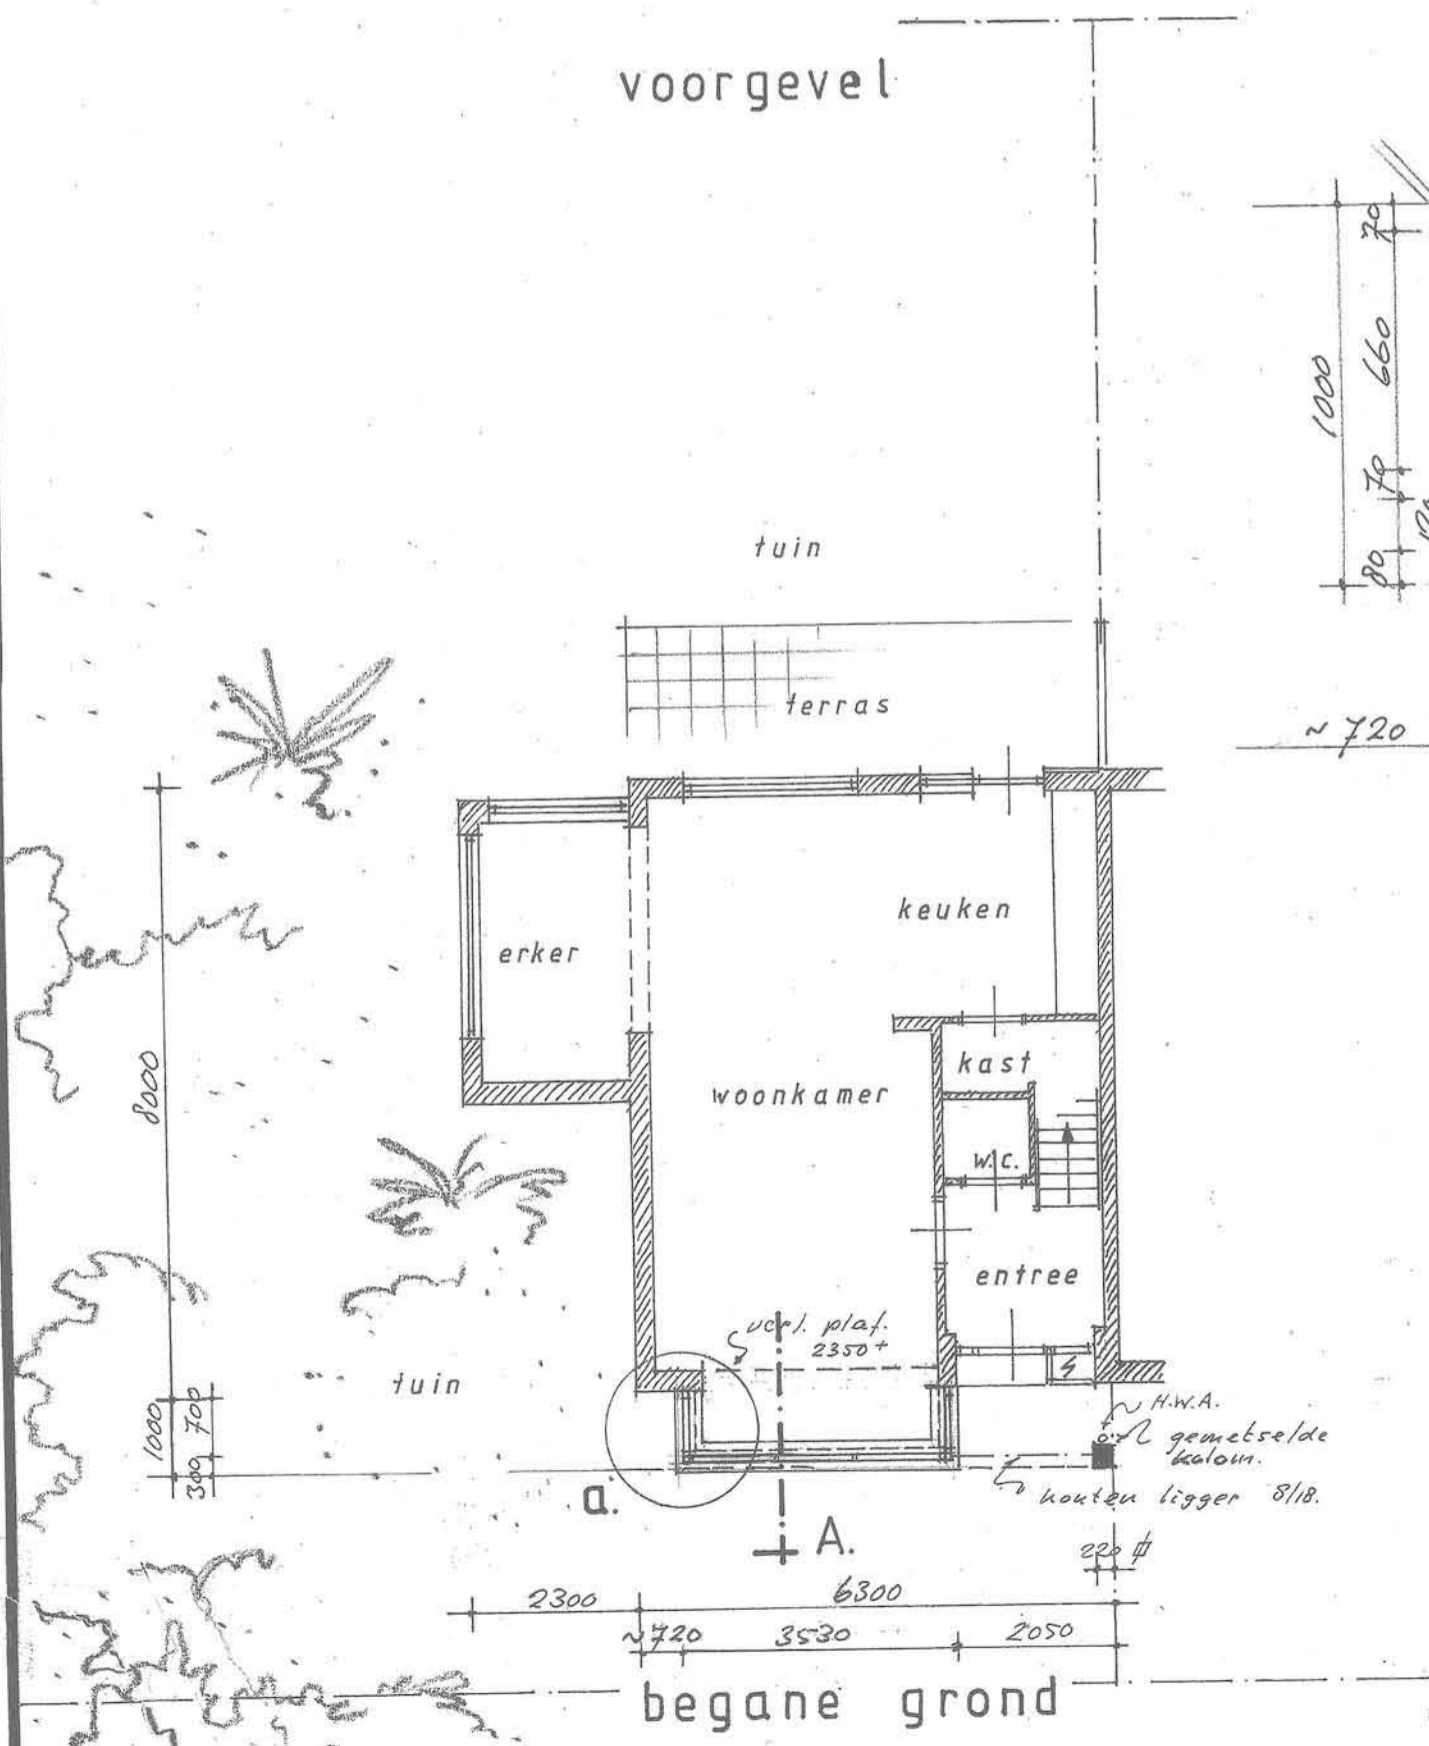


begane grond

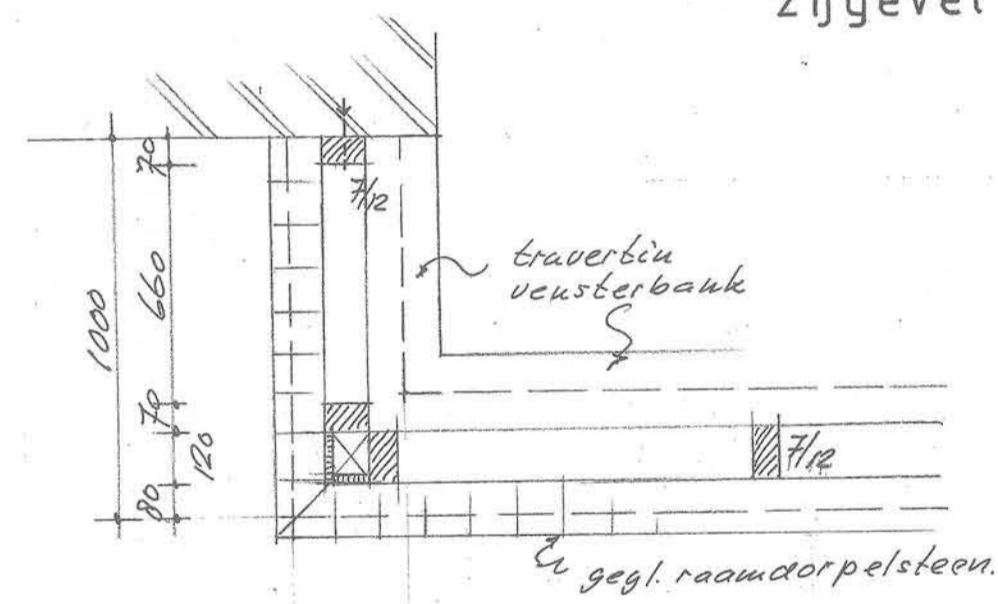

hoekoplossing a.

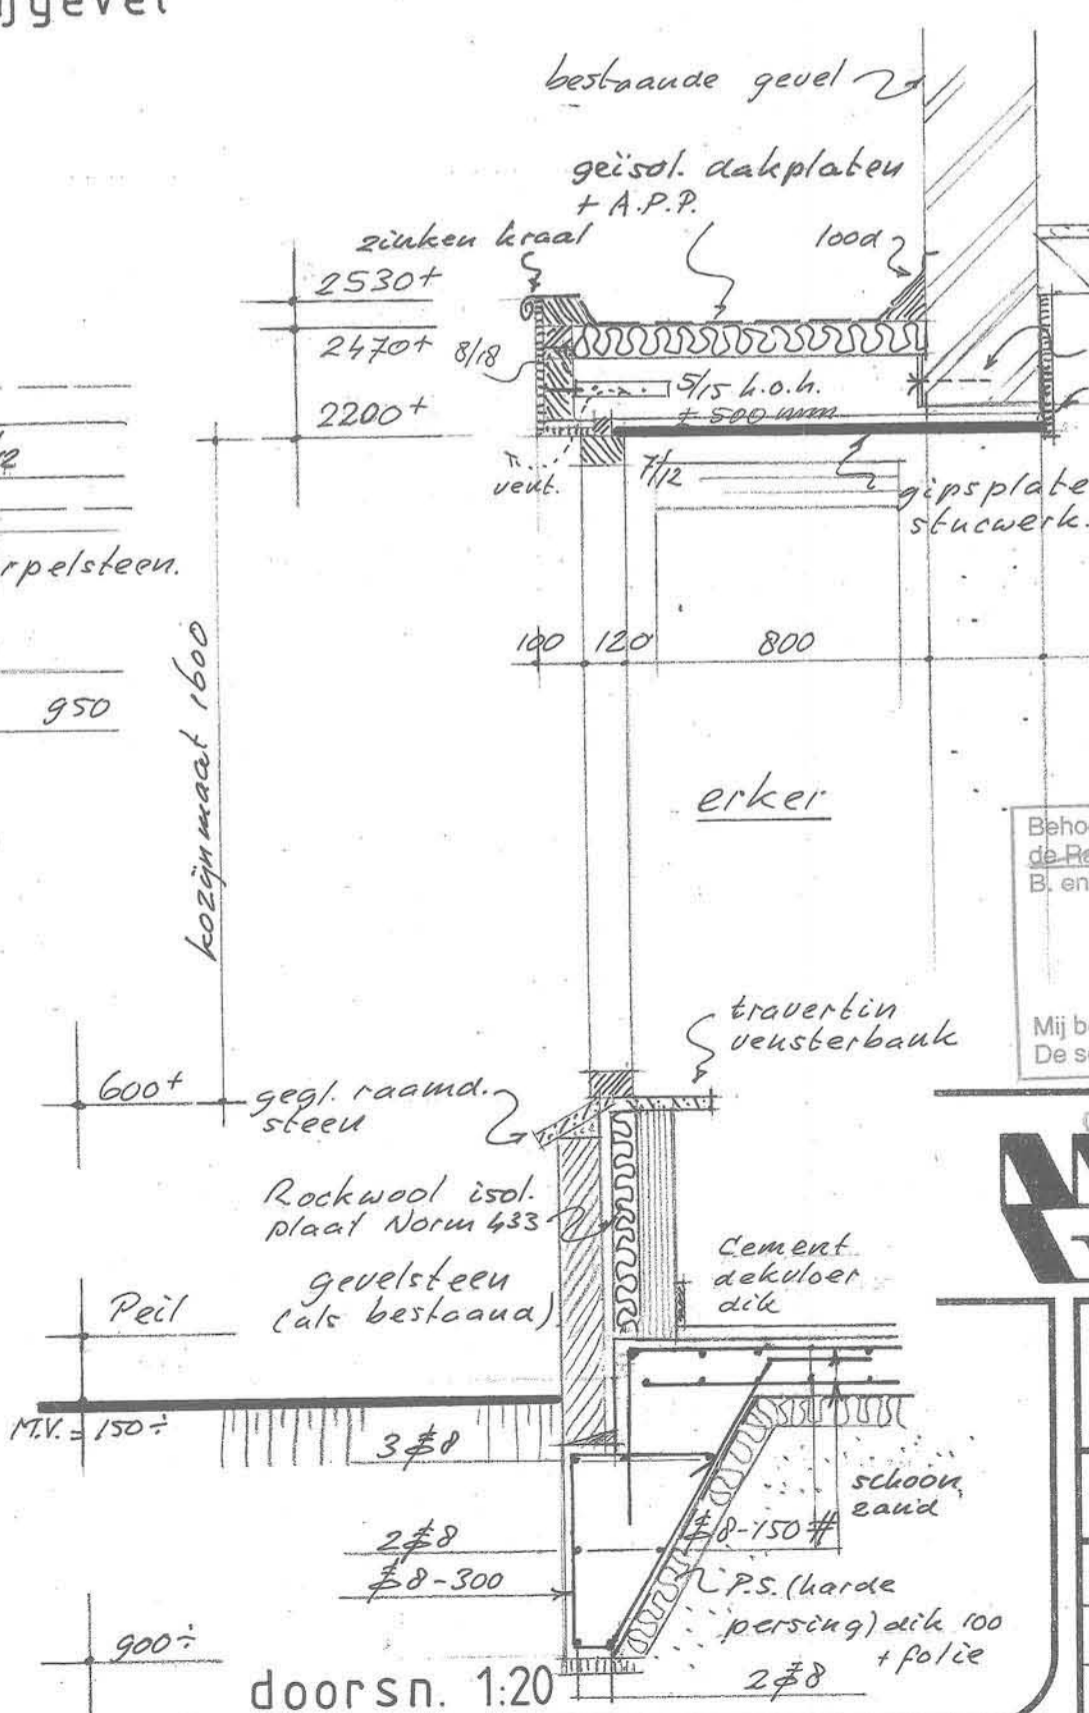

doorsn. 1:20

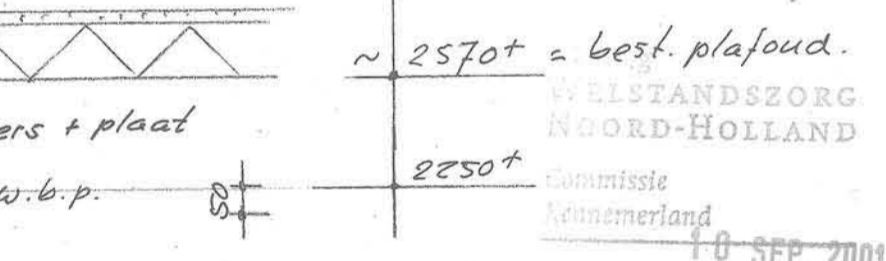


~ 2570+ = best. plafond.

- alle materialen en kleuren aan te passen aan bestaande woning.
- H.W.A. en riolering in het werk bepalen.
- Rc-waarden = 25 m² K/W.

Behoort bij besluit van de Raad 20010355 van 19 SEP 2001 over de aanvraag tot bouw van een woonhuis aan de Abbeven 21 te Heemskerk, i.o.v. de heer R.A. Bakker.

19 SEP 2001

Mij bekend: De secretaris van Heemskerk, *R.A. Bakker*

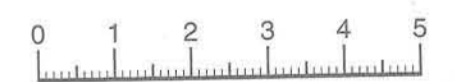

ART i TECH BOUWKUNDIG ADVIESBURO
 N.A.: GROEN RIJKSSTRAATWEG 82 KNT 1964 LK HEEMSKERK
 TEL.: 0251 - 234400 - FAX 0251 - 234496

plan voor het bouwen van erker aan de voorgevel van het woonhuis aan de Abbeven 21 te Heemskerk, i.o.v. de heer R.A. Bakker.

bestektekening

SCHAAL: 1:100; 1:20	GETEKEND: <i>R.A. Bakker</i>	PLAN: G.20141
DATUM: 5 aug. 2001	BLADMAAT: 42x60	BLAD: 2.
GEWIJZIGD:		