



Bestaande toestand

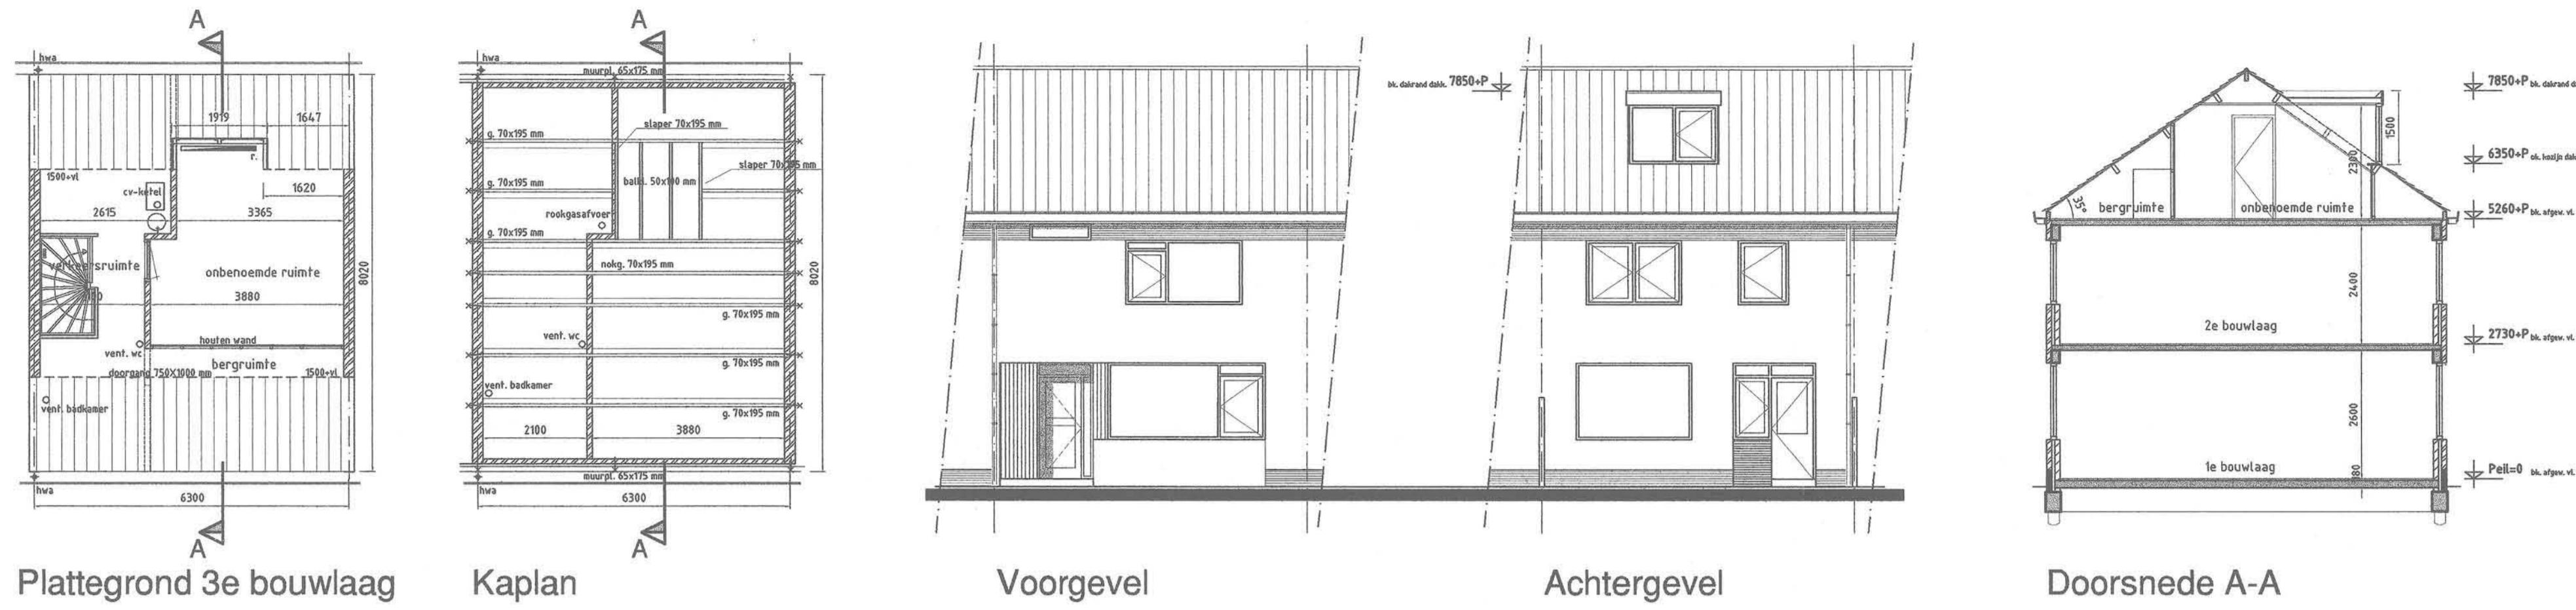

Nieuwe toestand

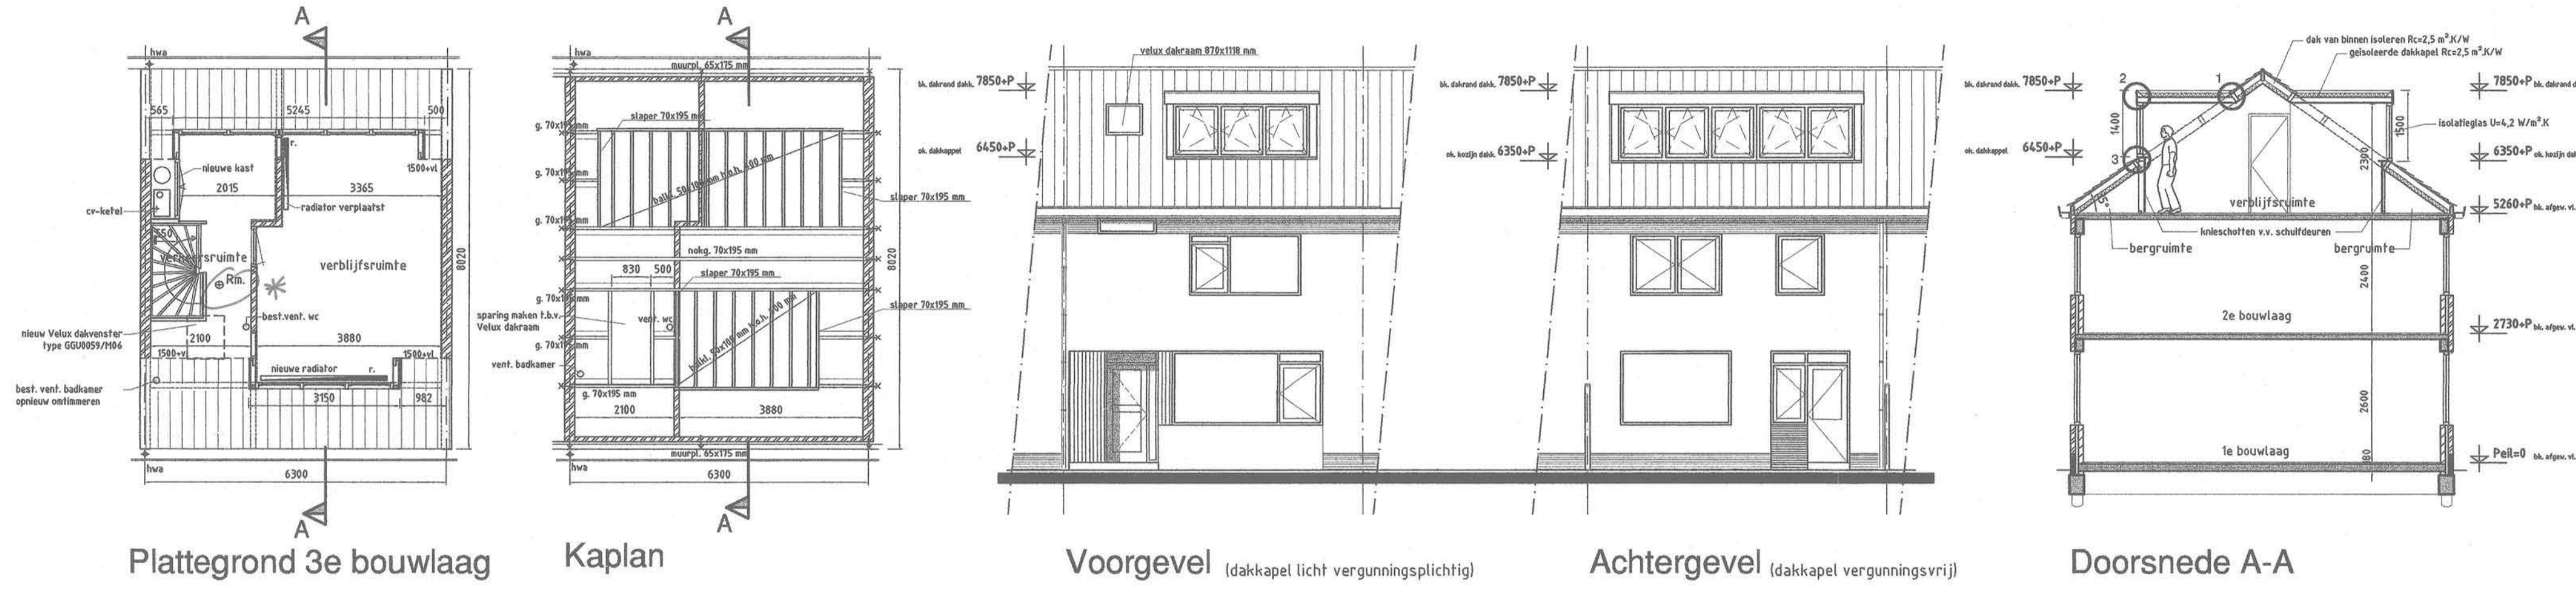

Stichting  
WELSTANDSZORG  
NOORD-HOLLAND  
Commissie  
Kring Kennemerland  
Commissie  
Kennemerland


NIET AKKOORD  
12 MEI 2003  
ontvanger  
dossier 3235

TENZIJ VOLDAAN  
AAN DE OPMERKINGEN

Renvooi bouwkundig:

- bestaand metselwerk
- isolatie materiaal Rc = 2,5 m2.K/W
- prefab beton
- i.h.w.g. beton
- h.w.a. hemelwaterafvoer
- vent. ventilatie
- g. gording
- g.Rm. rookmelder geschakeld op lichtnet


materiaal en kleuren:  
kozijnen: hardhout in kleur als bestaand  
draaikiepramen: hardhout kleur als bestaand  
zijwand dakkapel: hout kleur als bestaand  
boeidelen: hout kleur als bestaand  
dakbedekking: bitumen kleur zwart  
dakrandafwerking: zink, kleur grijs

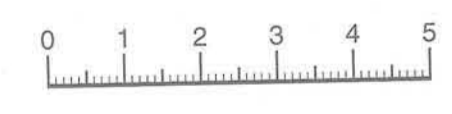

Behoort bij besluit van:  
de Dijk 20030117  
B. en W. van Heemskerk  
21 MEI 2003  
Mij bekend:  
De secretaris van Heemskerk,

⊗ Rookmelders op lichtnet aansluiten.

2e correcties - 9 APR. 2003

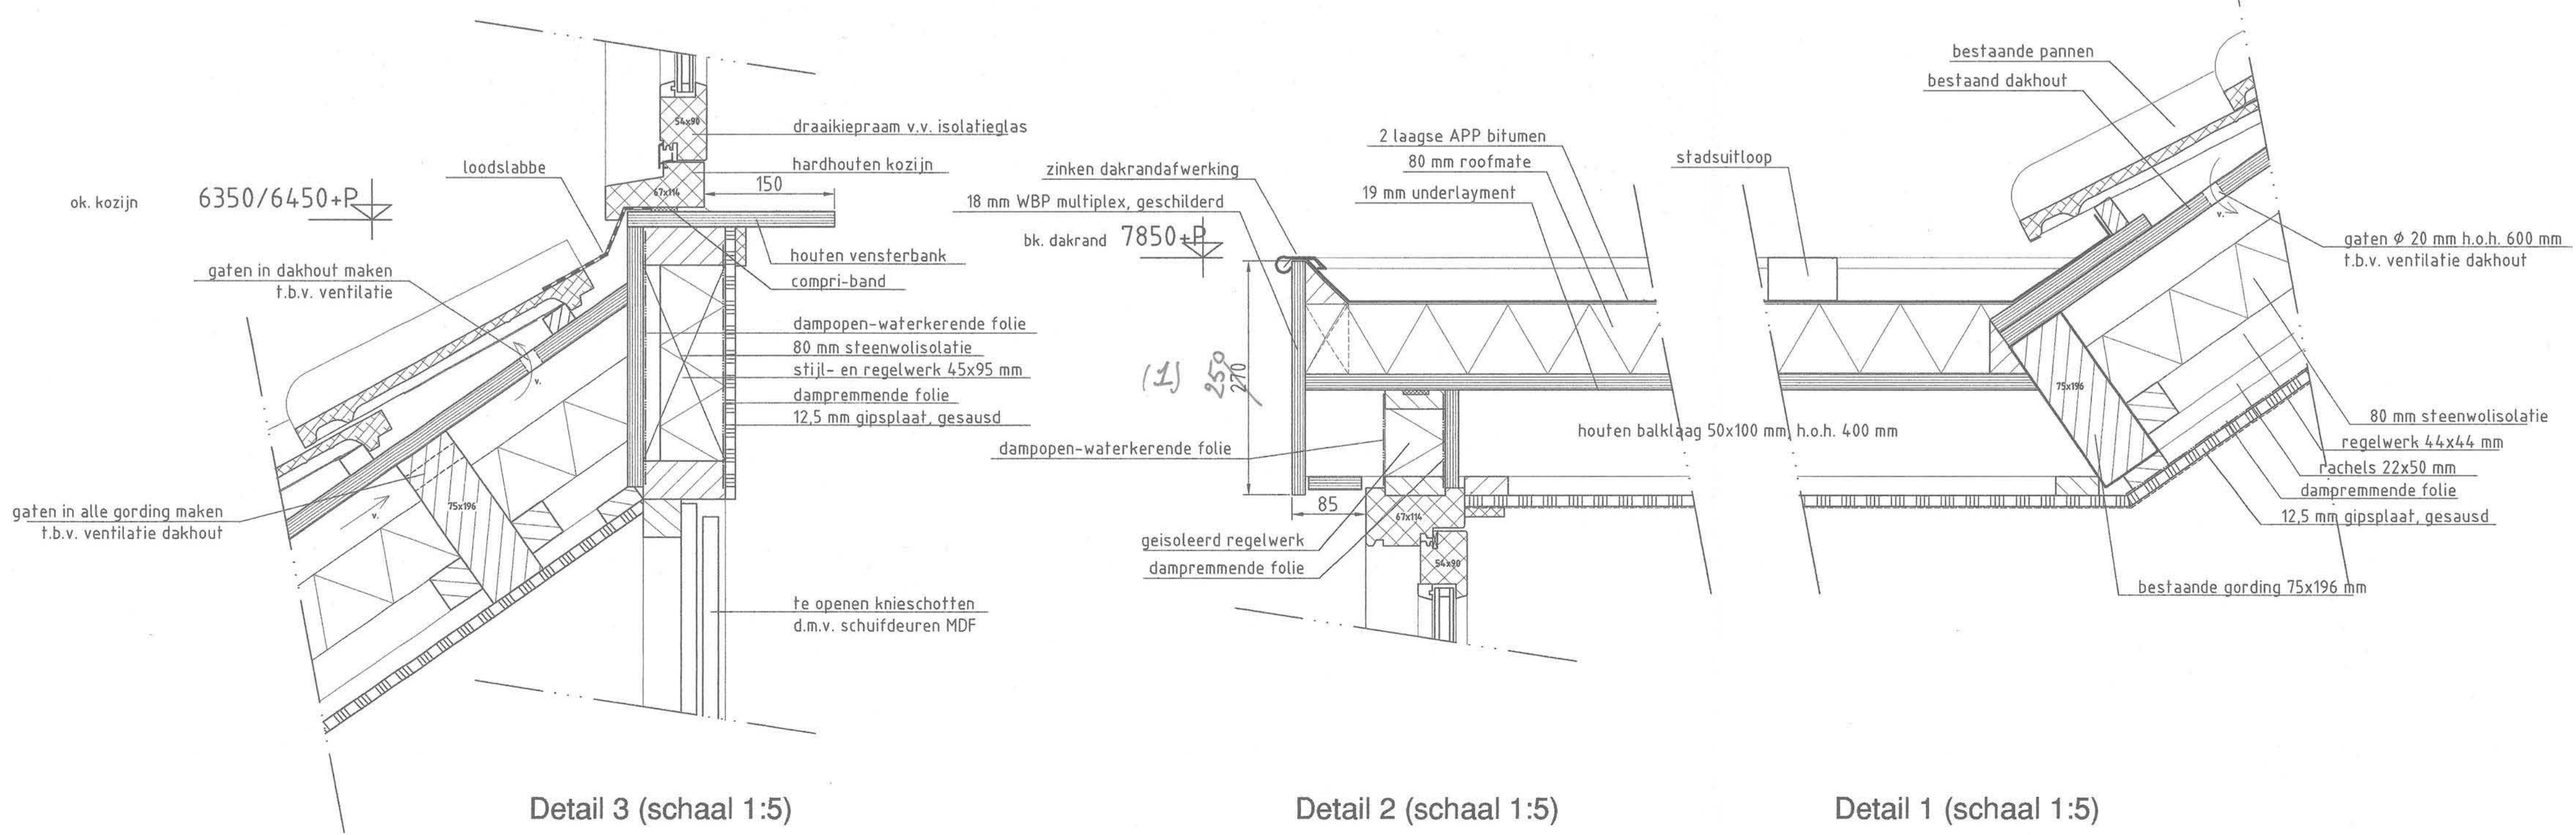

Detail 3 (schaal 1:5)

Detail 2 (schaal 1:5)

Detail 1 (schaal 1:5)

project:	Voor het plaatsen van twee nieuwe dakkapellen aan de Abbeven nr. 5 te Heemskerk		
opdr.gever:	fam. Van der Laak		
tek. NO:	03100	blad:	A001
onderdeel:	plattegronden/gevels doorsnede/details en situatie		
fase:	bouwaanvraag		
status:			
schaal:	1:100	formaat:	A1
getekend:	R. van Dijk	datum:	17-03-2003
gezien:		project NO:	315060

LOKHORST  
 bouw & ontwikkeling  
 Havenstraat 3-7 Beverwijk  
 Postbus 79 1940 AB Beverwijk  
 T +0251 - 265 000  
 F +0251 - 265 050  
 www.lokhorst.nl