



LINKER ZIJEVEL




VOORGEVEL

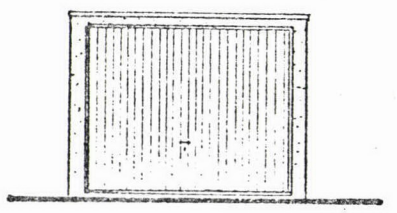

RECHTER ZIJEVEL

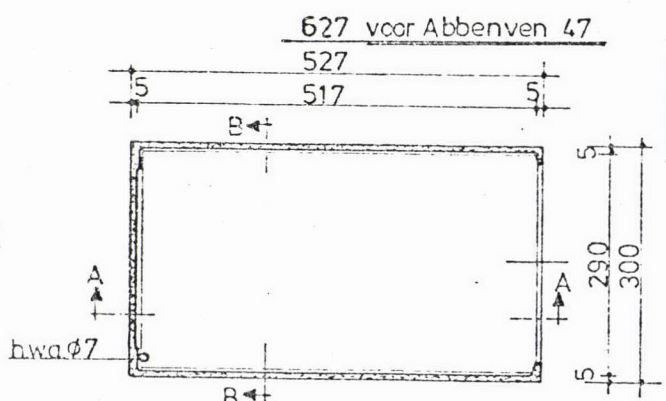


PLATTE-GROND

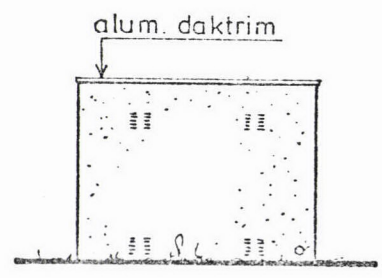


ACHTERGEVEL



DAKVLOER

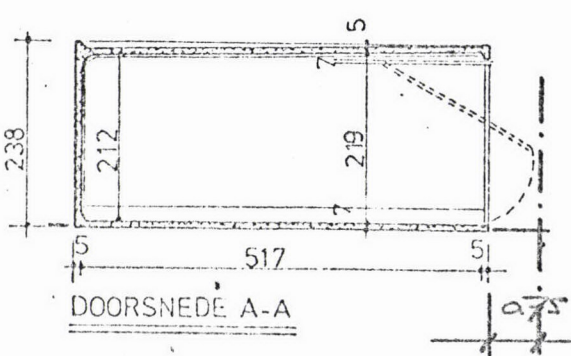

DOORSNEDE A-A

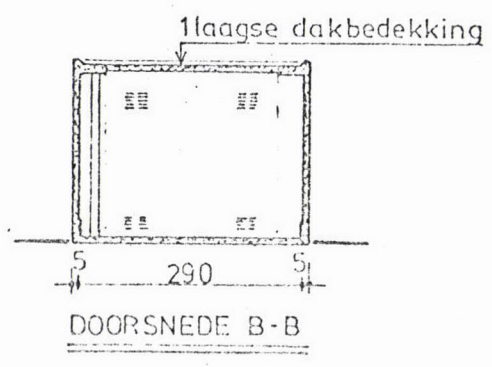

DOORSNEDE B-B

h.o. afscheiding

MATERIALEN

uitvoering in gewapend beton
 ventilerende, vuurverzinkte stalen kanteldeur
 4 niet afsluitbare ventilatieroosters in de achterwand
 afvoer hemelwater p.v.c. Ø7cm
 wandafwerking: gespoten coating kleur: rood/bruin

Behoort bij besluit van
 B. en W. van Heemskerk
 d.d. 16 Oct. 1979 no. 168
 De Secretaris van Heemskerk,



INGEKOMEN 19 OKT. 1979

Glen huis no



SITUATIE Schaal 1:1000
 Kadastraal bekend: Gemeente Heemskerk...
 Sectie B.....
 Nr ..1181.....

Plan voor het bouwen van 2 garages type B
 aan de Abbenven 47-49 te Heemskerk.

<p>MAVO-BOUW B.V. POSTBUS 1 VOORST tel 05758 4468*</p>	Schaal 1:100		WIJZIGING			TEK. NO B
	DATUM	15-03-1978	A	B	C	
	GETEKEND	KP				
	AKKOORD					

ALLE RECHTEN VOORBEHOUDEN