


1074
-47600


Gemeente Heemskerk Huisnummerkaart

1075
-47500

INBOEKINGEN

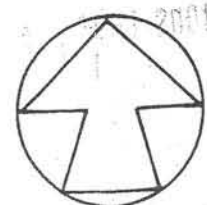

Schaal 1:1000

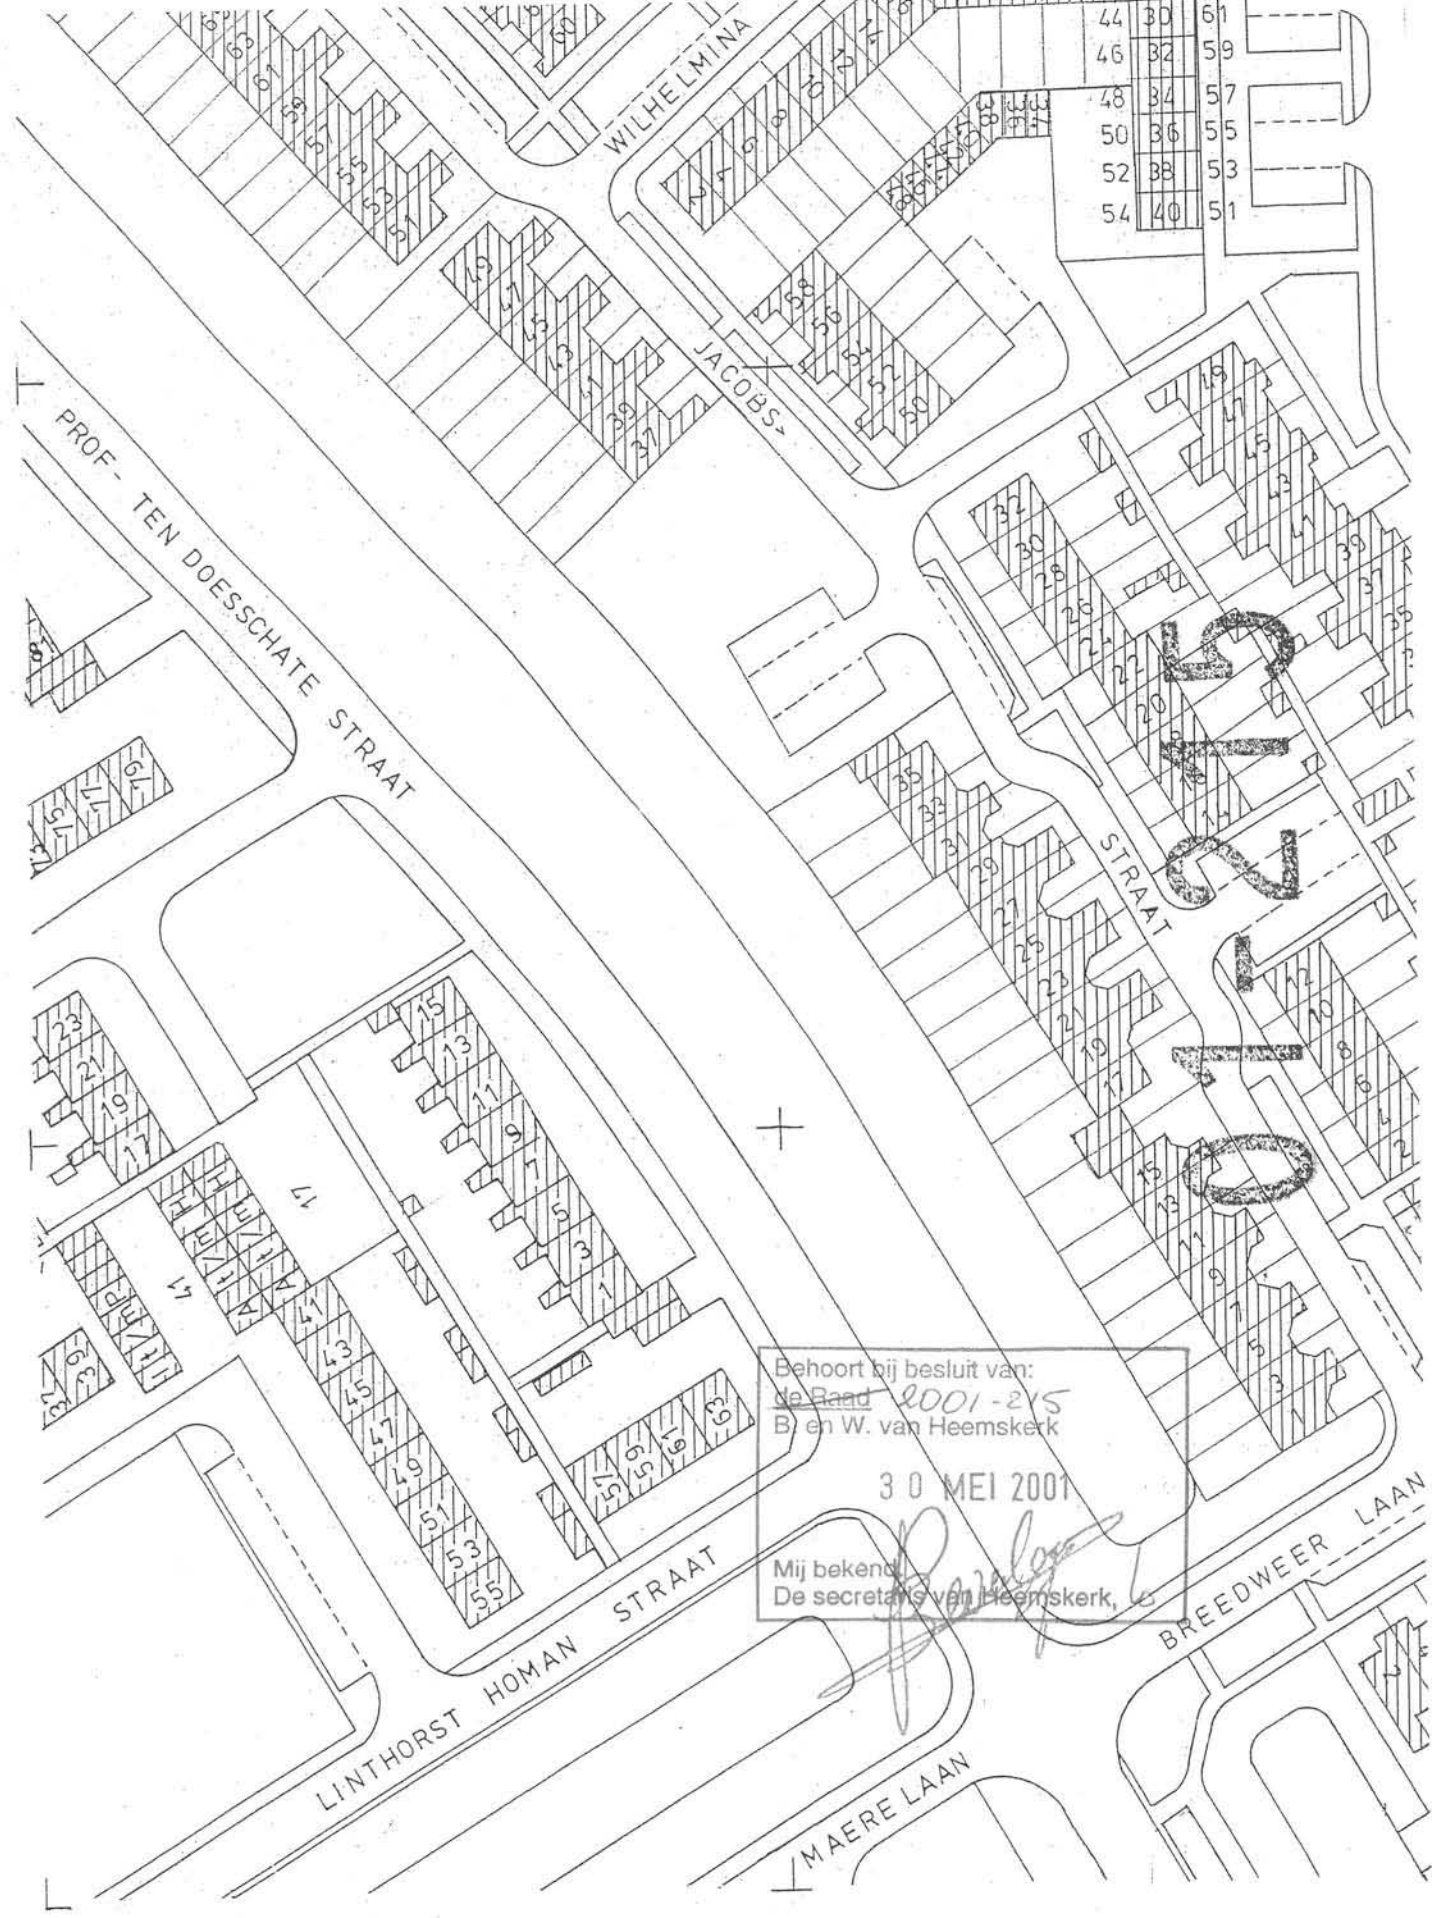

Behoort bij besluit van:
 De Raad 2001-215
 B en W. van Heemskerk
 30 MEI 2001
 Mij bekend
 De secretaris van Heemskerk,