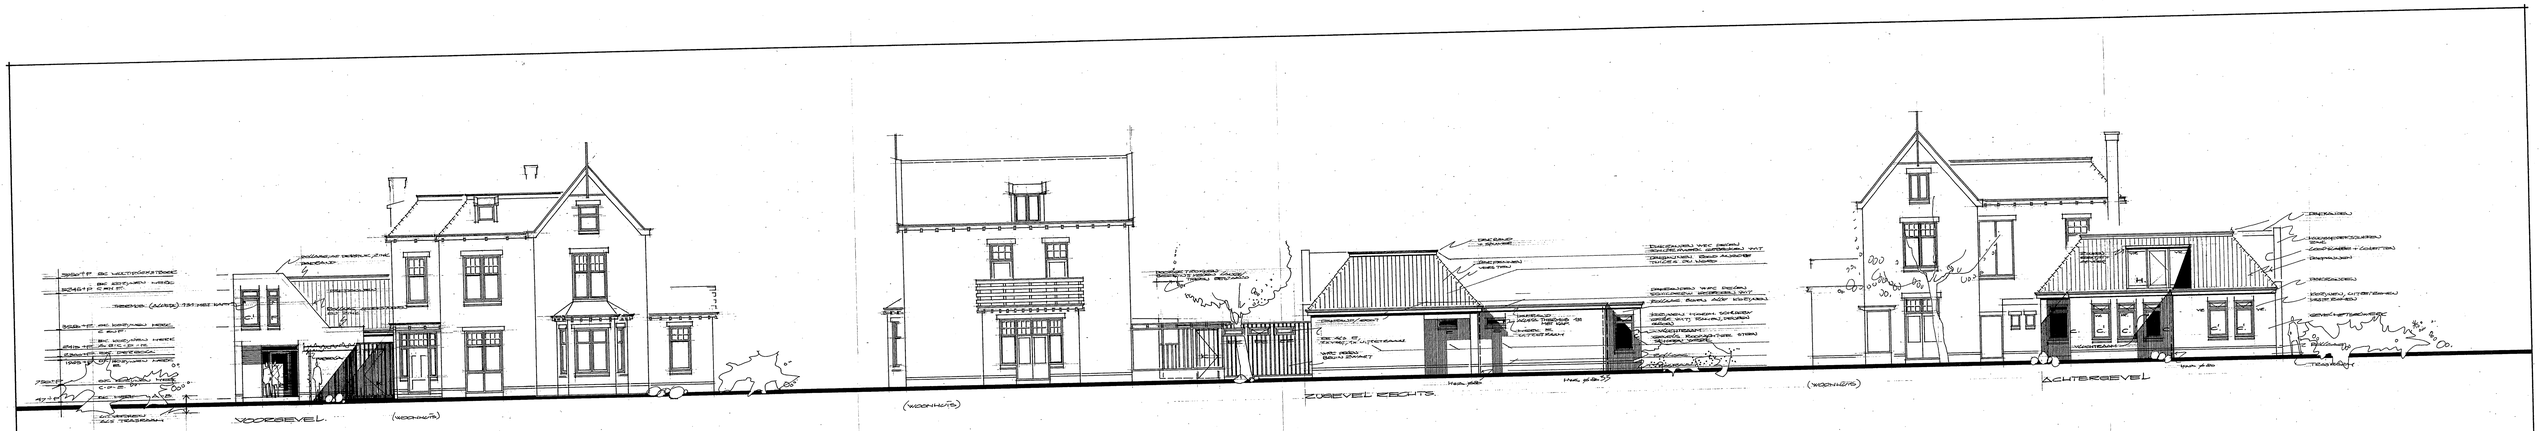

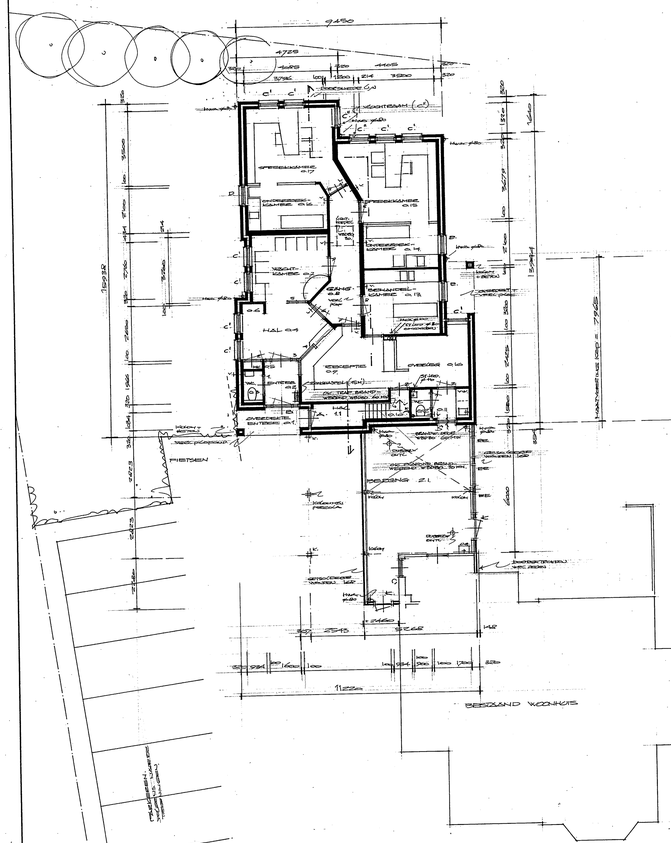

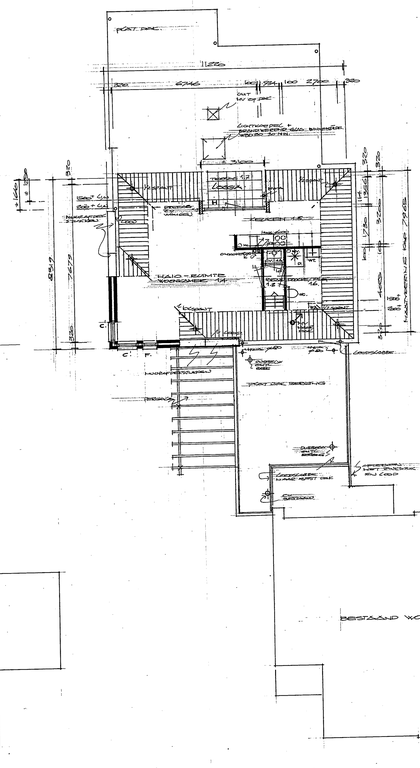

- MECHANISCHE VENTILATIE;
  WC-RUIMTE - HAVEN BUITENLUCHT. KEUKEN 15 m³ HOOG PUNTIG.
  WC-RUIMTE - HAVEN BINNENLUCHT. BADKAMER 75 m³/h - HAVEN TOT DAK.
  WC-RUIMTE - HAVEN BINNENLUCHT.
  OVERIGE RUIMTES - VIA VERBINDING - HAVEN NABIJ DAK (MAX)
- IN WOONKAMER/KEUKEN, OPENHAARDEN, PELLETKACHEL, DIRECT AANSLUITEN OP AFVOER THERMOP (BIJ HET DAK)
- GEVELSCHEIDSMUREN, BAKSTEEN RUWBOUW STEEN SCHOON WERK, VOEGWERK)
- DAKBEDEKKING, ROOD BINNENDOORSCHIJNEND PANNEN MET HUKSPLUGGEN.
- DAKRANDEN/GOOTBEKLEDING, WIT GEVERFD SCHILDERSWERK, GESCHIKT VOOR WIT.
- KOZijNEN, HARDHOUT, SCHILDERSWERK, GESCHIKT VOOR WIT.
- RAMEN, VASTE RAMEN EN DEUREN, HARDHOUT, SCHILDERSWERK, GESCHIKT VOOR WIT.
- GEVELS BEGANE GROND, WIT, SCHILDERWERK.
- VOOR TECHNISCH GEGEVENS ZIE BL 9802 - 11 t/m 15
- VOOR PRINCIPEPLAN BETON- EN STAALCONSTRUCTIE EN FUNDERINGSTYPES ZIE TEKENINGEN VAN BOUWTECHNISCH CONSTRUCTIEBUREAU ZOVEELBURS.
- ALLE OP HET WERK BETREKKING HEBBENDE MATERIALEN (GEVELSTEEN EN DAKPANNEN) DIENEN TE VOLDOEN AAN DE GESTELDE EISEN IN HET BESTEK. VERDER DIENT DE AANNEMER ZICH TE VERGEWISSEN VAN DE EVENTUELE VERKRIJGBAARHEID VAN DE GEKOZEN MATERIALEN.

Behoort bij besluit van
de Burg. en Wet.
B. en W. van Heemskerk
dd. 15 juli 1997 no. 97/1453
Milieu-vergunning
De Secretaris van Heemskerk,

schaal: 1:100 1:50 1:25 | getekend: WE | datum: sept '96 | gewijzigd: maart '97 mei '97 | formaat: 700x1189 | werk nr.: 9802 | blad nr.: 10

projekt: BOUW EEN-HUISARTSENPRAKTIJKGEBOUW AAN DE ERASTUSDAATWEG 16 TE HEEMSKERK.

opdrachtgever: DRS. M.A. STOCK EN DRS. W.M. STOCK-BOONZAAIJER WIJNGAARDEN ERASTUSDAATWEG 16 1965 LH HEEMSKERK

onderdeel: BESTEKTEKENING/ BOUWVOORBEREIDING. (GEVELS-PLATTEGRONDEN) - DOORSNEDE

architektenburo o.a. de vree bv bna
Burg. Mooijstraat 20a 1901 ET Castricum Postbus 209 1900 AE Castricum
Telefoon (0251) 65 16 85 Telefax (0251) 65 84 36