



fundering/riolering

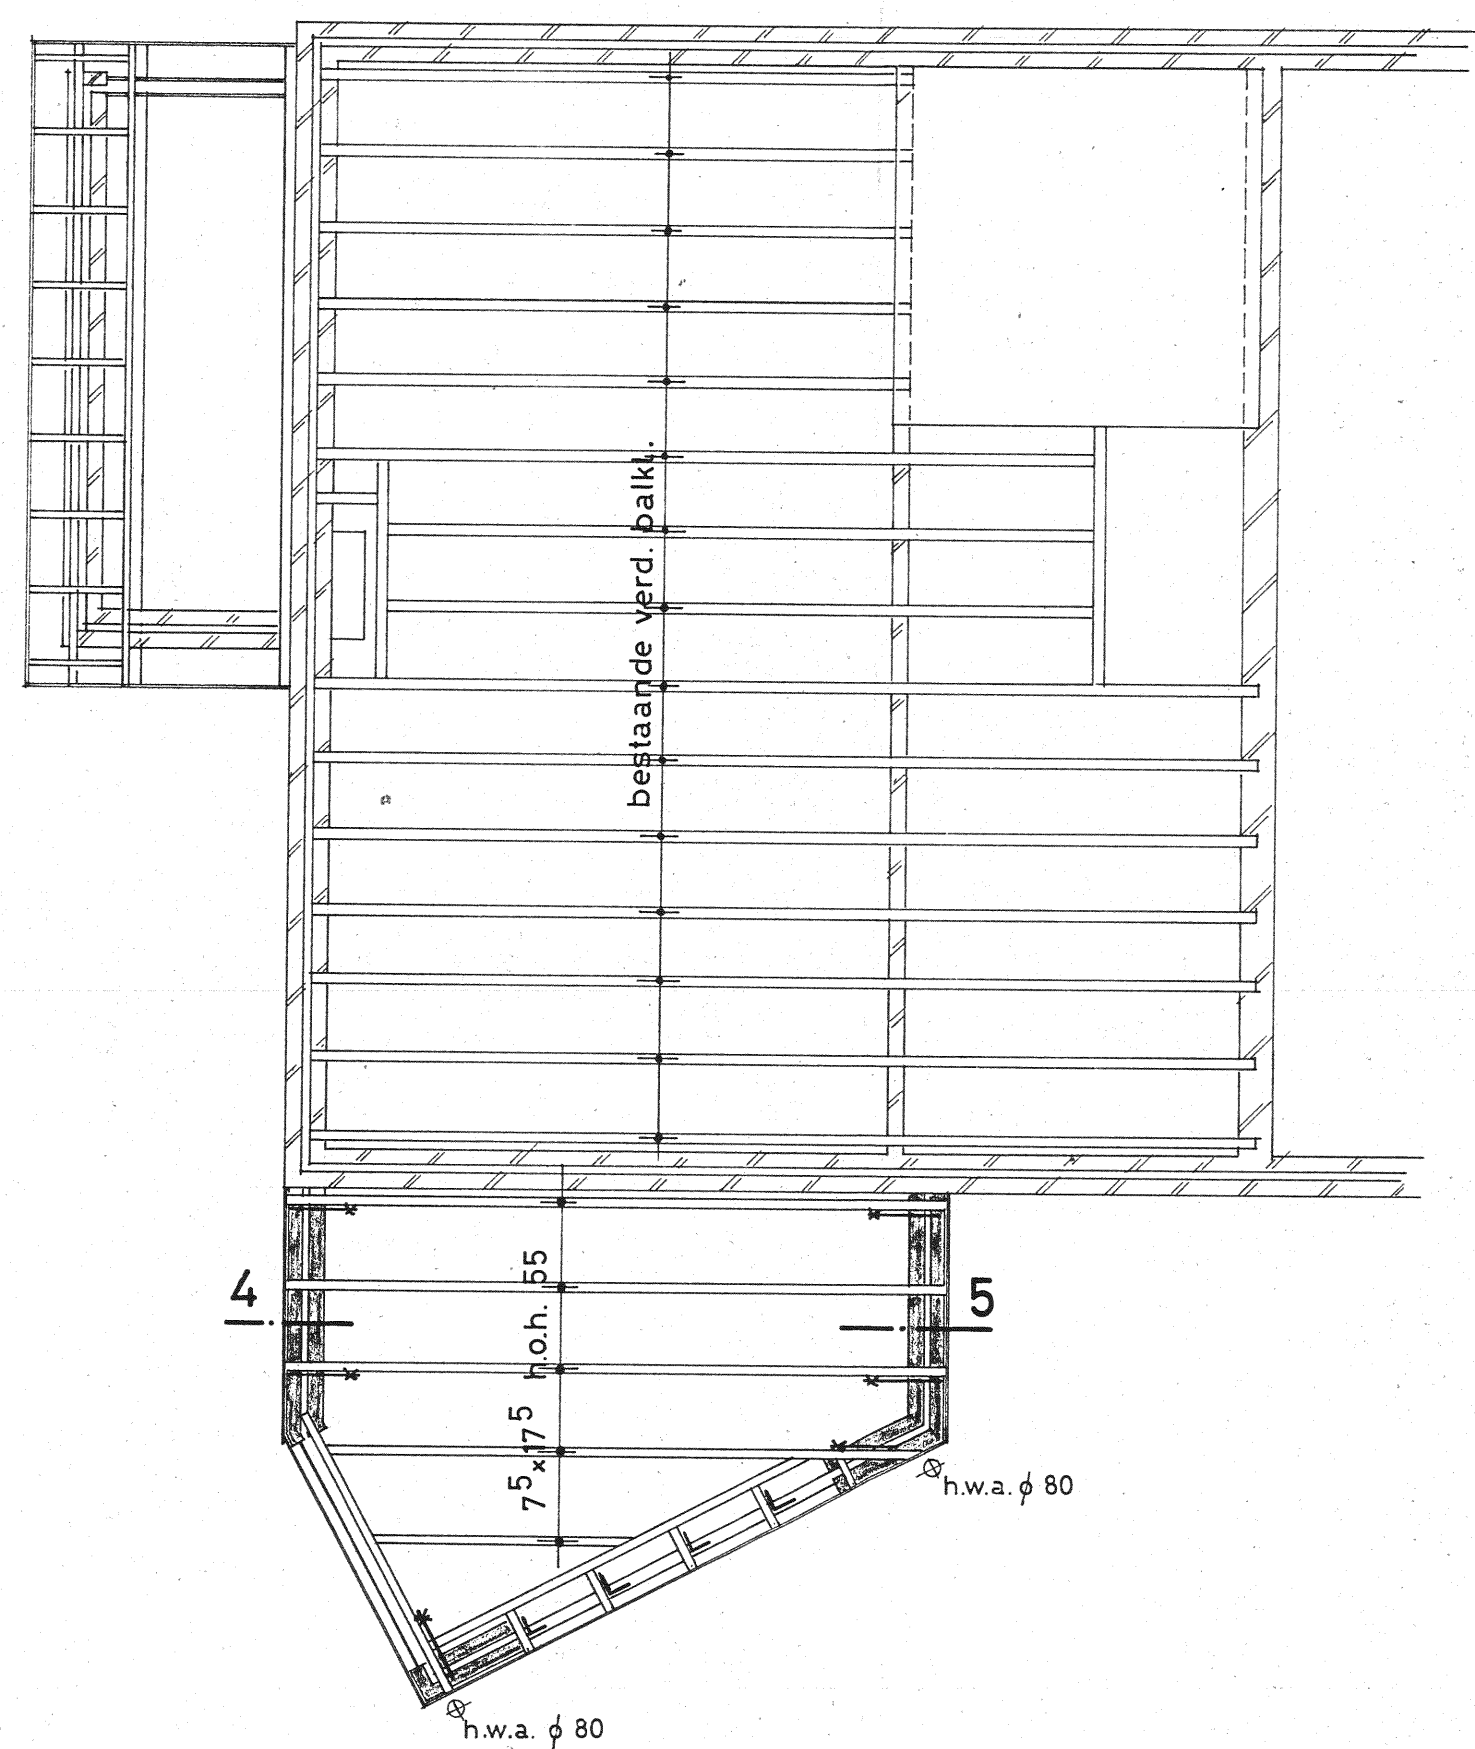


dakbalklaag

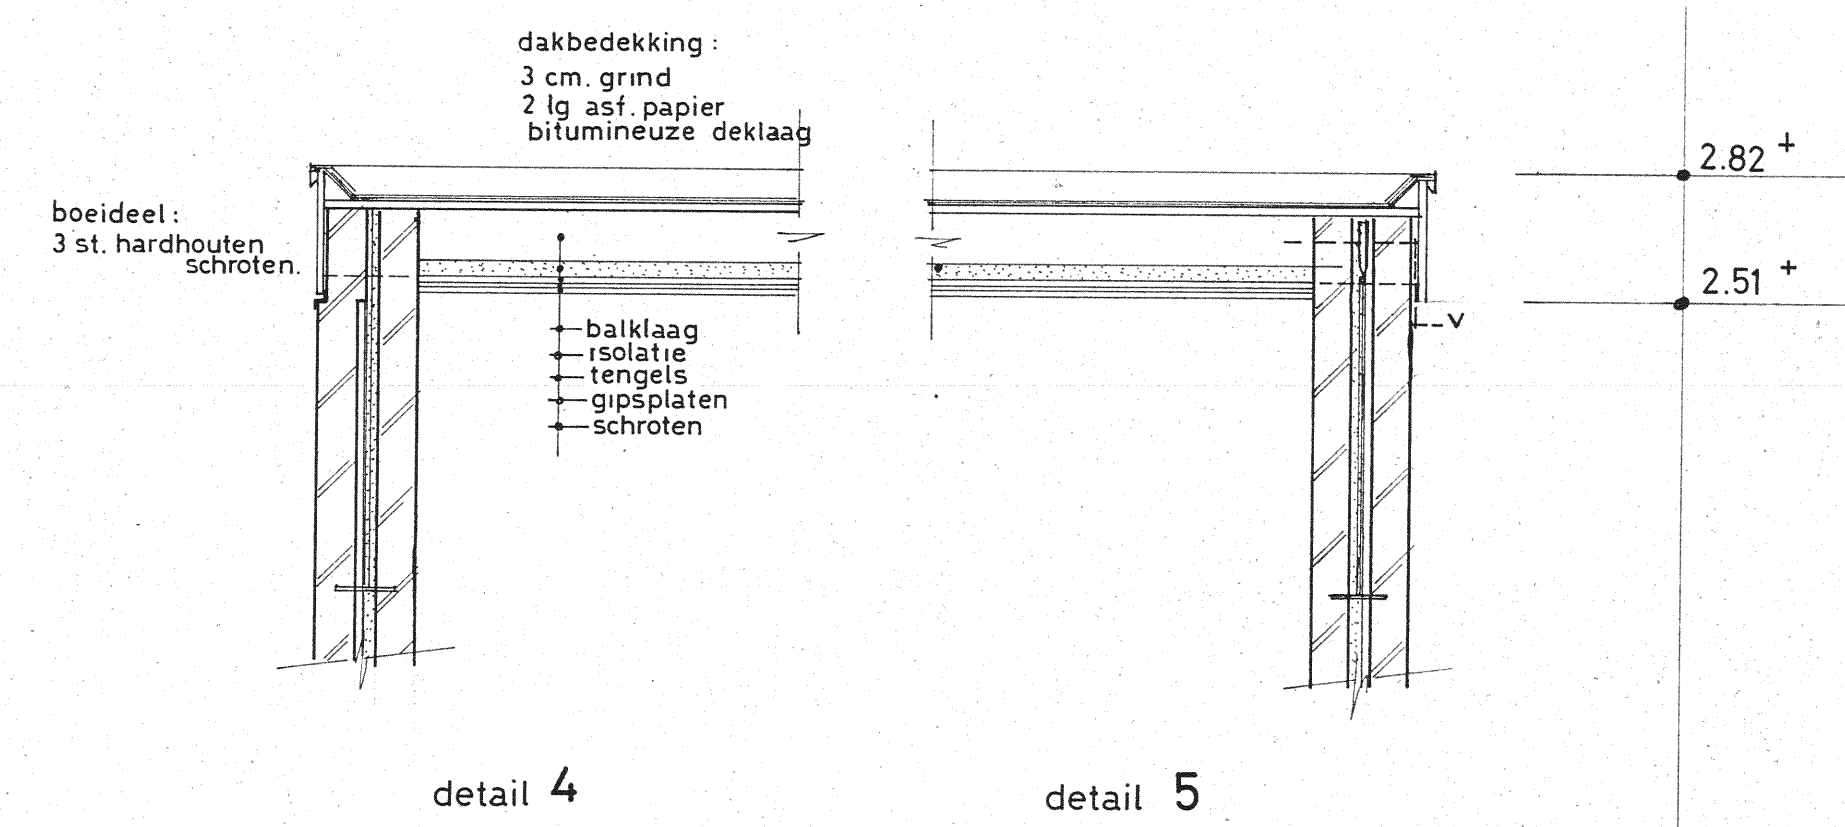

spouwmuren en dakconstructie isoleren met ISOVER pi 156

— x stormankers lg 100 m.  
 L gegalvaniseerde hoeken 150.150.5

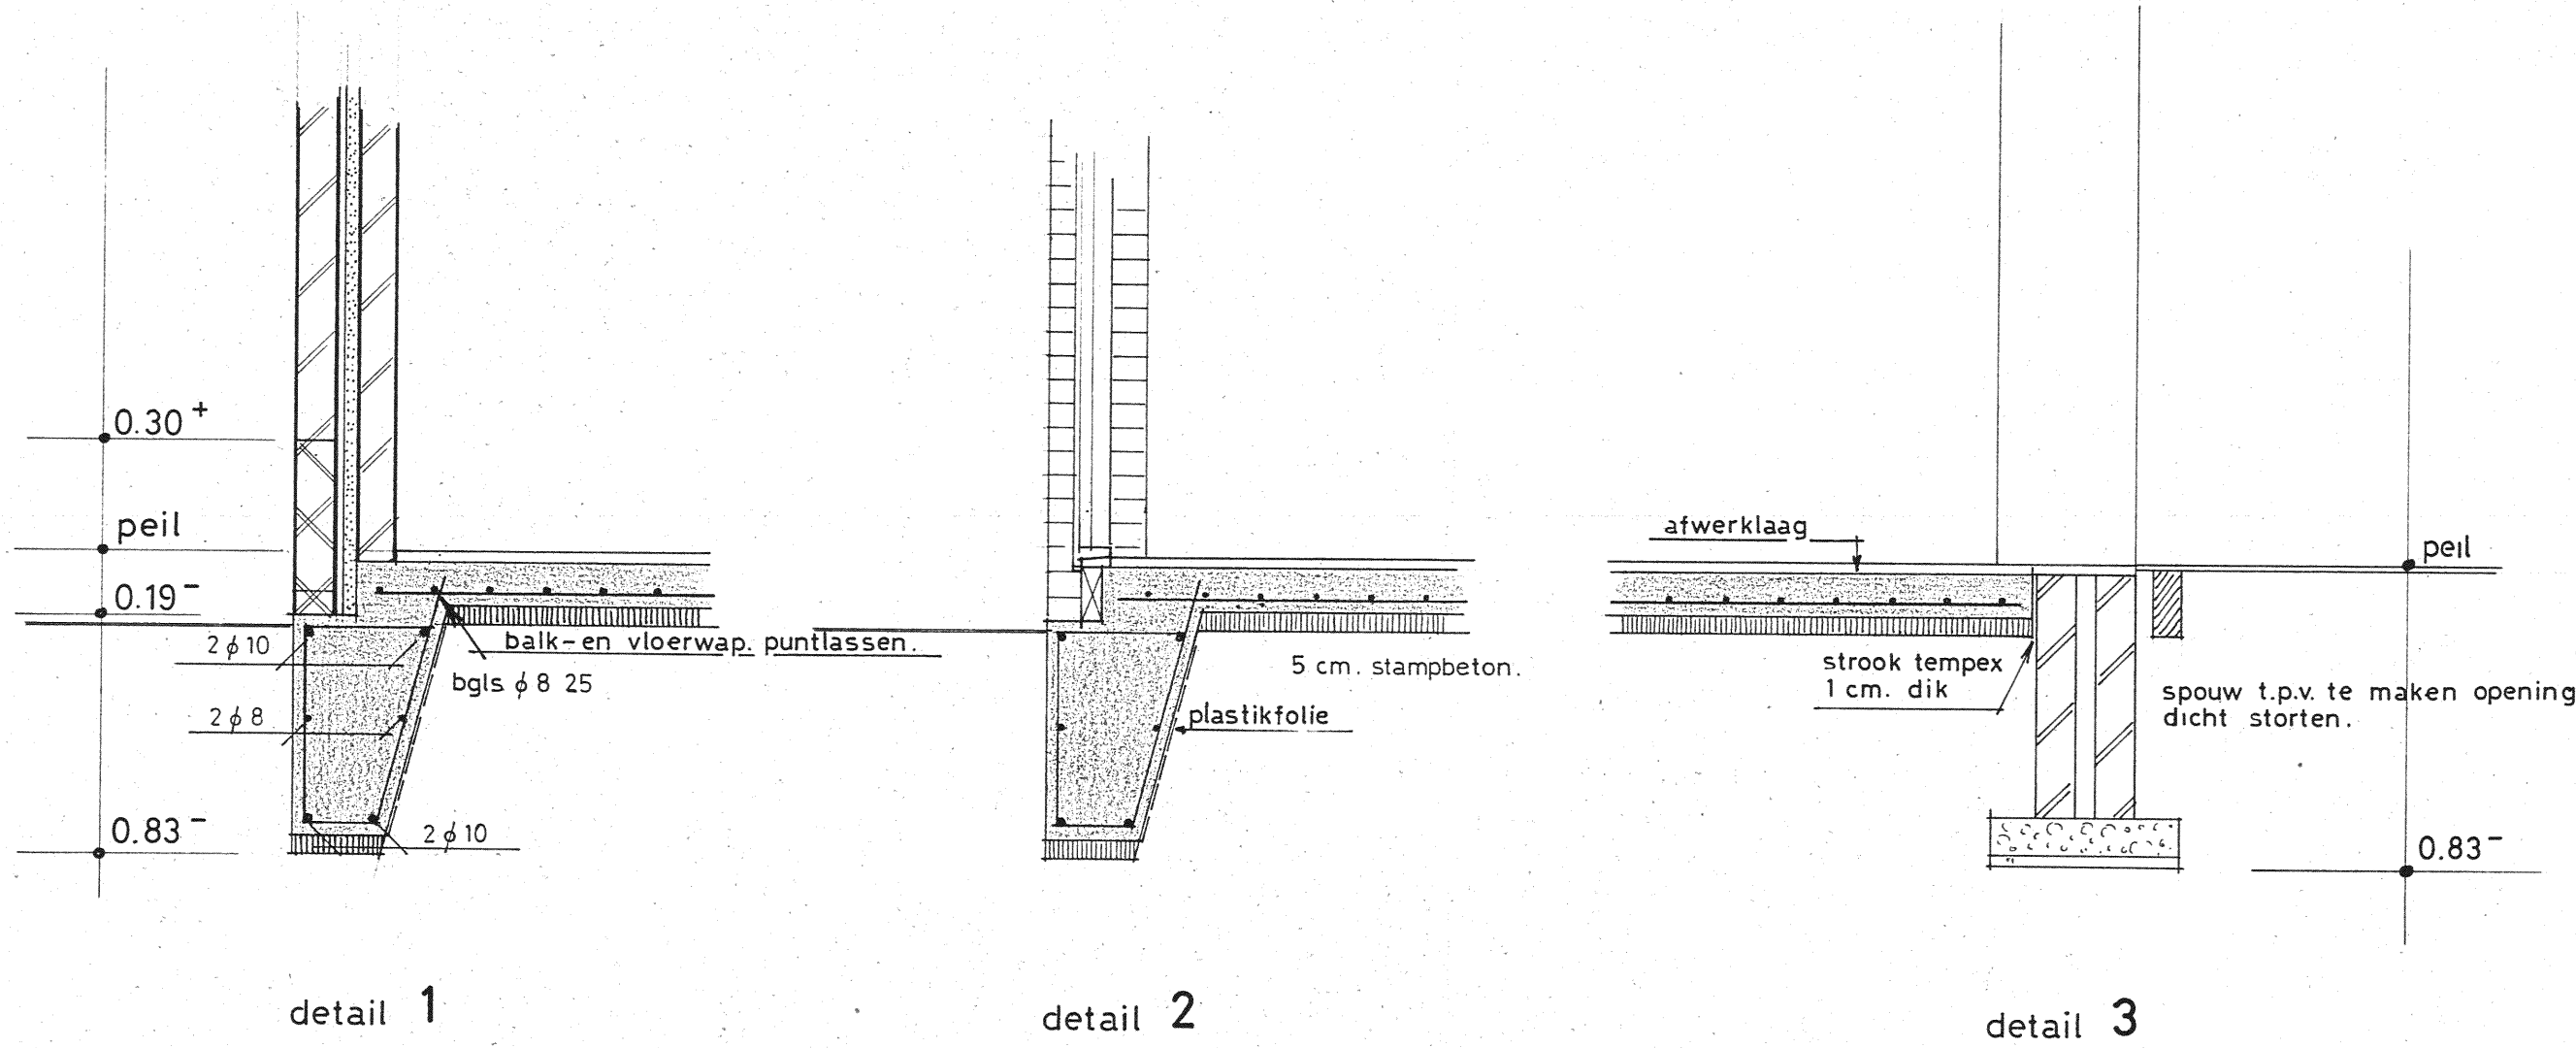

detail 1

detail 2

detail 3

Behoort bij besluit van  
 B. en W. van Heemstede  
 dd. 4 mrt. 1980 no. 11  
 Mij betand.  
 De Secretaris van Heemstede.

getekend: <i>[Signature]</i>	gewijzigd:	formaat 60/84
datum: 7 febr. '80		
schaal:		
werk: uitbreiding woning van dhr. A.H.v.d. Kolk aan de A.W.Grootestraat 14		
onderdeel: fundatie dakconstructie en details		
bouwaanvraagtekening		blad 2