




best. achtergevel

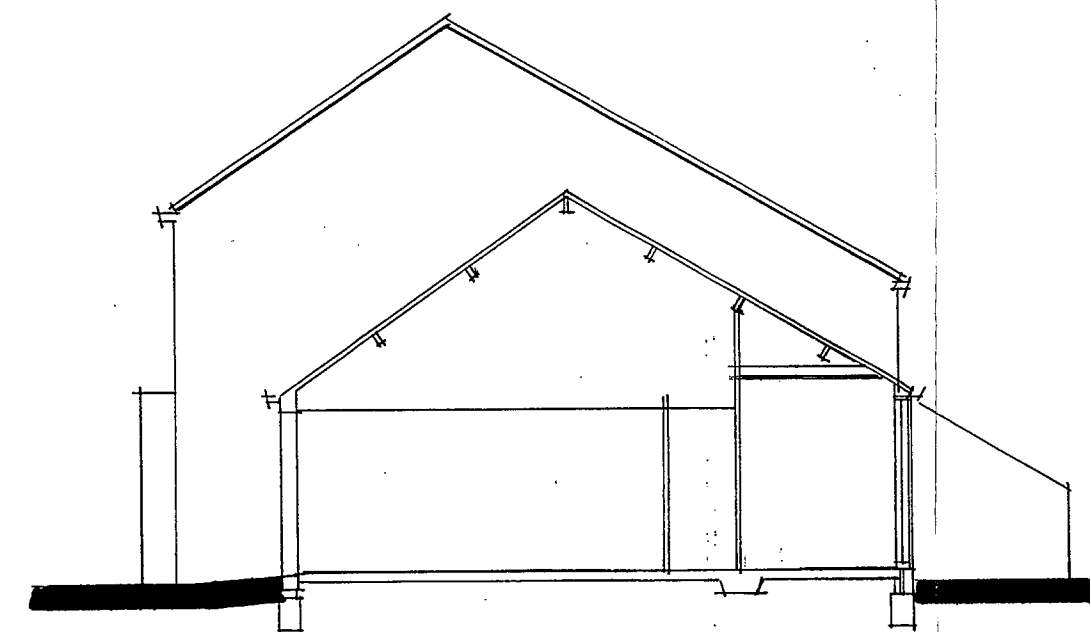

best. doorsnede

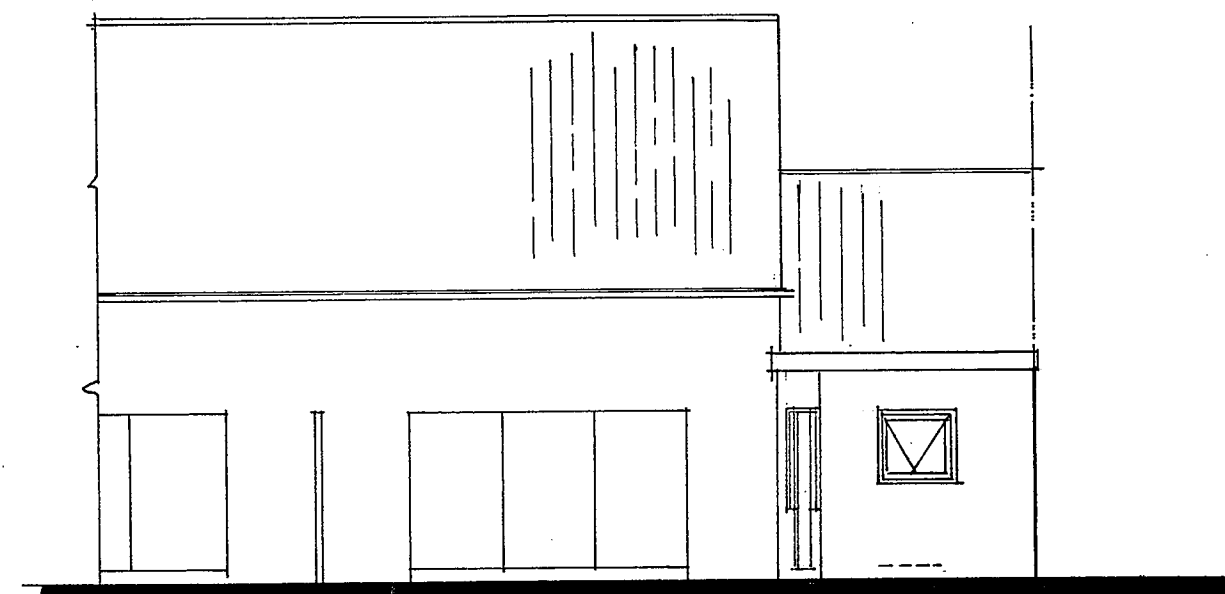


gew. achtergevel

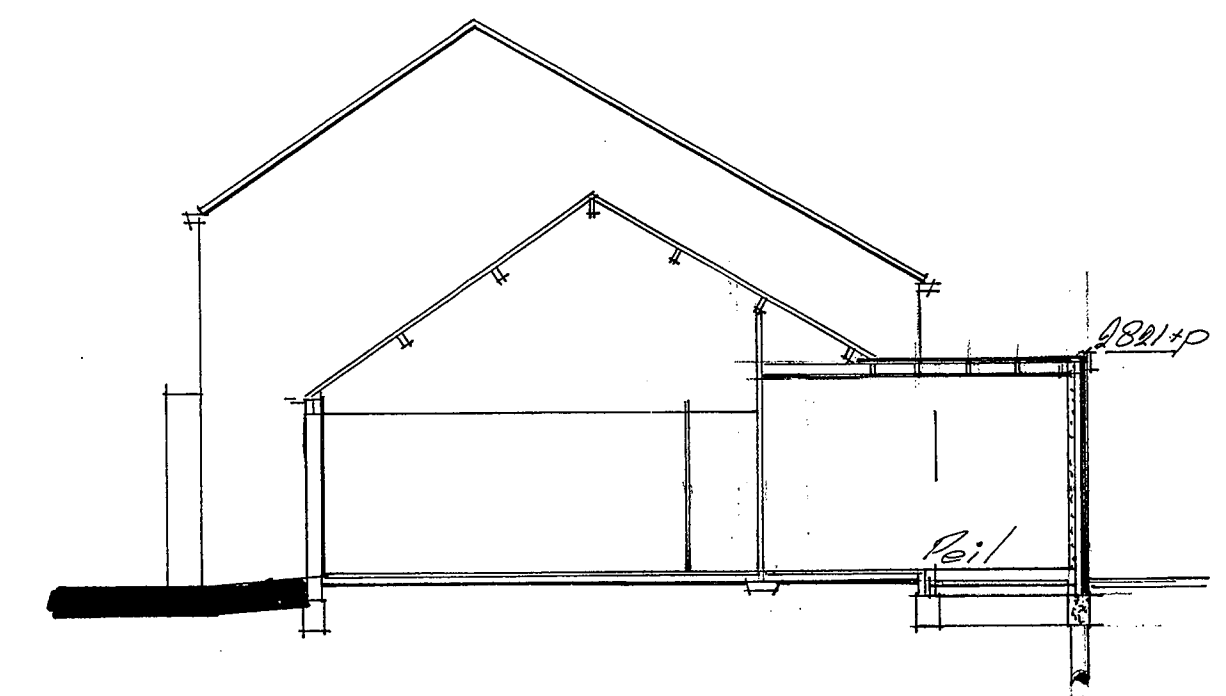


gew. doorsnede


best. beg. grond

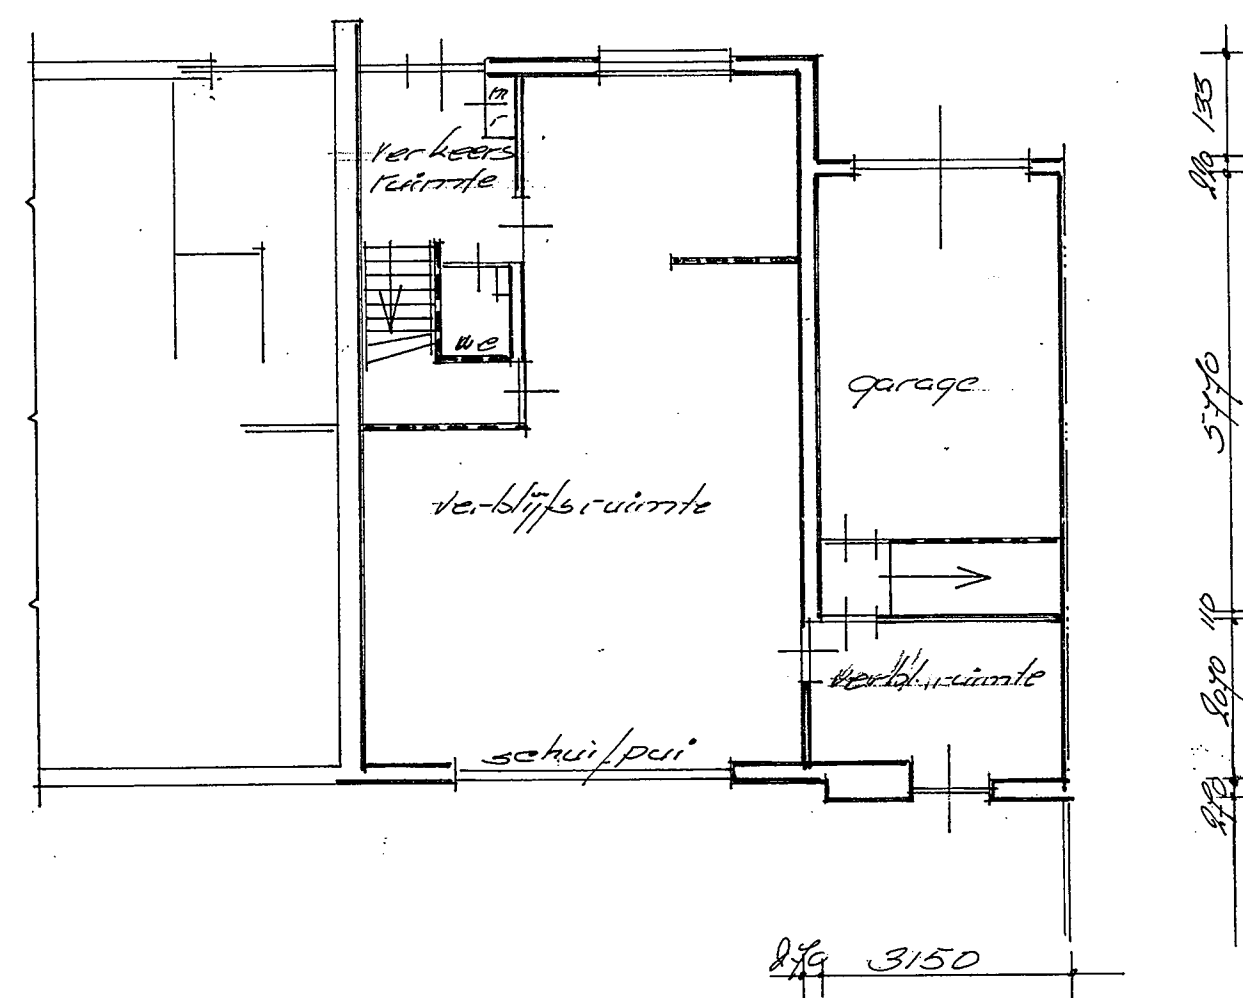



best. voorgevel

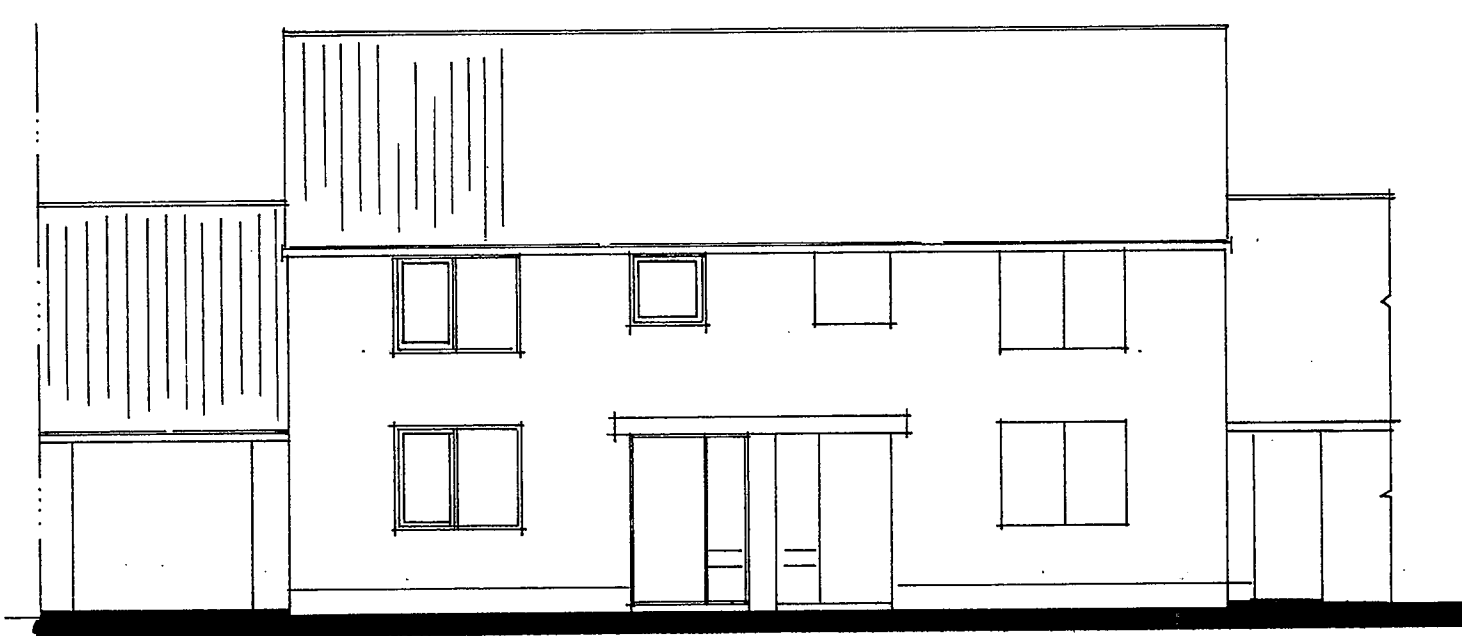

gew. beg. grond

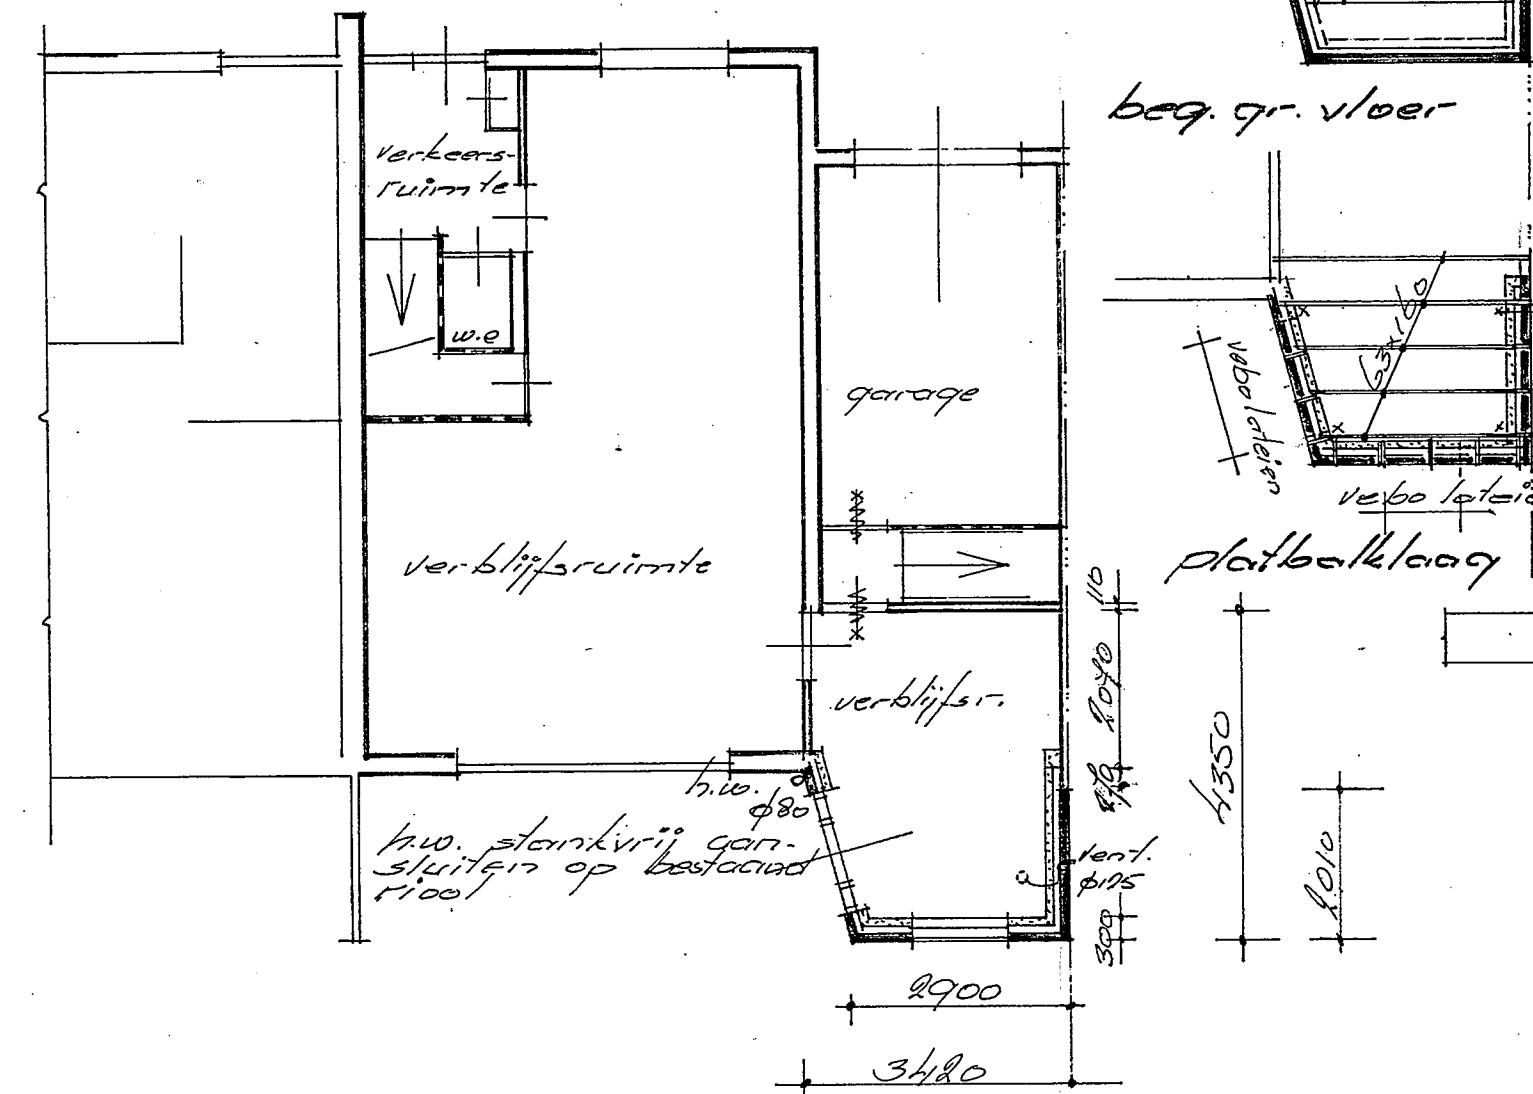

gew. voorgevel

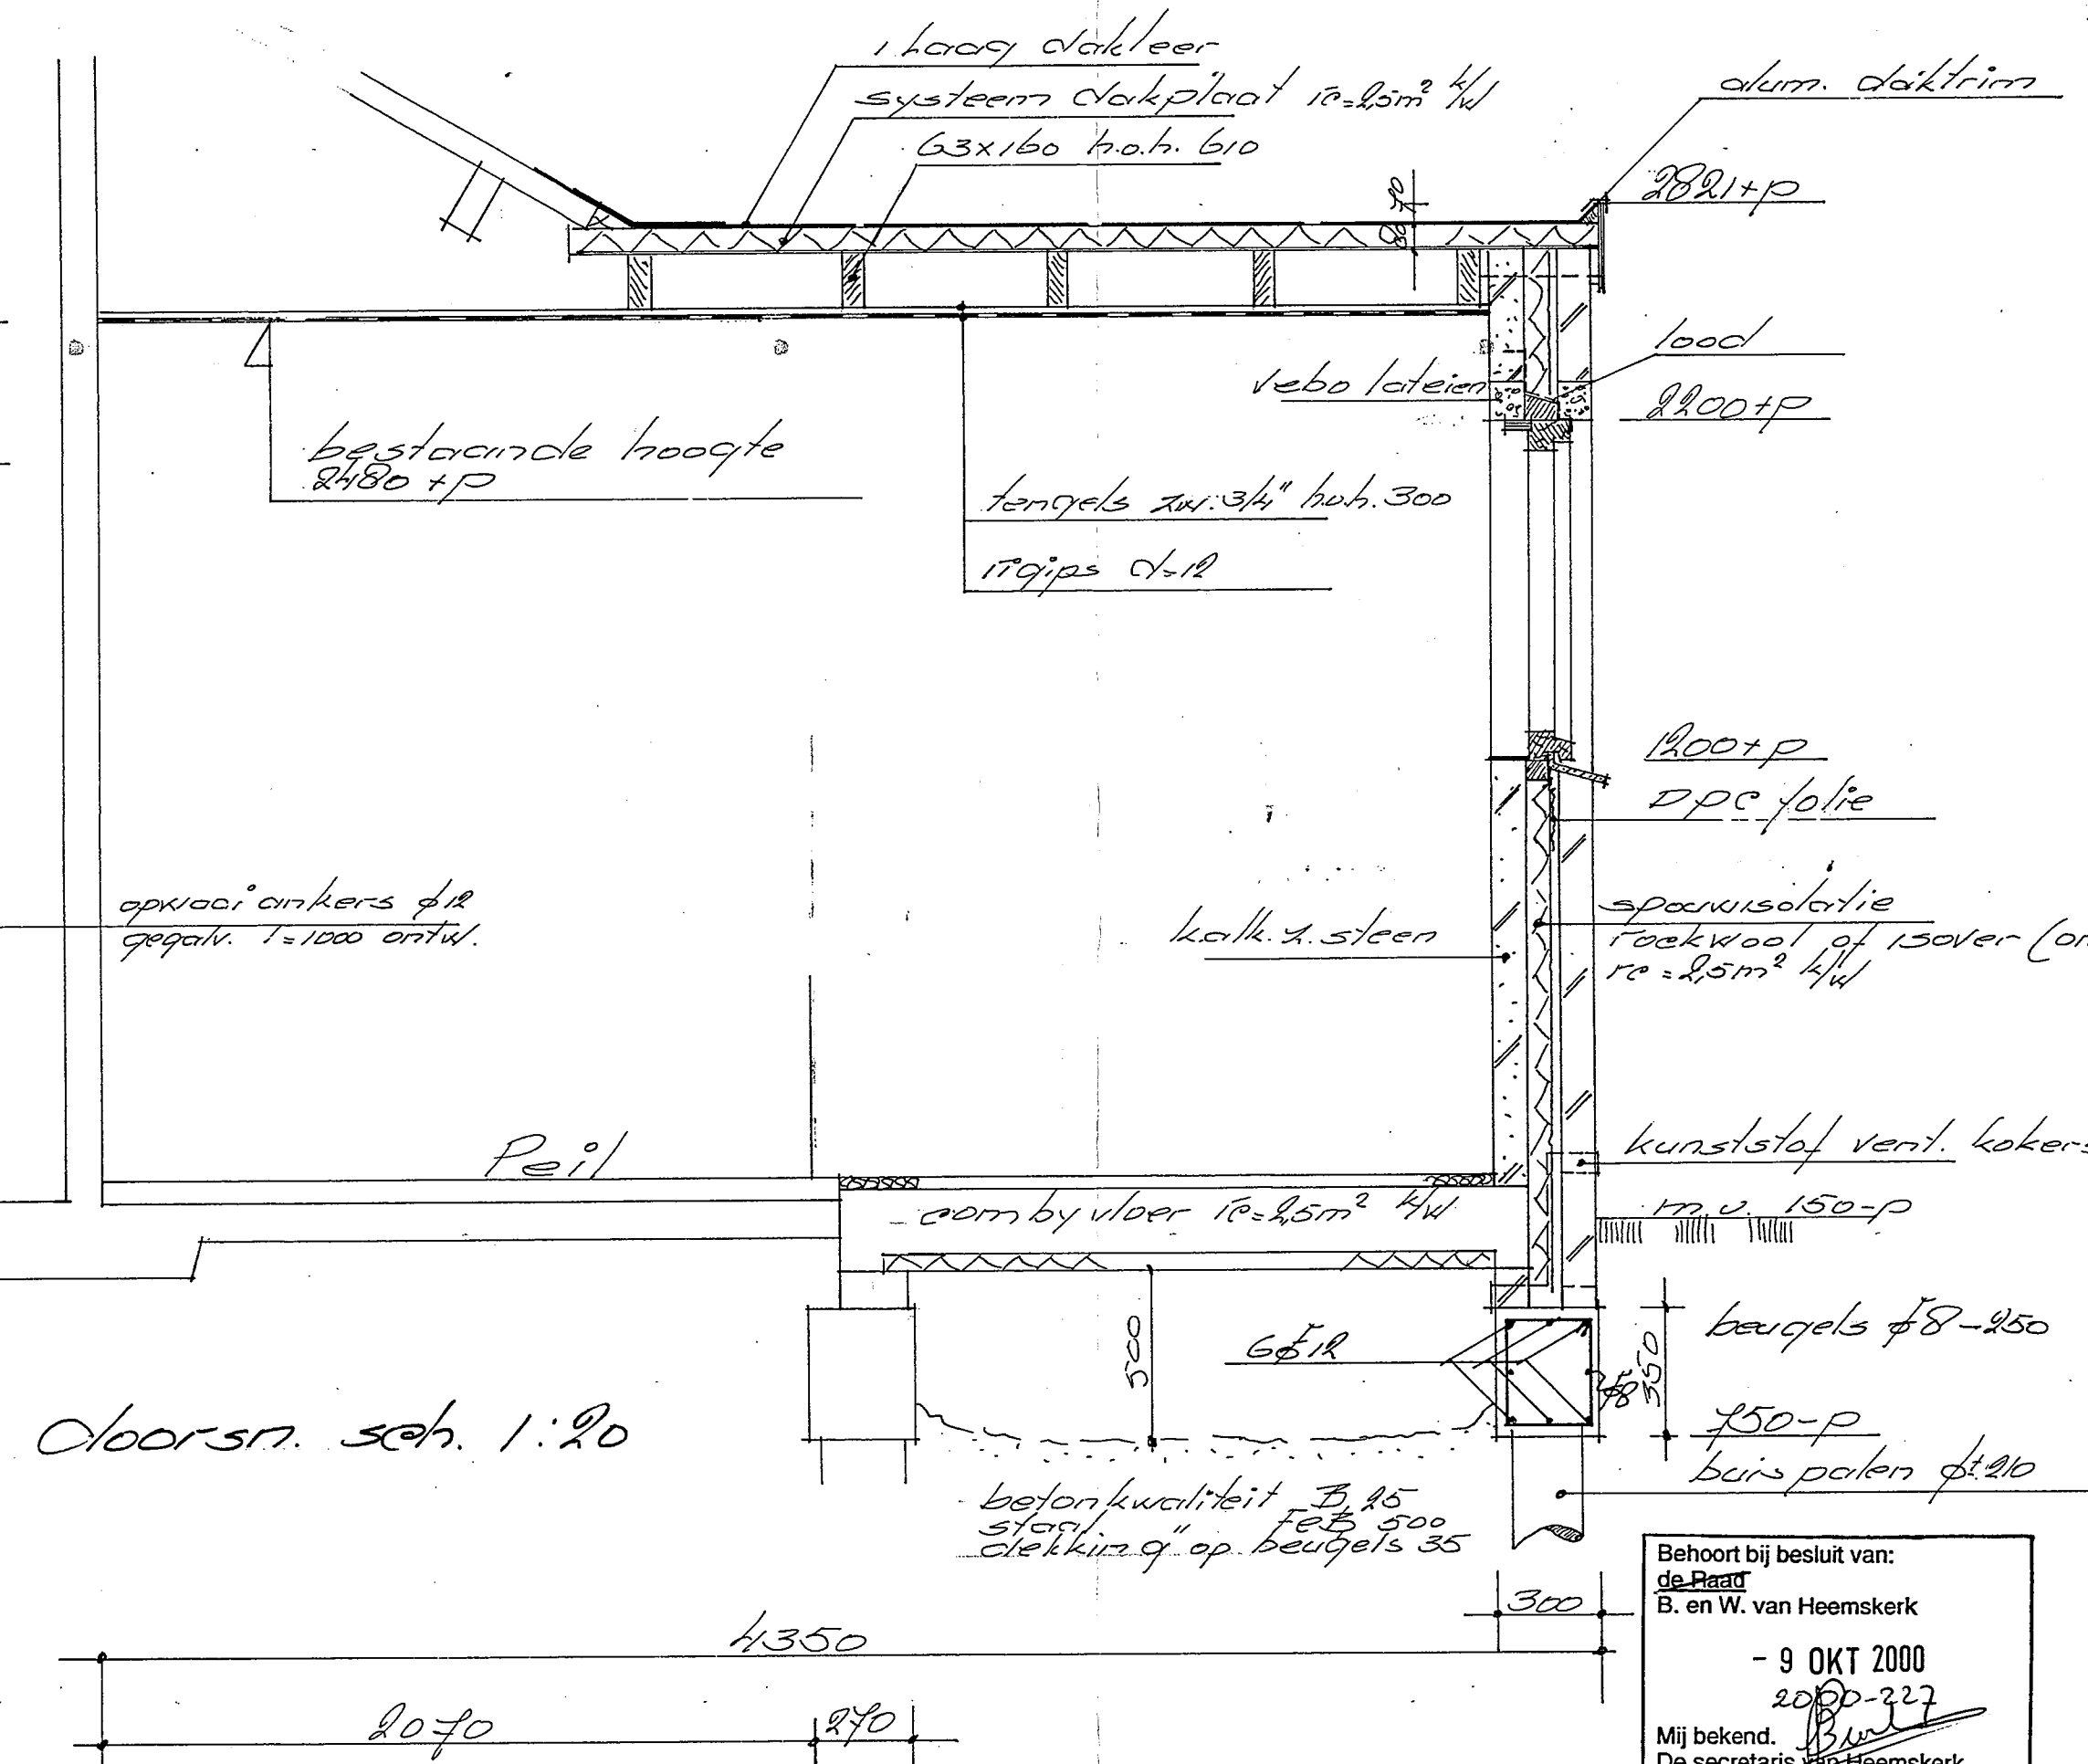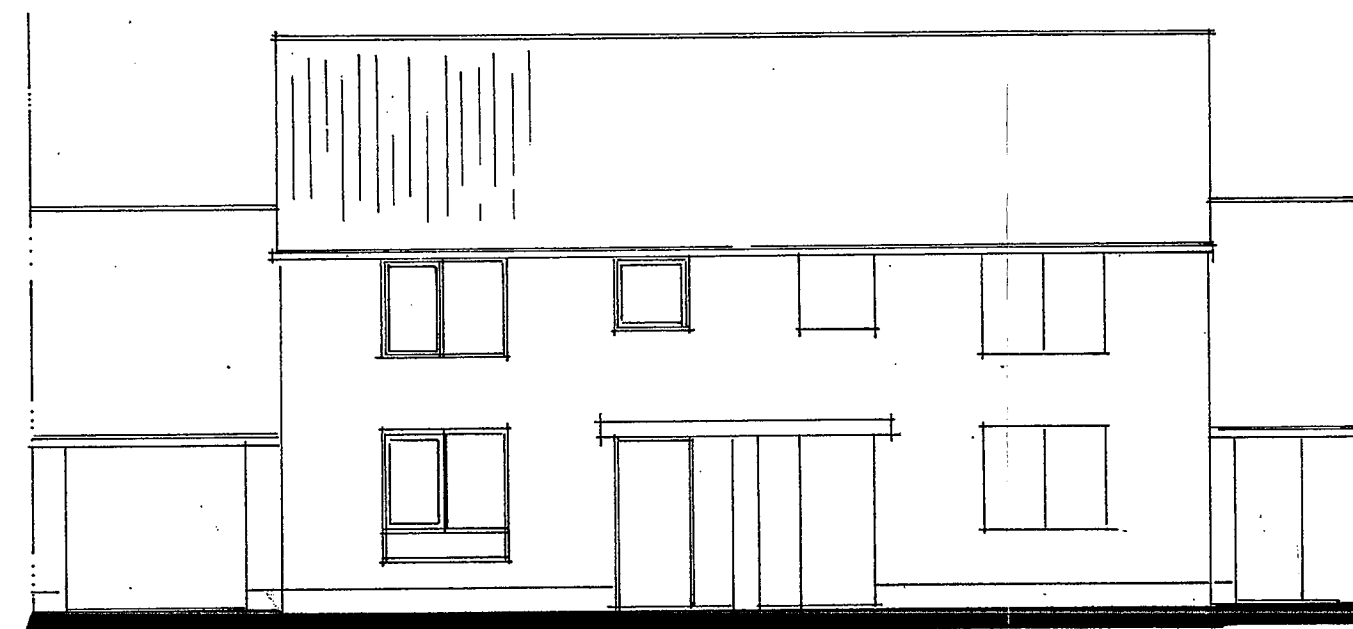


doorsn. sch. 1:20

2070 870 4350


Behoort bij besluit van de raad B. en W. van Heemskerk - 9 OKT 2000 2000-227 Mij bekend. De secretaris van Heemskerk.

Stichting WEELSTANDSZORG NOORD-HOLLAND Commissie Kennemerland ontvanger 10 JULI 2000 dossier 0595 Commissie Kennemerland FRIJHOUD voorzitter secretaris

00-227

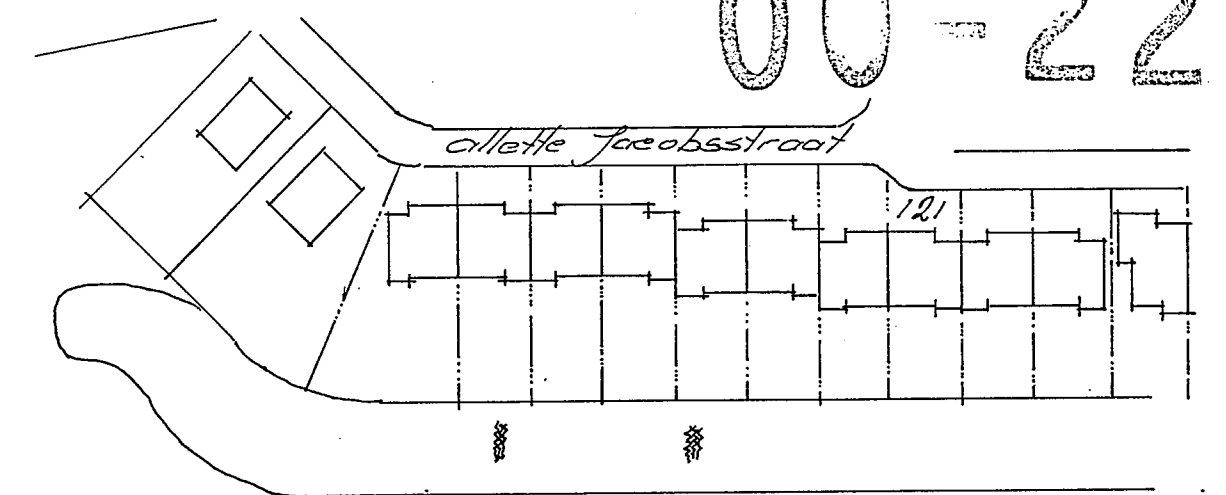

situatie sch. 1:1000 gem. Heemskerk sectie B n° 195 (1961)

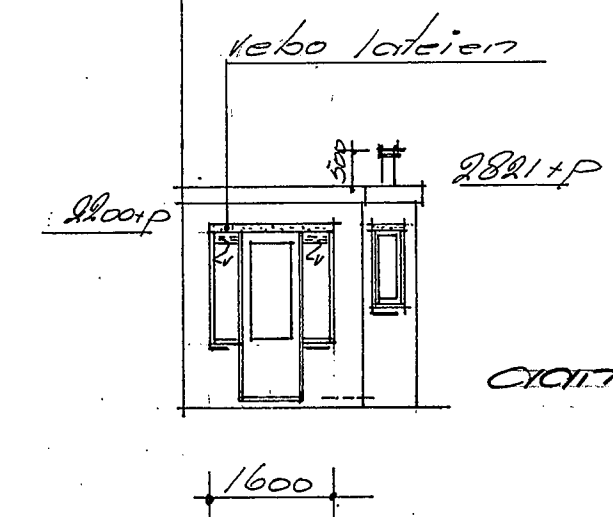

aanzicht oeverpui

Herwoven gevelsteen hardgr. w. f. paars-bruin kozijnen, ramen, deur hardb. naturel glas bezetting 130 lichte glas

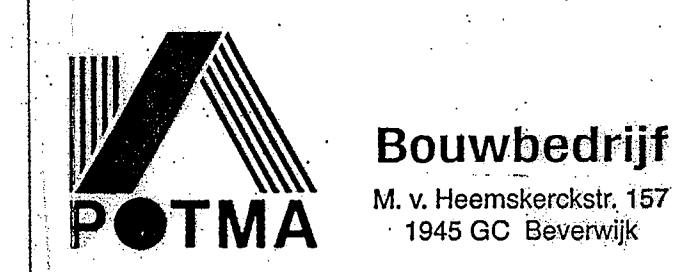


Table with project details: plan voor het gedeeltelijk vergroten van de woning M. v. Heemskerkstr. 157 gem. Heemskerk van de Jan. J. Homers vloer. Tel. 061-246799. Date: 09-10-00. Scale: sch. 1:100. No: 61. GJK.